

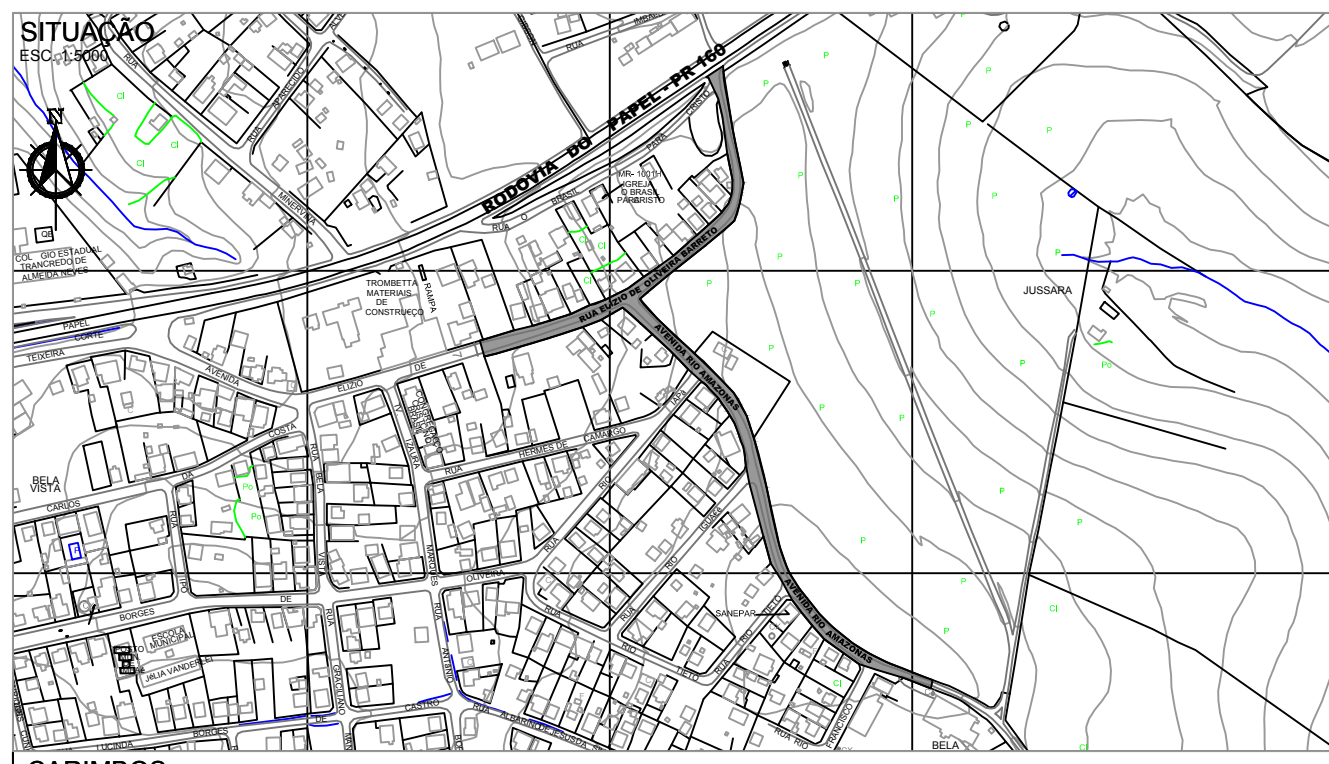
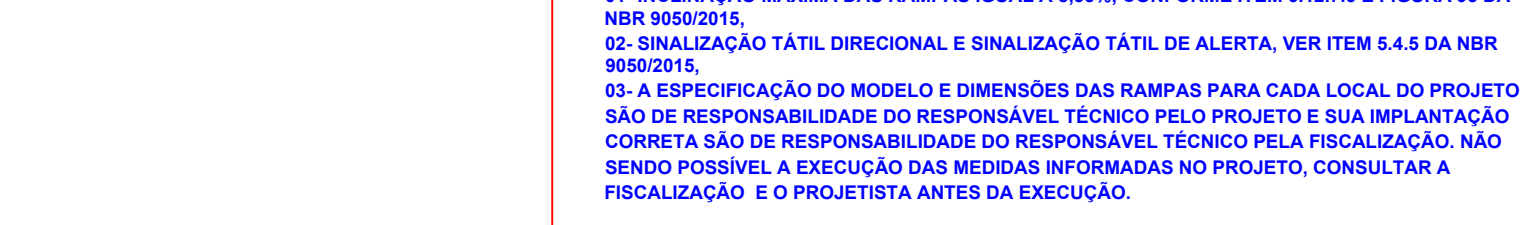
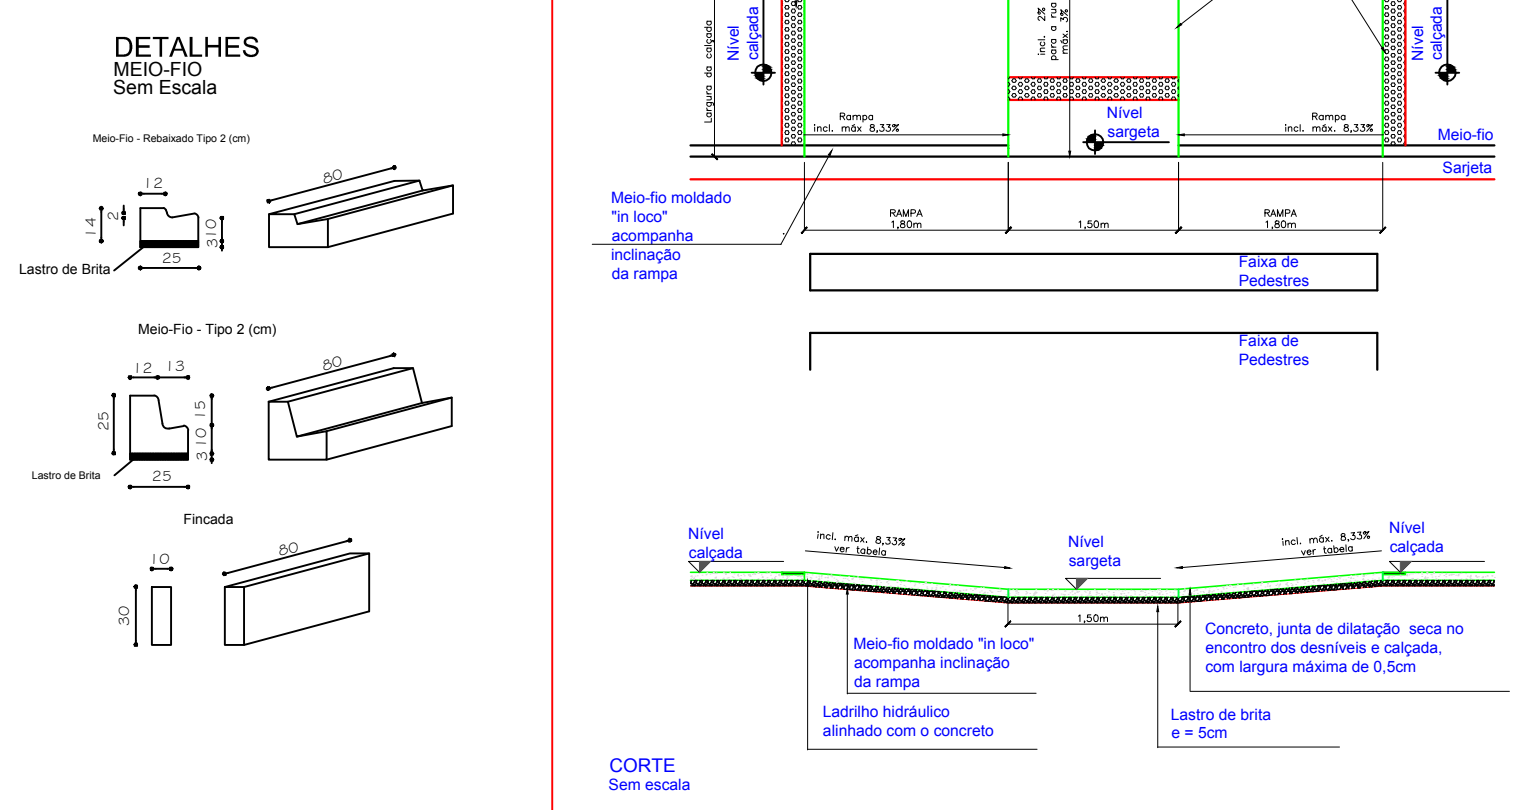


LEGENDAS

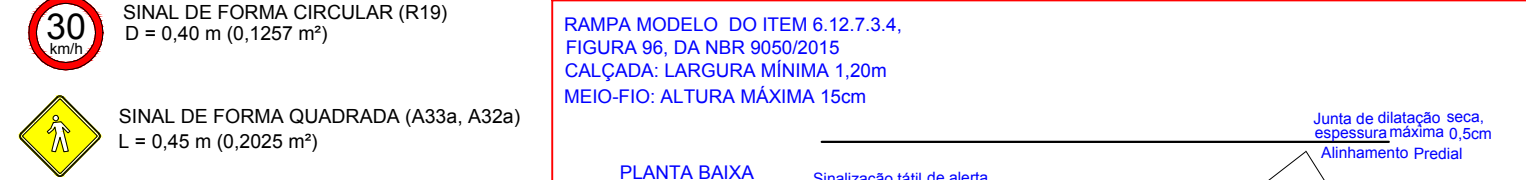

CARIMBOS

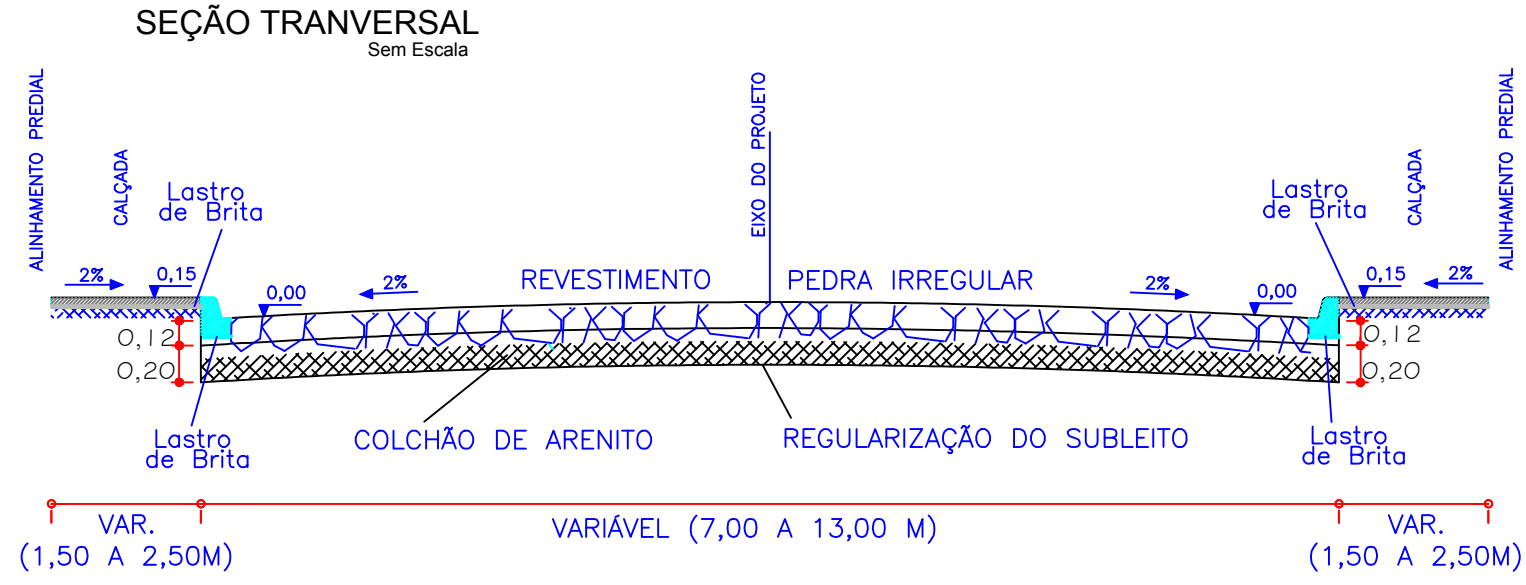

PREFEITURA MUNICIPAL DE IMBAU
SSU - SECRETARIA DE SERVIÇOS URBANO
DEPARTAMENTO DE SERVIÇOS URBANOS
ENGENHARIA

PROPRIETÁRIO:
SECRETARIA MUNICIPAL DE OBRAS E VIAÇÃO

OBRA:
PAVIMENTAÇÃO COM PEDRAS IRREGULARES

LOCAL:
AV. RIO AMAZONAS - TRECHO II (EST. 08 A EST. 17)

SANDRO DIAS BAPTISTA
ENG. CIVIL - CREA-PR 30.0910

LAUR DE OLIVEIRA
PREFEITO MUNICIPAL

LOGO CONTRATADA

MUNICÍPIO:
IMBAU

TIPO:
CONSTRUÇÃO

PROJETO:
EXECUTIVO
PAVIMENTAÇÃO COM PEDRAS IRREGULARES

DESENHO:
RECAPE IMBAU FASE3

DATA:
JANEIRO/2018

ESCALA DO DESENHO:
INDICADA

ARQUIVO:
AV. ELIZIO_E - AV. RIO AMAZONAS.dwg

EXEC. 02 04