
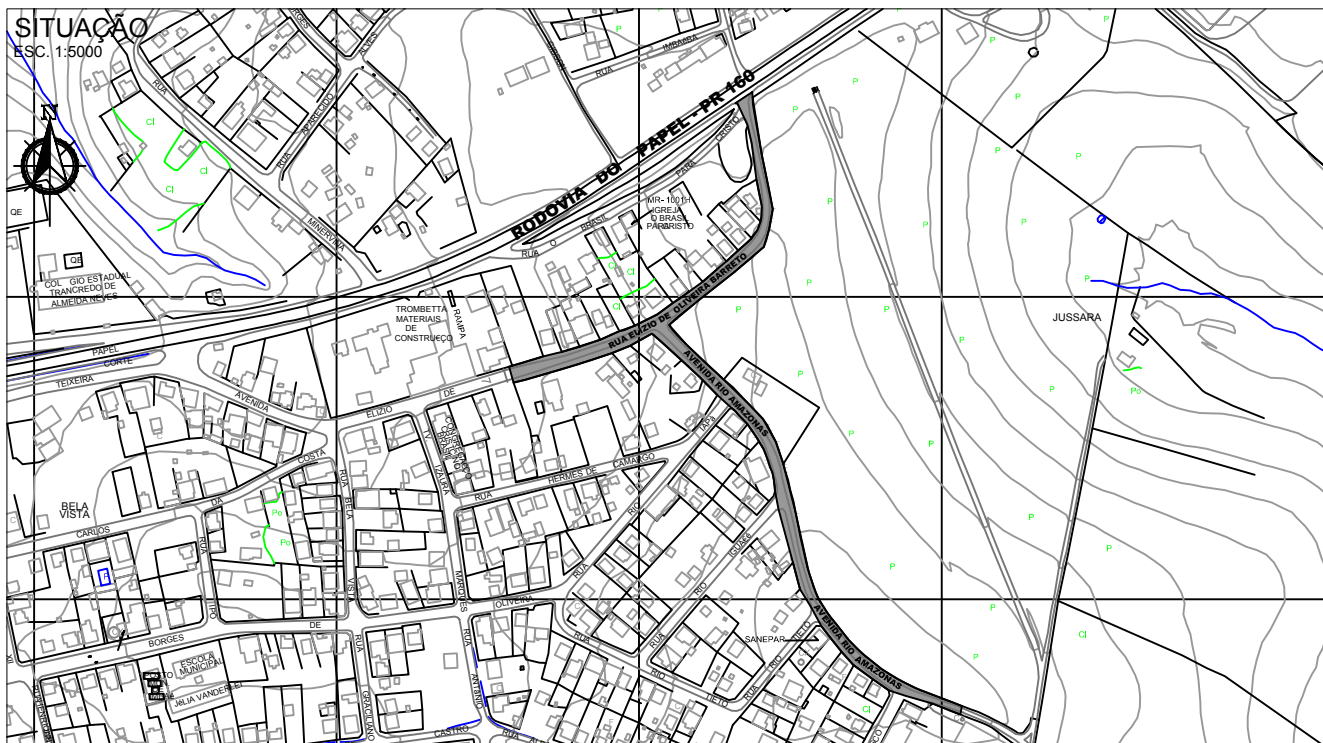
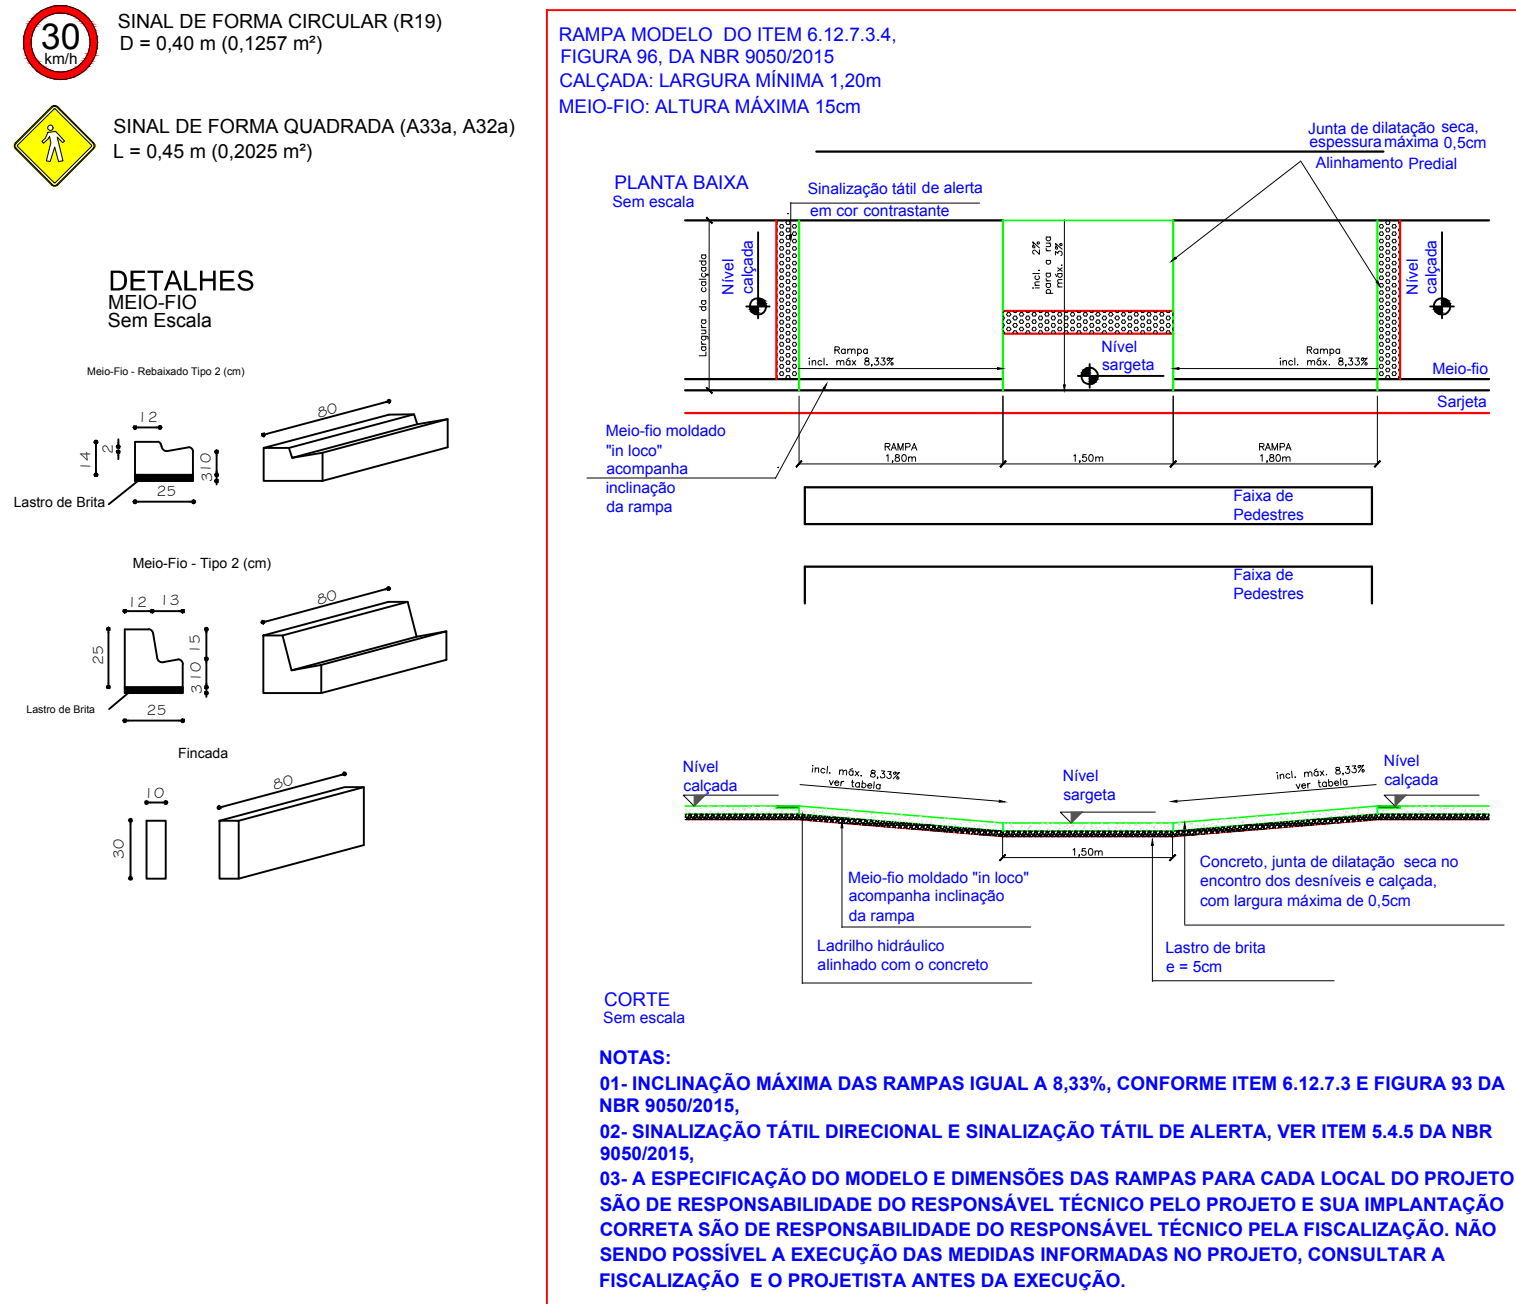
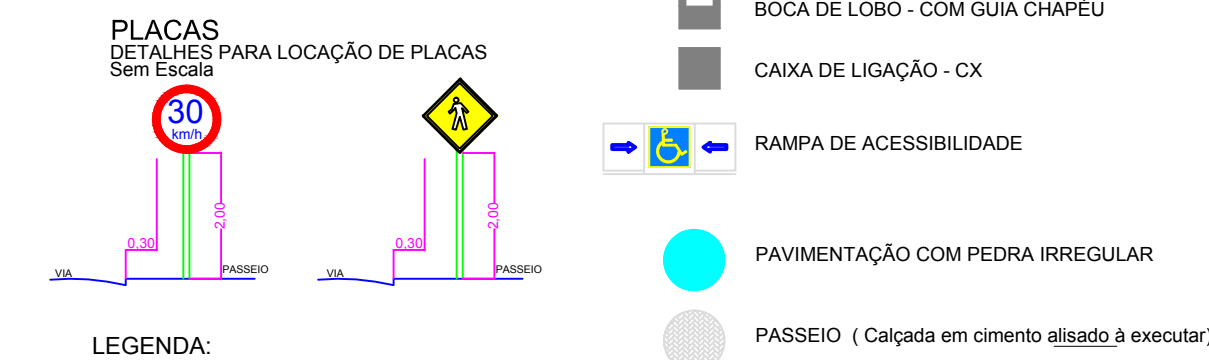


LEGENDAS

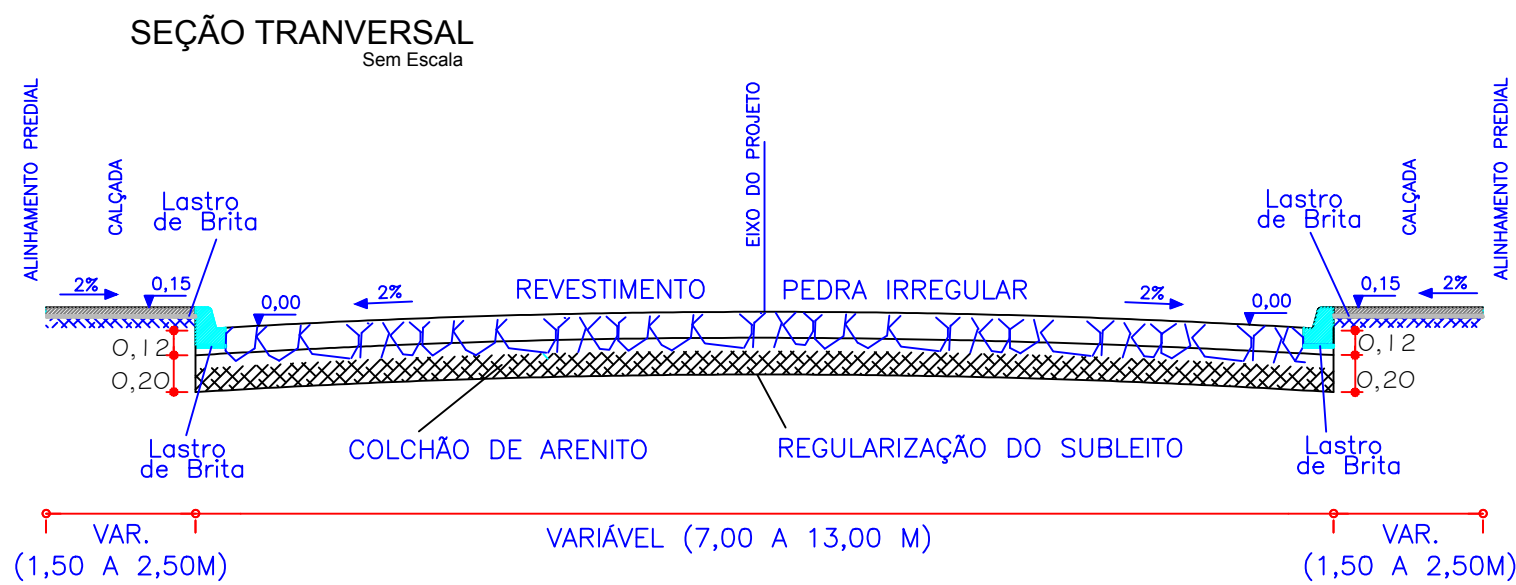

PREFEITURA MUNICIPAL DE IMBAÚ
SSU - SECRETARIA DE SERVIÇOS URBANO
DEPARTAMENTO DE SERVIÇOS URBANOS
ENGENHARIA

PROPRIETARIO:
SECRETARIA MUNICIPAL DE OBRAS E VIAÇÃO

MUNICIPIO:
IMBAÚ

OBRA:
PAVIMENTAÇÃO COM PEDRAS IRREGULARES

TIPO:
CONSTRUÇÃO

LOCAL:
AVENIDA ELIZIO DE OLIVEIRA BARRETO

PROJETO:
EXECUTIVO

REFERENCIA:
PAVIMENTAÇÃO COM PEDRAS IRREGULARES

DESENHO:
AV. ELIZIO DE OLIVEIRA BARRETO

DATA:
MAIO/2018

ESCALA DO DESENHO:
INDICADA

ARQUIVO:
AV. ELIZIO DE OLIVEIRA BARRETO.dwg

EXEC.
03 04