
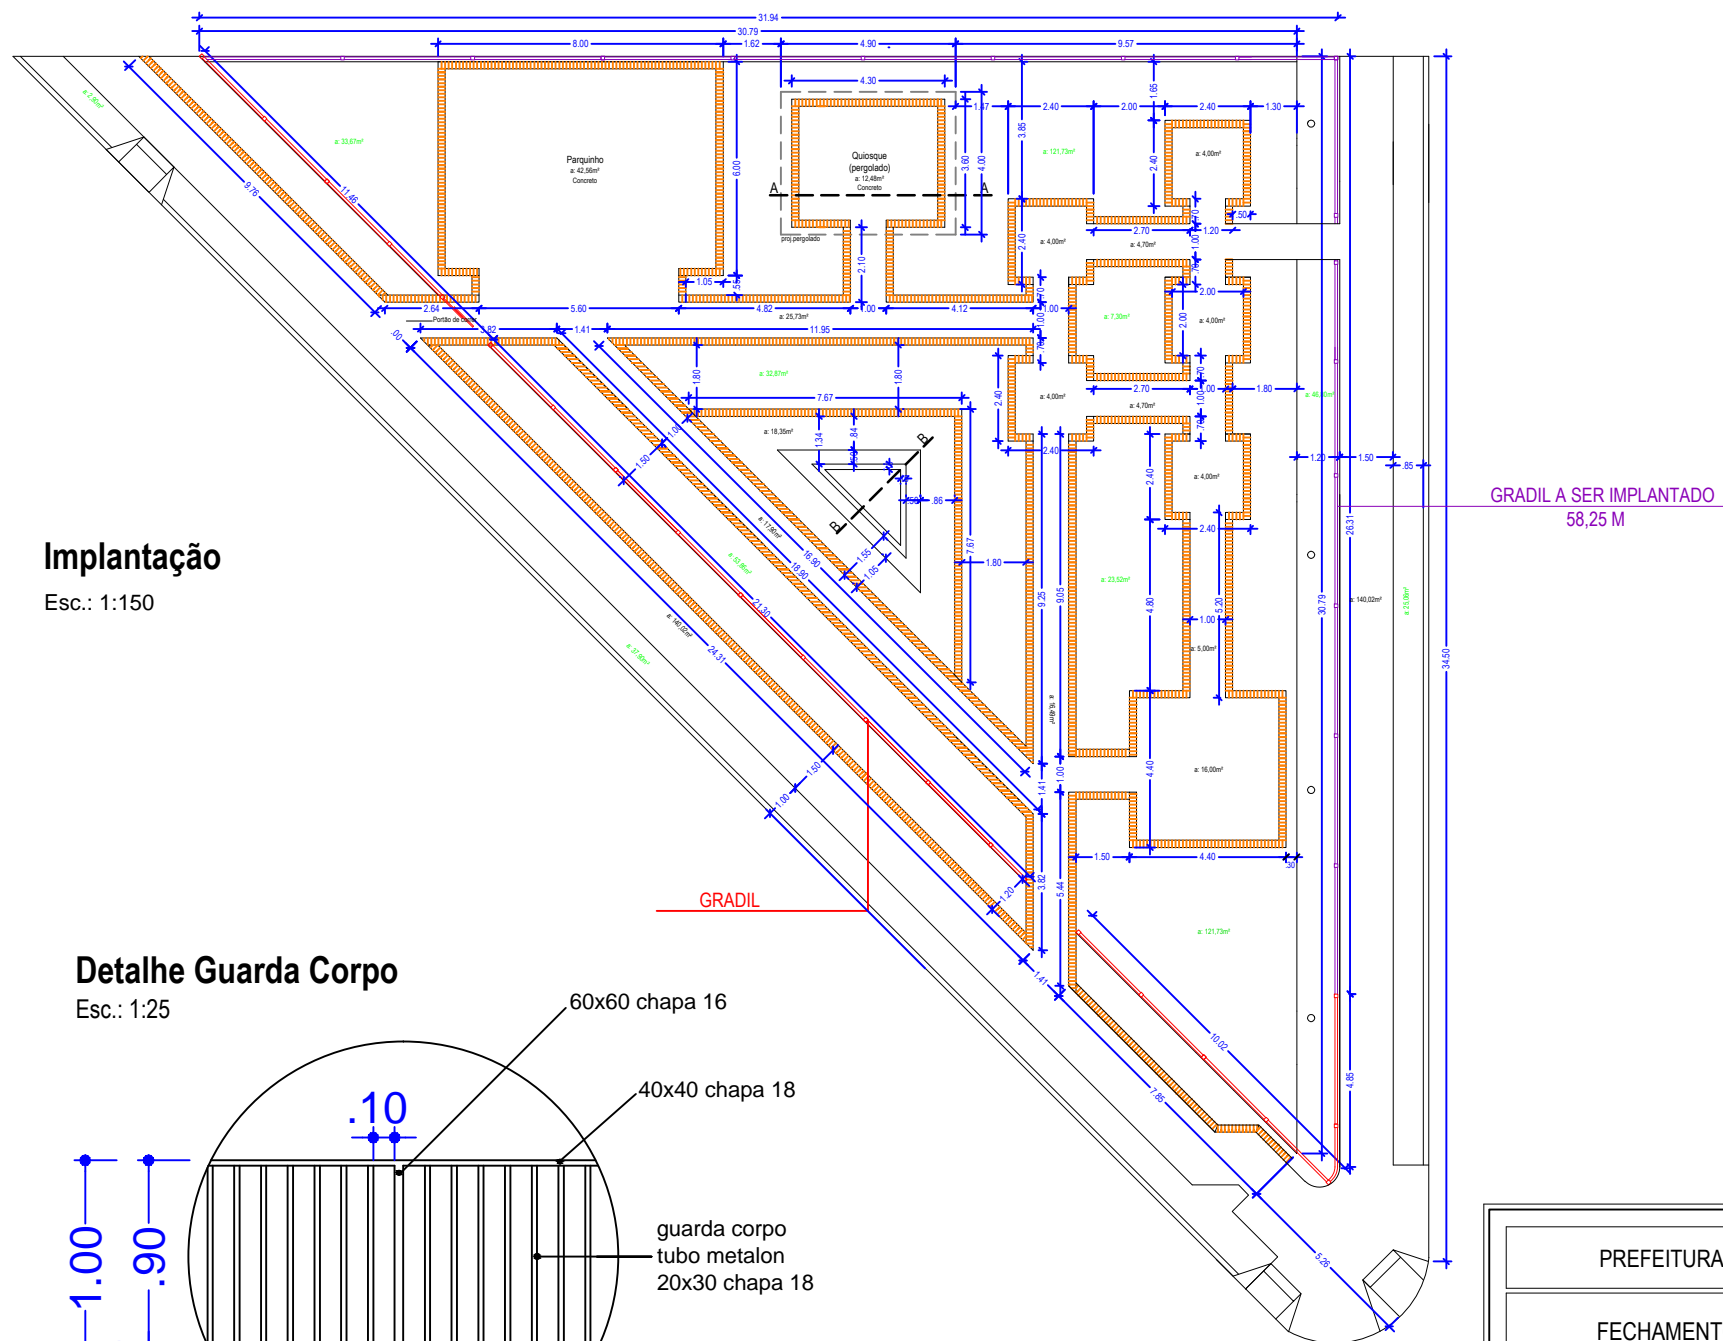


Esc.: 1:150

Esc.: 1:25

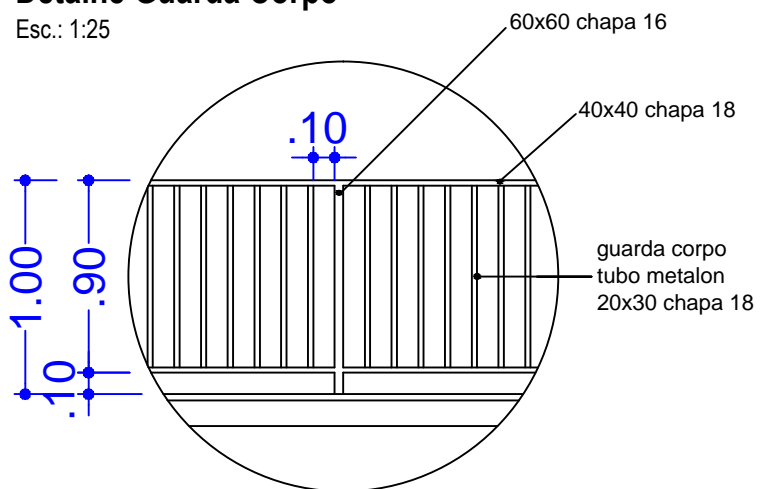

GRADIL A SER IMPLANTADO
58,25 M

PREFEITURA MUNICIPAL DE UBIATÁ		FOLHA ÚNICA
FECHAMENTO PRAÇA VILA ESPERANÇA		
Vila Esperança		
Suely I. Hellstrom Arquiteta e Urbanista CAU A118721-0		Data _____ AGOSTO / 2019 Escala _____ INDICADA Projeto _____ Jacqueline Debiase