


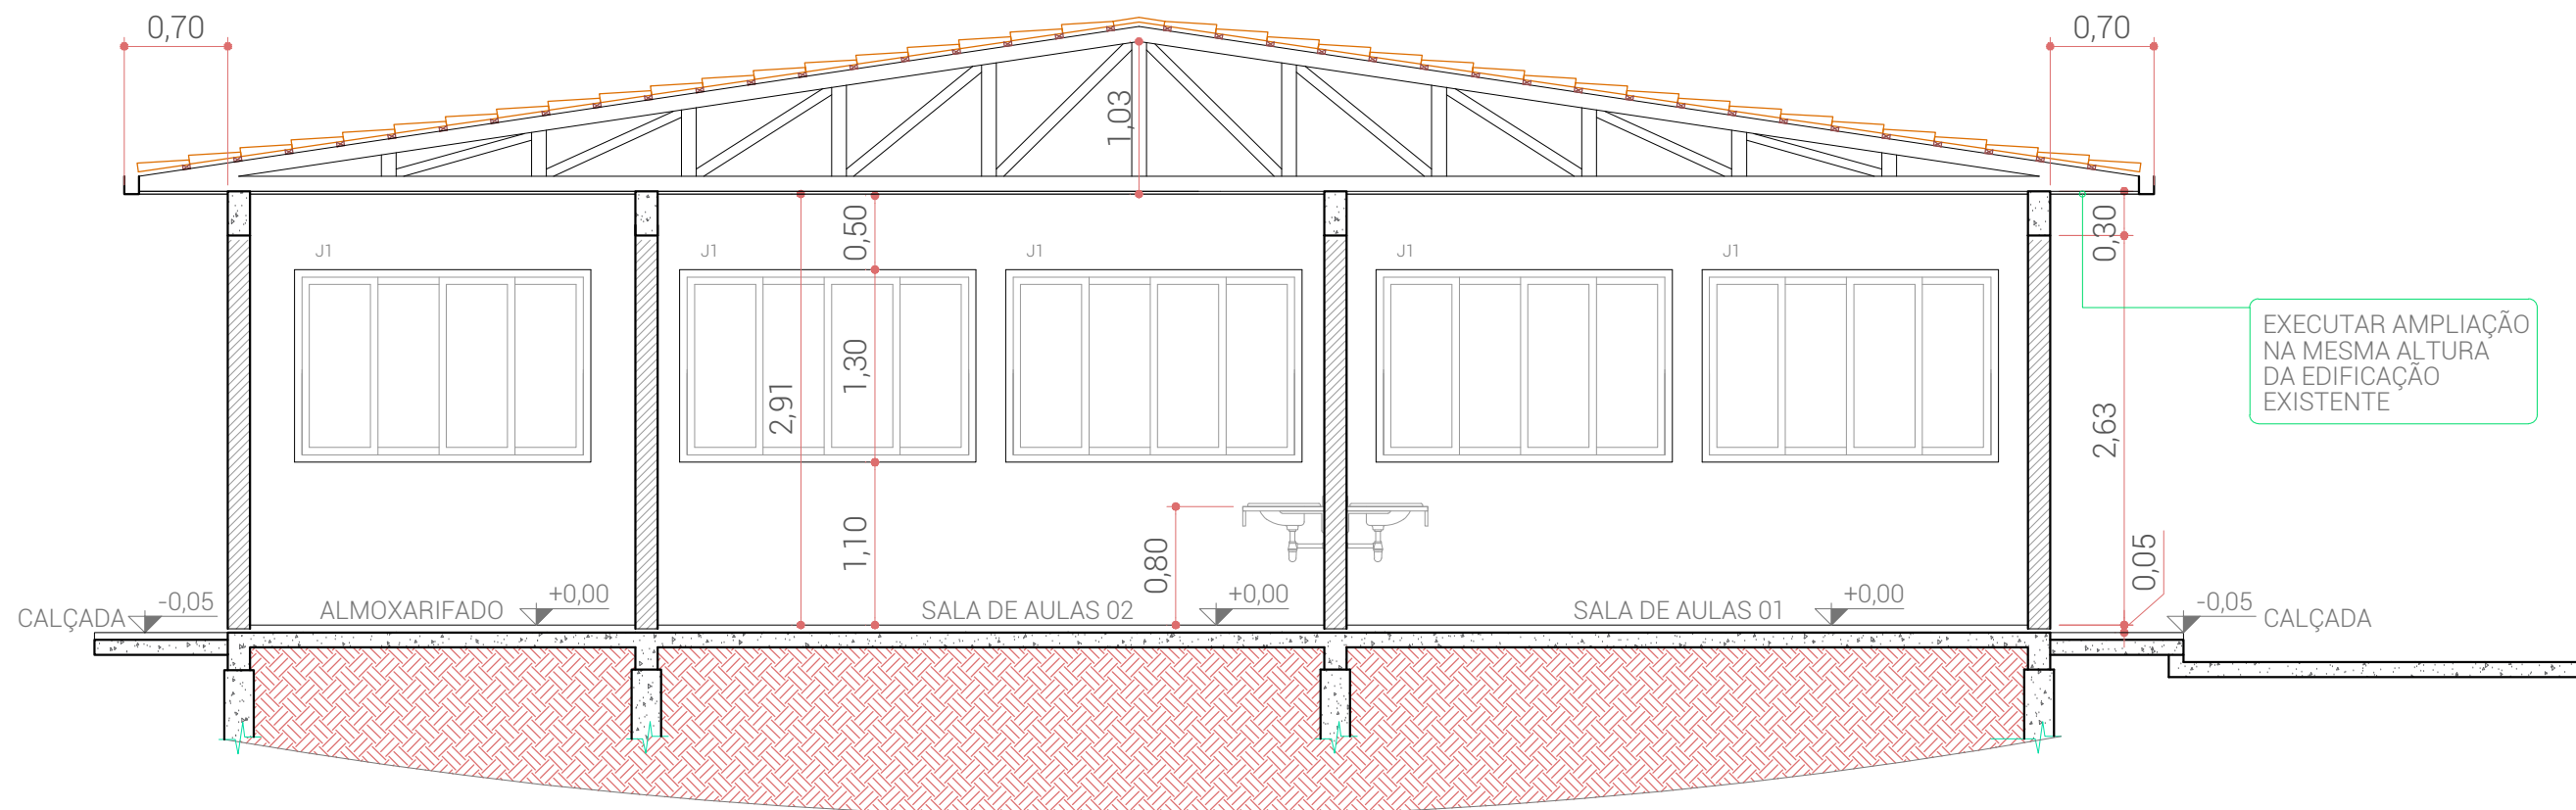


CORTE BB'

ESCALA 1:50
OBS: NIVELAR PISO DA PARTE AMPLIADA COM PISO DO REFEITÓRIO EXISTENTE
OBS: SEGUIR ALTURA E INCLINAÇÃO DA COBERTURA EXISTENTE

LEGENDA

- ALVENARIA A EXECUTAR
- ALVENARIA EXISTENTE - A PRESERVAR

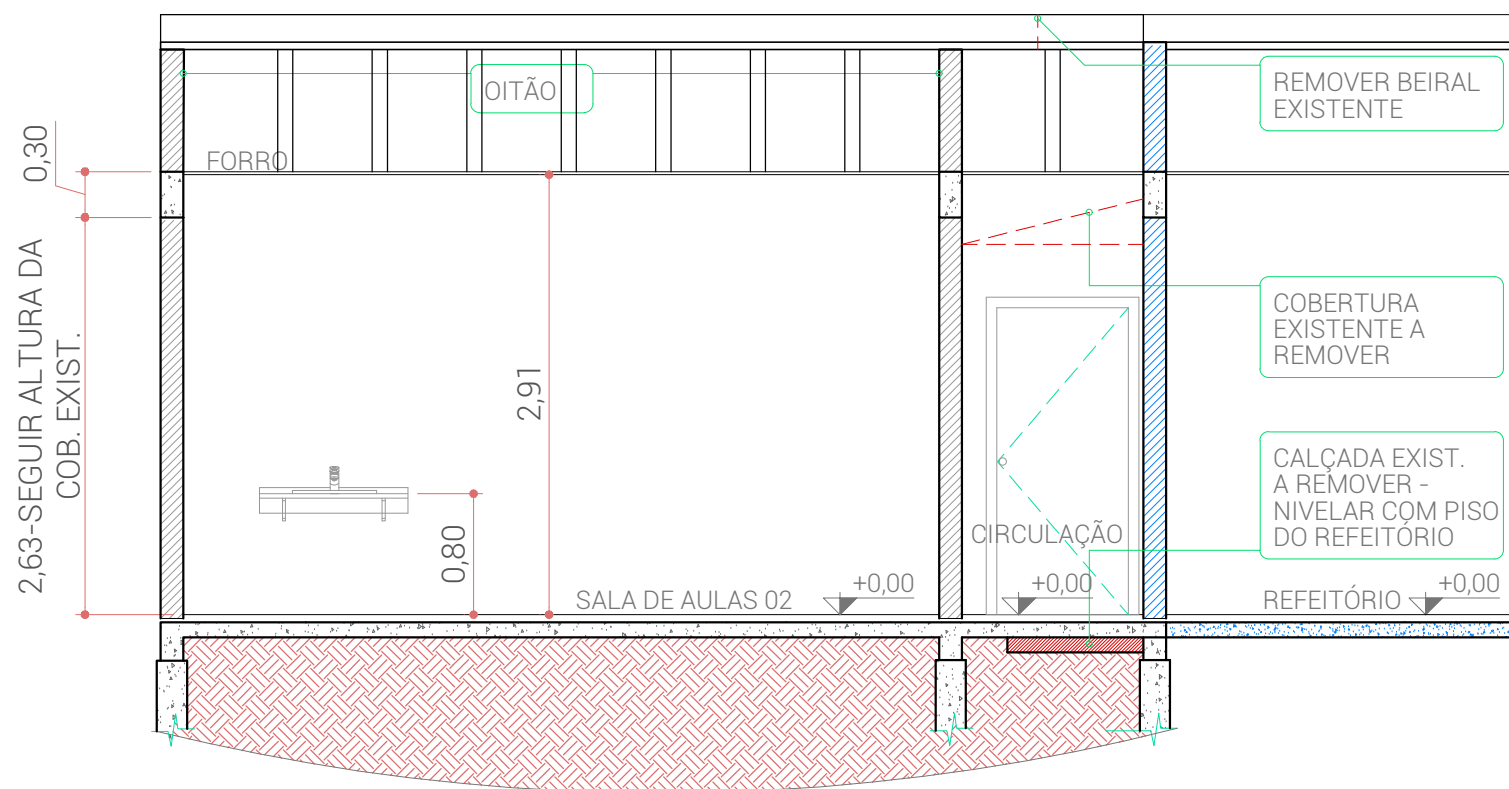

CORTE CC'

ESCALA 1:50
OBS: NIVELAR PISO DA PARTE AMPLIADA COM PISO DO REFEITÓRIO EXISTENTE
OBS: SEGUIR ALTURA E INCLINAÇÃO DA COBERTURA EXISTENTE

LEGENDA

- ALVENARIA A EXECUTAR
- ALVENARIA EXISTENTE - A PRESERVAR

ÁREA RESERVADA PARA CARIMBOS

PROJETO ARQUITETÔNICO

OBRA: AMPLIAÇÃO EM ALVENARIA
LOCAL: RUA ENGENHEIRO SAPORSKI, 86 IVAÍ - PR

ESCALA:
1:50

FOLHA:
02/02

RESP. TÉCNICO: PROPRIETÁRIO(A):

UNIDADE:
METRO

VERSÃO:
A

DATA:
30/09/2022

DESENHO:
PAOLA KREBS

REFERÊNCIA:
CORTE B, CORTE C

JULIANE M. RUARO
ENGENHEIRA CIVIL
CREA-PR 83329/D

ASSOCIAÇÃO DE PAIS E AMIGOS
DOS EXCEPCIONAIS DE IVAÍ
CNPJ: 02.659879/0001-03

JULIANE RUARO
Engenheira e Arquiteta
FONE: (42) 3247 1587
EMAIL: JULIRUARO@HOTMAIL.COM
RUA EXP. BRUNO ESTRÍFICA, 64
CENTRO - IVAÍ - PARANÁ