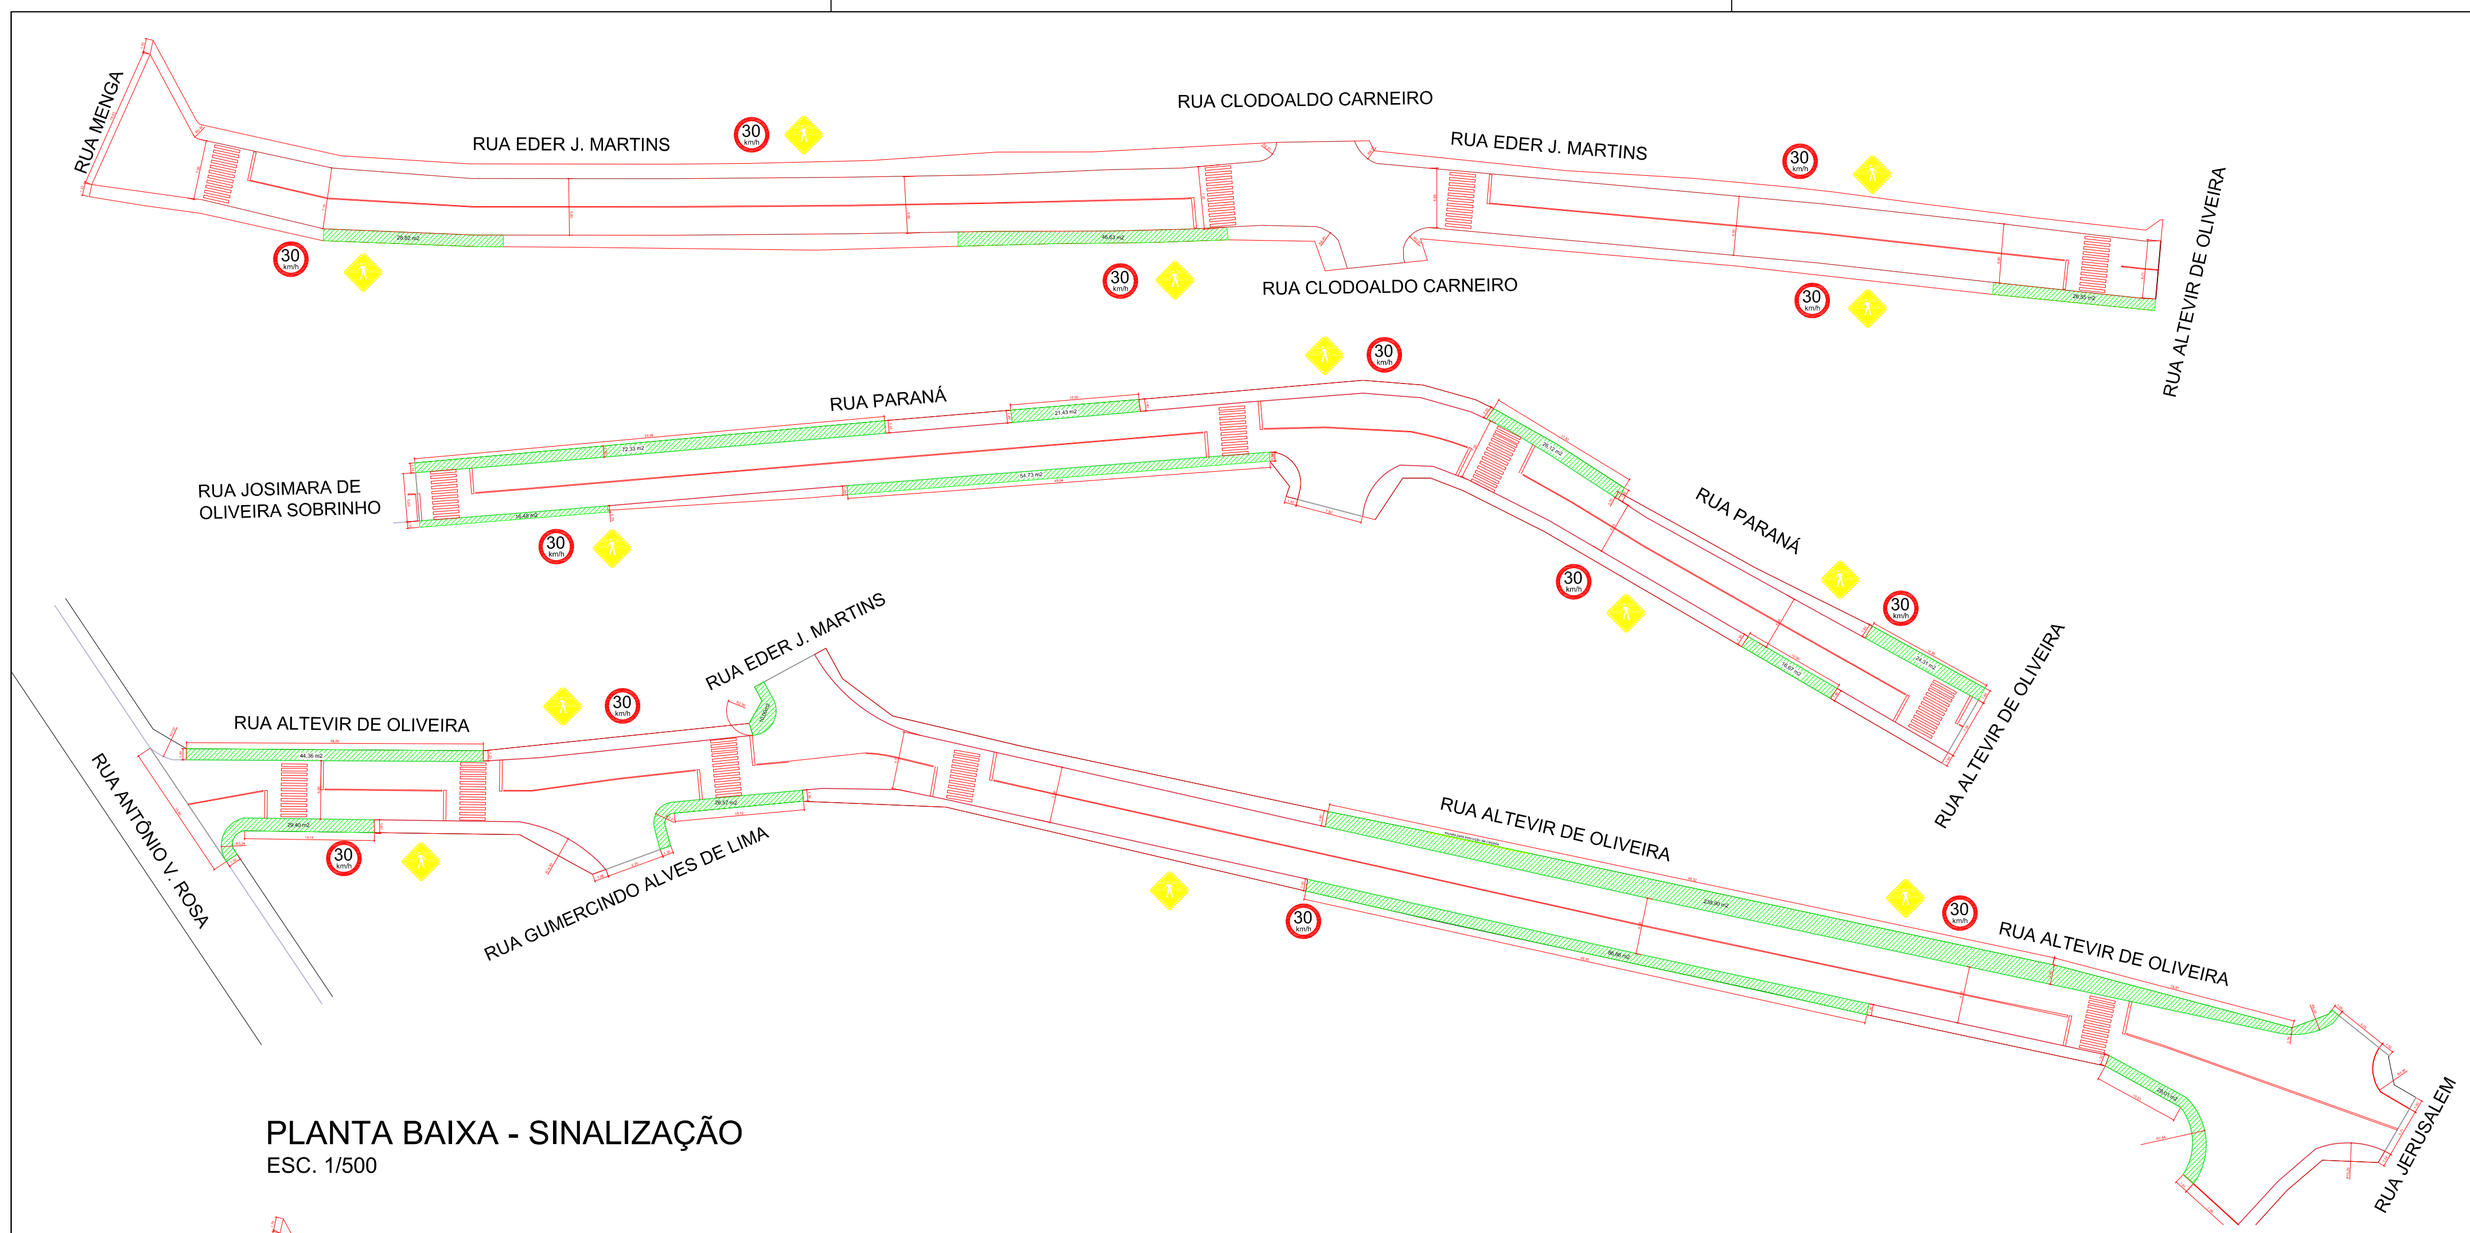

PLANTA BAIXA - SINALIZAÇÃO

ESC. 1/500

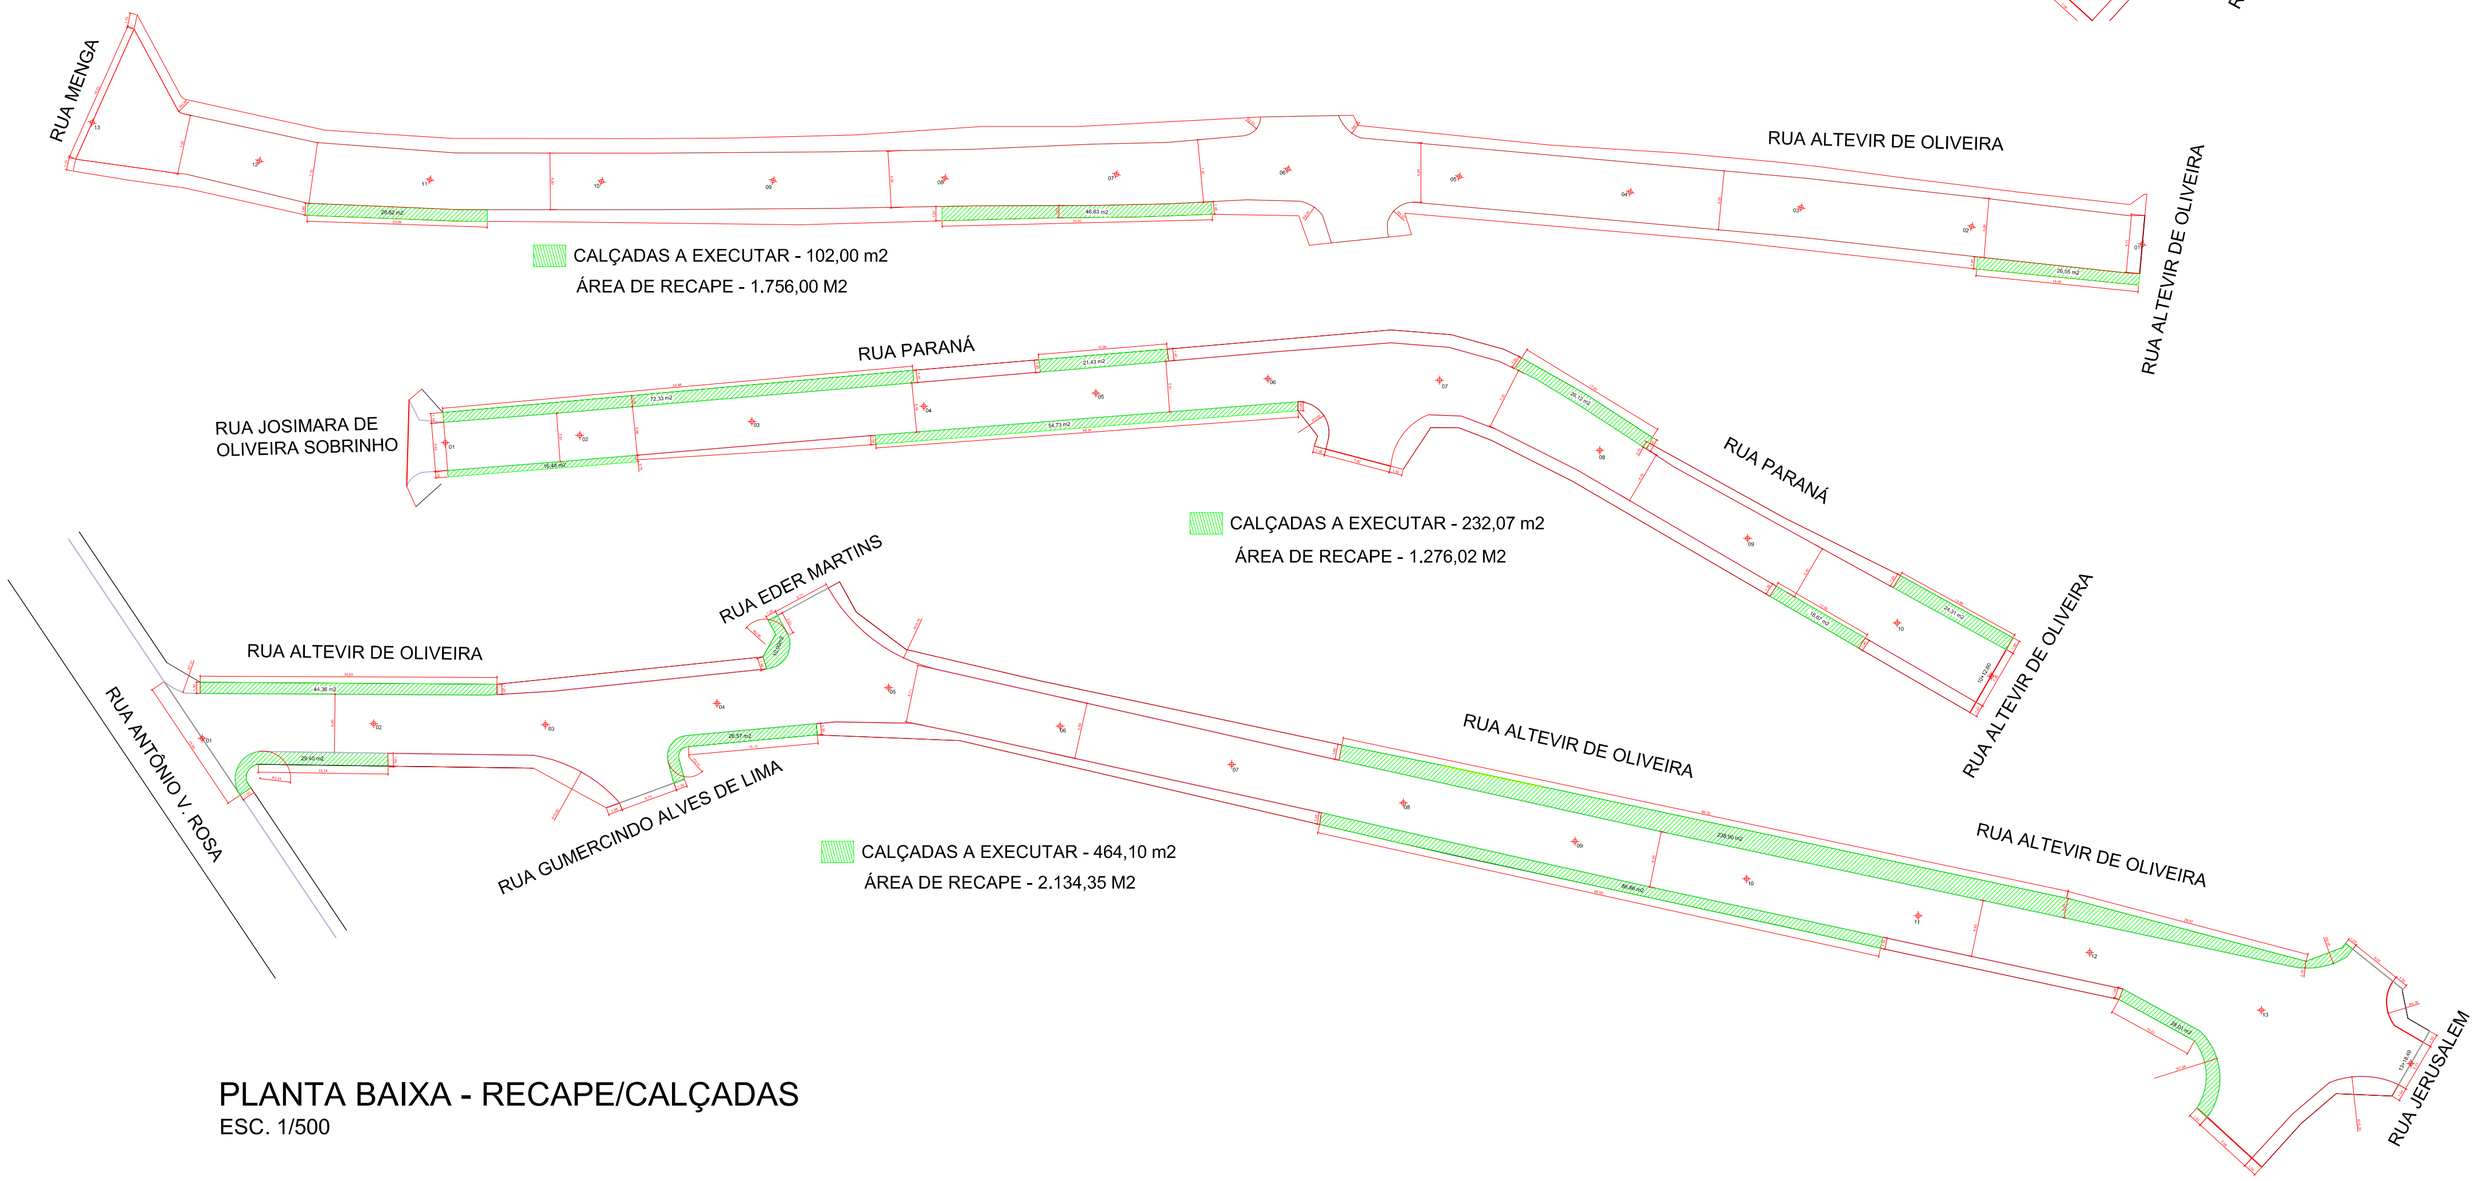

PLANTA BAIXA - RECAPE/CALÇADAS

ESC. 1/500

SEÇÃO TRANVERSAL
Sem Escala

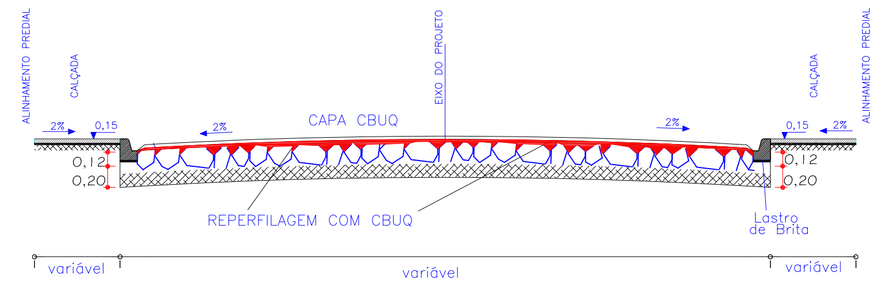

DETALHE DO PAVIMENTO

ESC. S/ESCALA

PLACAS
DETALHES PARA LOCAÇÃO DE PLACAS
Sem Escala

LEGENDA:

30 km/h — SINAL DE FORMA CIRCULAR (R19)
D = 0,40 m (0,1257 m²)
QTIDADE : 13 und.

SINAL DE FORMA QUADRADA (A33a, A32a)
L = 0,45 m (0,2025 m²)
QTIDADE : 13 und.

SITUAÇÃO
S/ESCALA

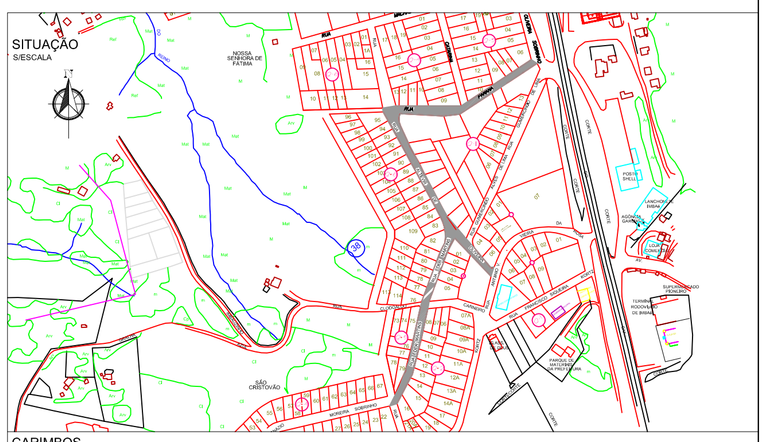

CARIMBOS

PREFEITURA MUNICIPAL DE IMBAÚ
SSU - SECRETARIA DE SERVIÇOS URBANO
DEPARTAMENTO DE SERVIÇOS URBANOS

PROPRIETÁRIO: SECRETARIA MUNICIPAL DE OBRAS E VIAÇÃO	MUNICÍPIO: IMBAÚ
OBRA: RECAPE ASFALTICO SOBRE PAVIMENTO COM PEDRAS IRREGULARES	
LOCAL: RUA PARANÁ, RUA ALTEVIR DE OLIVEIRA e RUA EDER J. MARTINS	TIPO: CONSTRUÇÃO
SANDRO DIAS BAPTISTA — ENG. CIVIL - CREA-PR 30.090/D	PROJETO: **ARQUITETÔNICO**
LAUIR DE OLIVEIRA — PREFEITO MUNICIPAL	REFERÊNCIA: **RECAPE ASFALTICO**

LOGO CONTRATADA	PREFEITURA MUNICIPAL DE IMBAÚ CNPJ: 01.613.770/0001-72 CREA: AV. FRANCISCO SIQUEIRA KORTZ, 471 - SÃO CRISTOVÃO IMBAÚ/PR. - CEP: 84250-000 www.imbau.pr.gov.br TELENONE: (42) 3278.8100	DESENHO: RECAPE IMBAU_FASE2 DATA: NOVEMBRO/2017 ESCALA DO DESENHO: INDICADA ARQUIVO: RECAPE_IMBAU_29_11_17.dwg	**EXEC. 01 01**

ISO A1
594x841x1.00