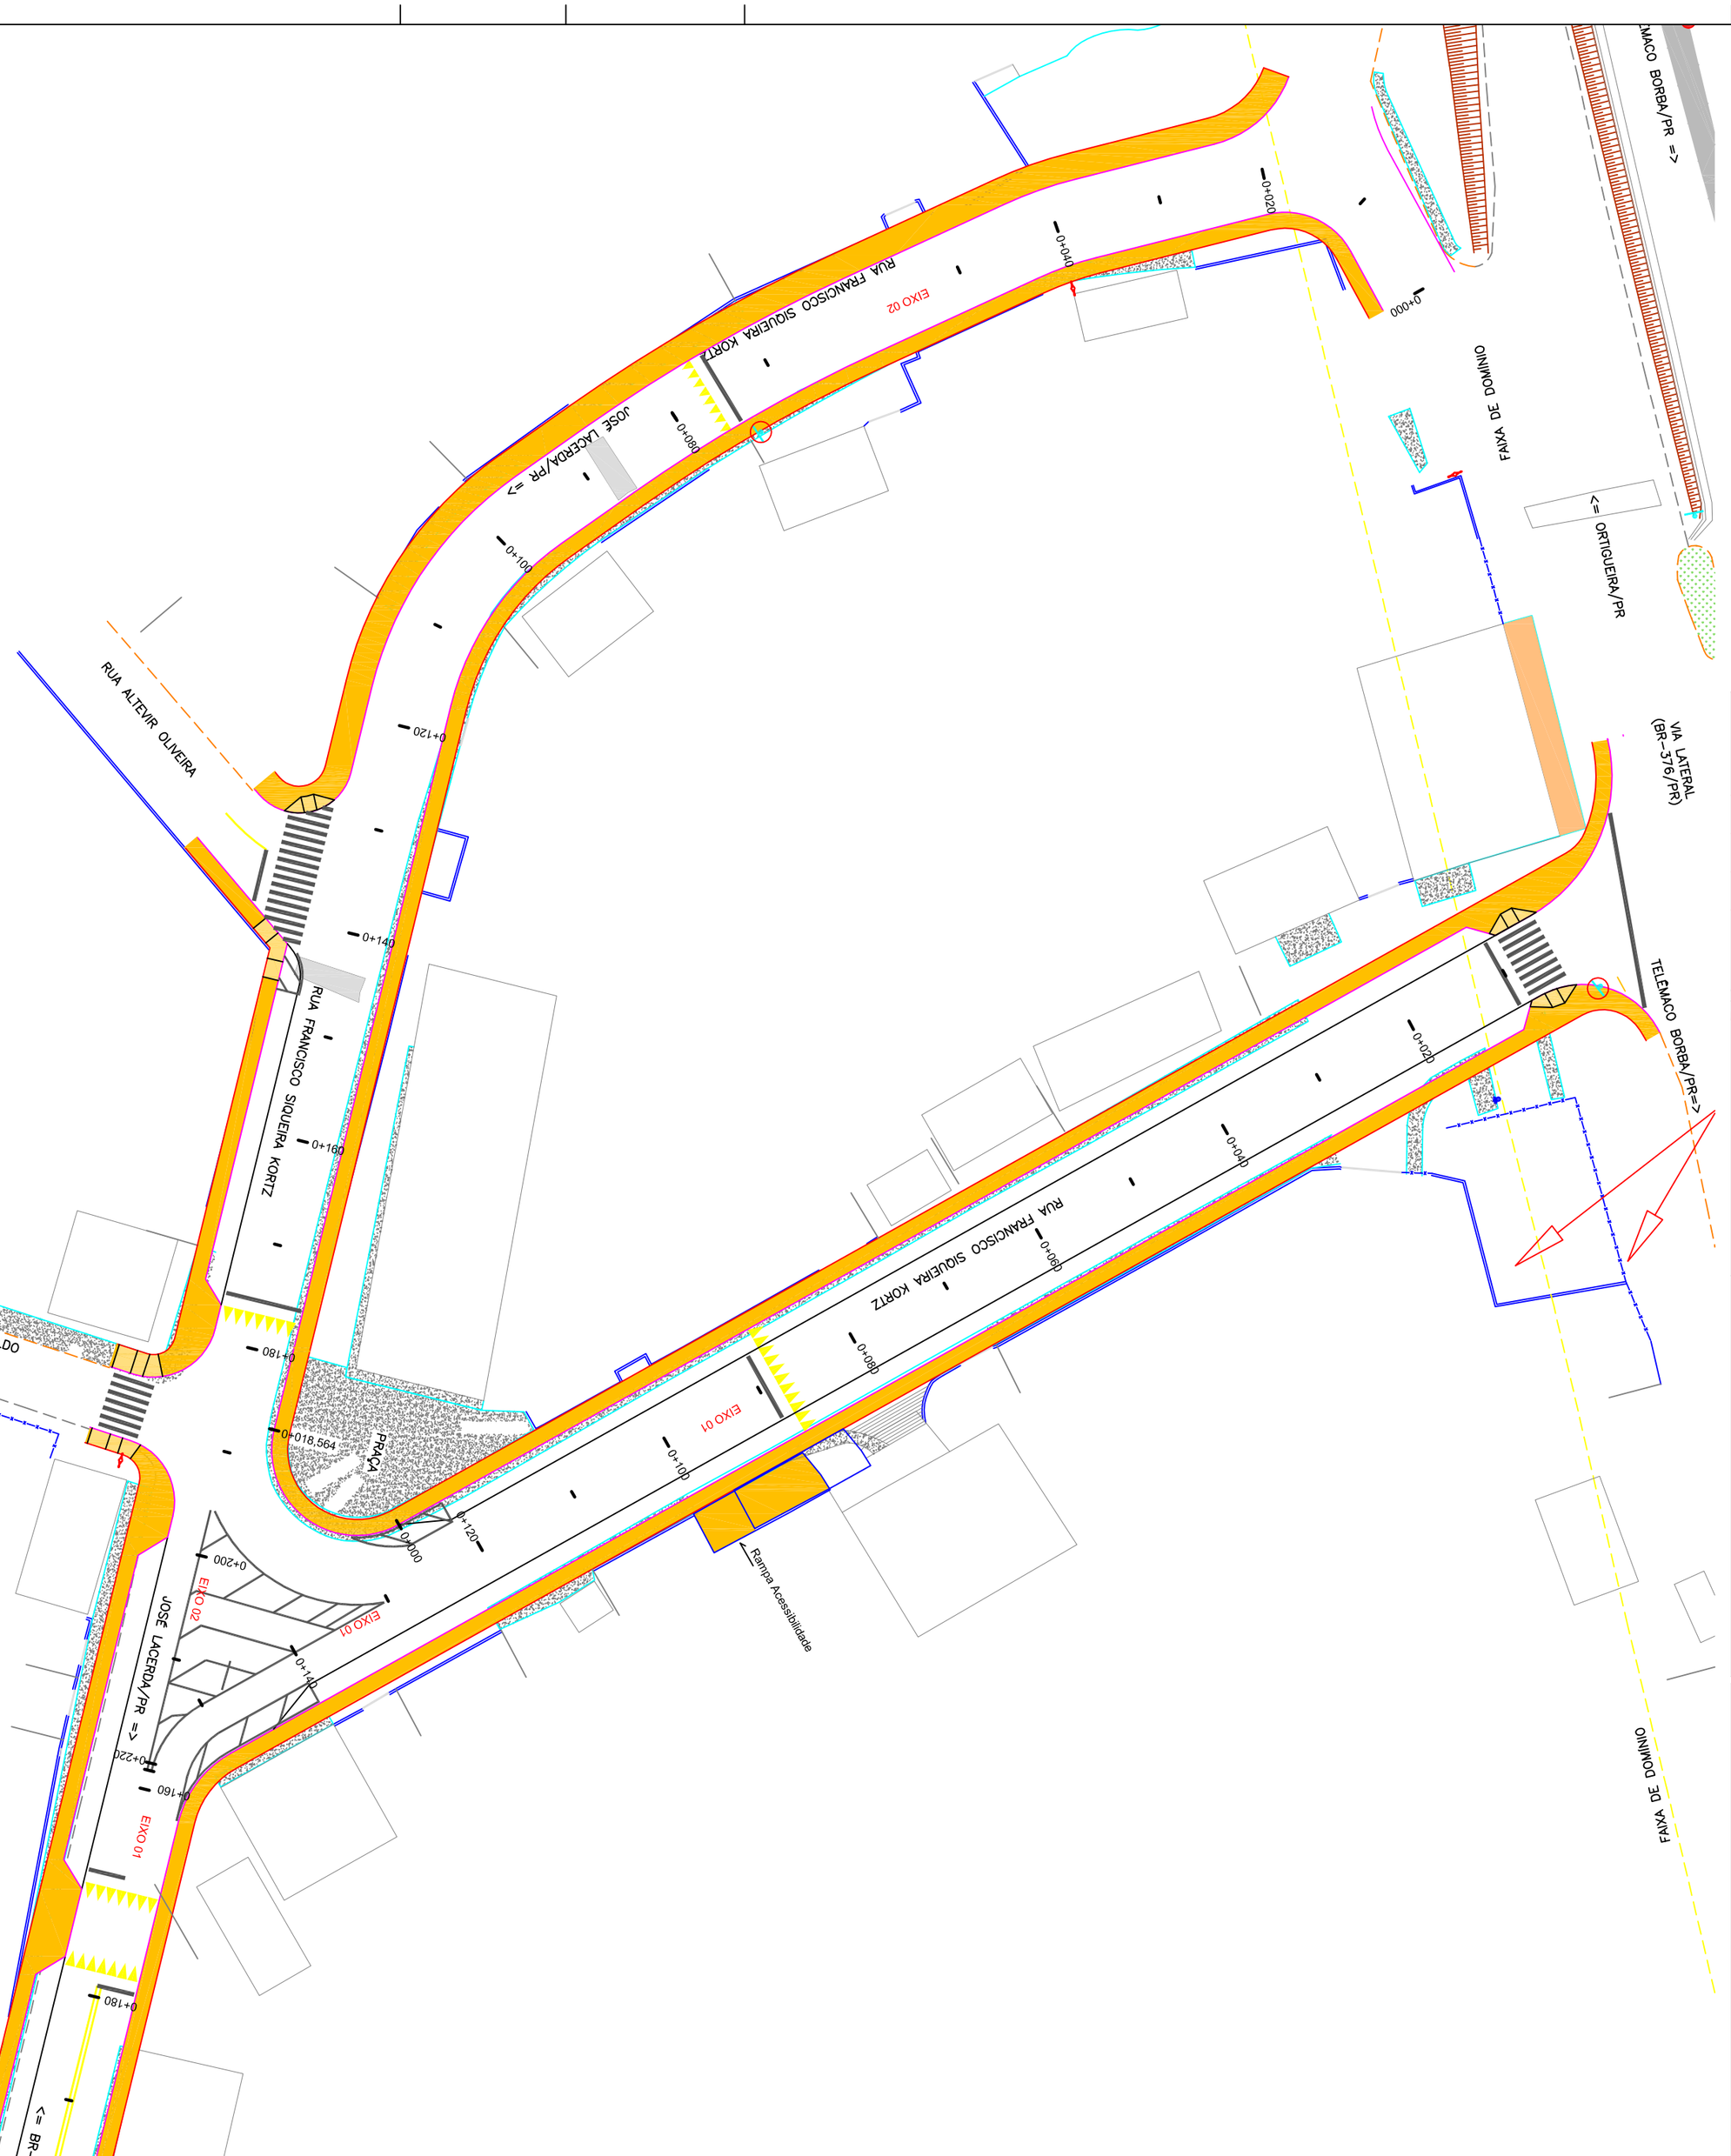

1 PLANTA BAIXA
ESCALA 1/500

CALÇADAS A EXECUTAR

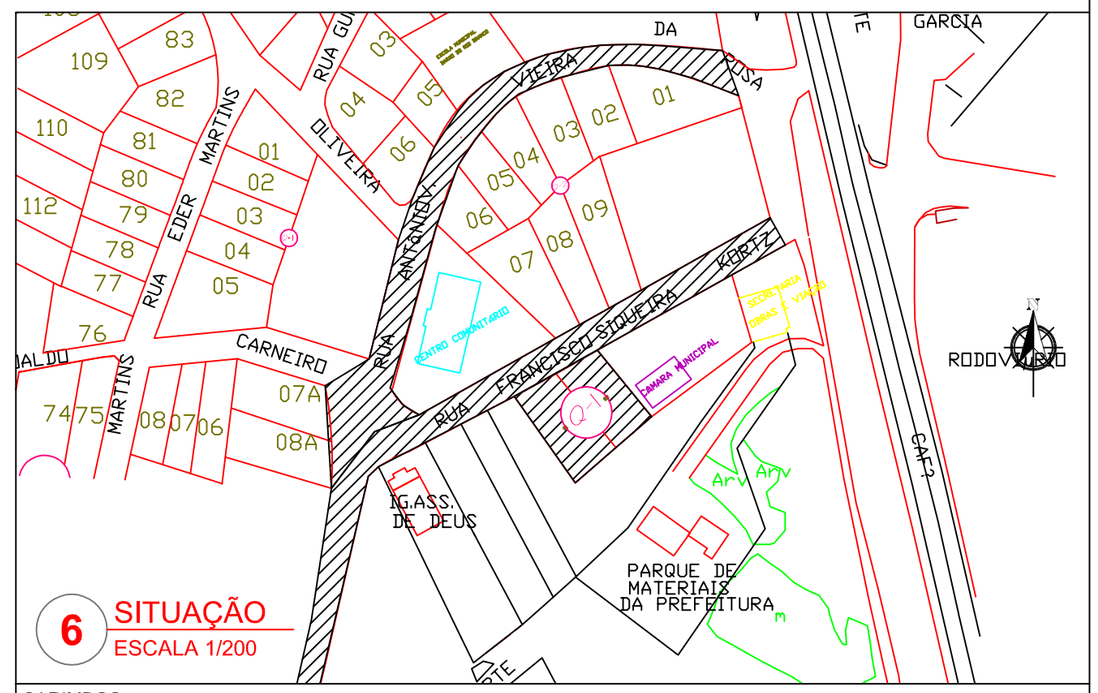

6 SITUAÇÃO
ESCALA 1/200

CARIMBOS

PREFEITURA MUNICIPAL DE IMBAÚ

SSU - SECRETARIA DE SERVIÇOS URBANO
DEPARTAMENTO DE SERVIÇOS URBANOS
ENGENHARIA

PROPRIETÁRIO:
SECRETARIA MUNICIPAL SERVIÇOS URBANOS

MUNICÍPIO:
IMBAÚ

OBRA:
INDICAÇÃO DAS CALÇADAS - EXECUÇÃO/DEMOLIÇÃO

LOCAL:
RUA FRANCISCO SIQUEIRA KORTEZ/RUA ANTONIO VIEIRA DA ROSA

TIPO:
CONSTRUÇÃO

SANDRO DIAS BAPTISTA
ENG. CIVIL - CREA-PR 30.090/D

LAUIR DE OLIVEIRA
PREFEITO MUNICIPAL

PROJETO:
ARQUITETÔNICO/ESTUTURAL

REFERÊNCIA:
ACESSIBILIDADE/CALÇADAS

LOGO CONTRATADA

PREFEITURA MUNICIPAL DE IMBAÚ
CNPJ: 01.613.770/0001-72
CREA :
AV. FRANCISCO SIQUEIRA KORTZ, 471 - SÃO CRISTOVÃO
IMBAÚ/PR. - CEP: 84250-000
www.imbau.pr.gov.br
TELENONE: (42) 3278.8100

DESENHO: CALÇADAS_EXECUÇÃO
DATA: JANEIRO/2018
ESCALA DO DESENHO: INDICADA
ARQUIVO: CALCADAS_PMI_01.dwg

EXEC. 02 03

ISO A2
420,00x594,00