


LEGENDA

- POSTE DUPLO T D/150/10,5M
- POSTE DUPLO T B/300/10,5M
- POSTE DUPLO T B/600/10,5M
- POSTE DUPLO T B/300/12,0M
- POSTE DUPLO T B/600/12,0M
- TRANSFORMADOR DE DISTRIBUIÇÃO
- PROJETADO
- ESCORA DE SUB-SOLO
- ATERRAMENTO PROJETADO
- ANCORAGEM
- REDE DE ALTA TENSÃO
- REDE DE BAIXA TENSÃO
- ABERTURA DE CIRCUITO

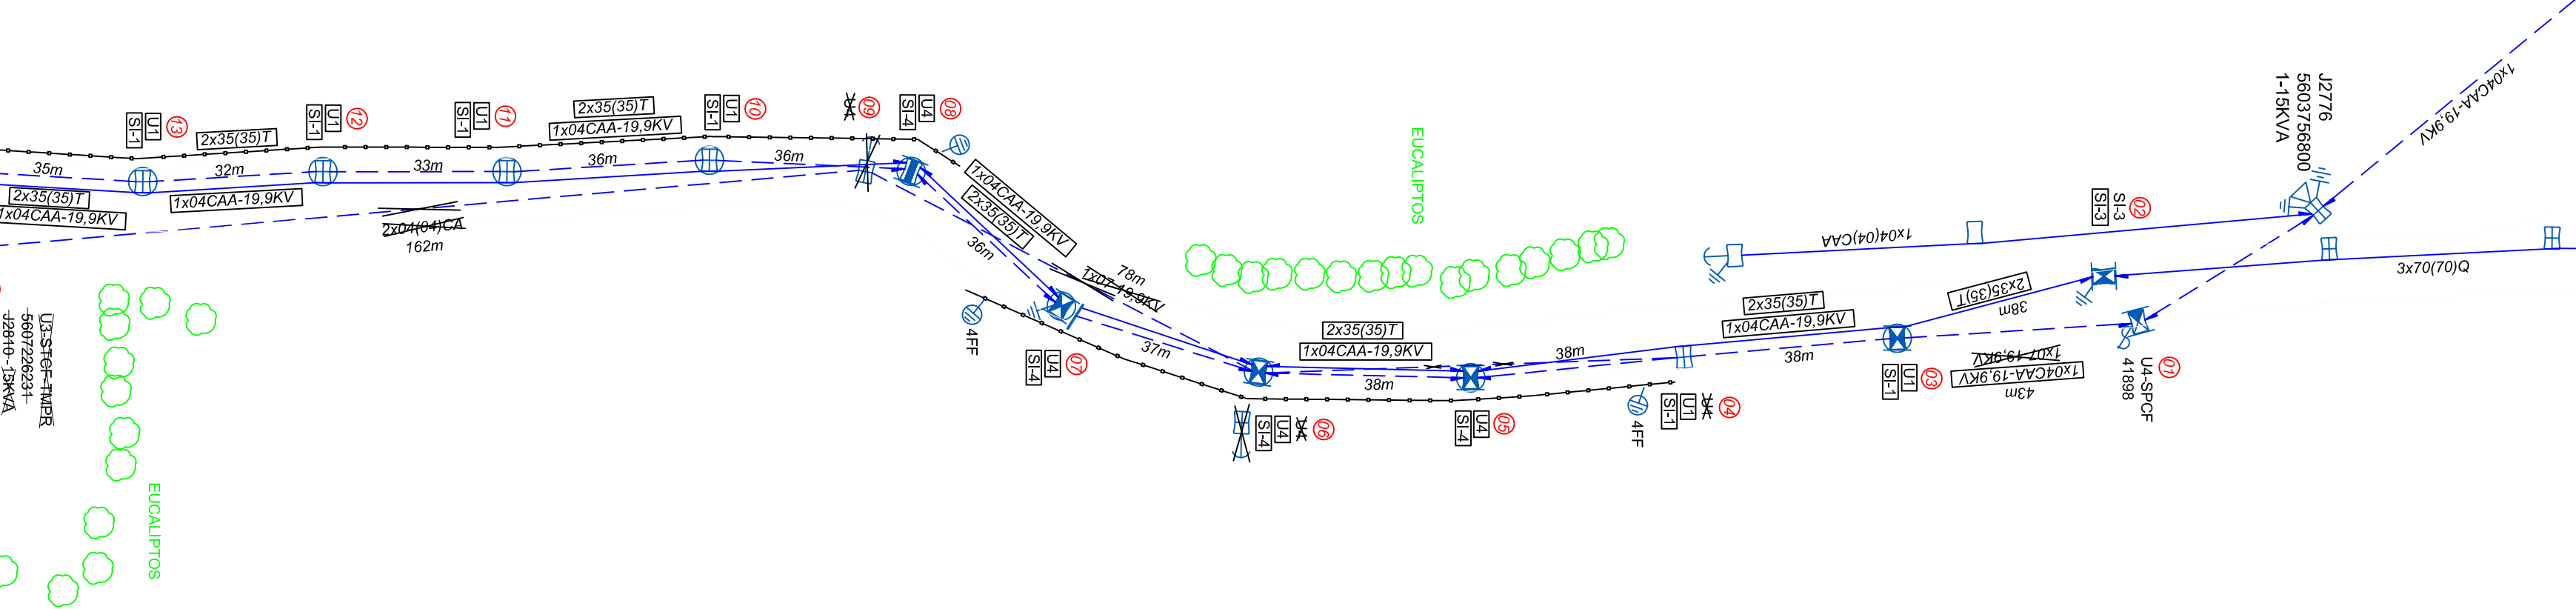

A Reitar	
Dados do Transformador	
Num. Geis:	560726231
Num. Operacional:	J2870
Num. Série:
Fase:
Polância:	1-15kVA
Marca:
Ano Fabr:
Tensão:
Impedância:
Malha:
Letura:

A Instalar	
Dados do Transformador	
Num. Geis:
Num. Operacional:
Num. Série:
Fase:
Polância:	1-25kVA
Marca:
Ano Fabr:
Tensão:
Impedância:
Malha:
Letura:

OBRA:	AMPLIAÇÃO DE RDR PARA I.P.	PROJETO
TÍTULO:	EXTENSÃO DE REDE AÉREA E BAIXA TENSÃO P/ ILUMINAÇÃO PÚBLICA	CICERO
PROP.:	PREFEITURA MUNICIPAL DE IMBAU	DATA:
RESP. TÉCNICO:	CICERO DE SÁ MORAES CREA-PR-133048/D	ESCALA:
		FOLHA:
		01