


QUADRO DEMONSTRATIVO - LOTE 66/B-4-A			
QUADRAS	Nº DE DATAS	ÁREA	%
QUADRA Nº 01	08	1.750,88 m²	
QUADRA Nº 02	06	1.331,88 m²	
QUADRA Nº 03	09	2.407,50 m²	
QUADRA Nº 04	24	6.108,54 m²	
QUADRA Nº 05	21	4.137,16 m²	
QUADRA Nº 06	12	2.604,69 m²	
QUADRA Nº 07	01	5.913,28 m²	
TOTAL:	81	24.853,92 m²	58,89 %
QUADRA Nº 08 - ÁREA VERDE		2.393,39 m²	6,15 %
QUADRA Nº 09 - ÁREA INSTITUCIONAL		4.130,50 m²	9,79 %
SISTEMA VIÁRIO		10.622,99 m²	25,17 %
TOTAL GERAL:		42.201,00 m²	100,00 %

SEÇÃO TRANSVERSAL GENÉRICA DAS RUAS

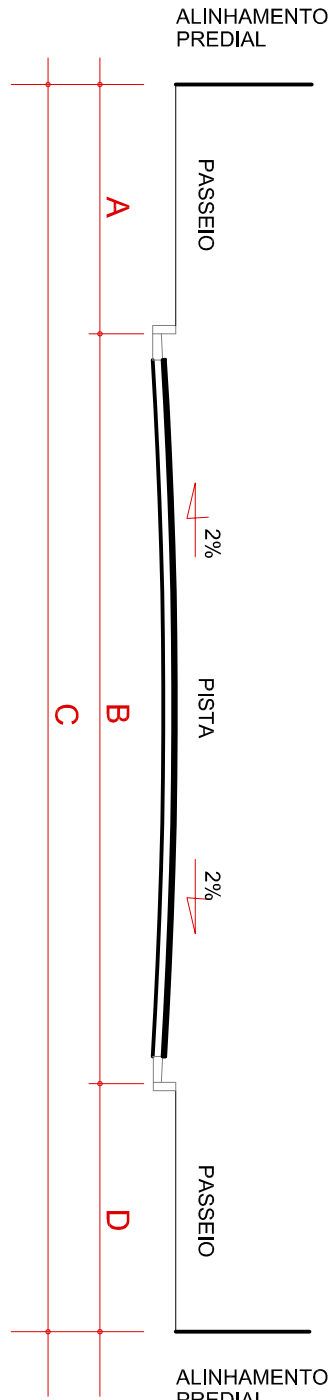


RUA	TRECHO COMPREENDIDO ENTRE AS RUAS	LARG. DA RUA (C)	LARG. DO PASSOIO (A) (D)	LARG. DA PISTA (B)
RUA CARMEM BRAGATO RIZZI	LOTE 66/B-4 (RETI) E RUA LUIZ BRAGATO SERTORI	15,00 M	3,00 M	9,00 M
RUA TEODORINA CÂNDIDA BATISTA	LOTE 66/B-4 (RETI) E RUA MOISÉS CAROLINO FILHO	15,00 M	3,00 M	9,00 M
RUA MOISÉS CAROLINO FILHO	LOTE 66/B-4 (RETI) E RUA CAMPOS ELISEOS	15,00 M	3,00 M	9,00 M
RUA LUIZ BRAGATO SERTORI	CJ. HAB. CAETANO CARLOS CRUBELATTI 2 E RUA MOISÉS CAROLINO FILHO	15,00 M	3,00 M	9,00 M
RUA CAMPOS ELISEOS	JD. JOSÉ JOAQUIM CAMILO 4ª PARTE E RUA MOISÉS CAROLINO FILHO	15,00 M	3,00 M	9,00 M
RUA ACHILES CASETTA	JD. JOSÉ JOAQUIM CAMILO 5ª PARTE E RUA LUIZ BRAGATO SERTORI	16,00 M	3,00 M	10,00 M

VERSÃO 03: 26/09/2018

CONJUNTO HABITACIONAL
PROFESSOR NELSON CAVICCHIOLLI

LOTE DE TERRAS Nº 66/B-4-A
GLEBA ANDRÁ - MUNICÍPIO DE SÃO JORGE DO IVAI

PROPRIETÁRIO	PROJETO
PREFEITURA MUNICIPAL DE SÃO JORGE DO IVAI	LEITICA MUNICIPAL EDIMAR ABOITTA-CAUACI/RS-14
ÁREAS E DIMENSÕES ESTABELECIDAS	
Nº DE QUADRAS:.....	09 UNID
Nº DE DATAS (quartas 01 a 07):.....	81 UNID
ÁREA DAS QUADRAS (excluído lotes institucionais):.....	24.853,92 m²
ÁREA VERDE:.....	2.393,39 m²
ÁREA INSTITUCIONAL:.....	4.130,50 m²
ÁREA DAS RUAS:.....	10.622,99 m²
ÁREA TOTAL DO DOTEAMENTO:.....	42.201,00 m²
SITUAÇÃO ESPACIAL: SEM ESCALA	

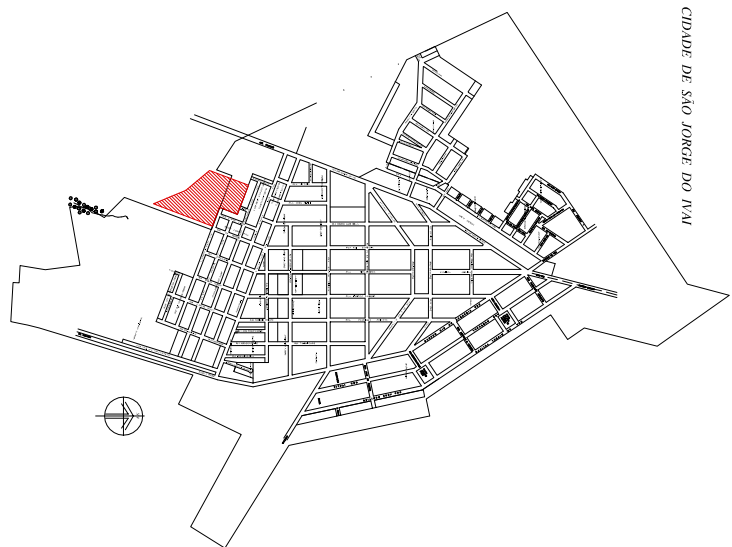

AUTENTICAÇÕES / APROVAÇÕES:

PROJETO URBANÍSTICO
ESCALA 1:750

DATUM SIRGAS2000
FUSO 22