

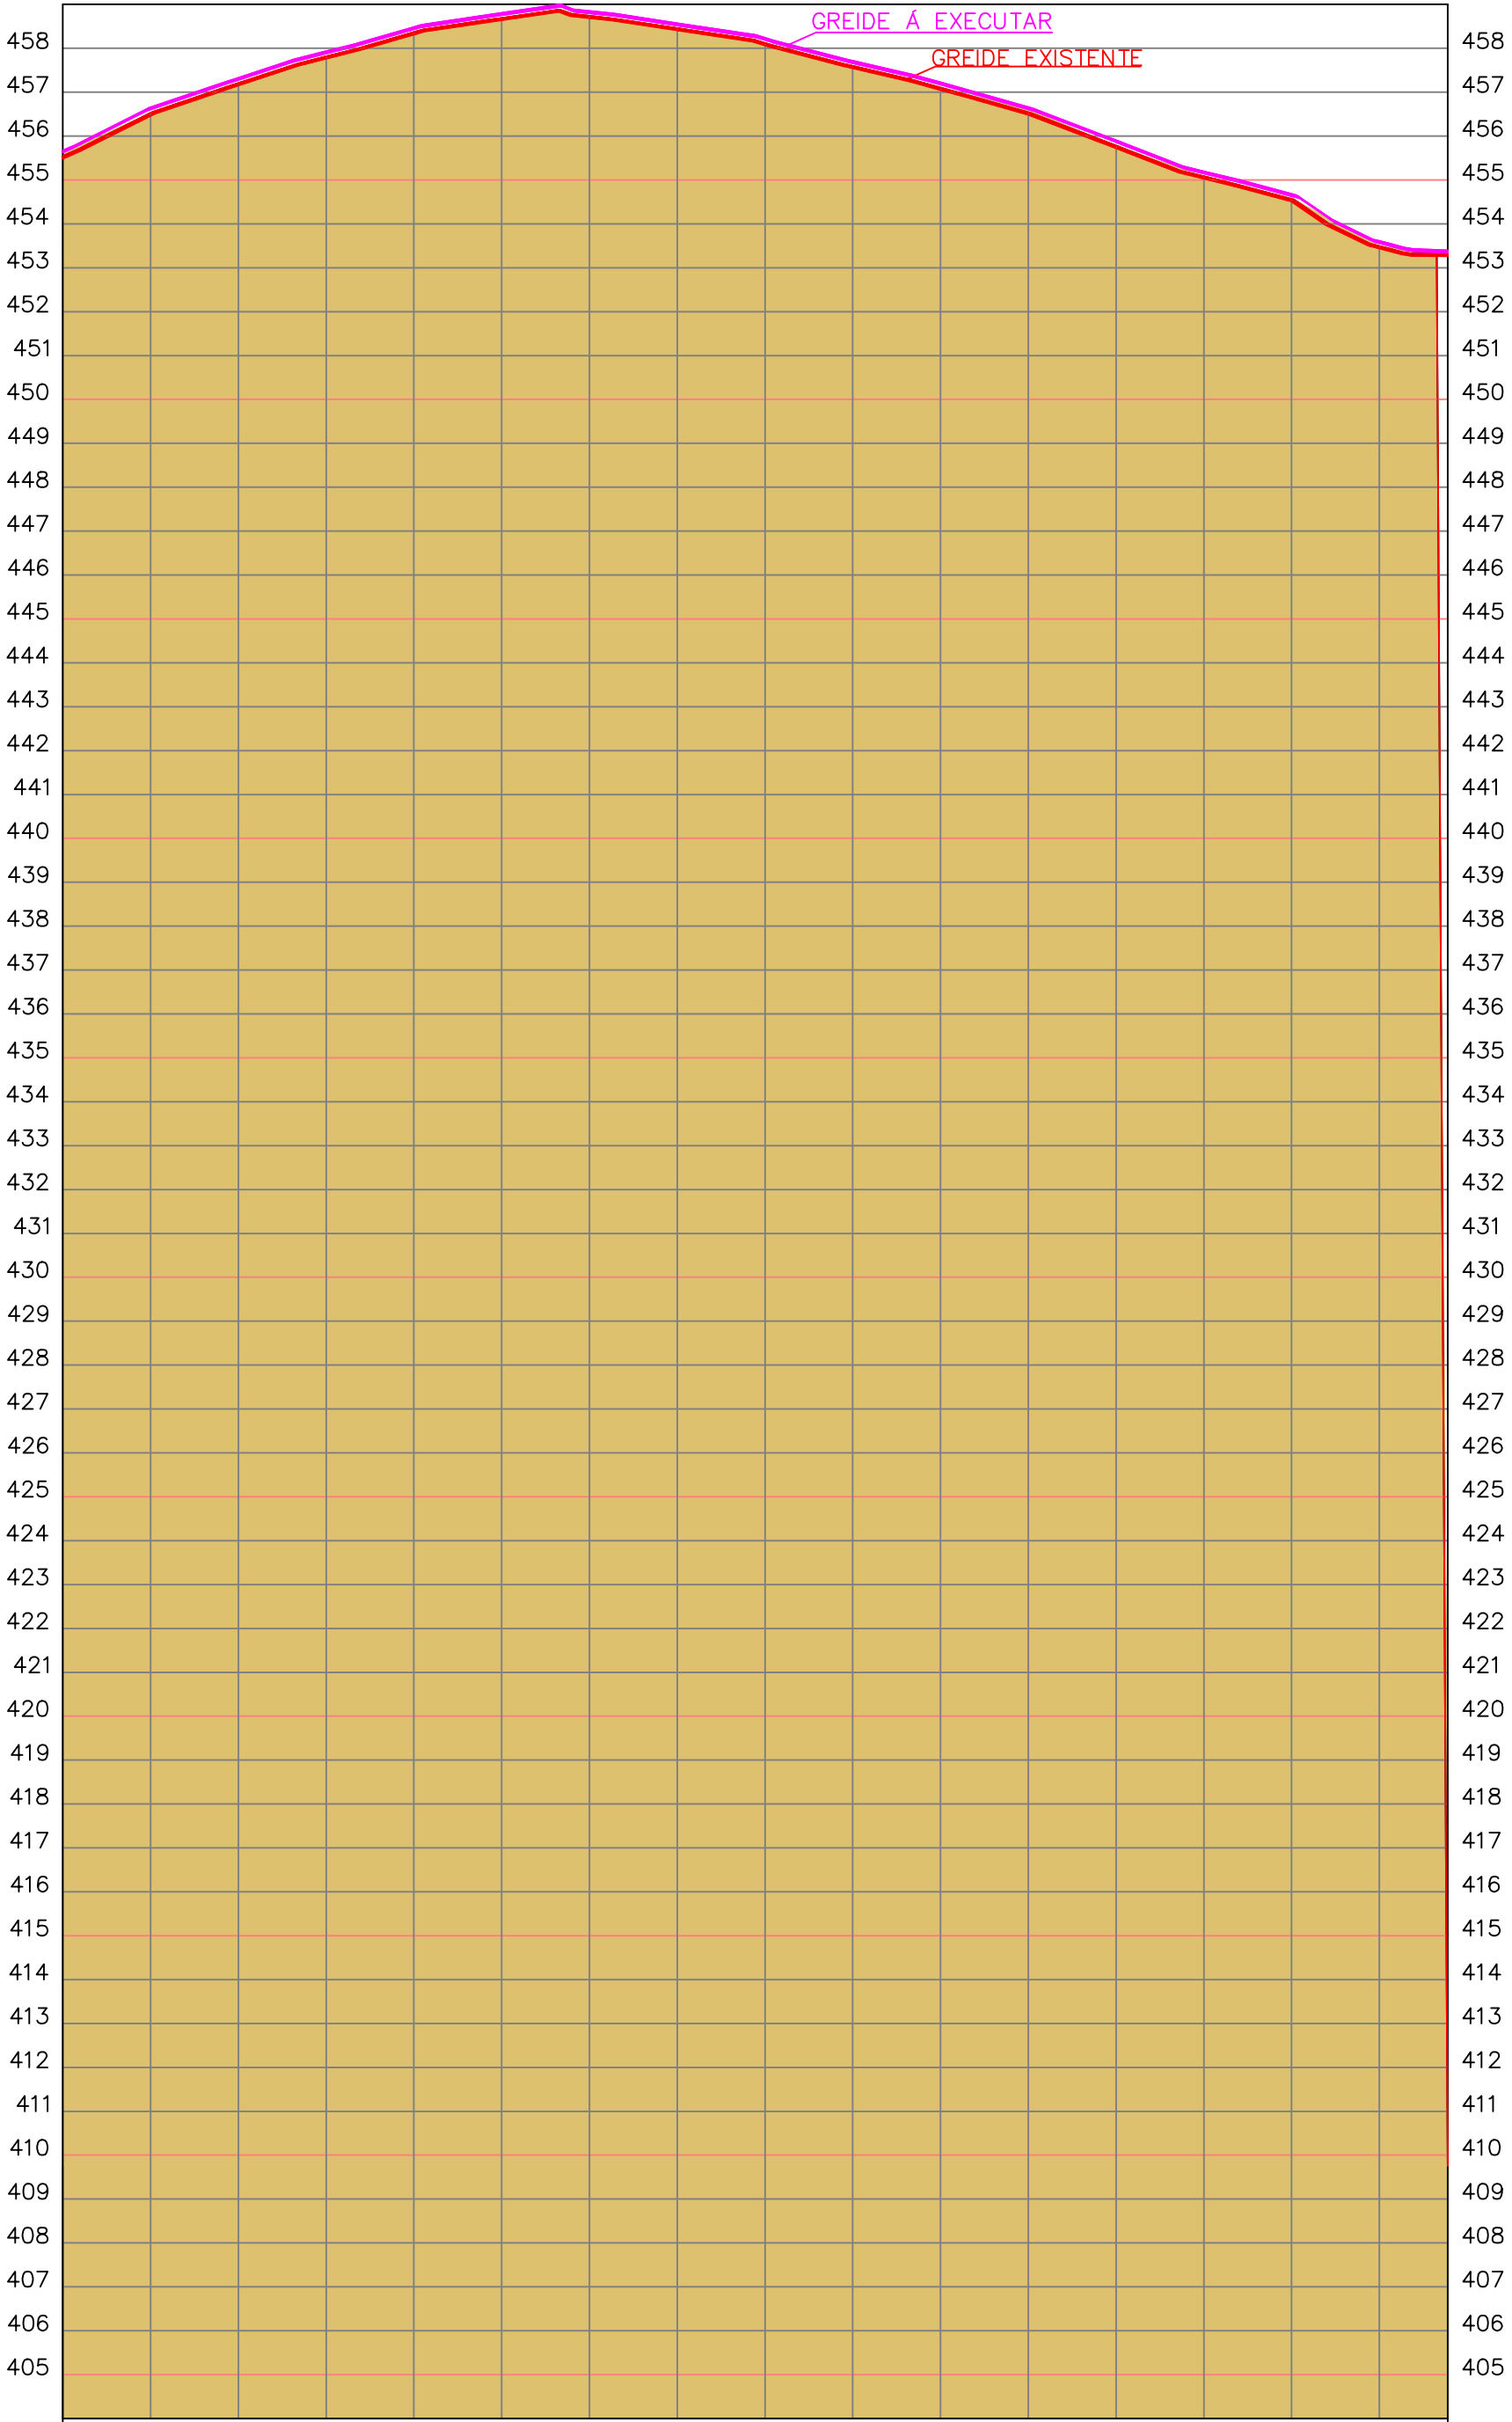
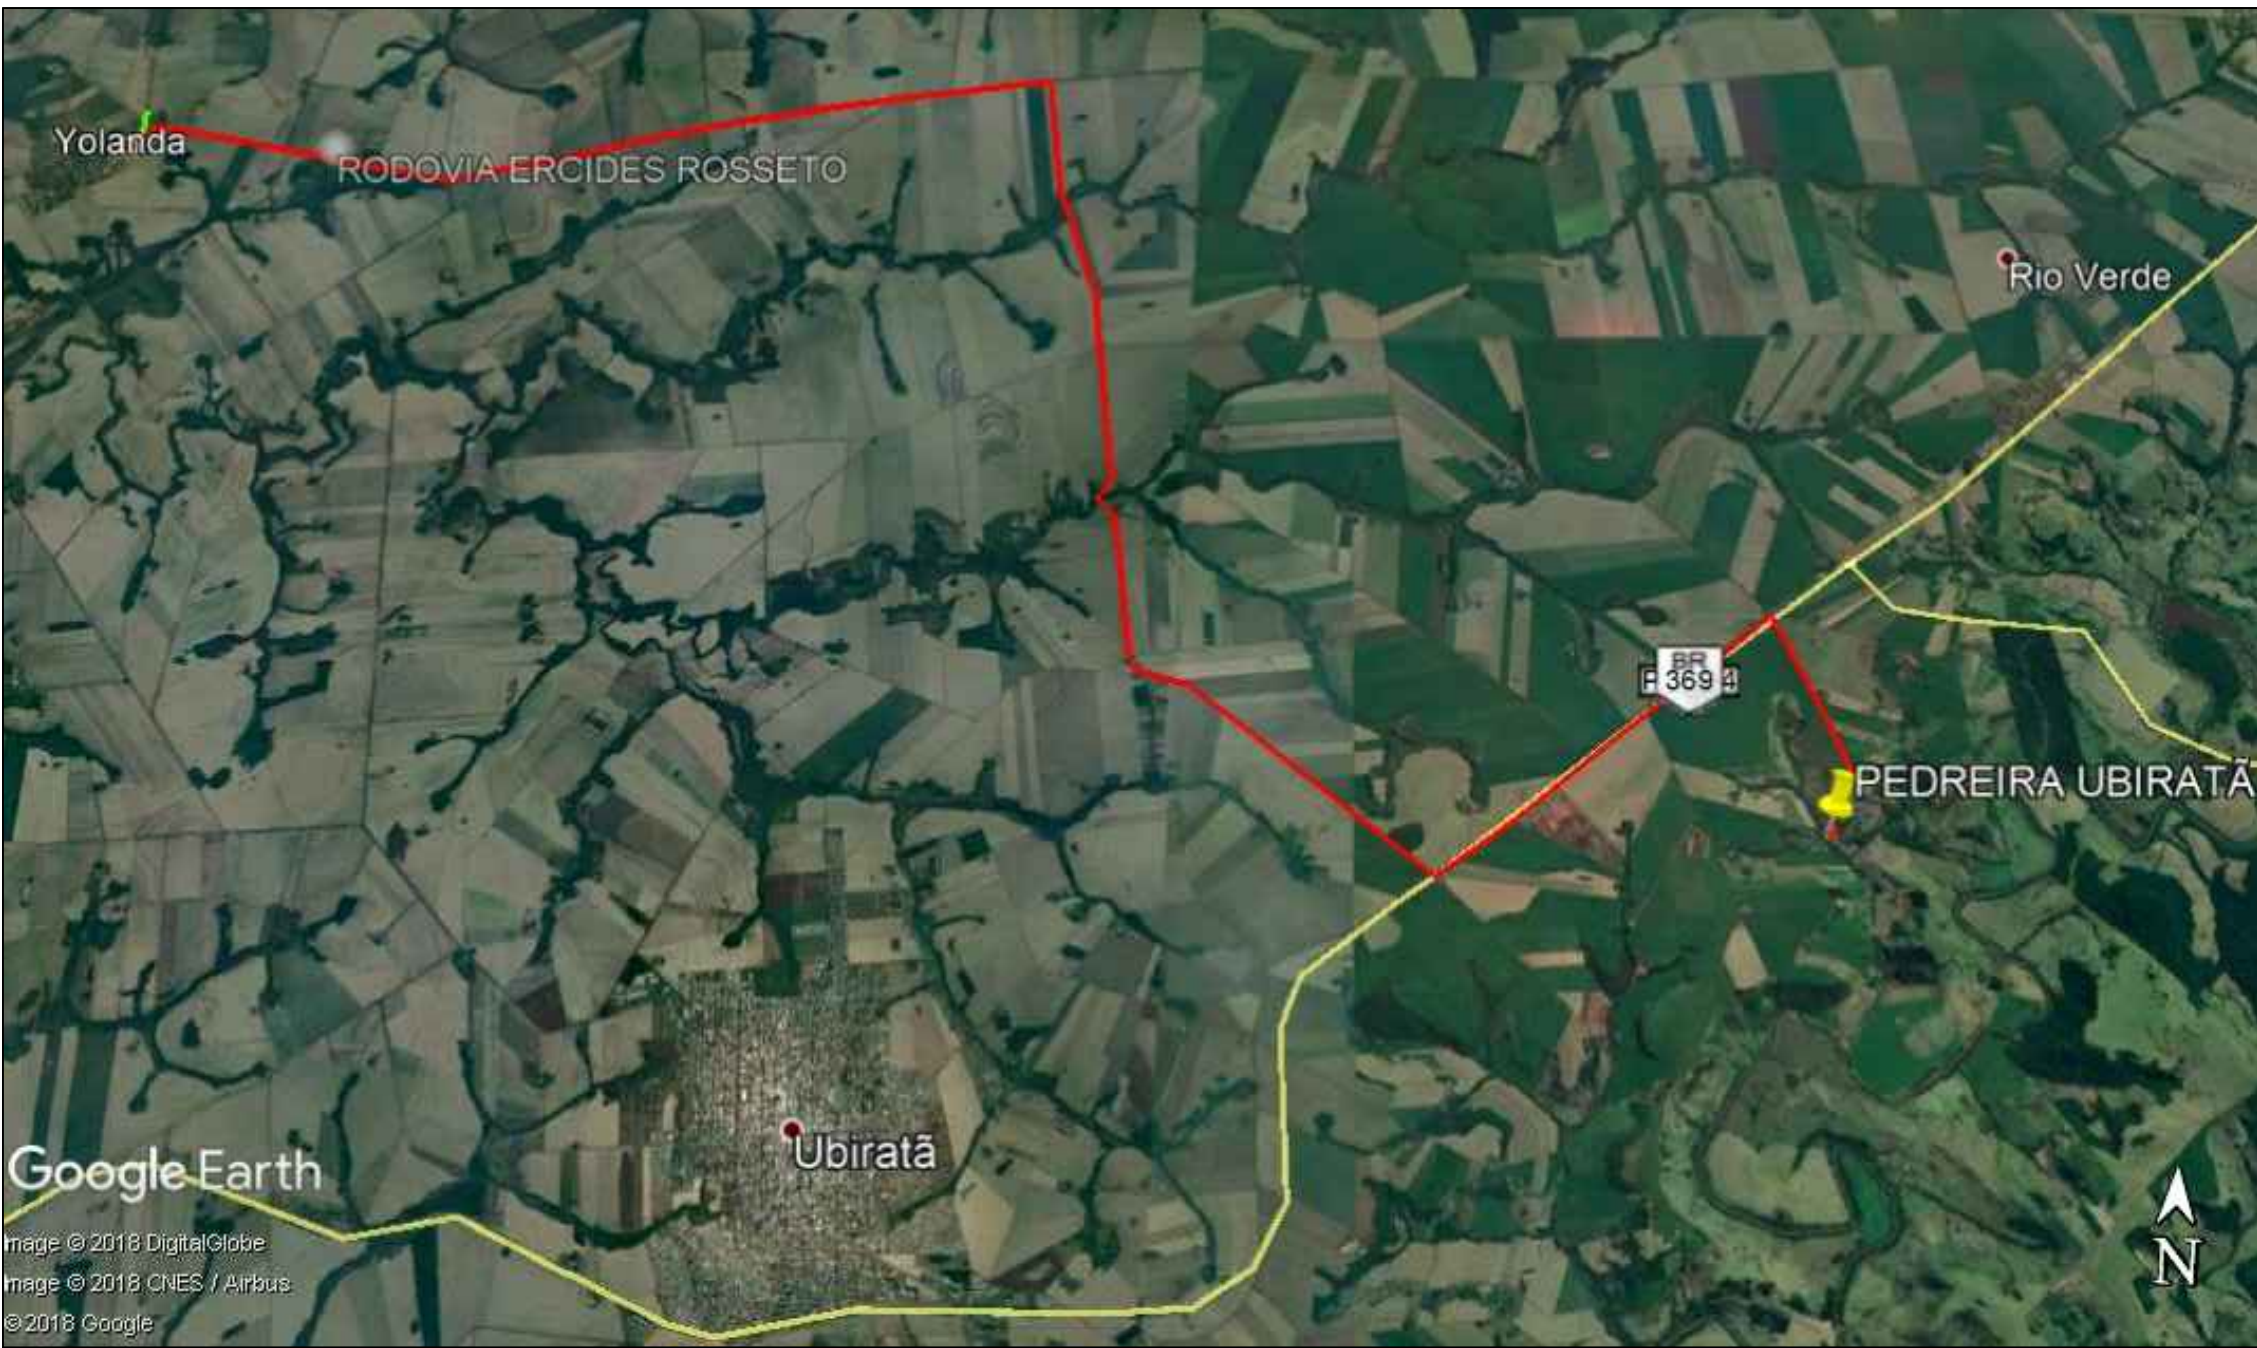
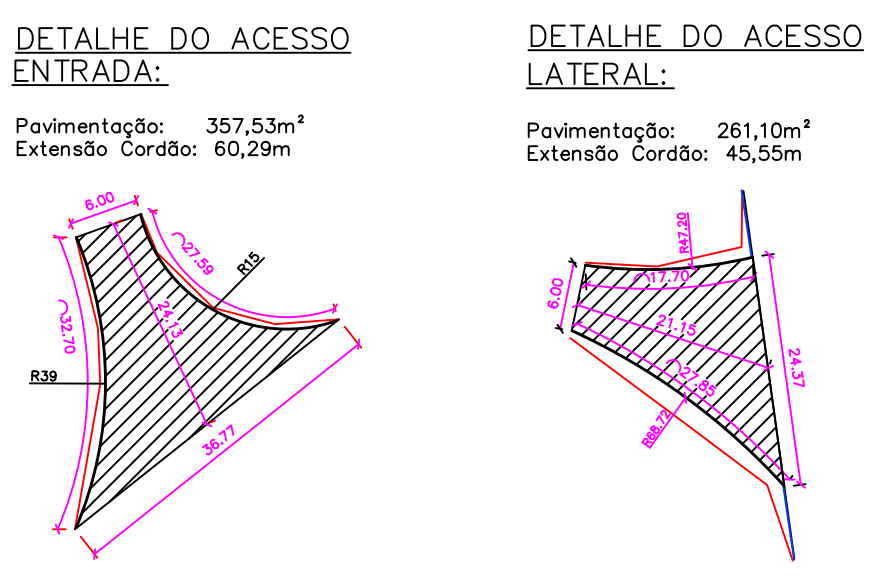
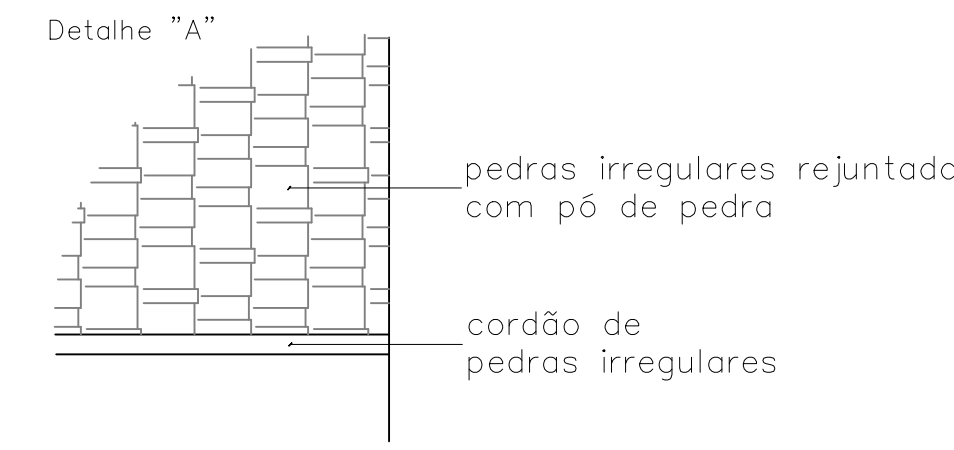
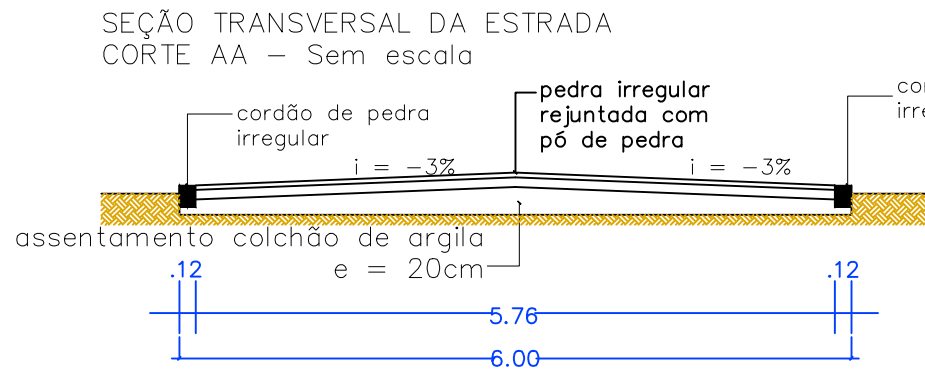
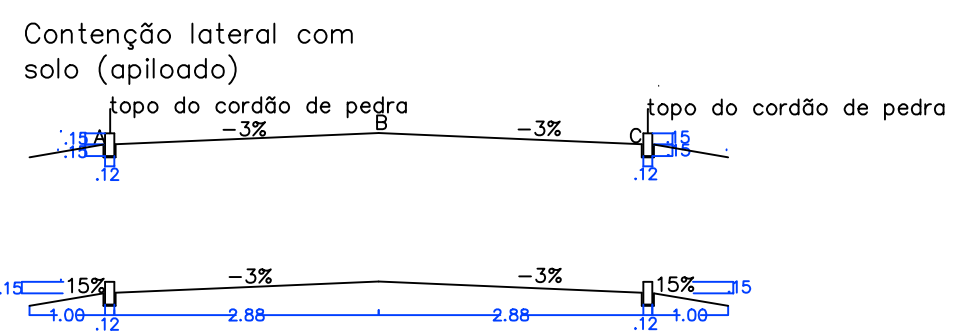


Perfil Longitudinal Estrada Veiga

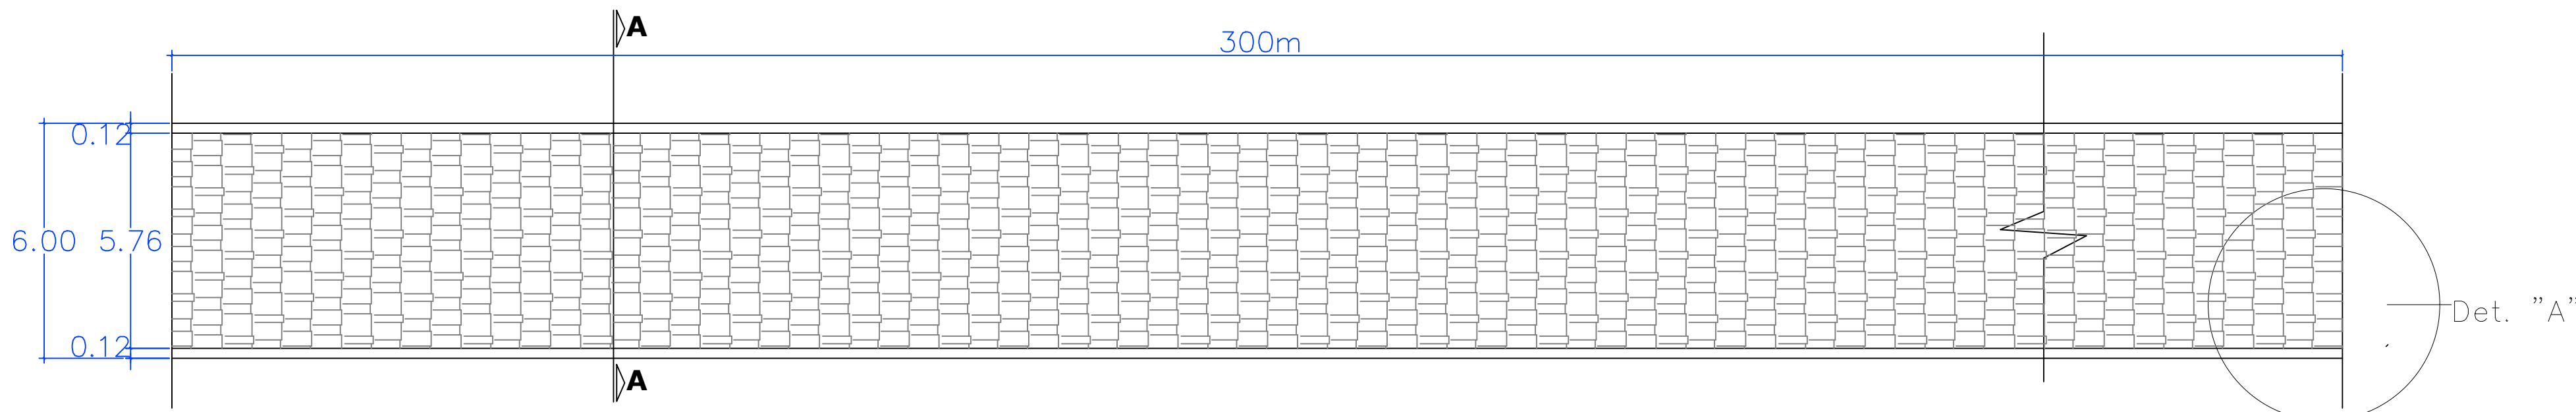


D = 300,00 m		i = 4,38%														
ESTACAS	COTAS (m)															
20,00m	TERRENO	E0	E1	E2	E3	E4	E5	E6	E7	E8	E9	E10	E11	E12	E13	E14
		456,53	457,21	457,82	458,36	458,69	458,74	458,46	458,12	457,60	457,10	456,54	455,78	455,08	454,56	453,49

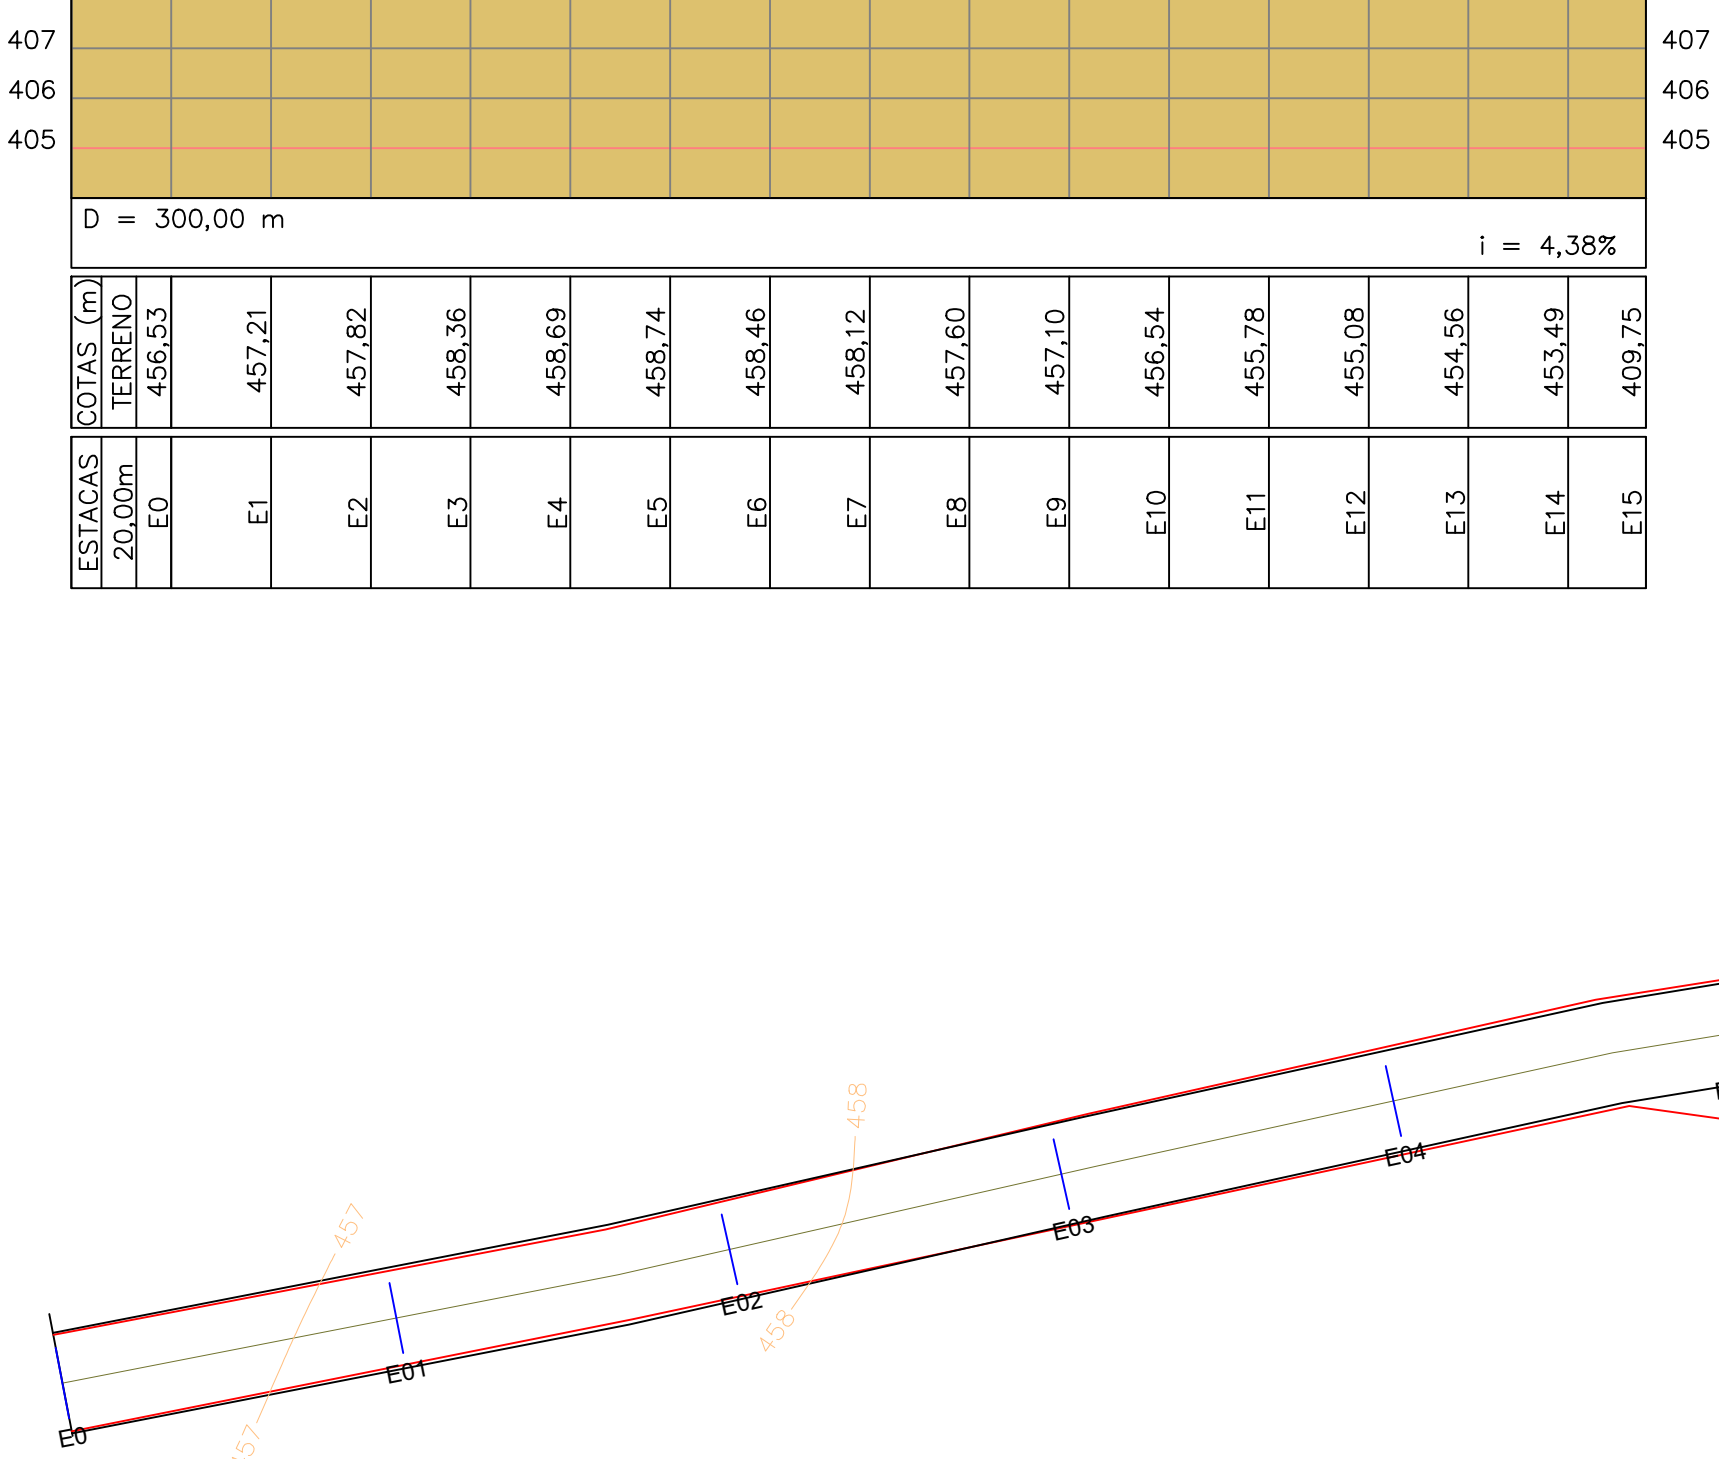

TRAJETO PEDREIRA ATÉ LOCAL DA OBRA – 27.759 METROS
Sem escala



Estrada Veiga
Implantação sem escala
Fonte: Google Earth

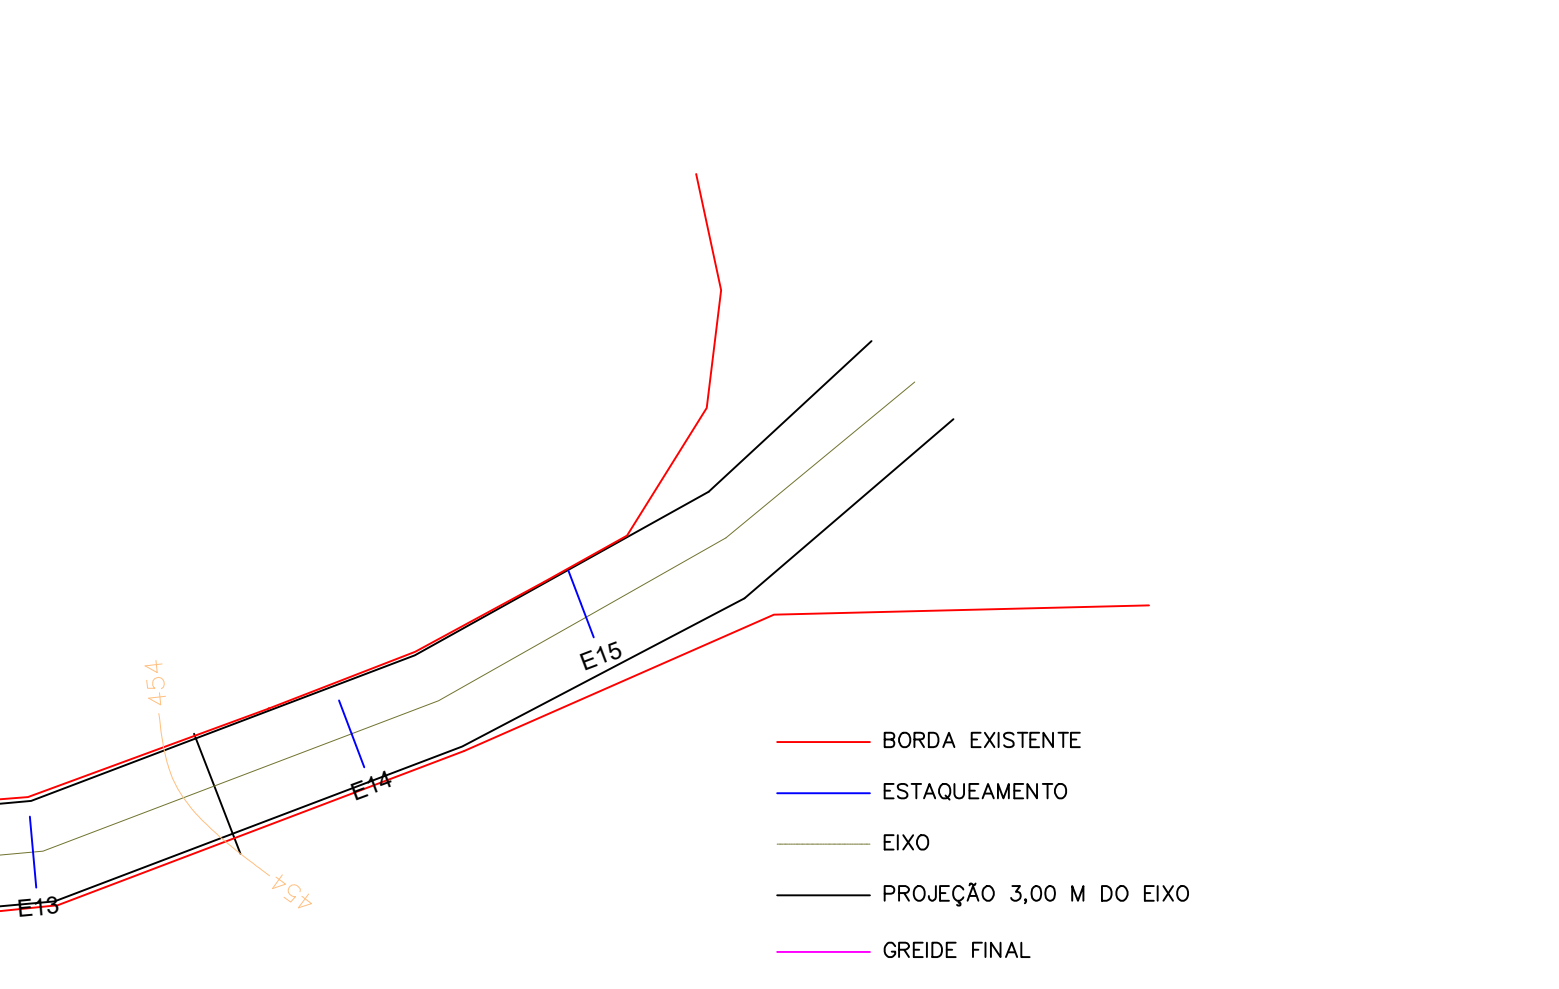

TRAJETO PEDREIRA ATÉ LOCAL DA OBRA – 27.759 METROS
Sem escala

Obra: PAVIMENTAÇÃO POLIÉDRICA		FOLHA ÚNICA	
Local: ESTRADA VEIGA		Data: MAIO / 2019	
Proprietário: PREFEITURA MUNICIPAL DE UBIATÁ		Escala: INDICADA	
Áreas:		Projeto/Desenho: GUILHERME SANTA ROSA	
ÁREA TRECHO 1.800,0m²		Projeto nº:	
ÁREA ACESSO ENTRADA 357,53m²		Arquivo:	
ÁREA ACESSO LATERAL 261,10m²			
ÁREA TOTAL 2.418,63m²			
Projeto:			
Engº Reginaldo da S. Retamero			
CREA 14.825-D / R			