



CALÇAMENTO
ESCALA 1:500

LEGENDA


- CALÇADA EXISTENTE
- DEMOLIÇÃO E RECOMPOSIÇÃO DE CALÇADA DE CONCRETO e-5cm
- DEMOLIÇÃO CALÇADA e EXECUÇÃO PISO INTERTRAVADO 10X20X6cm (paver)
- FINCADINHA DE CONCRETO 9X19X39cm A EXECUTAR

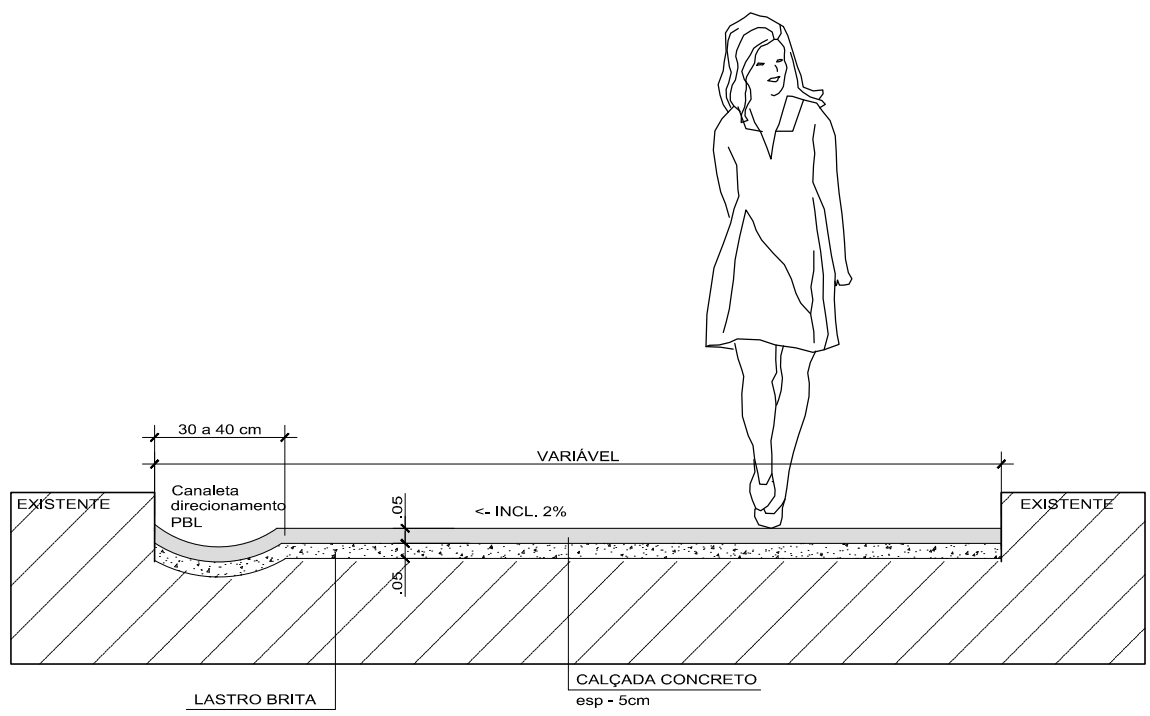

SEÇÃO TRANSVERSAL
CALÇADA CONCRETO
ESCALA 1:25

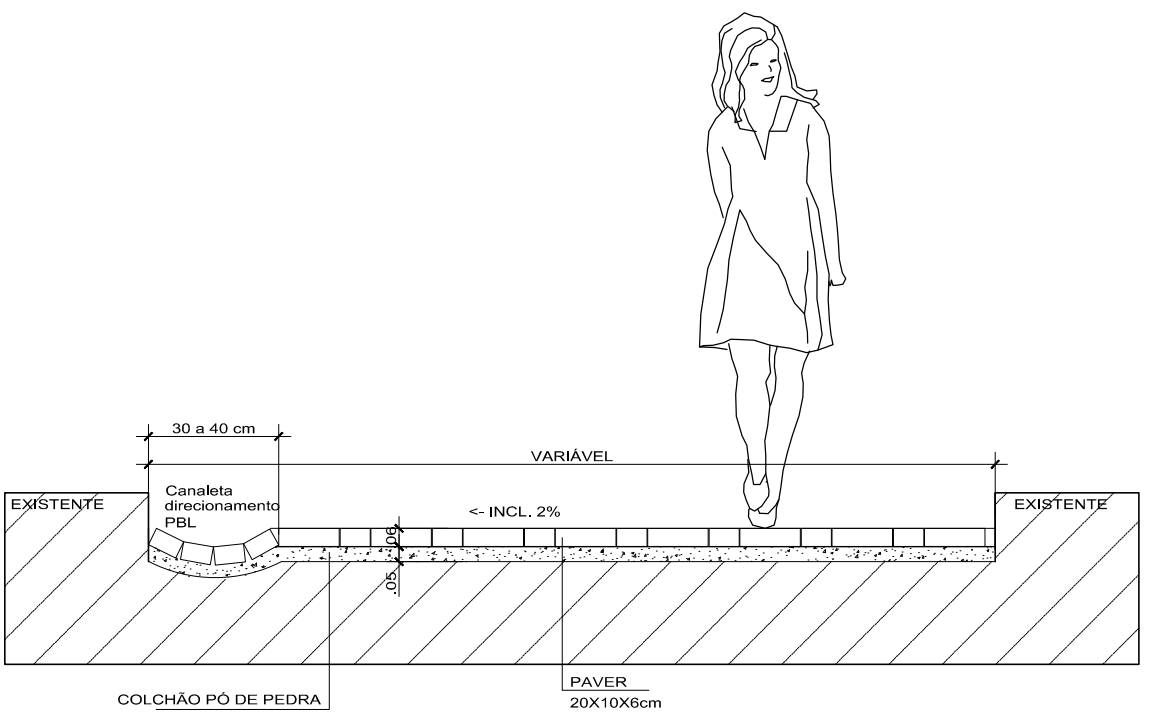

SEÇÃO TRANSVERSAL
PAVER
ESCALA 1:25

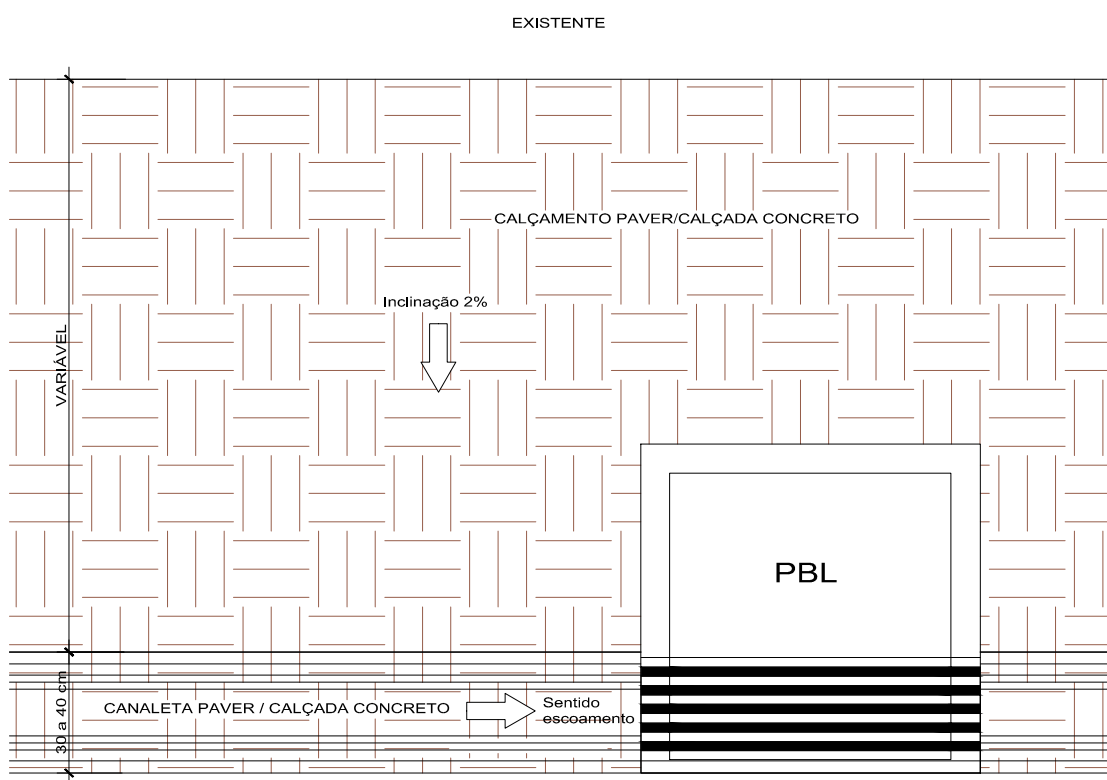

DETALHE
CANALETA
ESCALA 1:25



AMUSEP

ASSOCIAÇÃO DOS MUNICÍPIOS DO SETENTRIÃO PARANAENSE

PROPRIETÁRIO:
PREFEITURA MUNICIPAL DE SÃO JORGE DO IVAÍ

OBRA:
PROJETO CALÇAMENTO CEMITÉRIO

P.Nº
01

Nº.P.
01

RESPONSÁVEL TÉCNICO:

DATA:
Agosto/2019

DESENHO:
ARC