



PLANTA
ESCALA 1:250

NOTAS:
 A) INDEPENDENTE DOS VALORES NUMÉRICOS DAS COTAS DE TERRAPLANAGEM, AS DECLIVIDADES DOS TRINHOS DE GALERIA DEVEM SER RESPEITADAS;
 B) QUALQUER ALTERAÇÃO DE PROJETO EFETUADA NA EXECUÇÃO DA OBRA SERÁ DE RESPONSABILIDADE DO ENGENHEIRO EXECUTOR;
 C) A BOCA DE LOBO DEVE SER LOCALADA, SEMPRE QUE POSSÍVEL, A JUSANTE DA ÁREA DE CONTRIBUIÇÃO;
 D) A REDE DE GALERIA DEVE SER EXECUTADA APÓS A REALIZAÇÃO DA TERRAPLANAGEM.

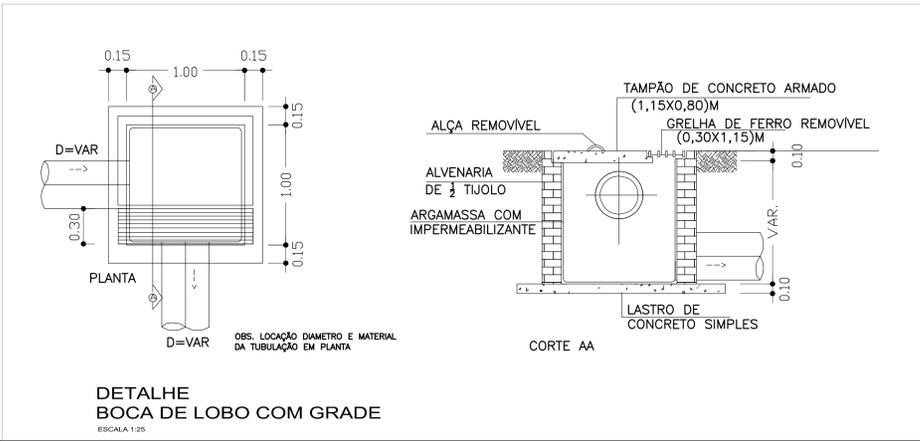

DETALHE BOCA DE LOBO COM GRADE
ESCALA 1:25

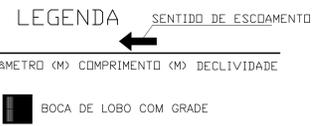

AMUSEP ASSOCIAÇÃO DOS MUNICÍPIOS DO SETENTRÃO PARANAENSE

PROPRIETÁRIO:
PREFEITURA MUNICIPAL DE SÃO JORGE DO IVAÍ

OBRA:
 PROJETO GALERIA DE ÁGUAS PLUVIAIS - CEMITERIO

DATA:
 Agosto/2019

DESENHO:
 Atc

Nº.º: 01

Nº.º: 01