
 
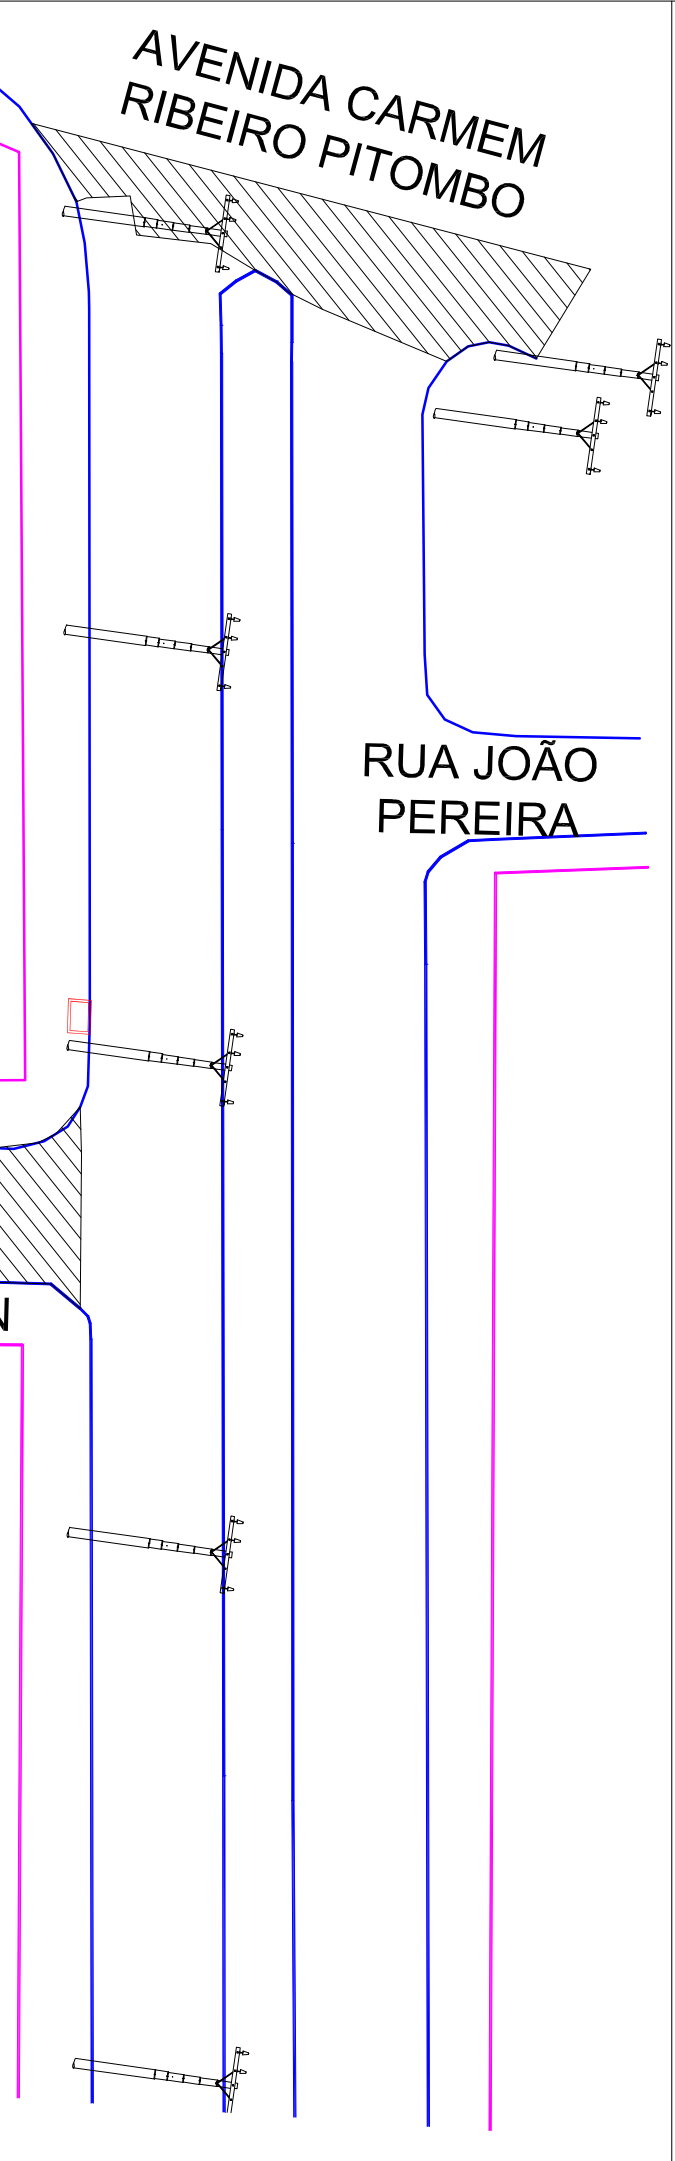


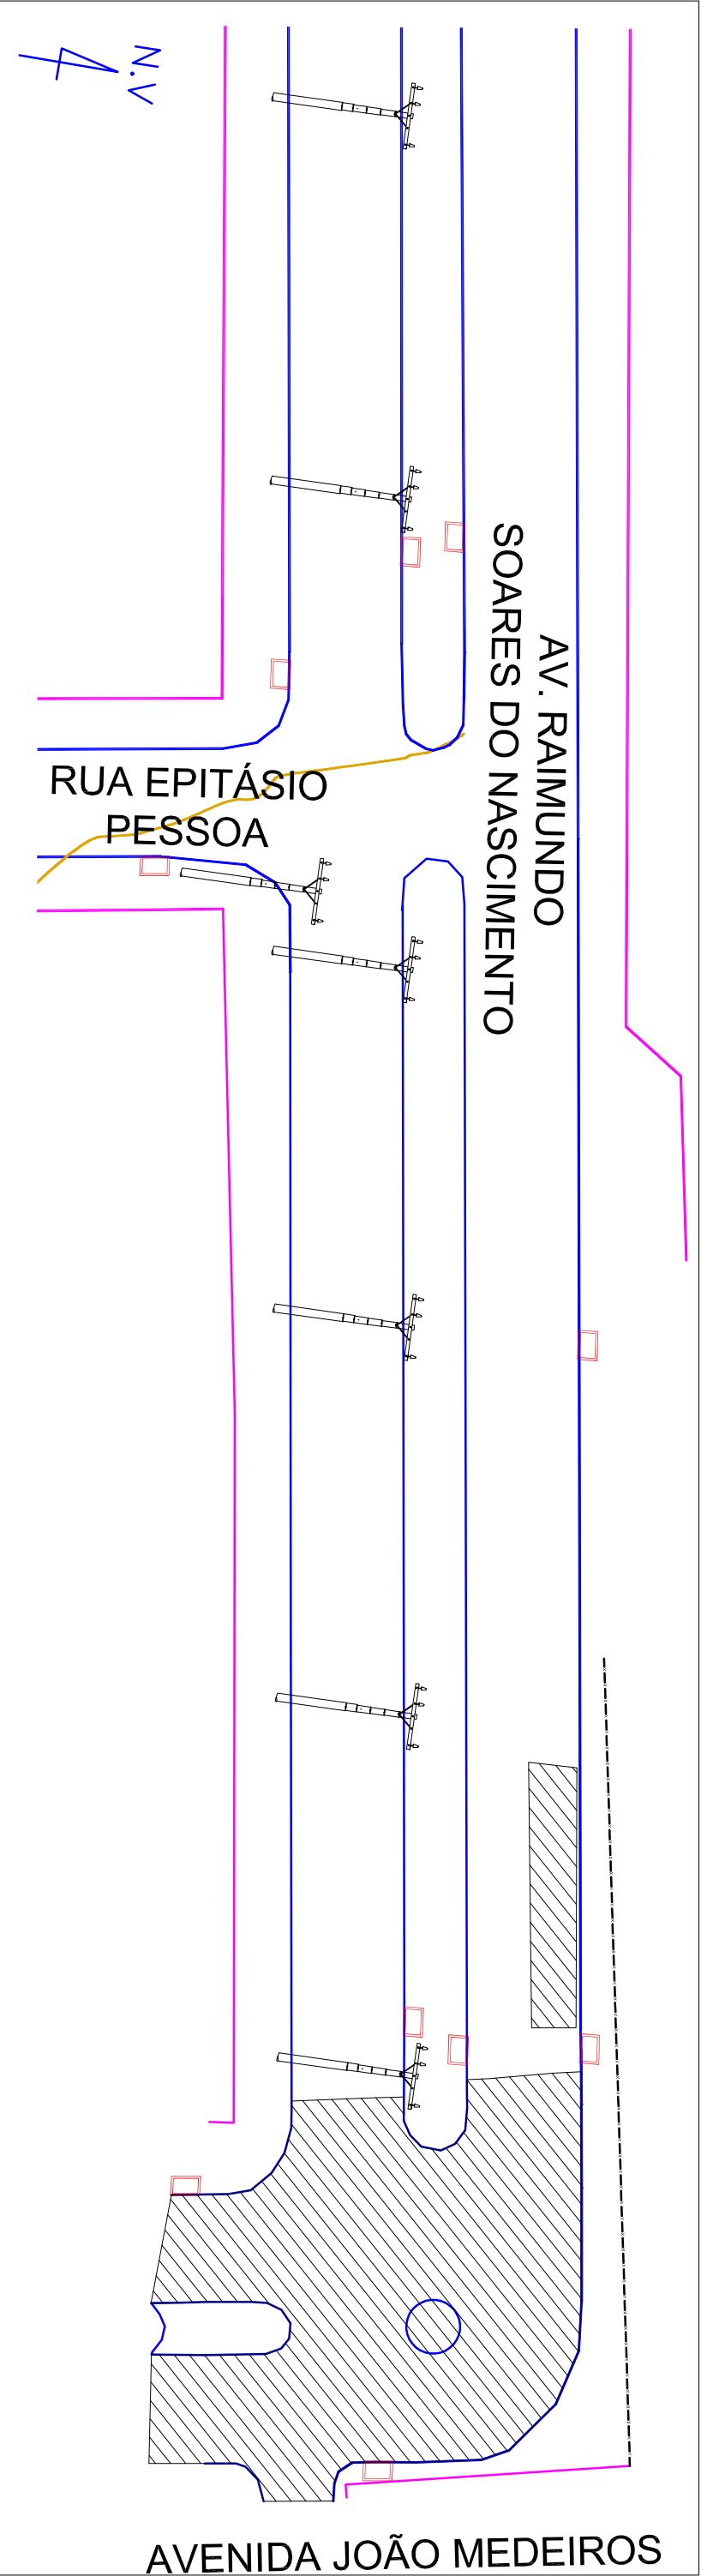

RUA MARECHAL
CÂNDIDO RONDON

RUA JOÃO
PEREIRA

AVENIDA CARMEM
RIBEIRO PITOMBO

AV. RAIMUNDO
SOARES DO NASCIMENTO

RUA EPITÁSIO
PESSOA

AVENIDA JOÃO MEDEIROS



GONZALEZ
ENGENHARIA E TOPOGRAFIA

Av. Brasil, 1225 sala 09
Cel 99941-4973/99813-5738
engenharia.gonzalez@gmail.com

PROJETO
LEVANTAMENTO PLANIMÉTRICO CADASTRAL

LOCAL
AV. RAIMUNDO SOARES DO
NASCIMENTO

PERÍMETRO
BAIRRO-->CENTRO= 293,00m
CENTRO-->BAIRRO= 293,00m
TOTAL =594,00 metros

Legenda

-  PREDIAL
-  MEIO RIO
-  BOCA DE LOBO
-  POSTE
-  RIO
-  DIVISA-PAVIMENTO

PRANCHA	DATA	
03/03	02/06/2020	
LYA M BARBOSA ENGENHARIA ME PEDRO ROGÉRIO GONZALEZ ENGENHEIRO CIVIL CREA 168382/D-PR		

escala 1-500