

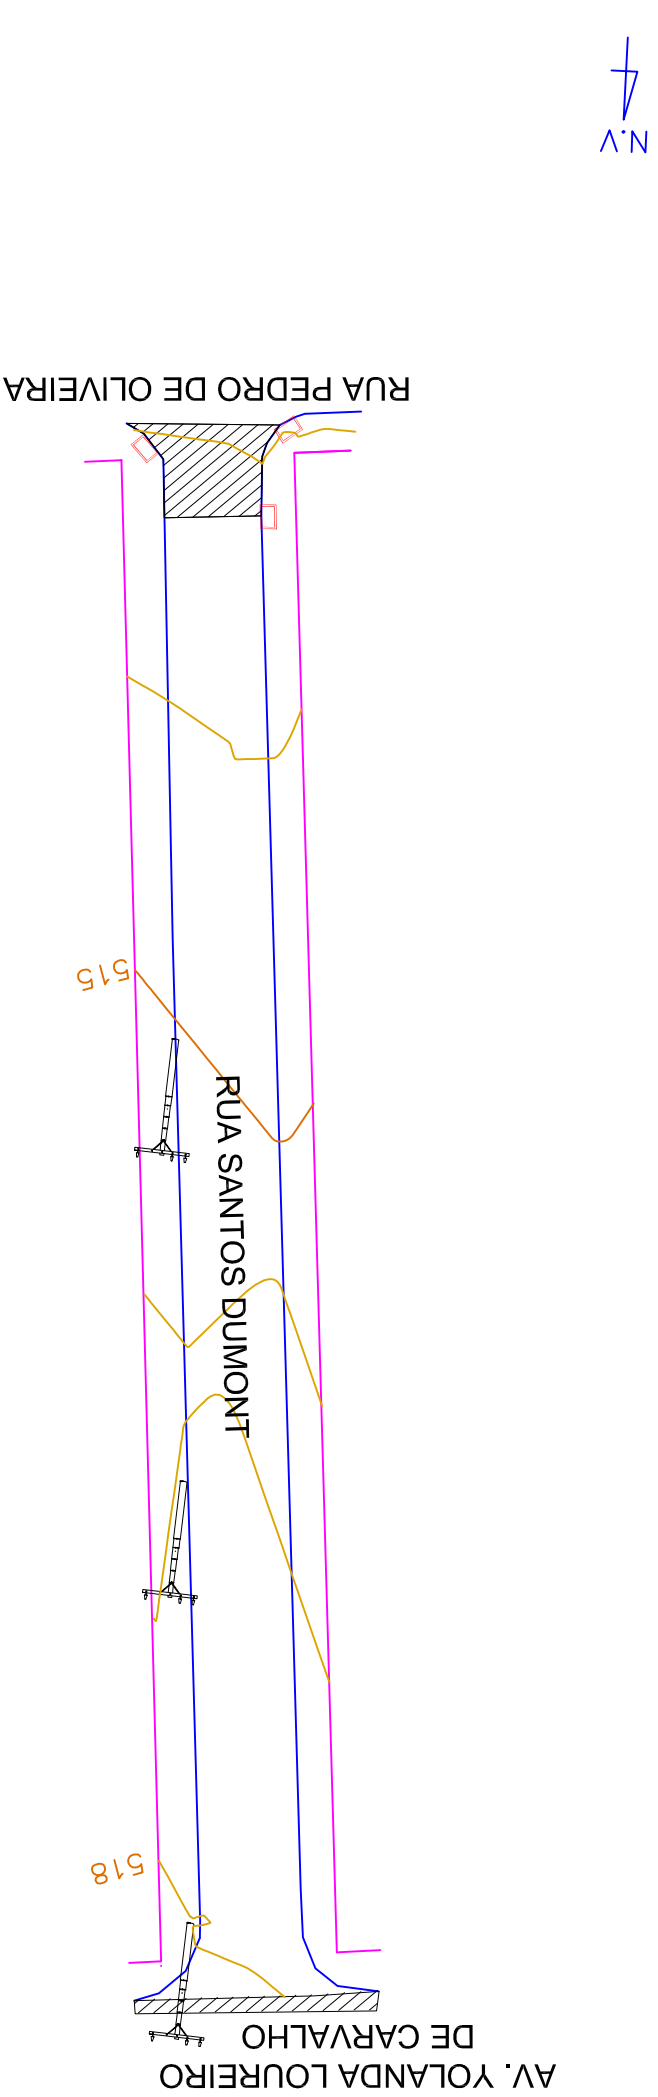


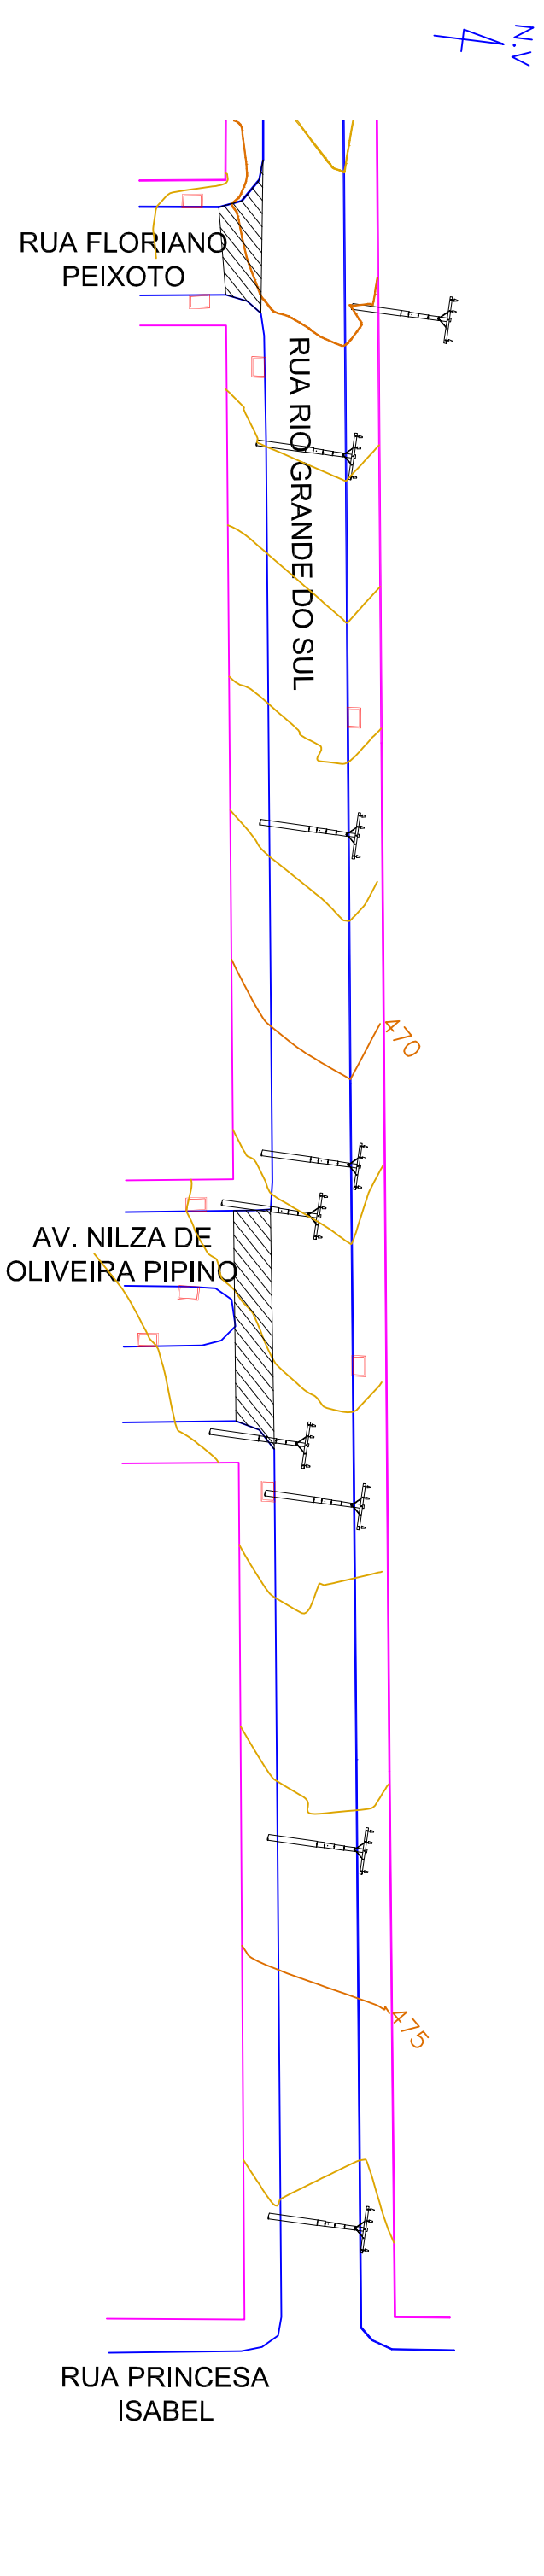

LEVANTAMENTO TOPOGRÁFICO UBIRATÃ	
RUA	QDADE (ML)
EPITÁCIO PESSOA	897,36
RIO GRANDE DO SUL	633,13
BAHIA	211,51
PARANÁ	311,41
MATO GROSSO	203,00
SANTOS DUMONT	141,83
TOTAL	2.398,24

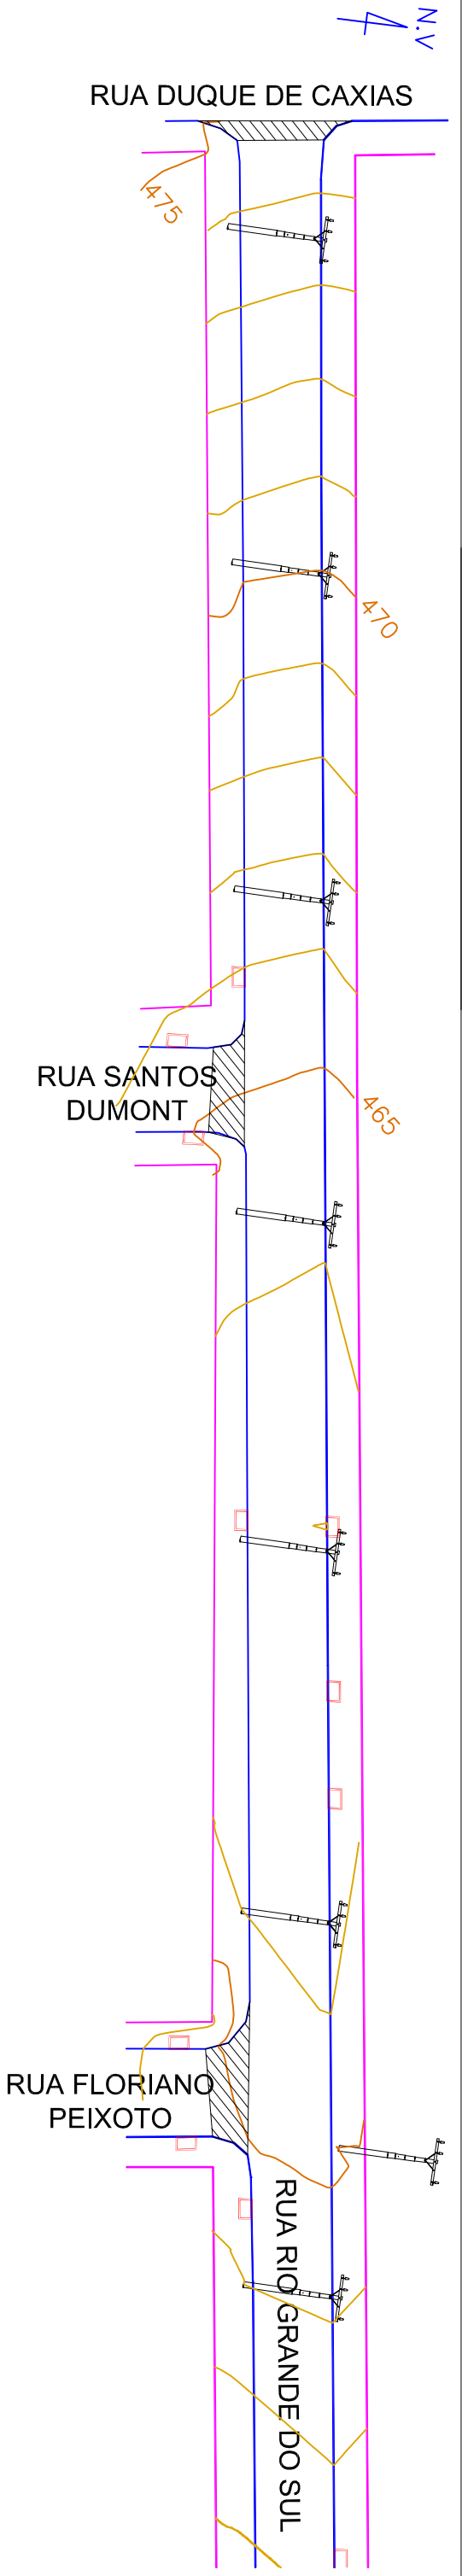

GONZALEZ
ENGENHARIA E TOPOGRAFIA

Av. Brasil, 1225 sala 09
Cei 99941-4973/99813-5738
engenheiro.gonzalez@gmail.com

PROJETO	LEVANTAMENTO PLANIMÉTRICO CADASTRAL
LOCAL	RUA EPITÁCIO PESSOA
	RUA RIO GRANDE DO SUL
	RUA MATO GROSSO
	RUA PARANÁ
	RUA BAHIA
	RUA RIO GRANDE DO SUL
	RUA SANTOS DUMONT
PERÍMETRO	2.398,24 metros
	 RIO  POSTE  DMSA-PAVIMENTO

PRANCHA

DATA

03/03

20/05/2020

LVA M BARBOSA ENGENHARIA ME

PEDRO ROGERIO GONZALEZ

ENGENHEIRO CIVIL

CREA 168382/D-PR