
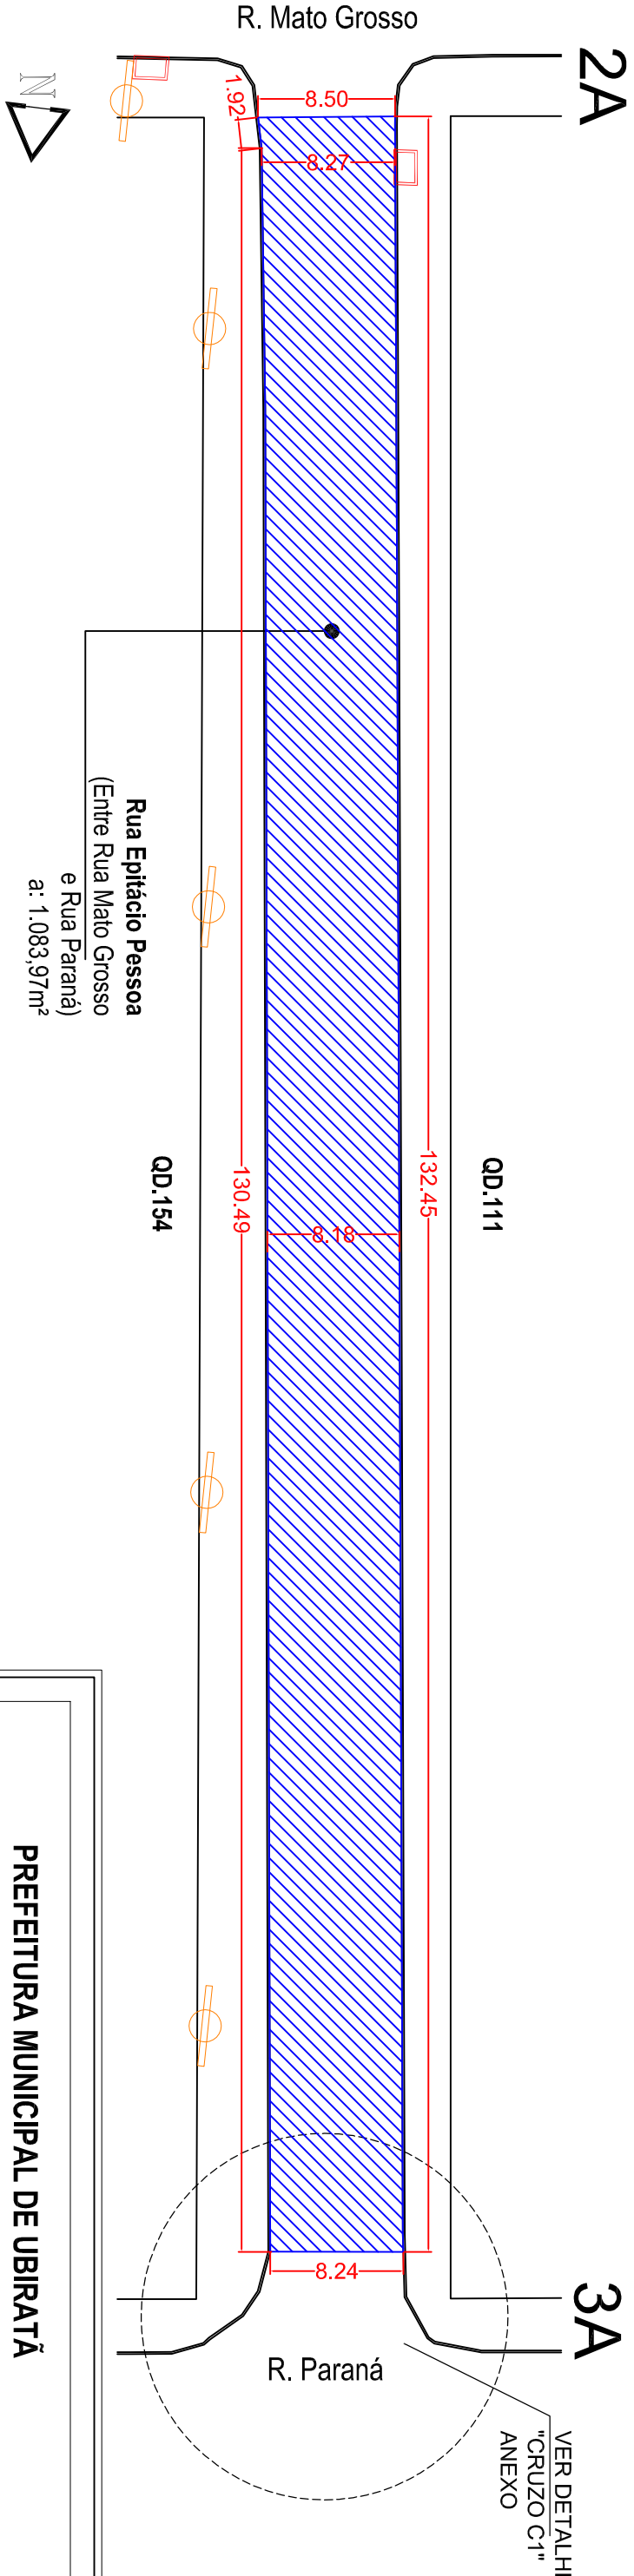


Trecho 1A - 2A - Rua Epiácio Pessoa / 2A - 3A - Rua Epiácio Pessoa

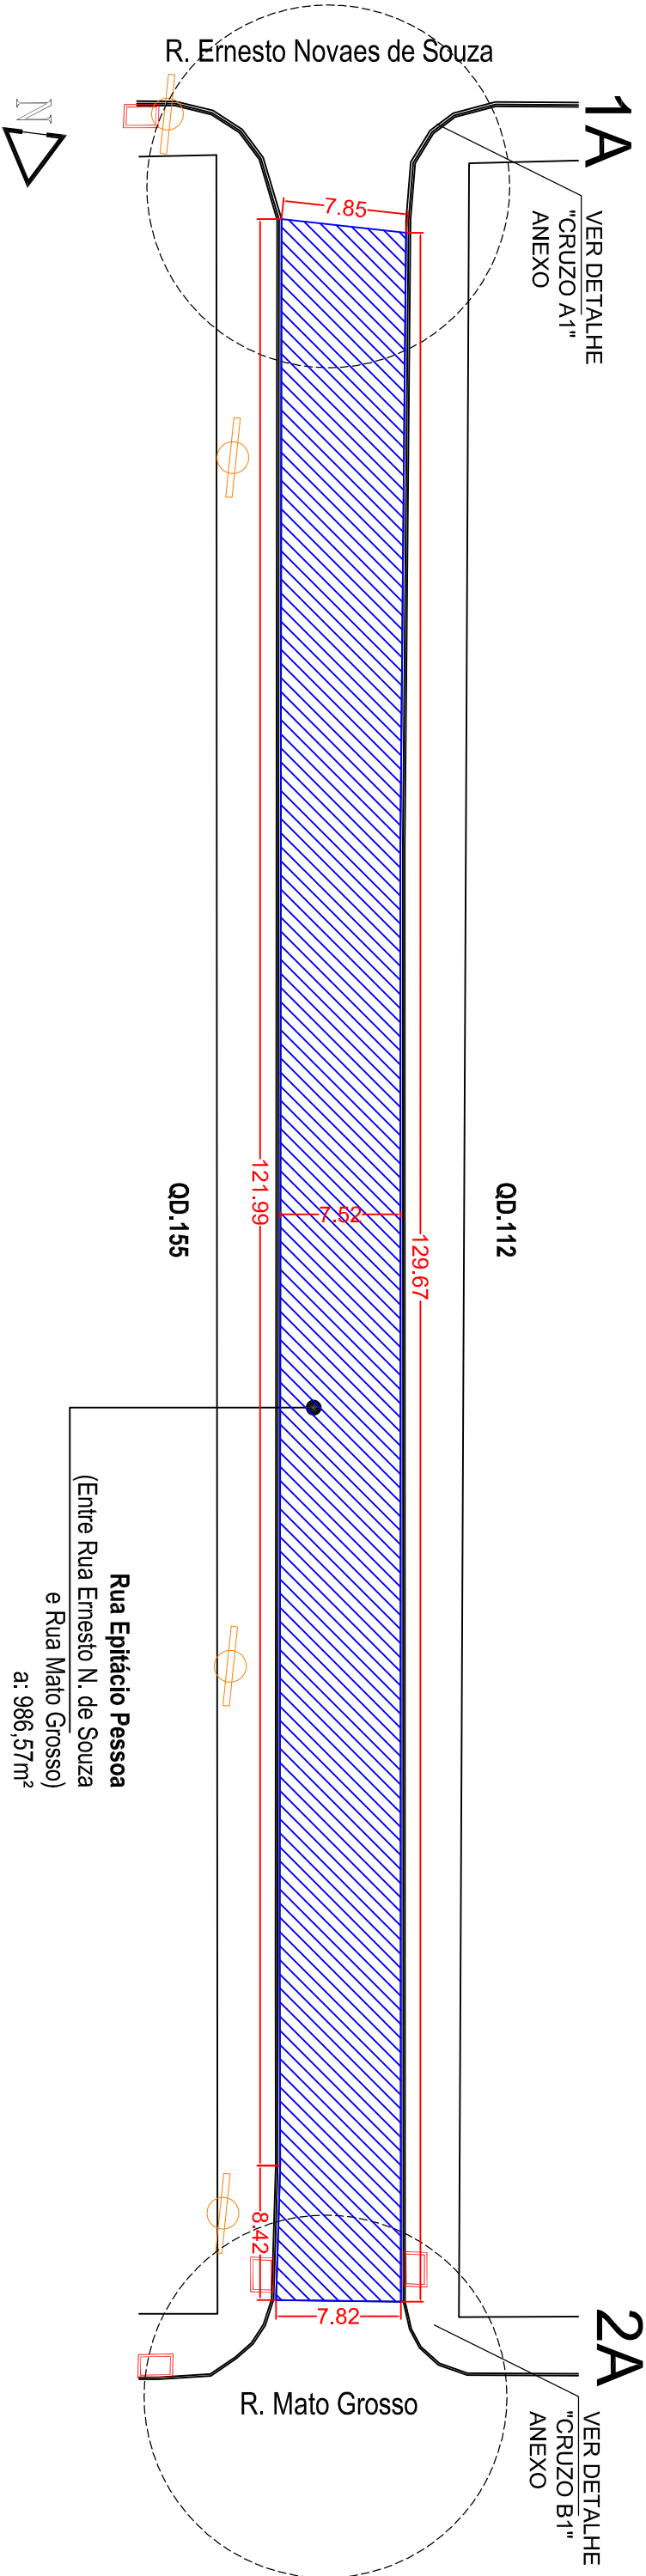

LEGENDA:

RECAPEAMENTO ASFÁLTICO

PREFEITURA MUNICIPAL DE UBRATÃ

RECAPEAMENTO ASFÁLTICO

DIVERSOS TRECHOS DE RUAS DO MUNICÍPIO

TRECHOS: 1A - 2A - Rua Epiácio Pessoa

2A - 3A - Rua Epiácio Pessoa

FOLHA

02/19

Reginaldo da S. Retamero

Engº. Civil CREA - Pr 94.820-D

Fonte:

Recursos Próprios

INDICADA

Projeto/Desenho

Arquiteta

Sueily Hellstron

Data

JUNHO/2020

Escala

1:1