
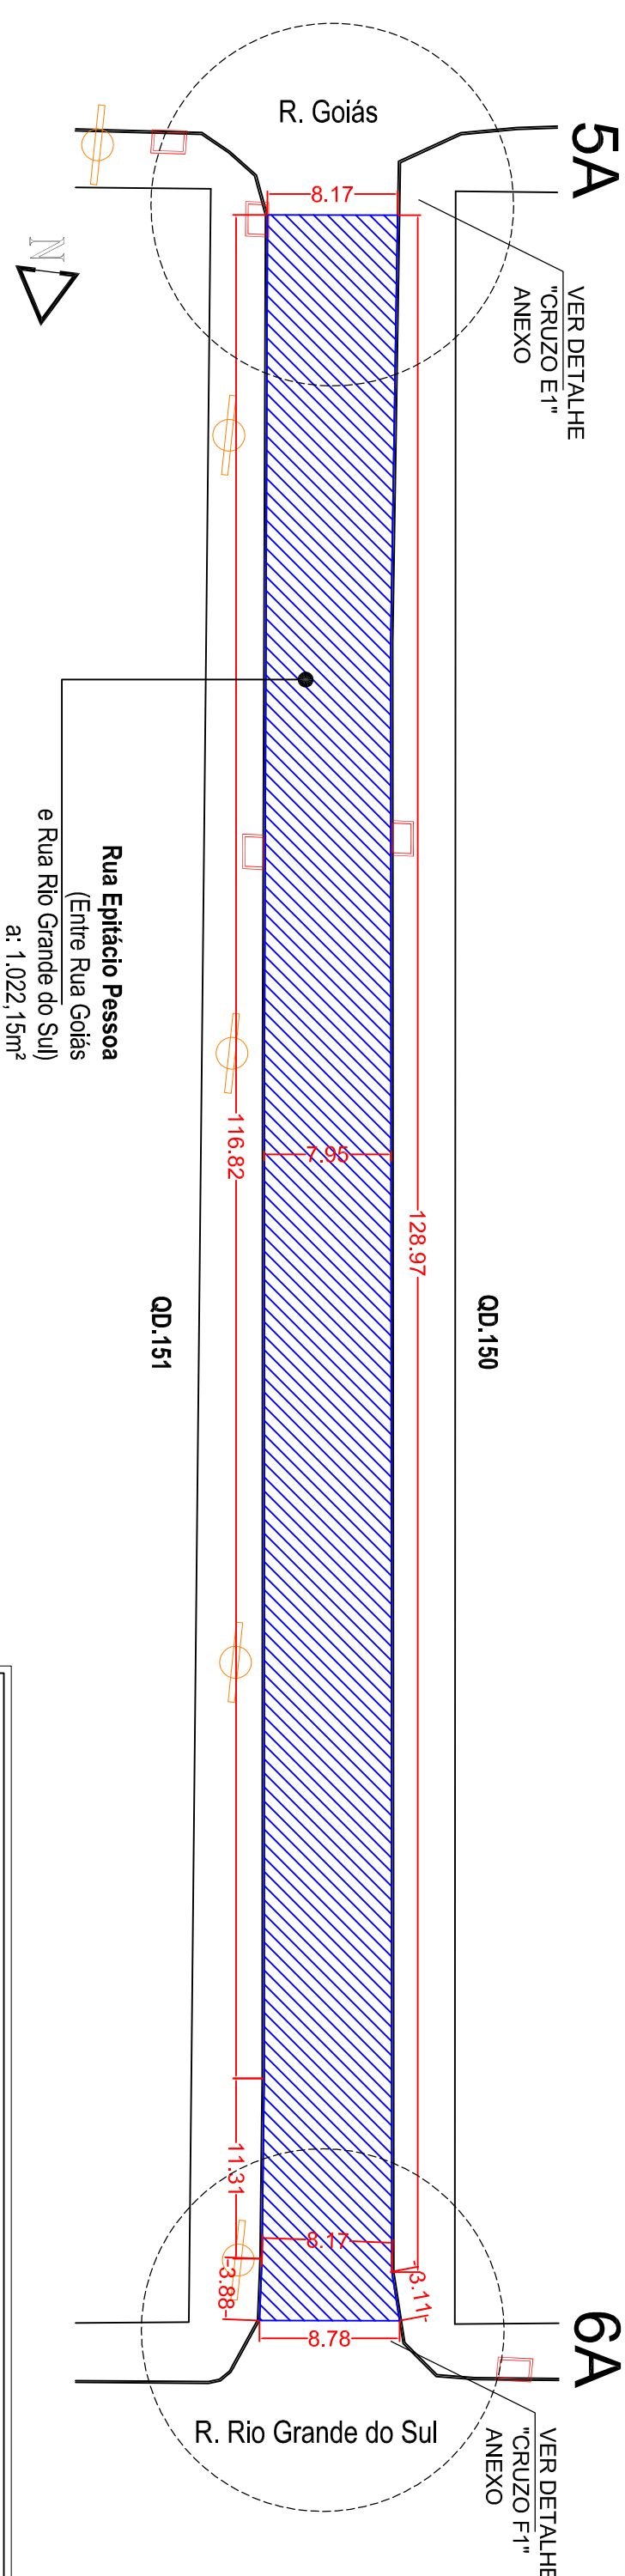


Trecho 4A - 5A - Rua Epiácio Pessoa / 5A - 6A - Rua Epiácio Pessoa

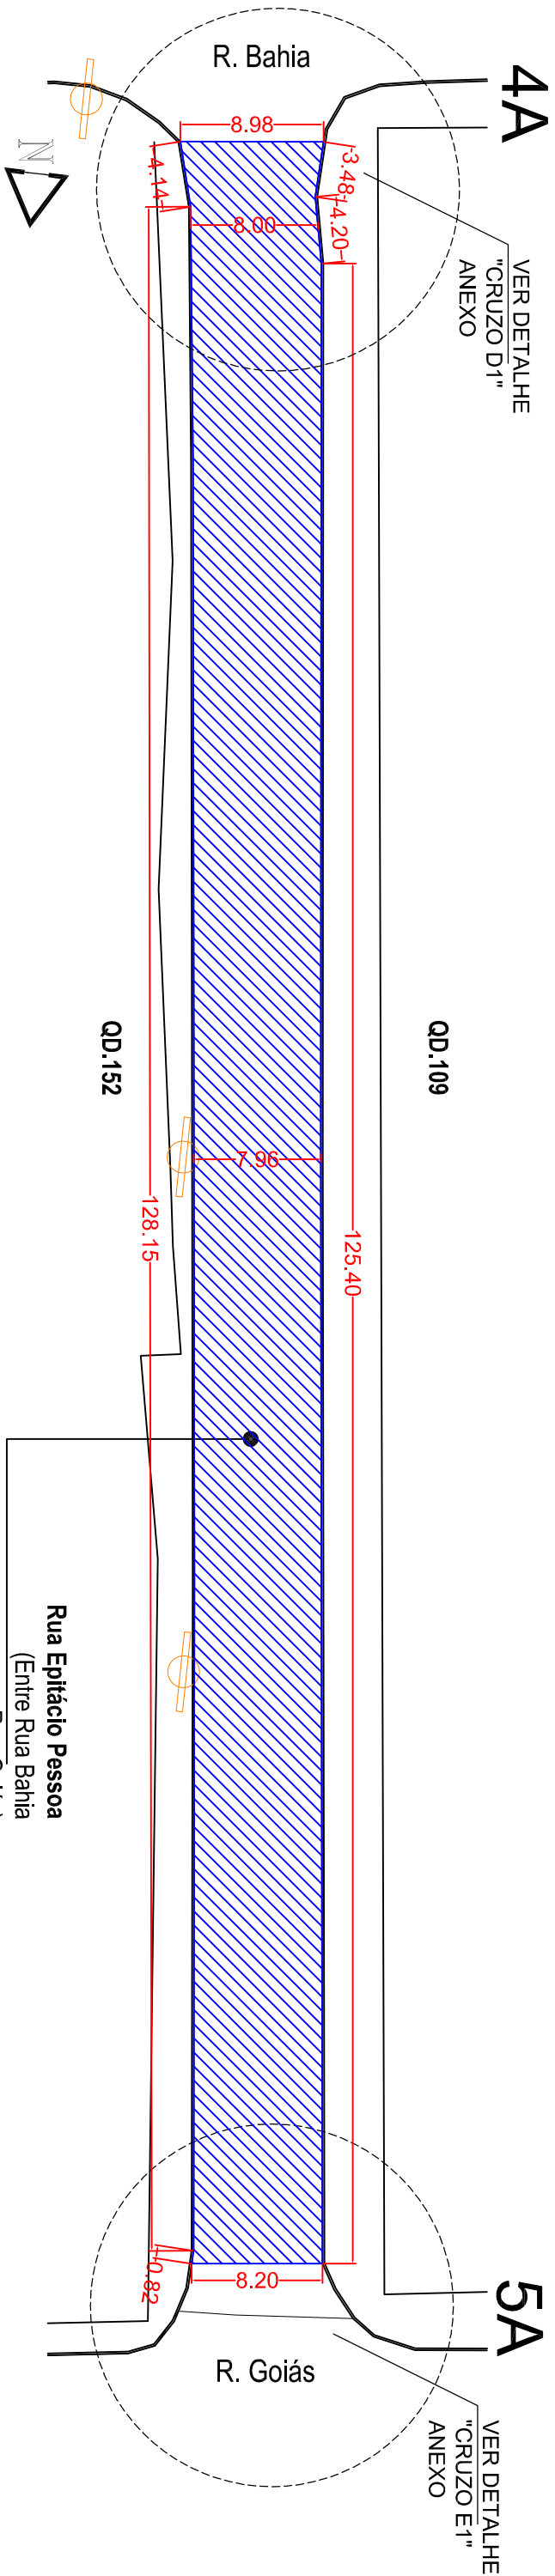

LEGENDA:

RECAPEAMENTO ASFÁLTICO

PREFEITURA MUNICIPAL DE UBRATÃ			
RECAPEAMENTO ASFÁLTICO		FOLHA	
DIVERSOS TRECHOS DE RUAS DO MUNICÍPIO		03/19	
TRECHOS: 4A - 5A - Rua Epiácio Pessoa		INDICADA	
5A - 6A - Rua Epiácio Pessoa		Projeto/Desenho	
Reginaldo da S. Retamero		Arquiteta	
Engº. Civil CREA - Pr 94.820-D		Sueley Helstron	
Fonte:		INDICADA	
Recursos Próprios		Projeto/Desenho	
		Arquiteta	
		Sueley Helstron	