
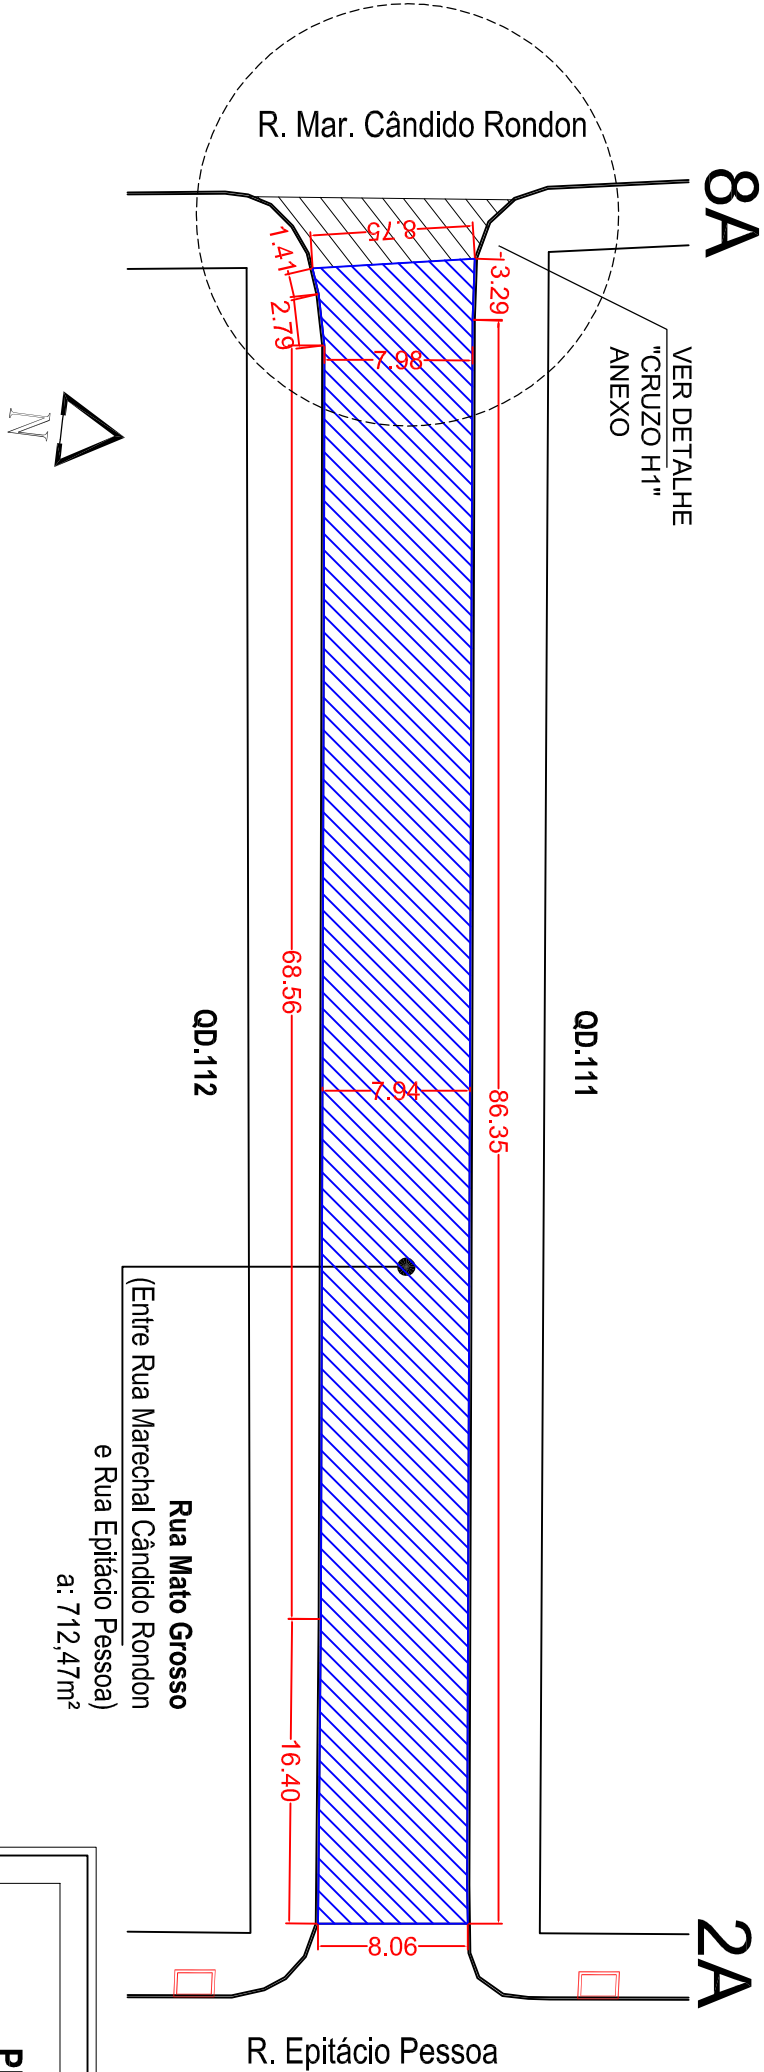


Trecho 6A - 7A - Rua Eptácio Pessoa / 8A - 2A - Rua Mato Grosso

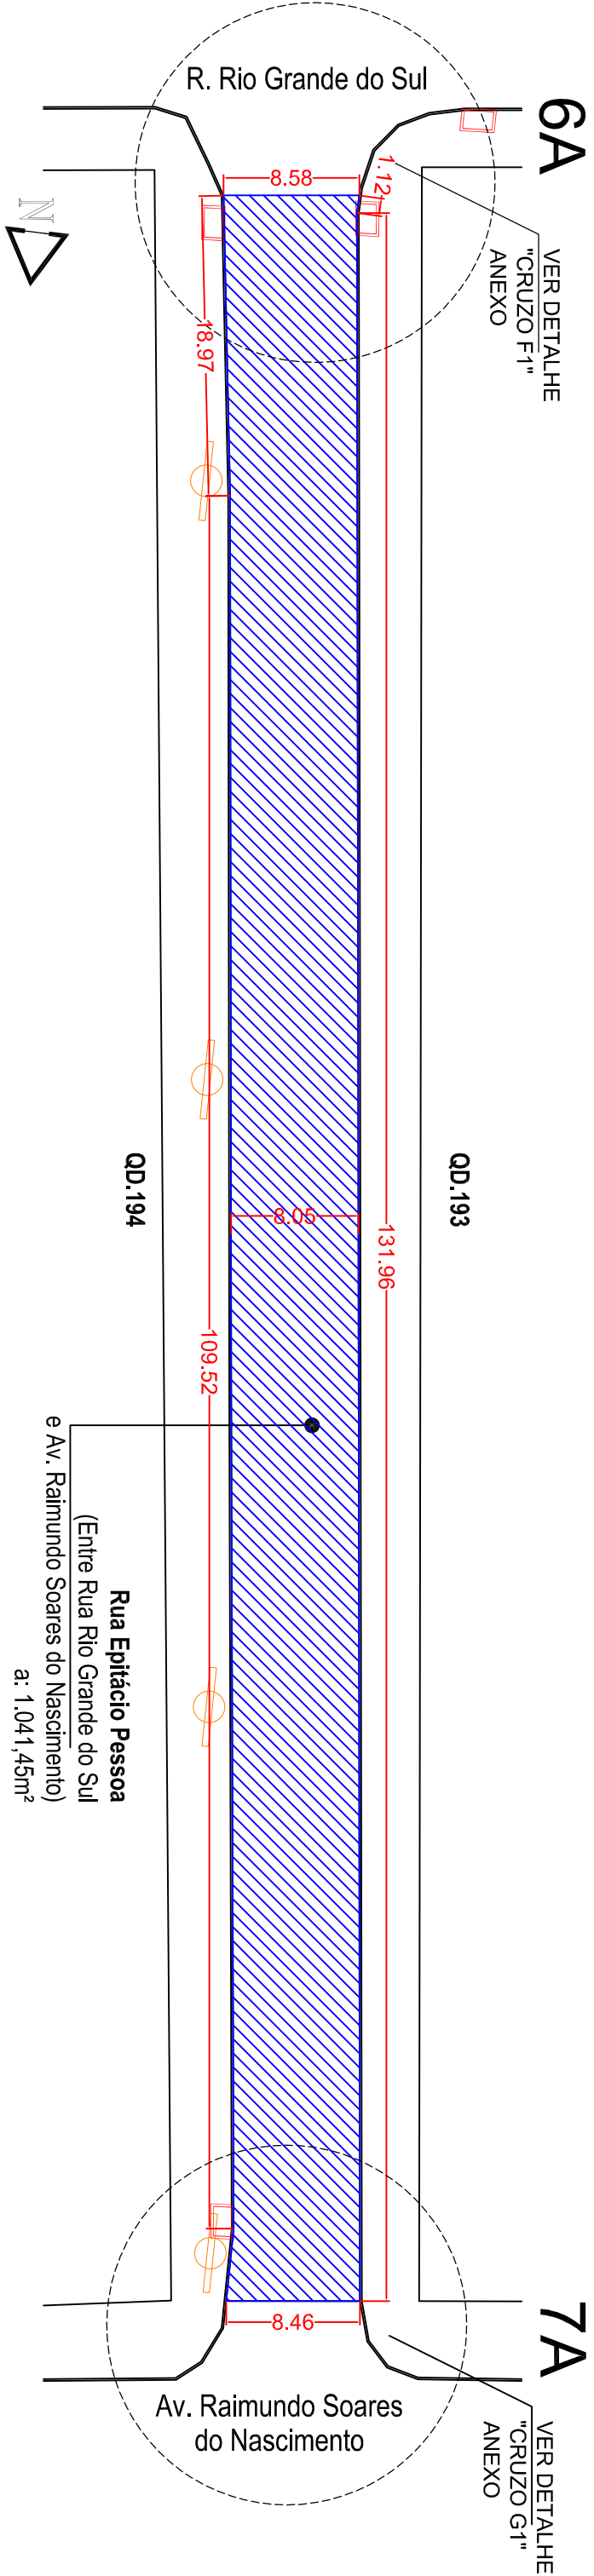

LEGENDA:

 RECAPEAMENTO ASFÁLTICO

PREFEITURA MUNICIPAL DE UBIRATÃ

RECAPEAMENTO ASFÁLTICO
DIVERSOS TRECHOS DE RUAS DO MUNICÍPIO

TRECHOS: 6A - 7A - Rua Eptácio Pessoa
8A -2A - Rua Mato Grosso

FOLHA
04/19

Data
JUNHO/2020

Escala

INDICADA

Reginaldo da S. Retamero
Engº. Civil CREA - Pr 94.820-D

Fonte:
Recursos Próprios

Projeto/Desenho
Arquiteta
Sueley Hellstron