


Trecho 2A - 11A - Rua Mato Grosso / 9A - 4A - Rua Bahia


2A

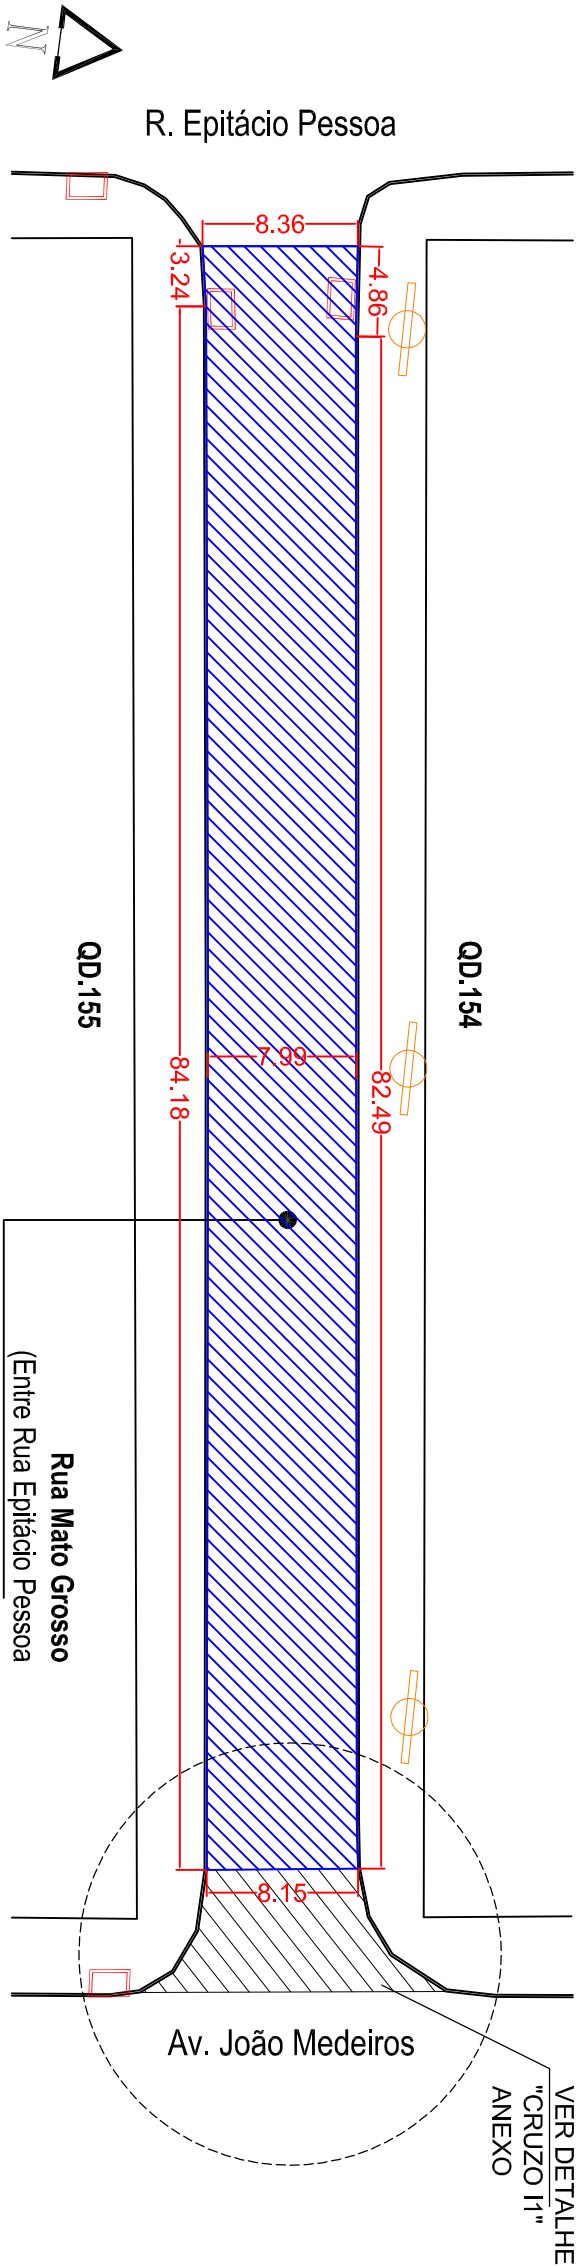

9A

10A

4A

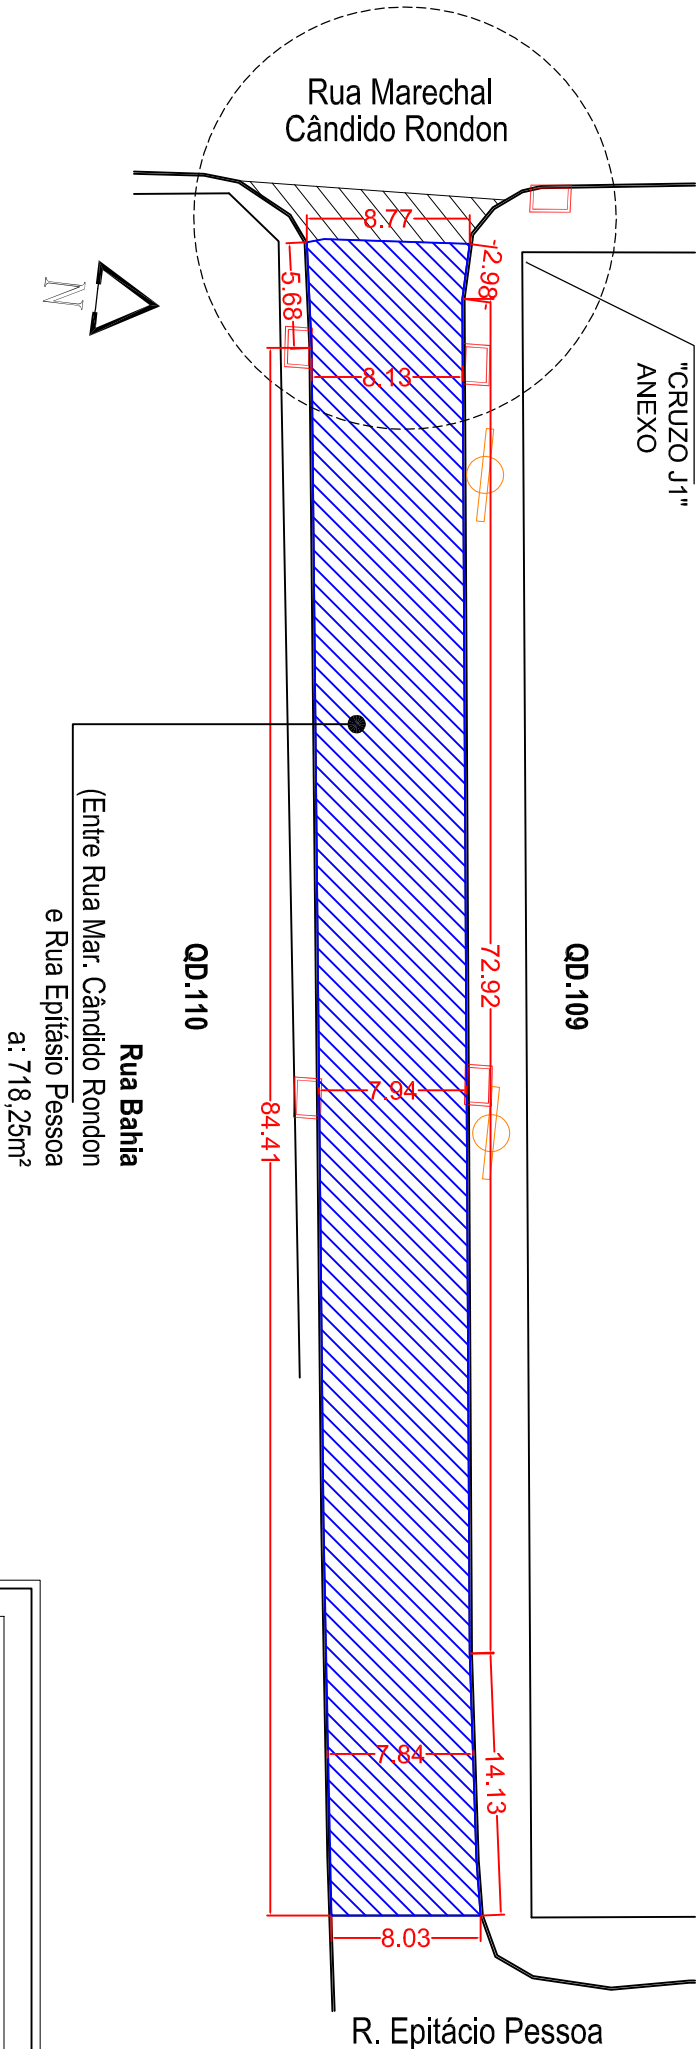

LEGENDA:

RECAPEAMENTO ASFÁLTICO

PREFEITURA MUNICIPAL DE UBIRATÁ

RECAPEAMENTO ASFÁLTICO
DIVERSOS TRECHOS DE RUAS DO MUNICÍPIO

TRECHOS: 2A - 11A - Rua Mato Grosso
9A - 4A - Rua Bahia

Reginaldo da S. Retamero
Engº. Civil CREA - Pr 94.820-D

Fonte:
Recursos Próprios

FOLHA
05/19

Data
JUNHO/2020

Escala

INDICADA
Projeto Desenhado
Arquiteta
Sueley Hellstron