


Trecho 4A - 12A - Rua Bahia / 16A - 17A - Rua Santos Dumont

4A

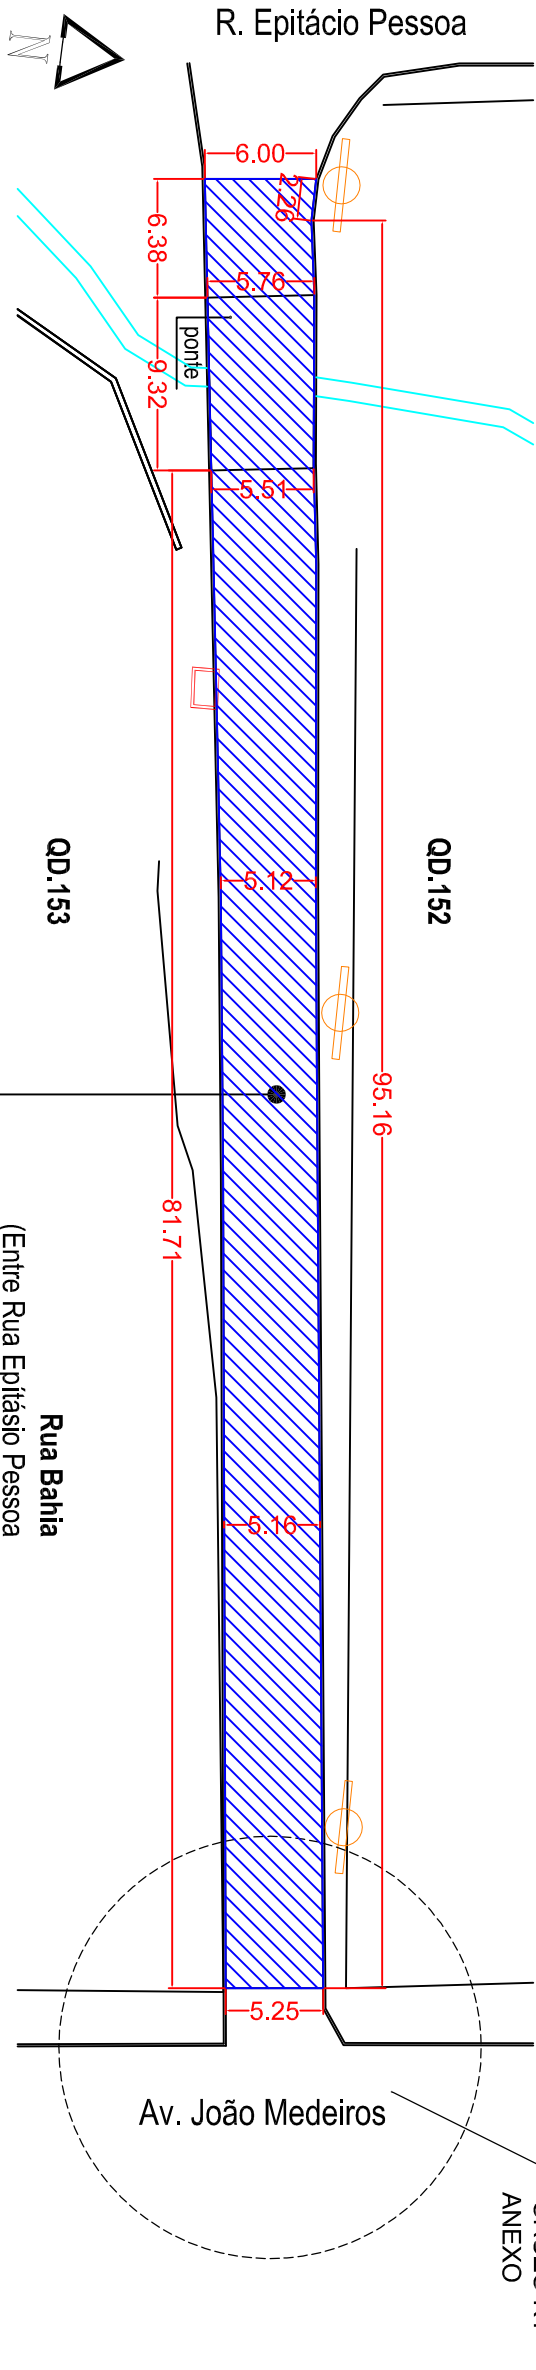


11A

VER DETALHE
"CRUZO K1"
ANEXO

16A

VER DETALHE
"CRUZO P1"
ANEXO

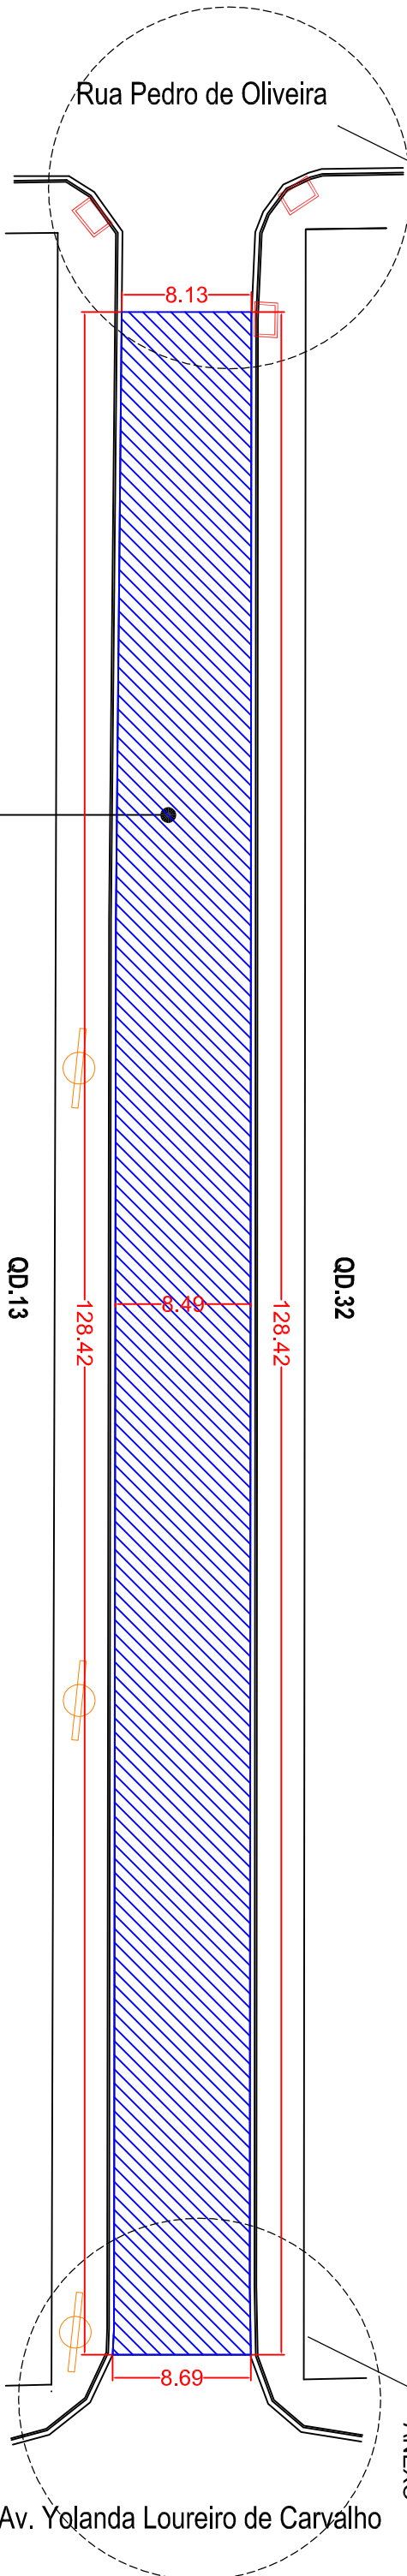

17A

VER DETALHE
"CRUZO Q1"
ANEXO

LEGENDA:



RECAPEAMENTO ASFÁLTICO

PREFEITURA MUNICIPAL DE UBRATÃ

RECAPEAMENTO ASFÁLTICO

DIVERSOS TRECHOS DE RUAS DO MUNICÍPIO

TRECHOS: 4A - 12A - Rua Bahia
16A - 17A - Rua Santos Dumont

FOLHA
06/19

Data

JUNHO/2020

Escala

INDICADA

Reginaldo da S. Retamero
Engº Civil CREA - Pr 94.820-D

Fonte:
Recursos Próprios

Projeto/Desenho
Arquiteta
Sueley Hellstron