
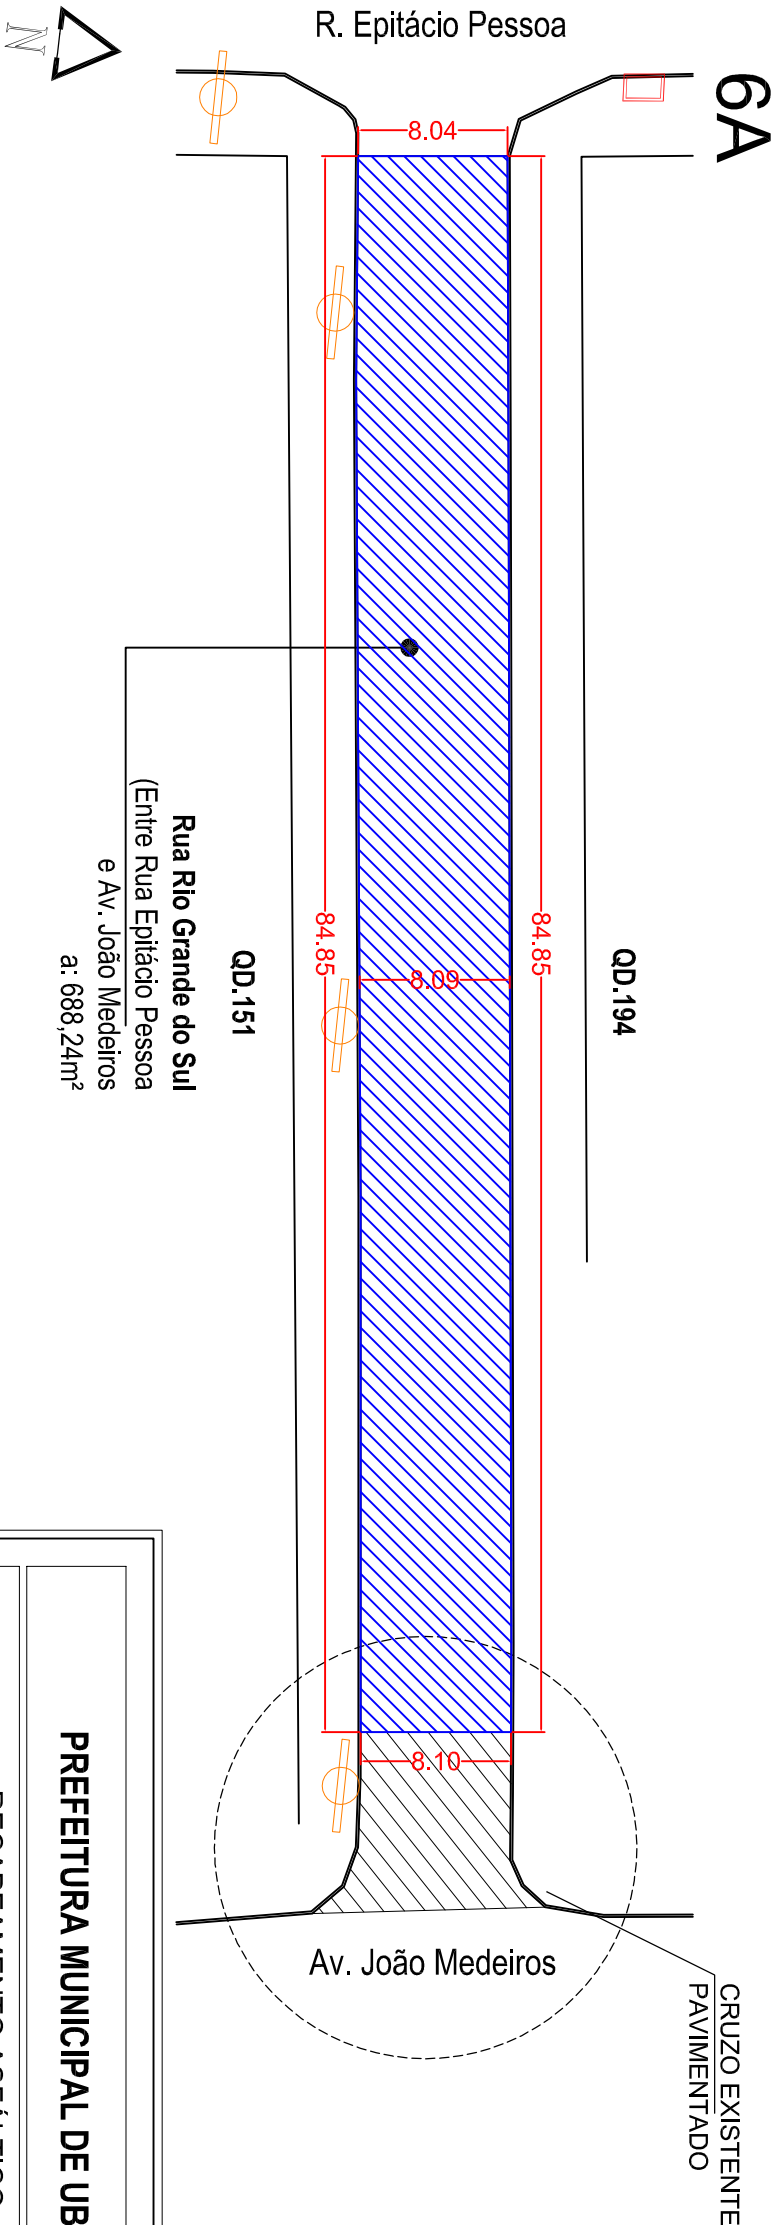


Trecho 10A - 6A - Rua Rio Grande do Sul / 6A - 13A - Rua Rio Grande do Sul

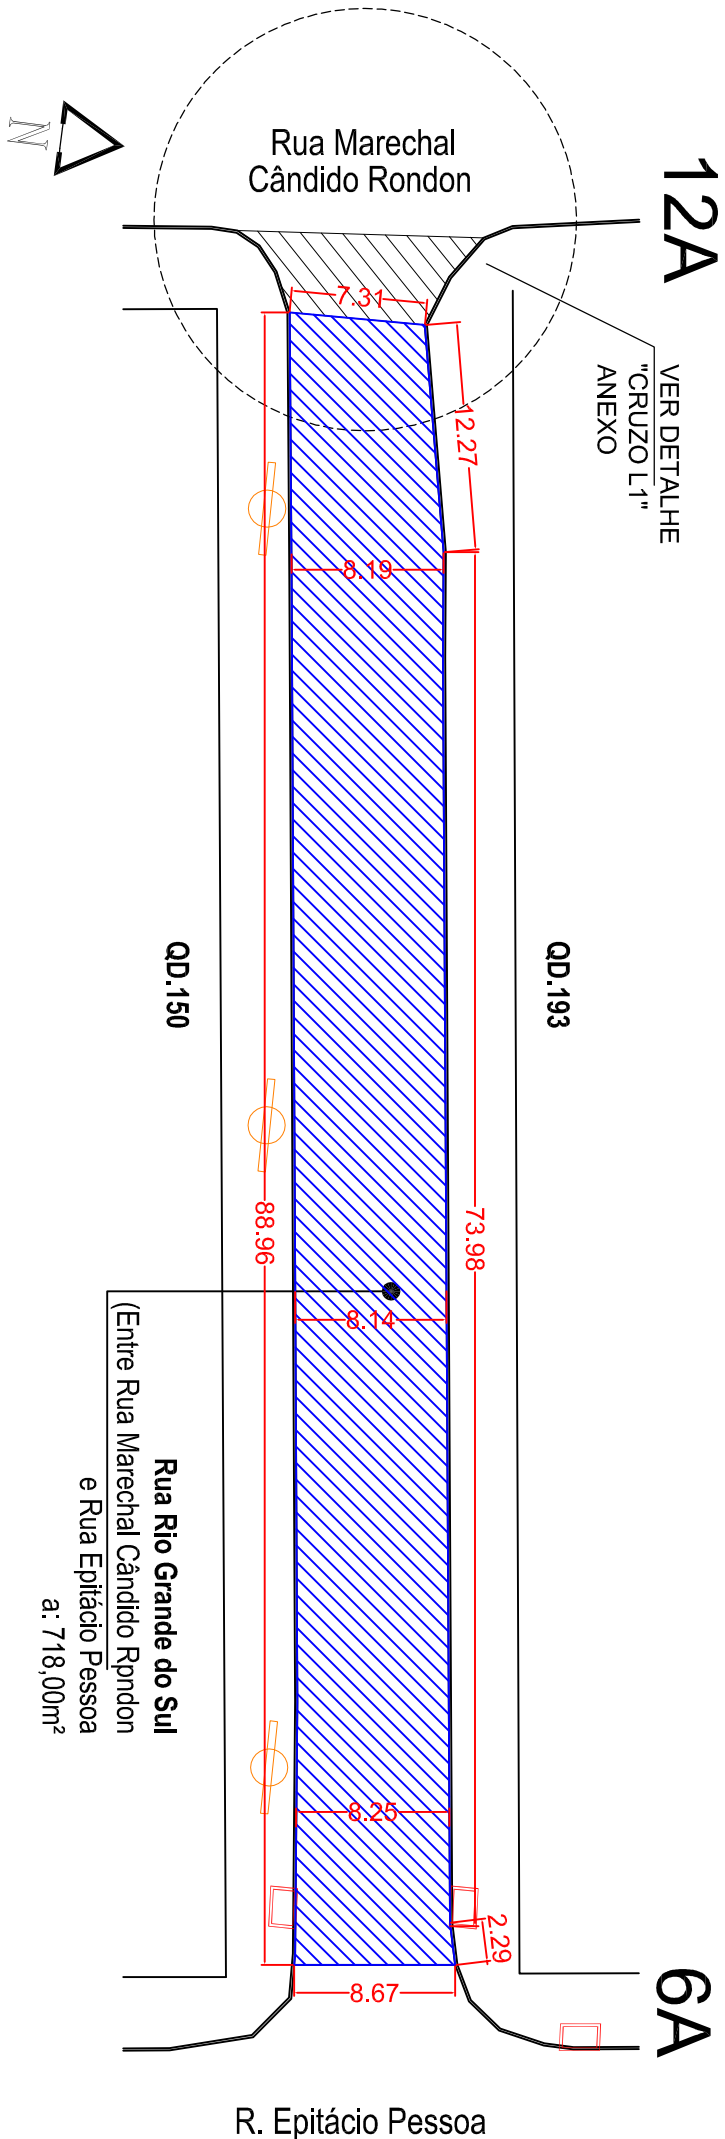

LEGENDA:

RECAPEAMENTO ASFÁLTICO

PREFEITURA MUNICIPAL DE UBRATÃ

RECAPEAMENTO ASFÁLTICO
DIVERSOS TRECHOS DE RUAS DO MUNICÍPIO

**TRECHOS: 10A - 6A - Rua Rio Grande do Sul
6A - 13A - Rua Rio Grande do Sul**

Reginaldo da S. Retamero
Engº. Civil CREA - Pr 94.820-D

Fonte:
Recursos Próprios

FOLHA
07/19

Data
JUNHO/2020

Escala

INDICADA
Projeto Desenhado
Arquiteta
Sueley Hellstron