


Trecho 14A - 7A - 15A - Avenida Raimundo Soares do Nascimento

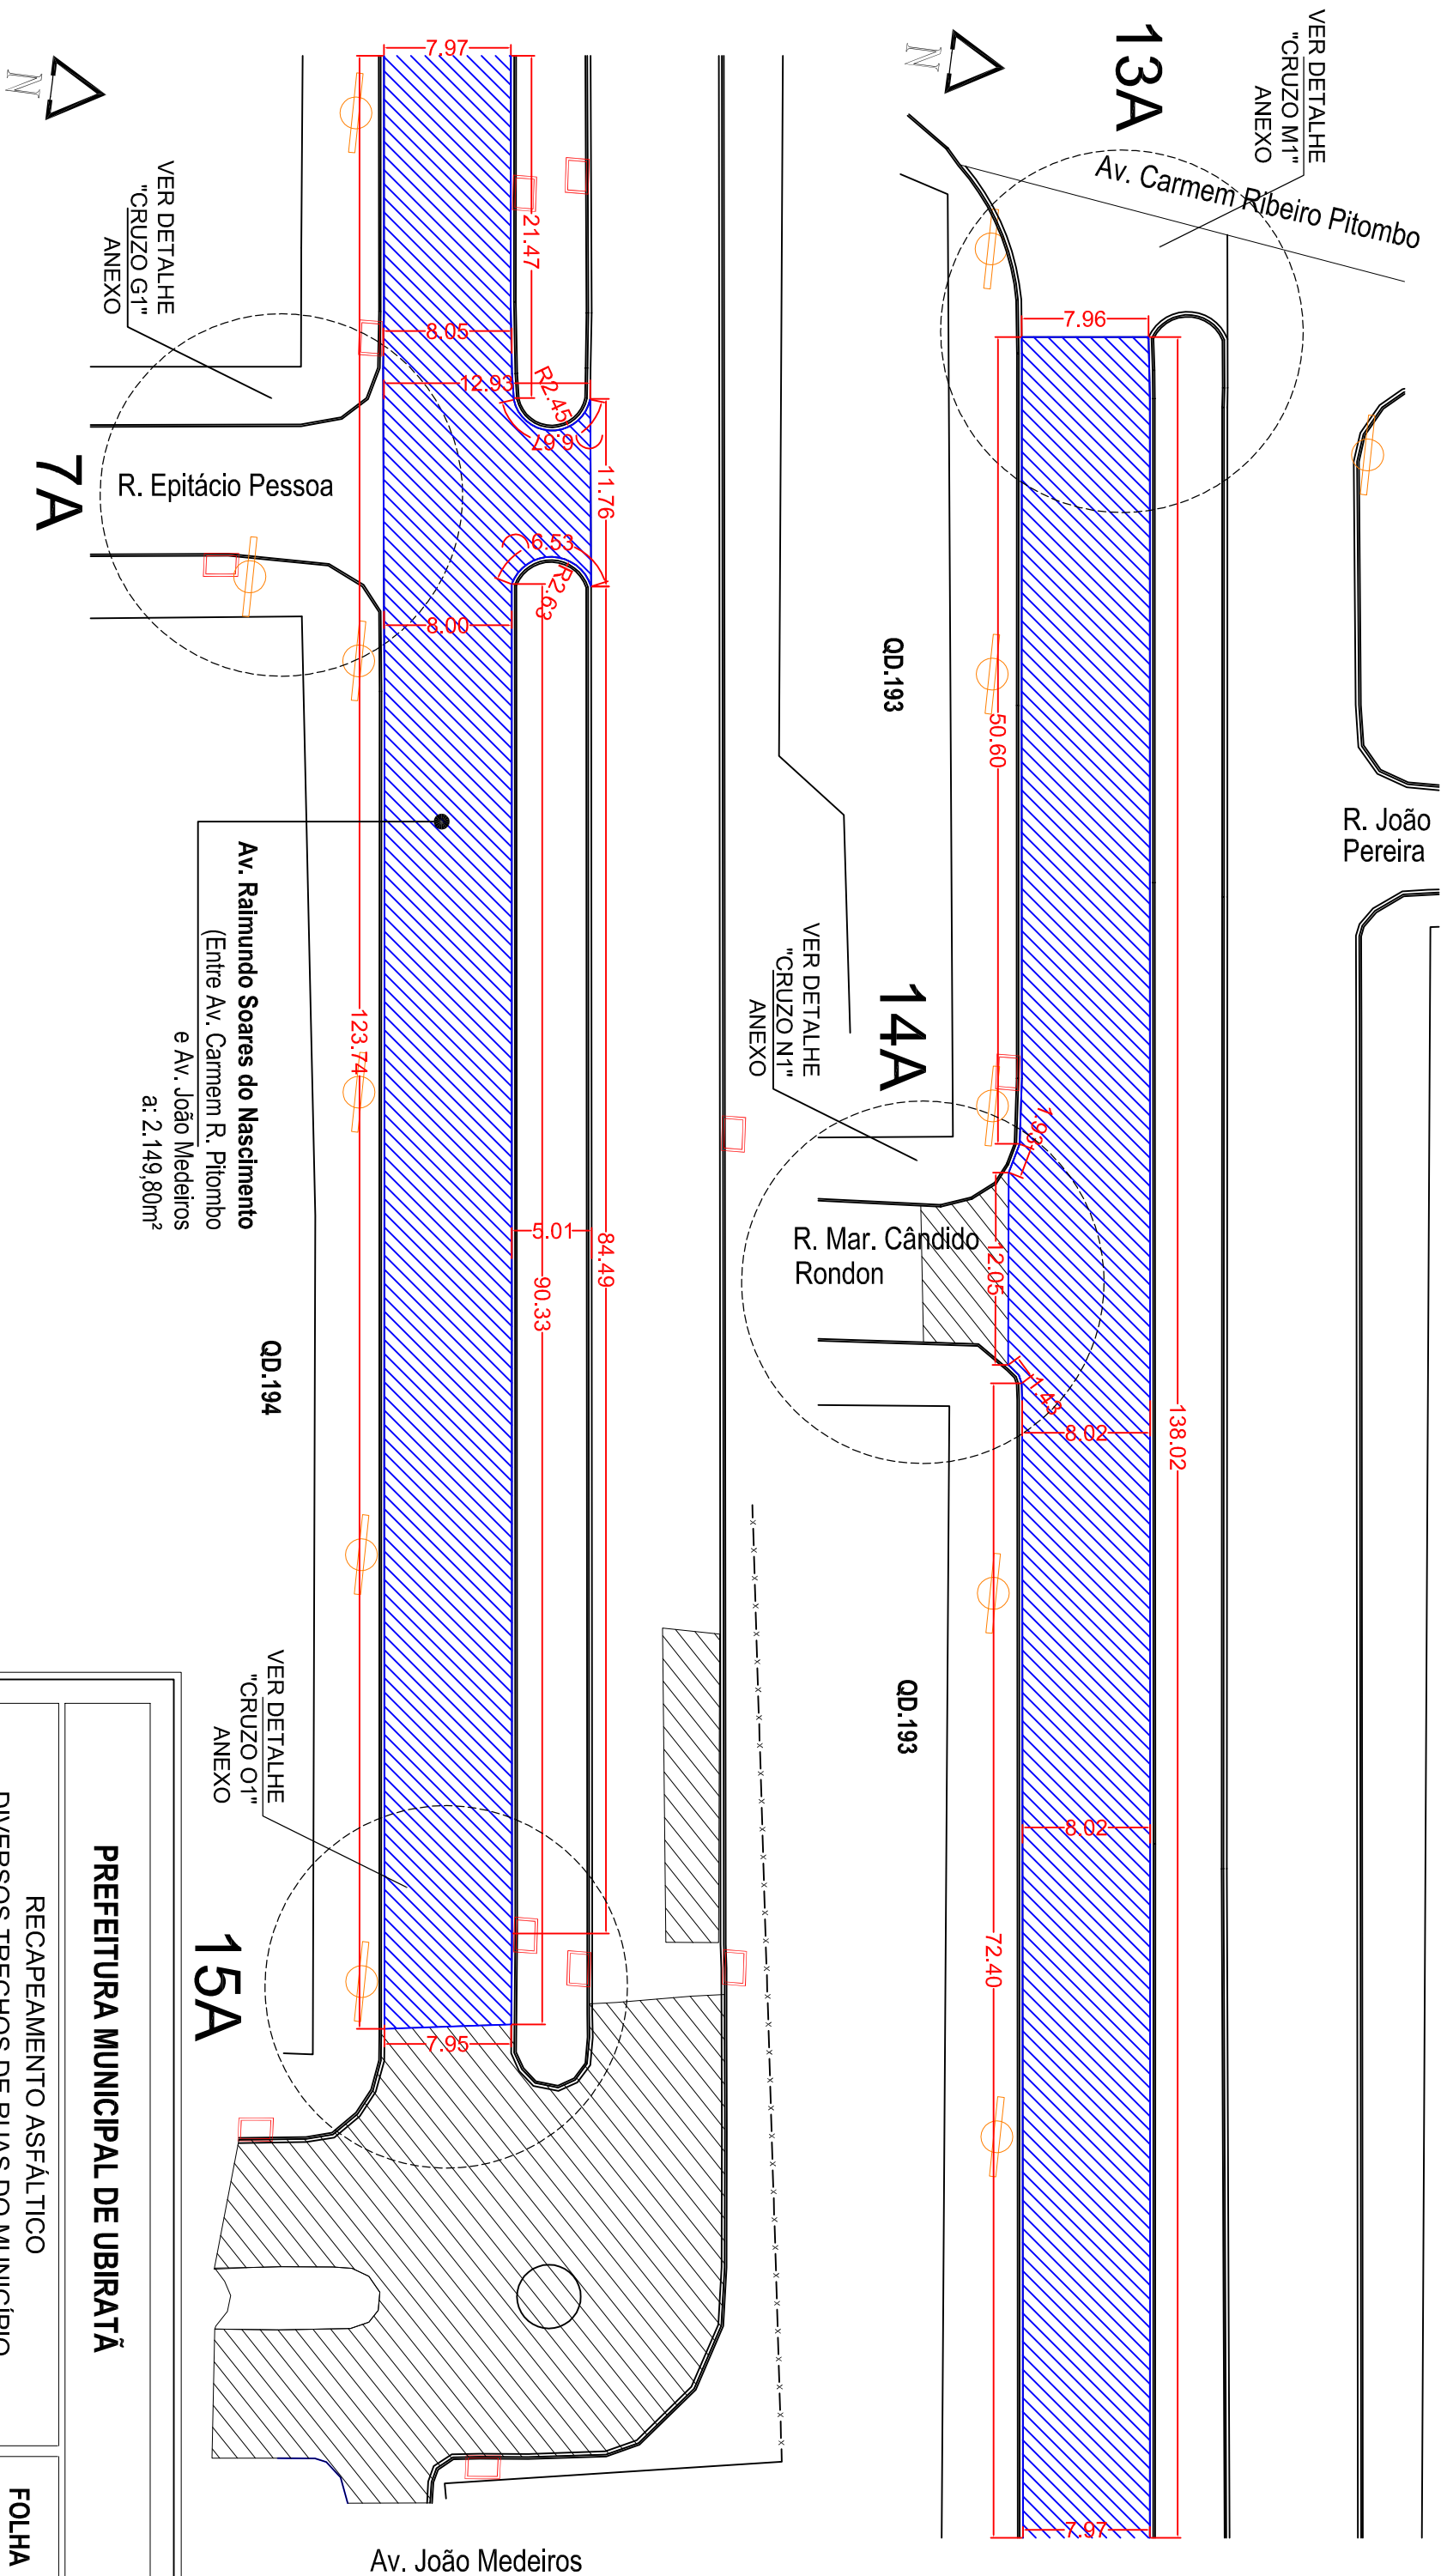

LEGENDA:

RECAPEAMENTO ASFÁLTICO

PREFEITURA MUNICIPAL DE UIRATÃ

RECAPEAMENTO ASFÁLTICO

DIVERSOS TRECHOS DE RUAS DO MUNICÍPIO

TRECHOS: 14A - 7A - 15A - Av. Raimundo Soares do Nascimento

FOLHA

08/19

Reginaldo da S. Retamero

Engº. Civil CREA - Pr 94.820-D

Fonte:

Recursos Próprios

INDICADA

Projeto Desenho

Arquiteta

Suely Helstron