


# SEÇÃO TRANSVERSAL PERFIL

## RUA SANTOS DUMONT

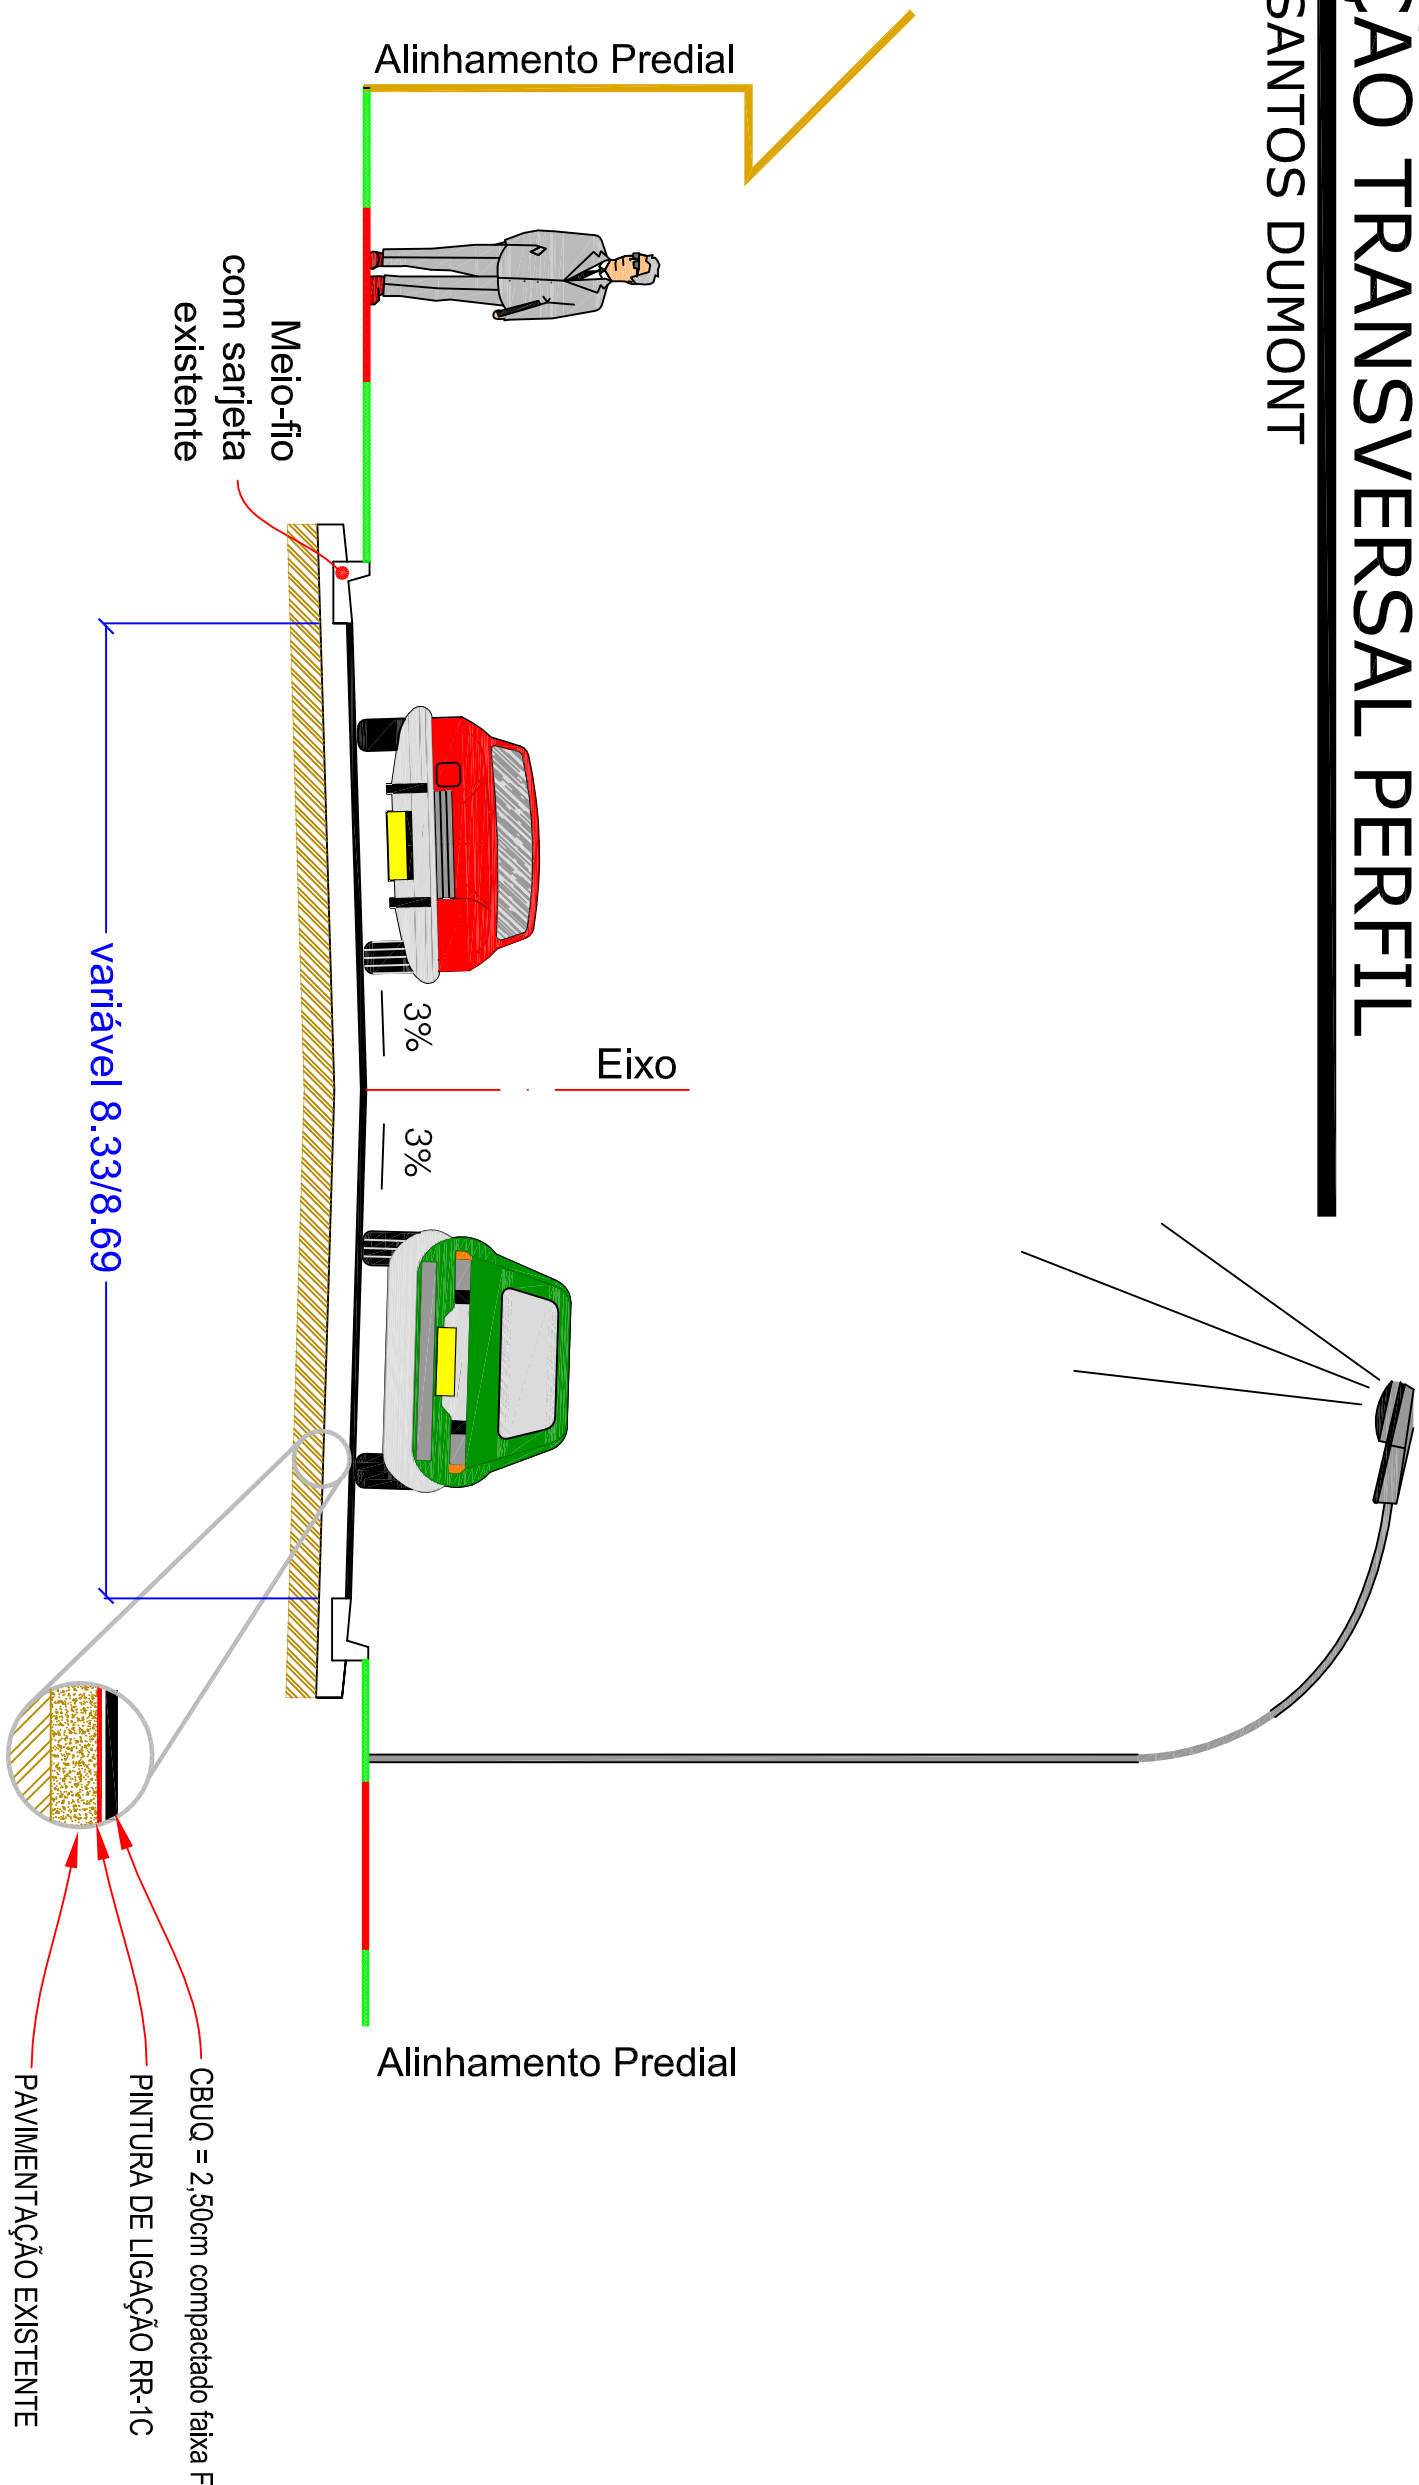

SEM ESCALA

|                                       |                   |                    |
|---------------------------------------|-------------------|--------------------|
| PREFEITURA MUNICIPAL DE UBIRATÃ       |                   |                    |
| RECAPEAMENTO ASFÁLTICO                |                   | FOLHA              |
| DIVERSOS TRECHOS DE RUAS DO MUNICÍPIO |                   | 11/19              |
| SEÇÃO TRANSVERSAL - PERFIL            |                   |                    |
| RUA SANTOS DUMONT                     |                   |                    |
| Reginaldo da S. Retamero              | Fonte:            | INDICADA           |
| Engº. Civil CREA - Pr 94.820-D        | Recursos Próprios | Projeto Desenhista |
|                                       |                   | Arquiteta          |
|                                       |                   | Sueley Hellstron   |