


SEÇÃO TRANSVERSAL PERFIL

DIVERSAS RUAS E AVENIDA DO BAIRRO VILA RECIFE E TRECHO DA RUA RIO GRANDE DO SUL

SEM ESCALA

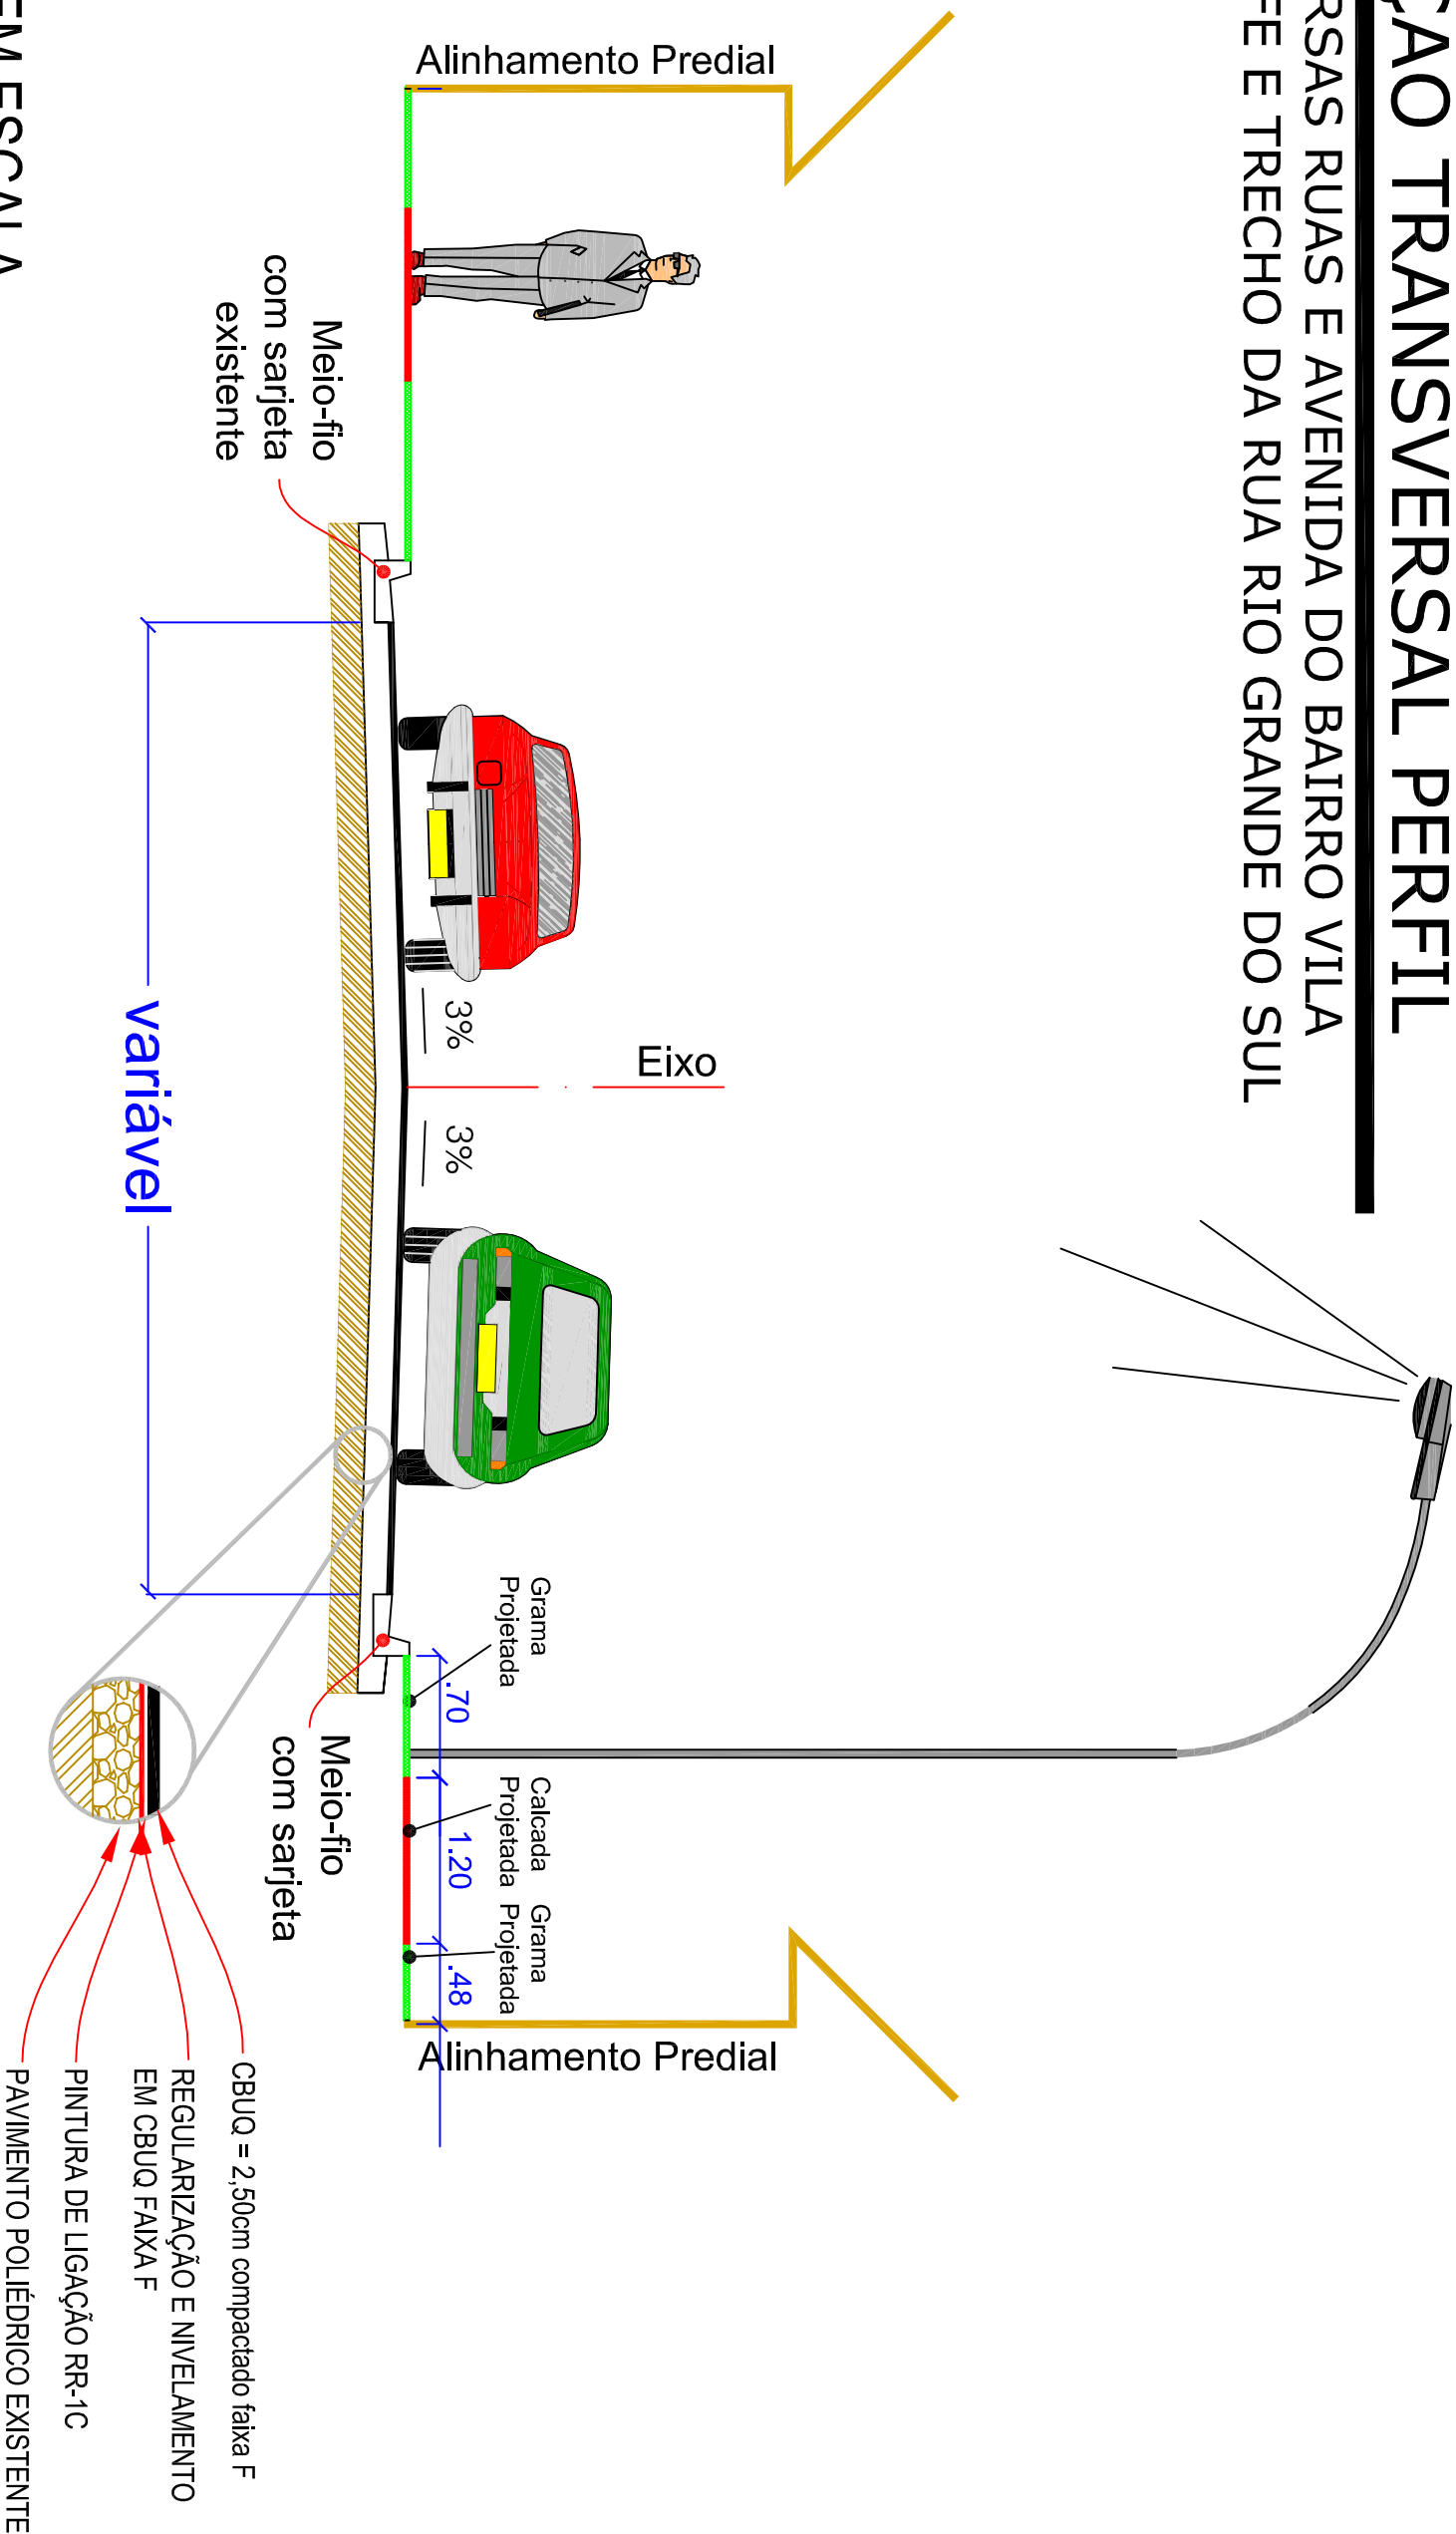

PREFEITURA MUNICIPAL DE UBERATÃ		
RECAPEAMENTO ASFÁLTICO		FOLHA
DIVERSOS TRECHOS DE RUAS DO MUNICÍPIO		12/19
SEÇÃO TRANSVERSAL - PERFIL		
DIVERSAS RUAS E AVENIDA		
Reginaldo da S. Retamero	Fonte:	INDICADA
Engº. Civil CREA - Pr 94.820-D	Recursos Próprios	Projeto Desenhista
		Arquiteta
		Sueley Hellstron