



SINAL DE REGULAMENTAÇÃO
PLACAS

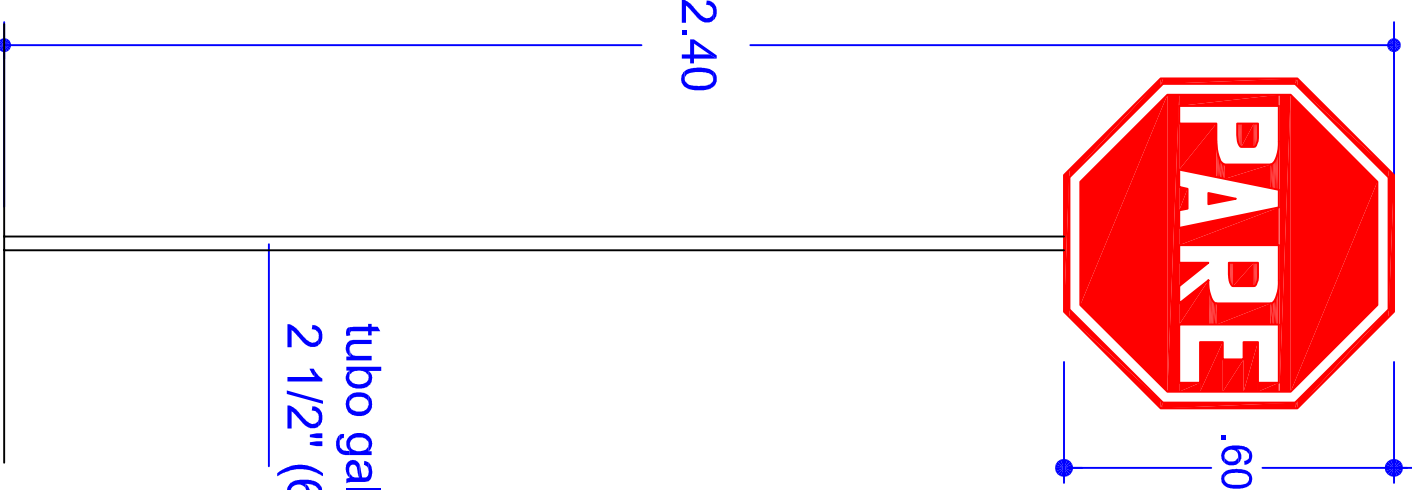


tubo galvanizado
2 1/2" (6.35mm)

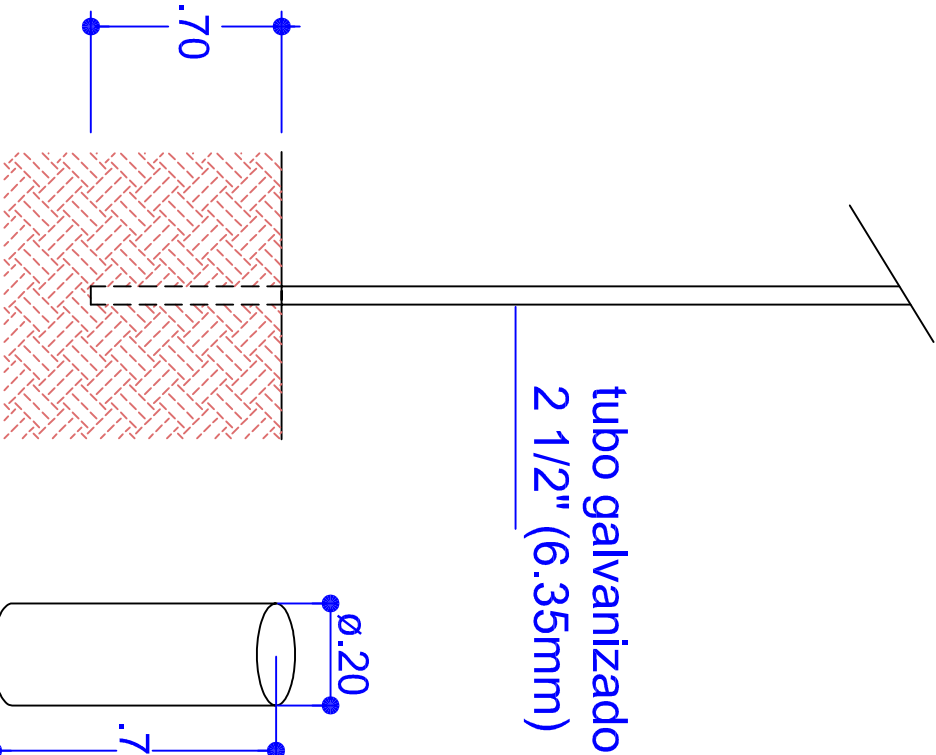

- R-1 - Parada Obrigatória
- Via Urbana
- 0,35m (lado) - fundo vermelho
 - 0,028m (orla) - cor branca
 - 0,014m (orla) - cor vermelho
 - letras - cor branca
- (Resolução 160 - págs.: 02 e 03)

DETALHE "B"
FAIXA DE PEDESTRE ZEBRADA
E FAIXA DE RETENÇÃO

Tinta: RETRORREFLETIVA
Cor: BRANCA

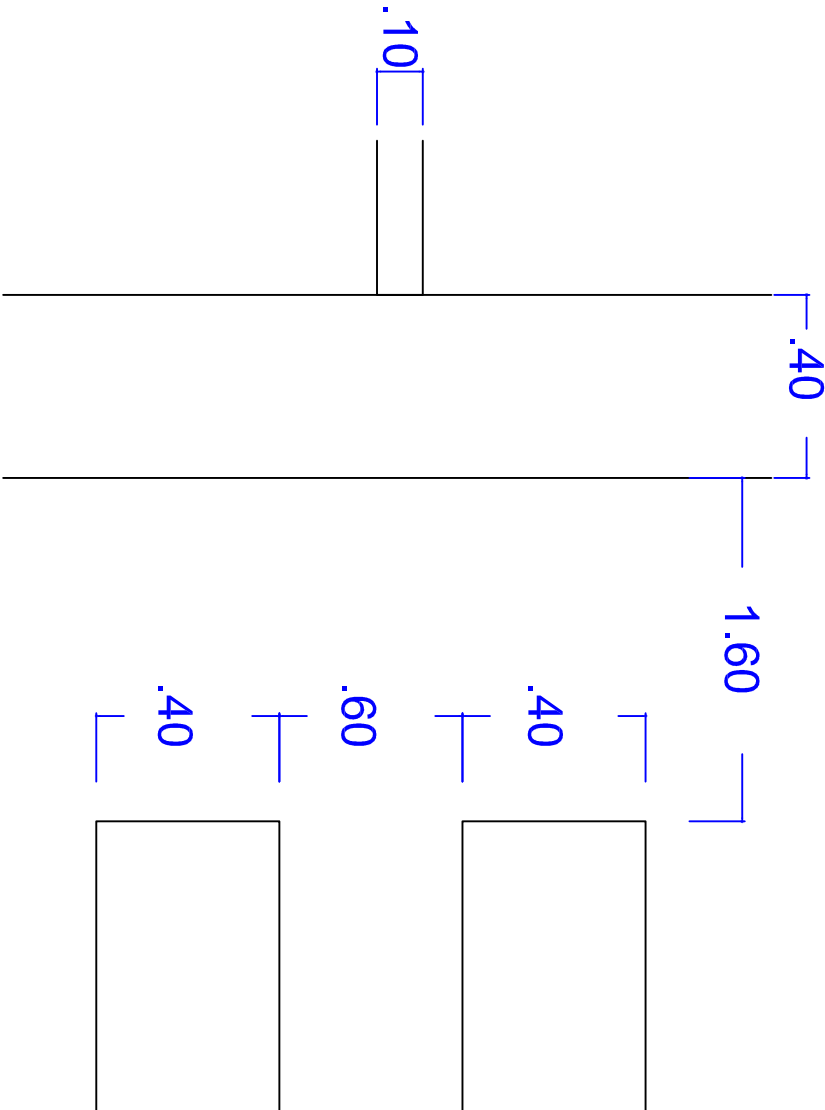

PREFEITURA MUNICIPAL DE UBIRATÃ

RECAPE ASFÁLTICO - DIVERSOS RUAS DO MUNICÍPIO
PROJETO DE SINALIZAÇÃO

FOLHA
19/19

SINALIZAÇÃO HORIZONTAL
DETALHE "B" - FAIXA DE PEDESTRE

Reginaldo da S. Retamero
Eng°. Civil CREA - Pr 94.820-D

Fonte:
Recursos Próprios

INDICADA
Projeta/Desenho
Arquiteta
Sueiy Helistron