


ELEVAÇÃO FRONTAL  
ESCALA: 1:50

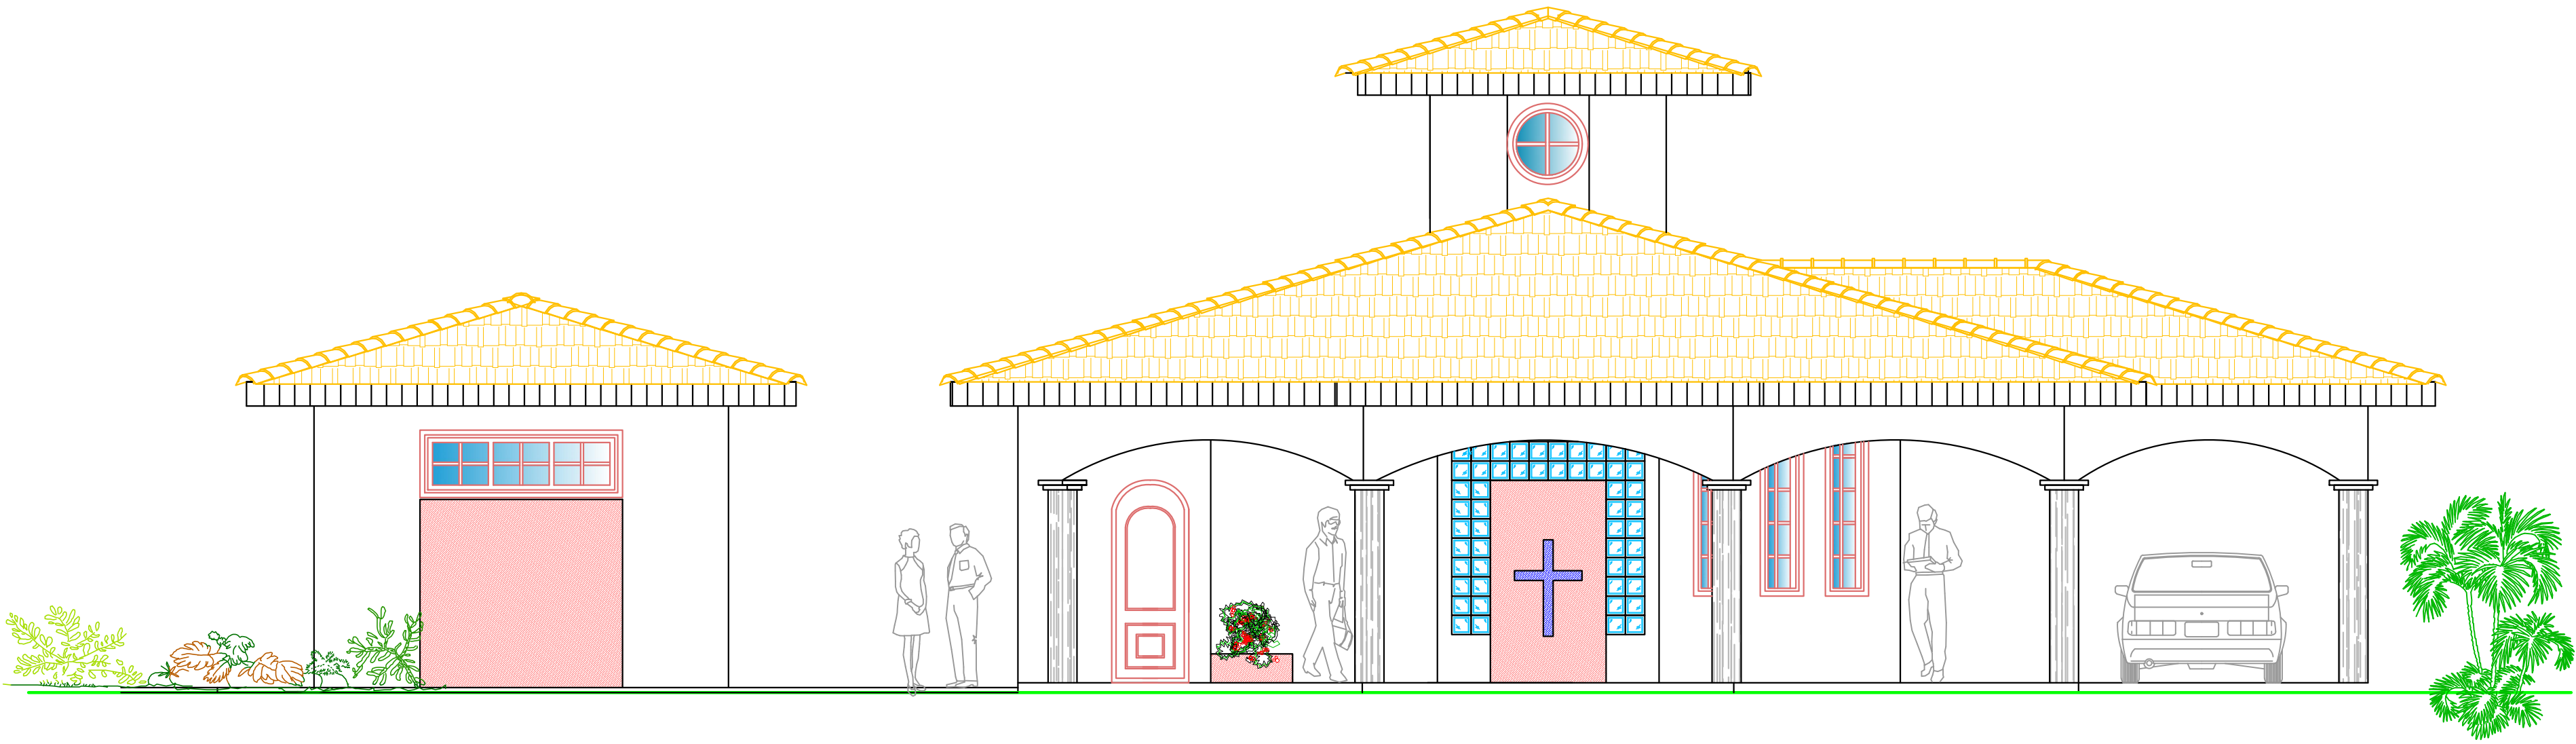

ELEVAÇÃO LATERAL ESQUERDA  
ESCALA: 1:50

CARIMBO DE APROVAÇÃO PREFEITURA MUNICIPAL/VIGILÂNCIA SANITÁRIA:

ESTATÍSTICAS:

ÁREA TOTAL A CONSTRUIR.....232,93M<sup>2</sup>  
ÁREA ÚTIL.....217,52M<sup>2</sup>  
ÁREA DO TERRENO.....xxxxxxxx M<sup>2</sup>



PREFEITURA MUNICIPAL DE IVAÍ

PROJETO ARQUITETÔNICO - CAPELA MORTUÁRIA MUNICIPAL

LOCAL:  
LOCALIDADE DE SÃO ROQUE / PALMITAL

PROPRIETÁRIO: PREFEITURA MUNICIPAL DE IVAÍ

LUIZ ROBERTO PENTEADO  
ENGENHEIRO CIVIL  
CREA-PR 8948/D

TIAGO SANSANA DE CRISTO  
ENGENHEIRO CIVIL  
CREA-PR 158335/D

DESCRIÇÃO:  
ELEVAÇÃO FRONTAL E ELEVAÇÃO LATERAL ESQUERDA

ESCALA:  
INDICADAS

SOFTWARE:  
AutoCAD 2016

DESENHO:  
TIAGO S. DE CRISTO

DATA:  
AGOSTO/2017

PRANCHA:

04/04

