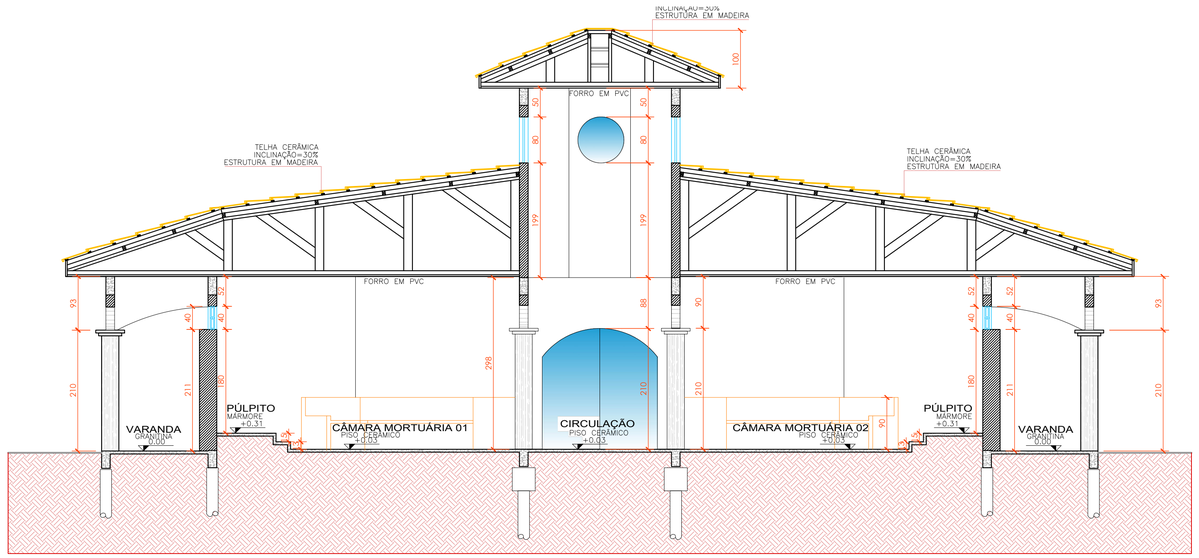

CORTE TRANSVERSAL A'A
ESCALA: 1:50

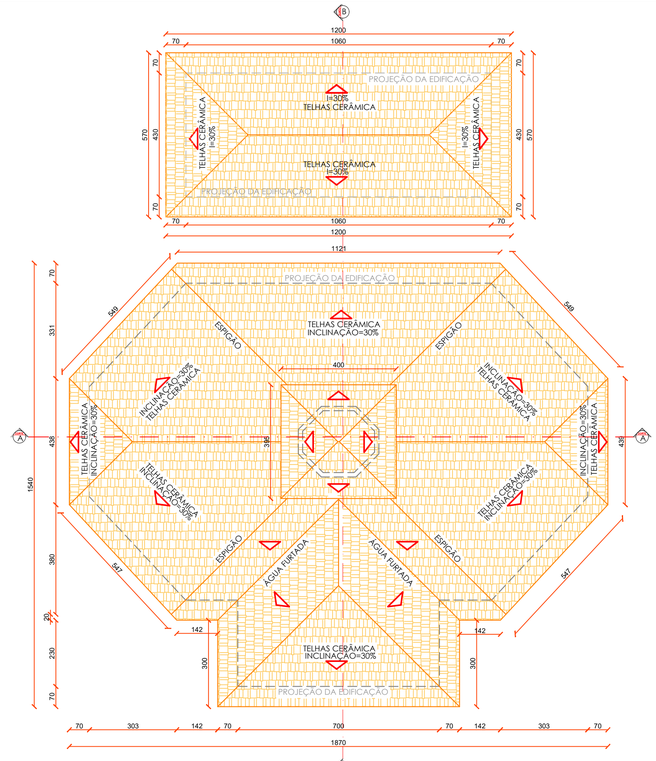

PLANTA DE COBERTURA
ESCALA: 1:100

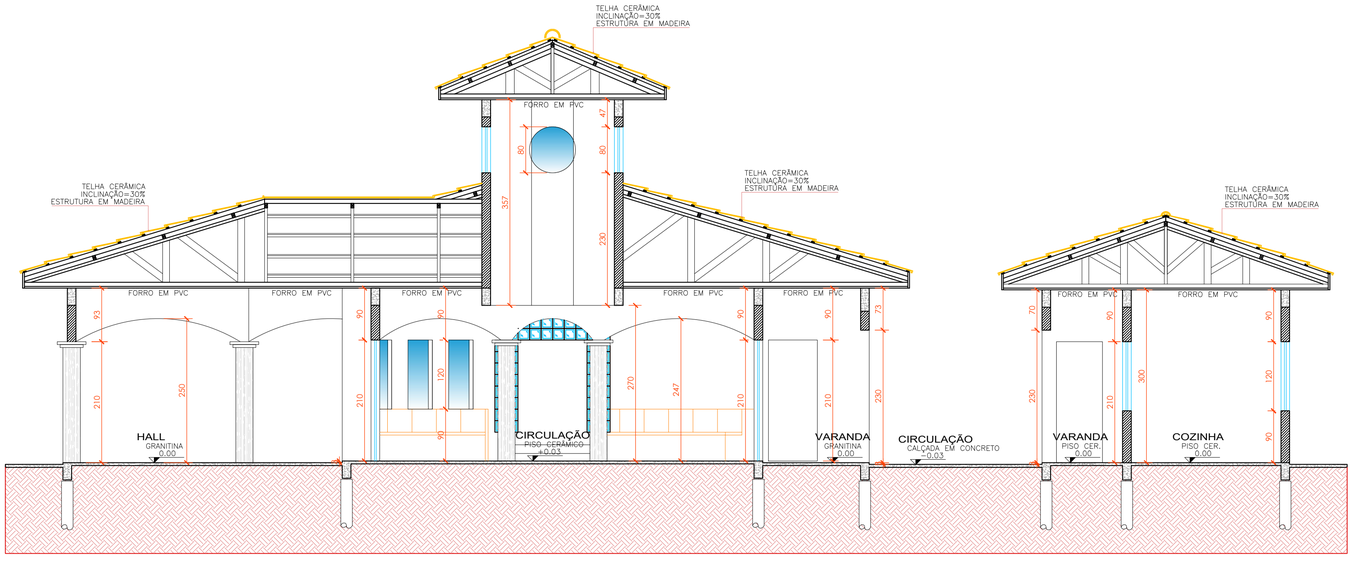

CORTE LONGITUDINAL B'B
ESCALA: 1:50

CARIMBO DE APROVAÇÃO PREFEITURA MUNICIPAL/VIGILÂNCIA SANITÁRIA:

ESTATÍSTICAS:

ÁREA TOTAL À CONSTRUIR.....232,93M2
ÁREA OTIL.....217,52M2
ÁREA DO TERRENO.....xxxxxxx M2

PREFEITURA MUNICIPAL DE IVAÍ

PROJETO ARQUITETÔNICO - CAPELA MORTUÁRIA MUNICIPAL

LOCAL:
LOCALIDADE DE SÃO ROQUE / PALMITAL

PRANCHA: 03/04

PROPRIETÁRIO: PREFEITURA MUNICIPAL DE IVAÍ

ESCALA: INDICADAS

SOFTWARE: AutoCAD 2016

LUIZ ROBERTO PENTEADO
ENGENHEIRO CIVIL
CREA–PR 8946/D

TIAGO SANSANA DE CRISTO
ENGENHEIRO CIVIL
CREA–PR 158335/D

DESENHO: TIAGO S. DE CRISTO

DESCRIÇÃO:
CORTES AA/BB E PLANTA DE COBERTURA

DATA: AGOSTO/2017

LUIZ ROBERTO PENTEADO
ENGENHARIA & PLANEJAMENTO
FONE/FAX: (042) 3436 1229
RUA PREF. JOSÉ BUHRER JR., 708 - CENTRO
IMBITUVA

A1 841 x 594 mm