

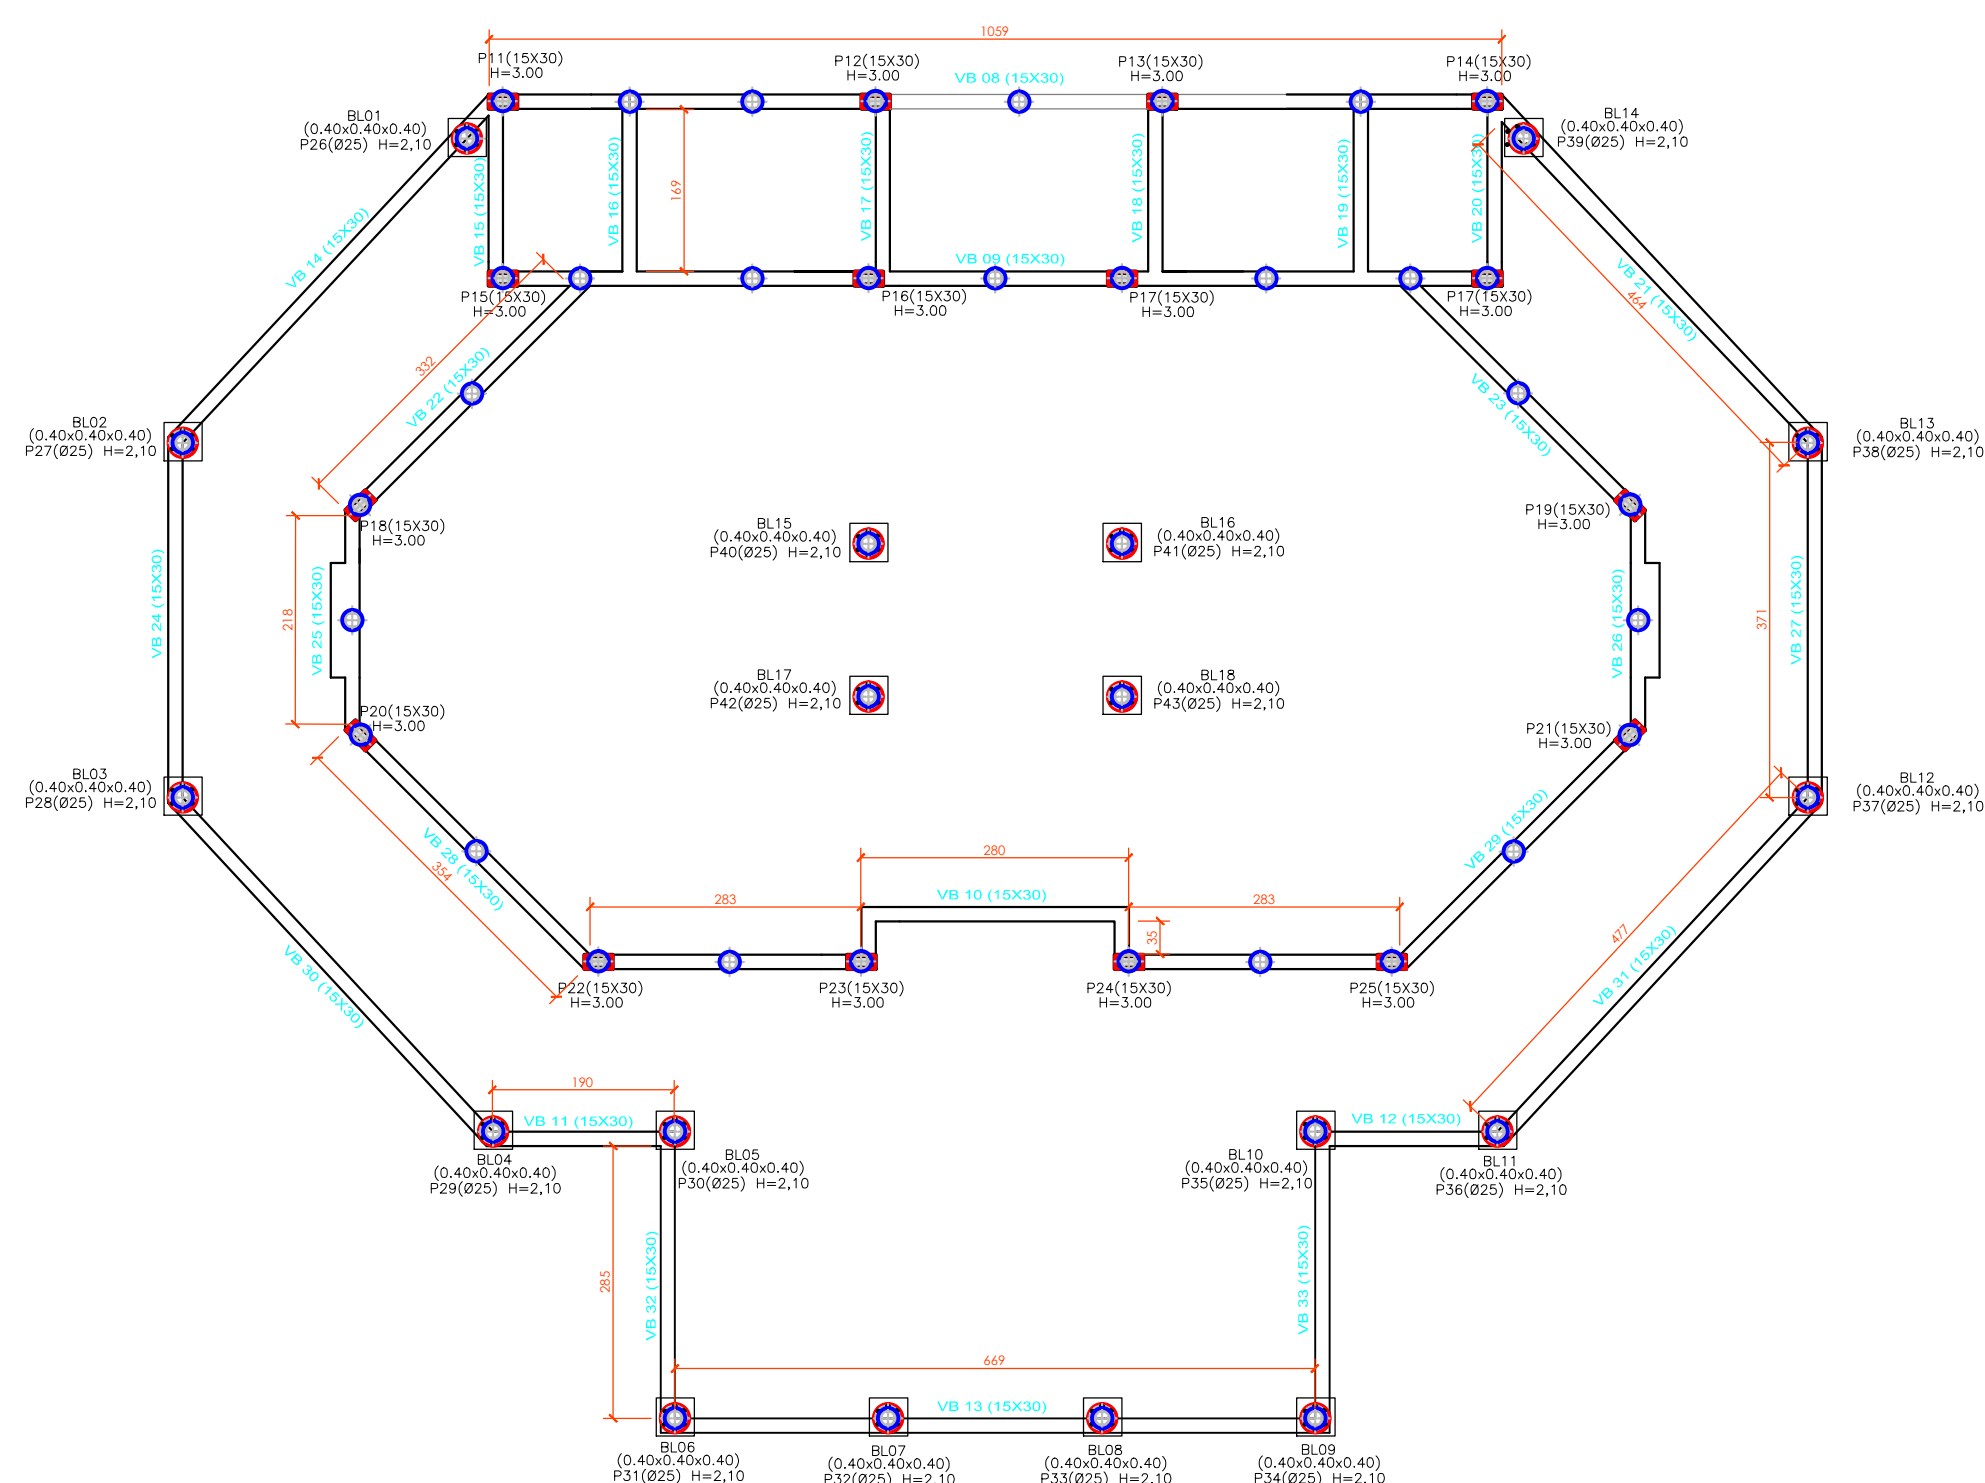
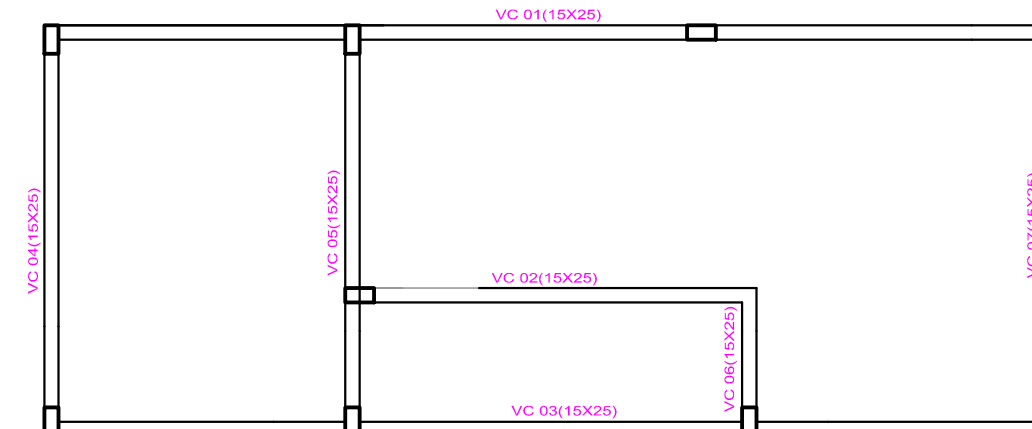
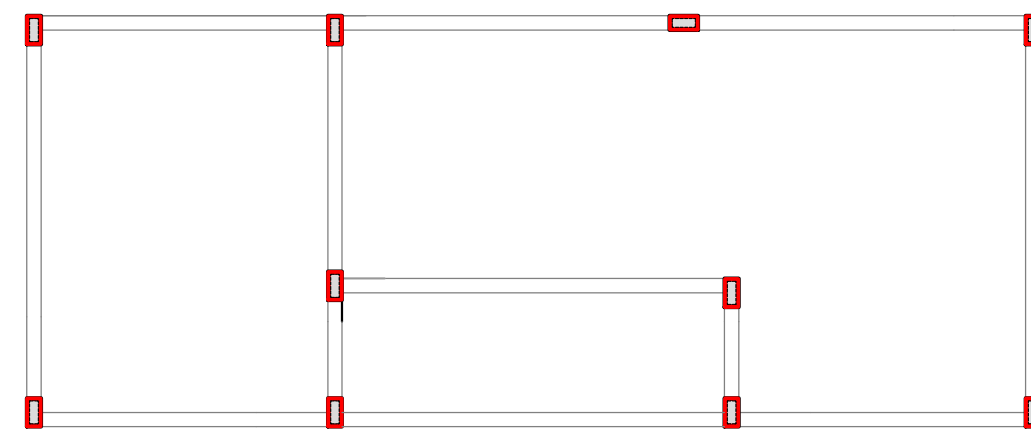



ESTRUTURAL CAPELA SÃO ROQUE

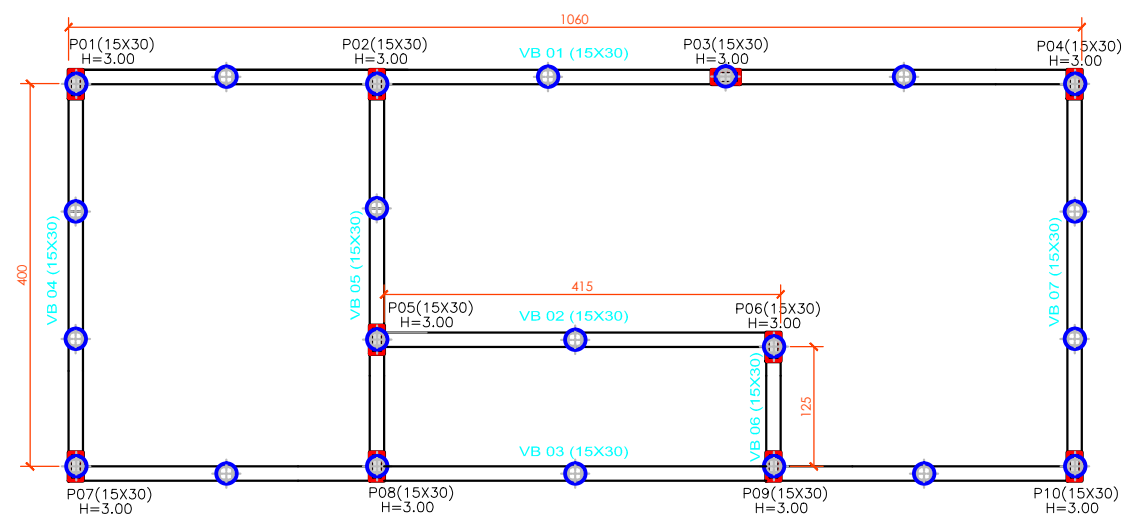

PLANTA LOCAÇÃO DE ESTACAS PILARES E VIGAS BALDRAME

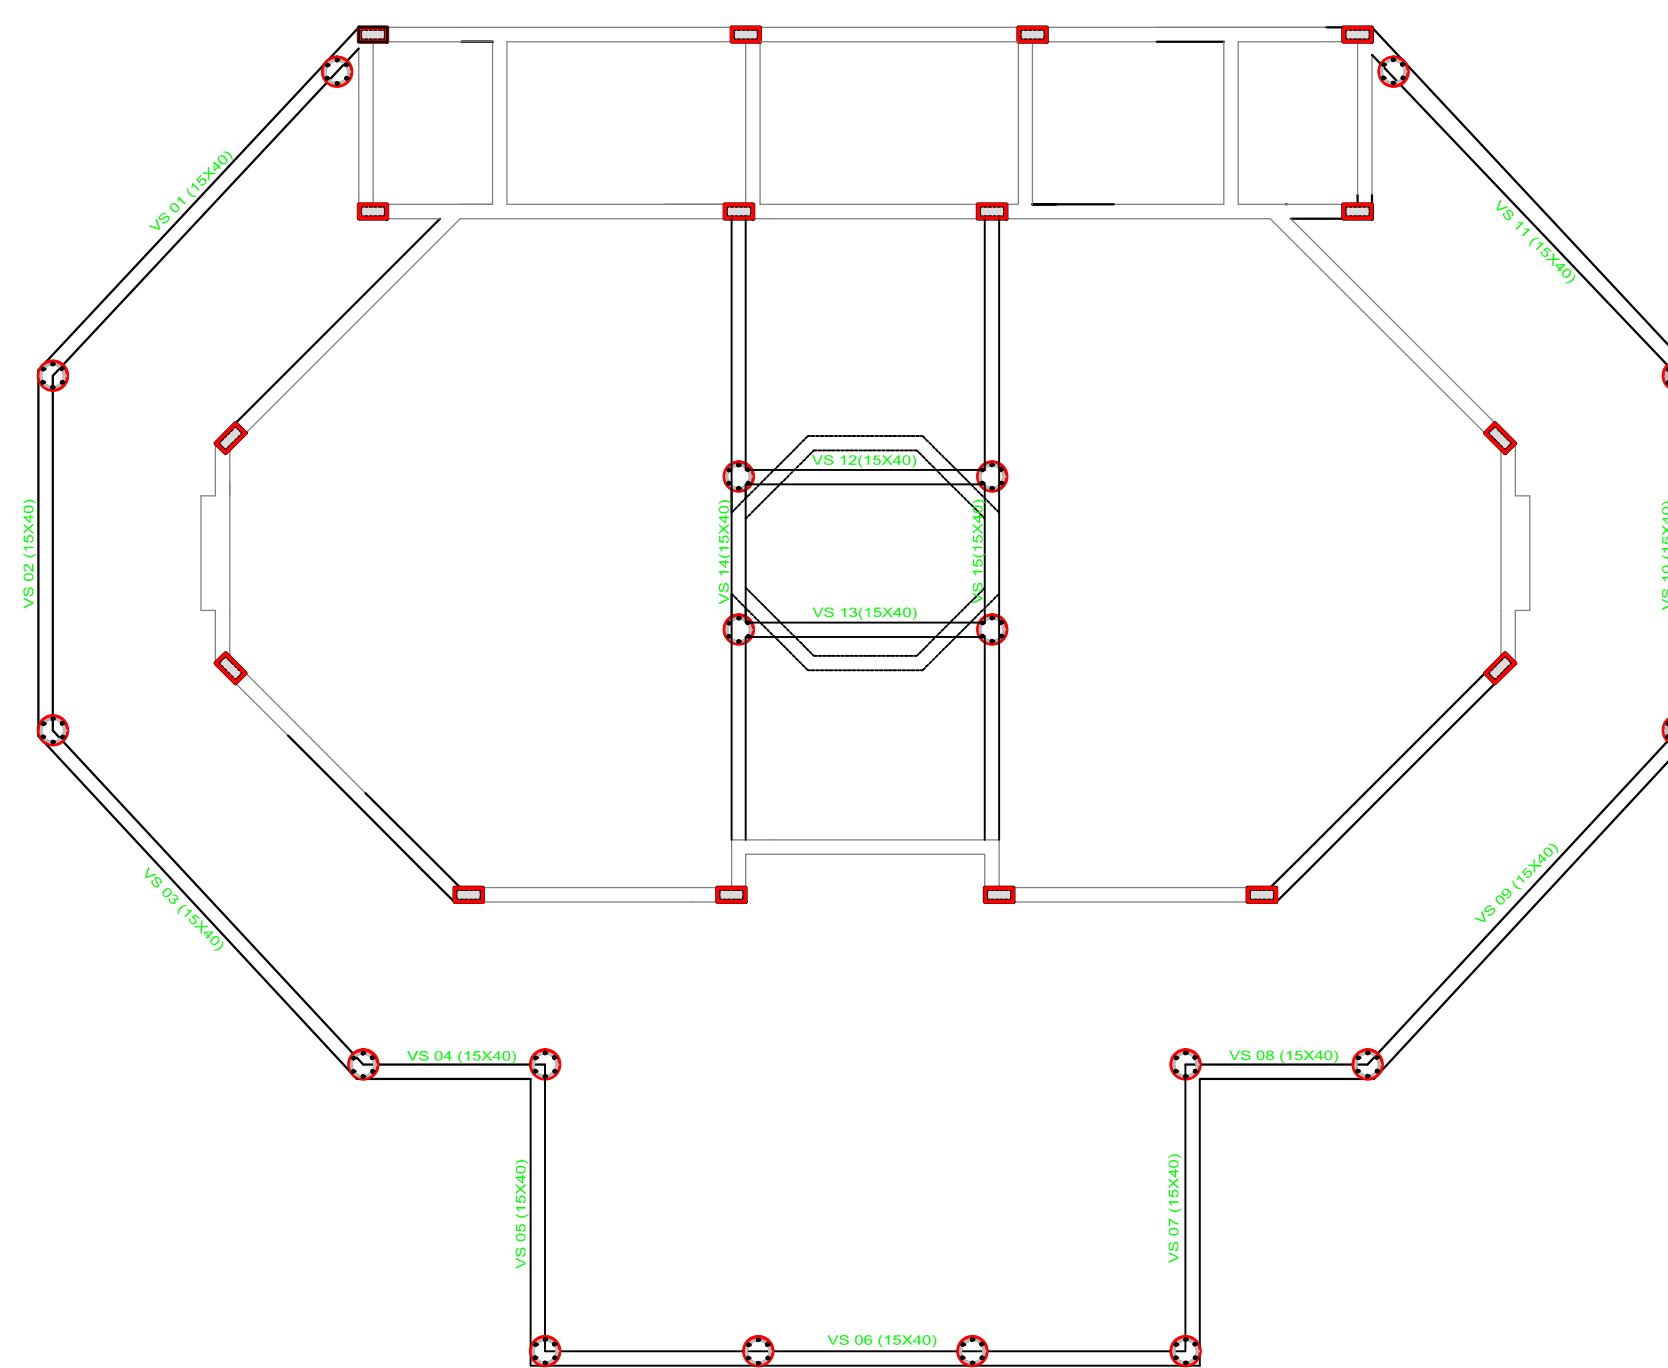

PLANTA LOCAÇÃO DE VIGAS SUSPENSAS

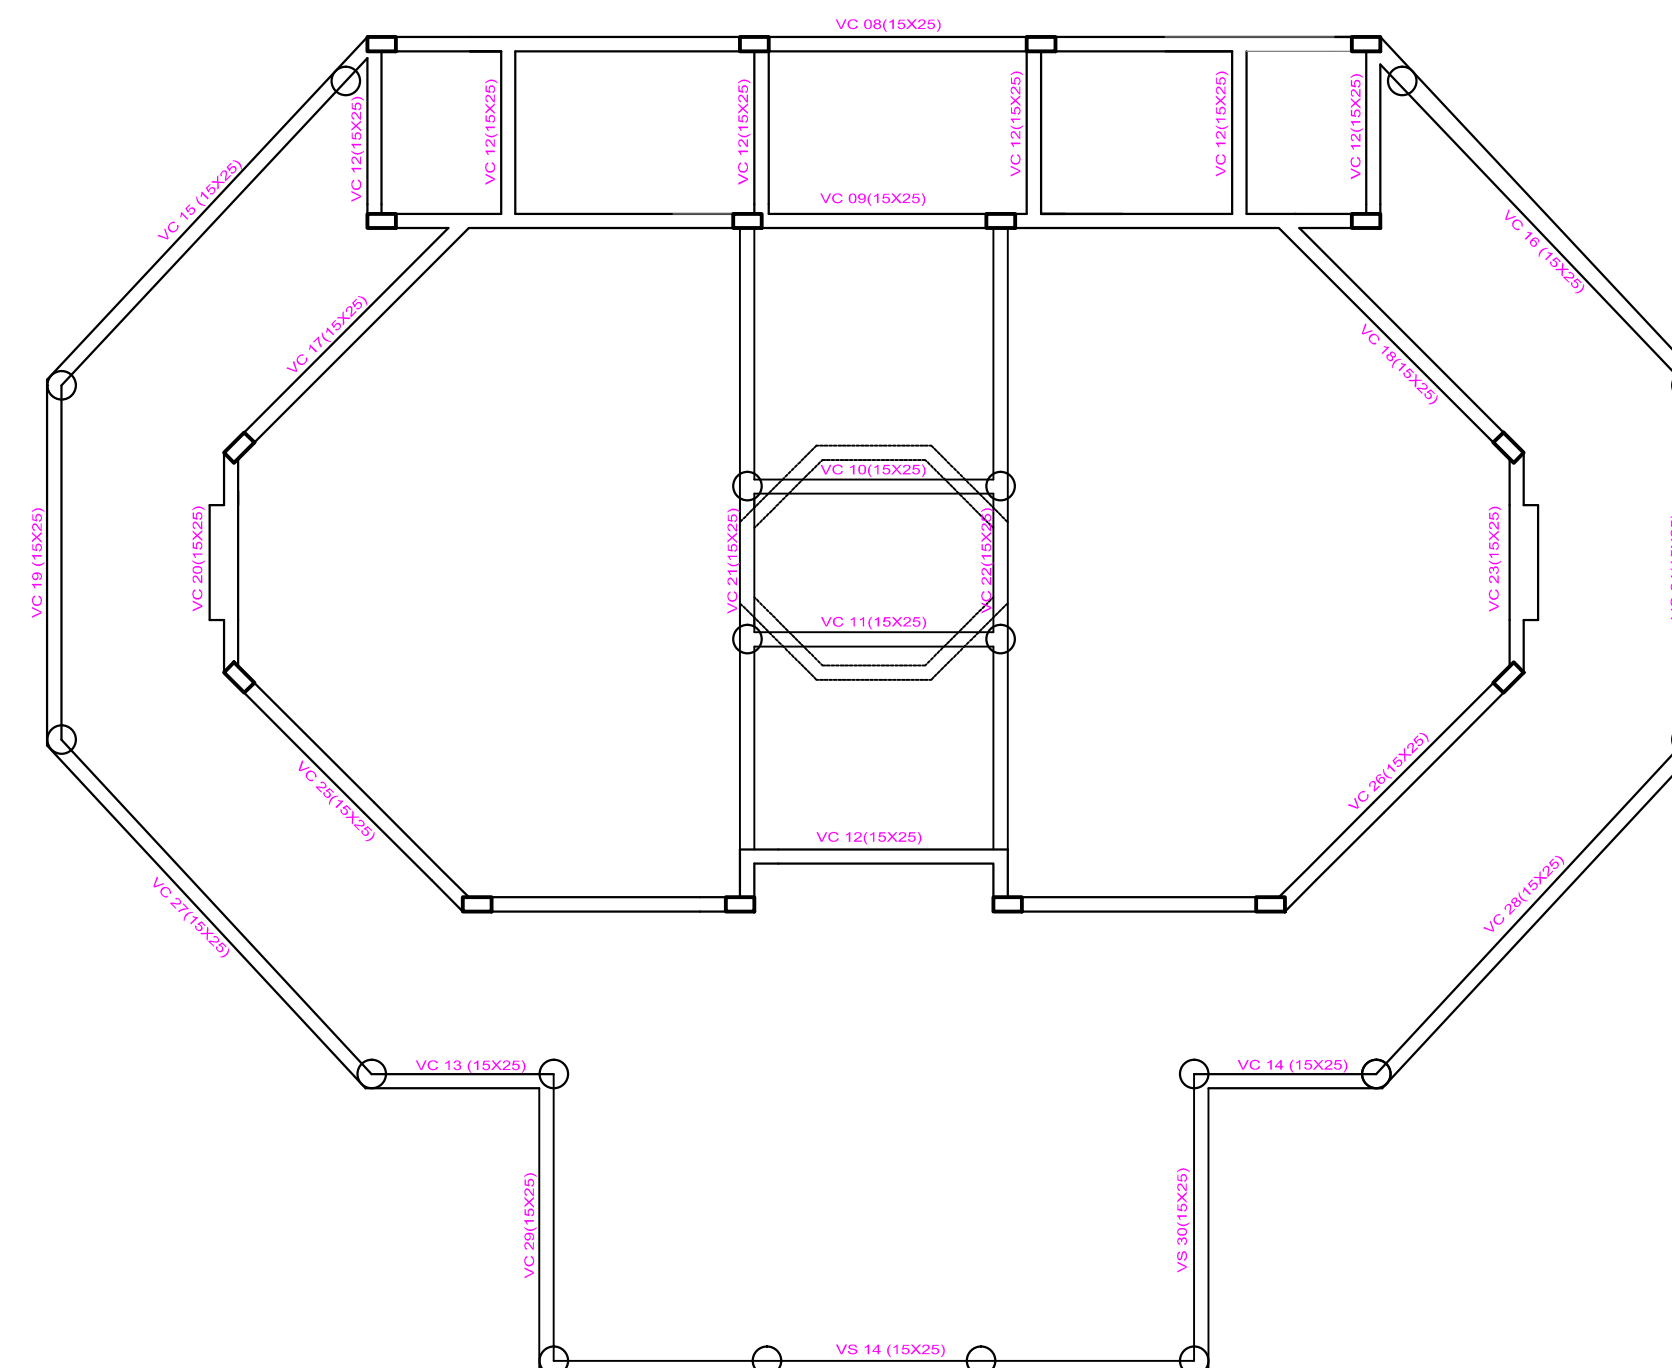

PLANTA LOCAÇÃO DE VIGAS CINTAS

