


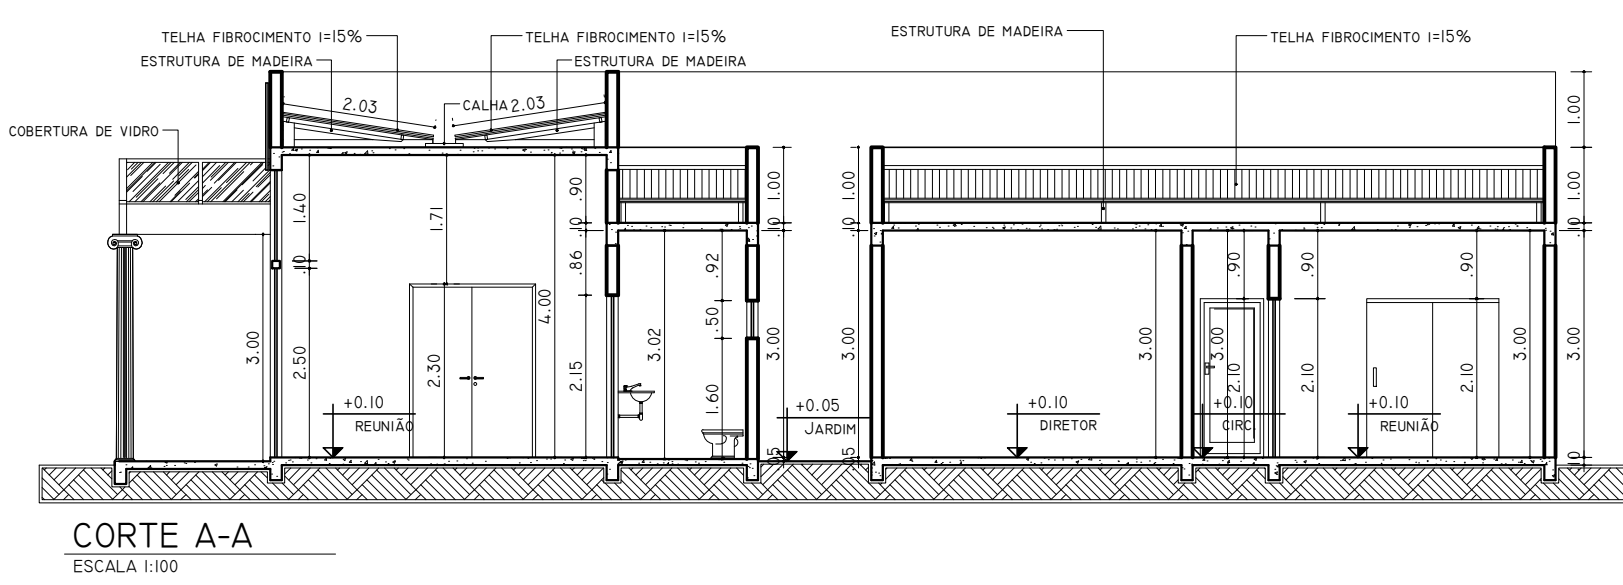


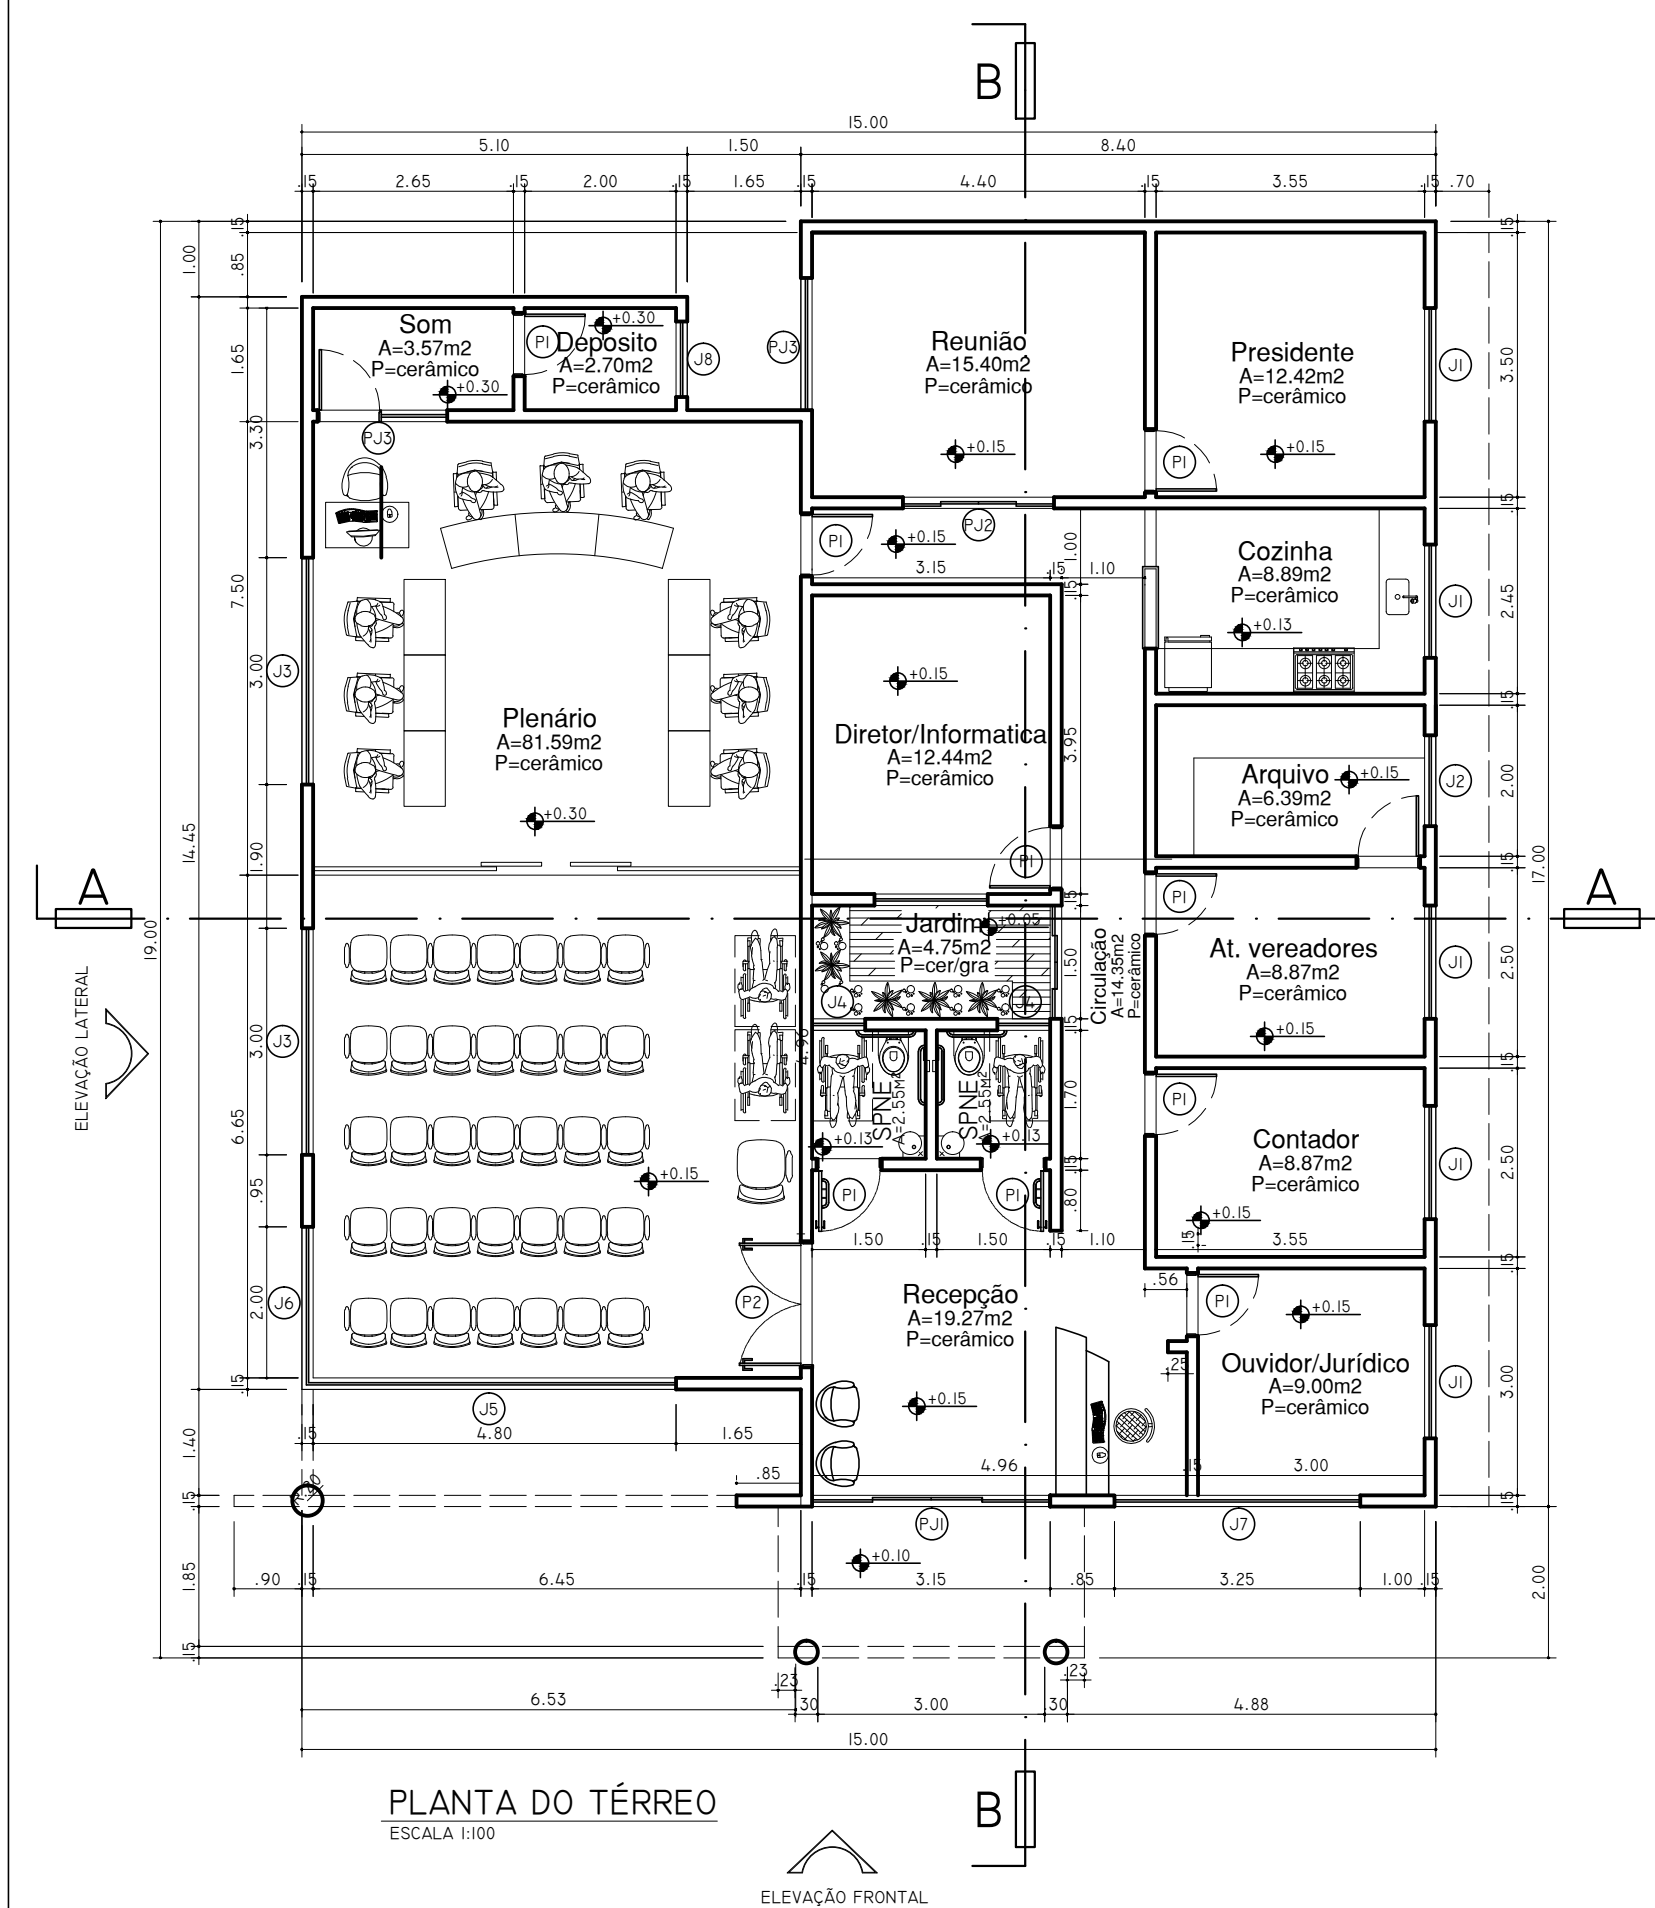

CORTE A-A
ESCALA 1:100

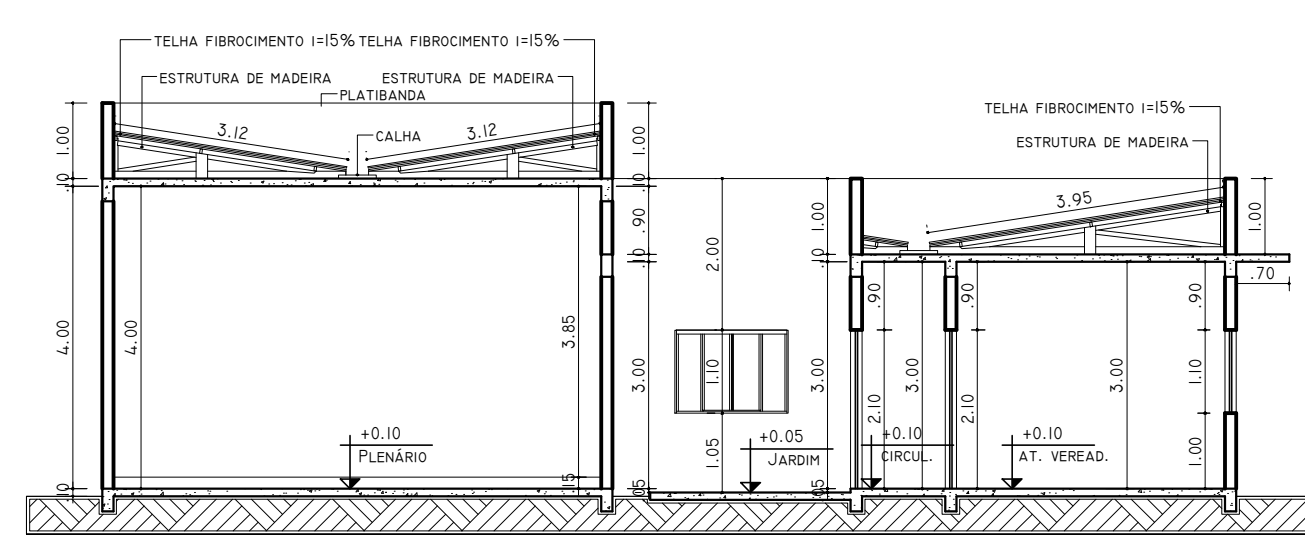

CORTE A-A
ESCALA 1:100

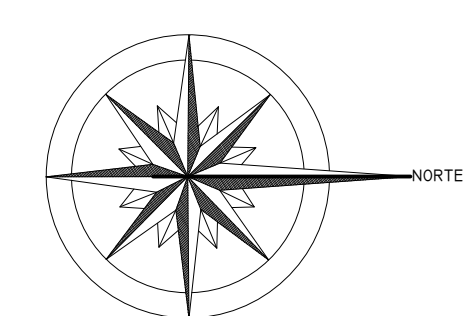

QUADRO GERAL DE ESQUADRIAS							
COD.	NOMENCL.	LARGURA	ALTURA	PEITORIL	AREA	QUANTID.	ESPECIF.
J1	JANELA	1,50	1,10	1,00	1,65	05	JANELA DE FERRO/VIDRO CORRER
J2	JANELA	1,20	1,10	1,00	1,35	01	JANELA DE FERRO/VIDRO CORRER
J3	JANELA	3,00	1,00	2,20	3,00	02	JANELA DE FERRO/VIDRO CORRER
J4	JANELA	6,0	0,50	1,60	0,30	02	JANELA DE FERRO/VIDRO MAX-AR
J5	JANELA	4,80	3,10	0,60	14,40	01	JANELA DE FERRO/VIDRO FIXO
J6	JANELA	2,00	3,10	0,60	6,20	01	JANELA DE FERRO/VIDRO FIXO
J7	JANELA	3,25	3,10	0,60	6,32	01	JANELA DE FERRO/VIDRO FIXO
J8	JANELA	1,00	0,50	1,60	0,50	01	JANELA DE FERRO/VIDRO CORRER
P1	PORTA	0,80	2,10	----	1,68	08	PORTA DE ABRIR DE MADEIRA
P2	PORTA	1,60	2,30	----	3,68	01	PORTA DUPLA DE ABRIR DE MADEIRA
PJ1	PORTA JANELA	3,5	2,50	----	7,67	01	PORTA DE CORRER DE VIDRO TEMPERADO
PJ2	PORTA JANELA	2,00	2,10	----	4,20	01	PORTA DE CORRER DE VIDRO TEMPERADO
PJ3	PORTA JANELA	1,70	2,10	----	3,57	01	PORTA DE CORRER DE VIDRO TEMPERADO

PAULINHO BRAZ
ARQUITETO

PAULO CESAR GAMA DE SOUZA
ARQUITETO & URBANISTA
CAU A88681-5
ARQUITETURA | INTERIORES | DESIGN
43 9934.3883 | PAULO@GAMAARQUITETO.COM

ASSUNTO	PRANCHA	ESCALAS
PROJETO ARQUITETÔNICO	ÚNICA	INDICADA

EDIFICAÇÃO
PROJETO DE UMA CÂMARA DE VEREADORES EM ALVENARIA DE TIJOLOS E CONCRETO

LOCAL DA OBRA ESQUINA COM A RUA PRIMO BASSI E MANOEL SILVA MACHADO - N --- -CENTRO LOTE 329 - QUADRA 28 - SANTA MARIANA - PR	DATA 18/10/2013
--	--------------------

PROPRIETÁRIO CÂMARA MUNICIPAL DE SANTA MARIANA	CPF/CNPJ 01.563.059-0001-50
---	--------------------------------

SITUAÇÃO SEM ESCALAS




DECLARO QUE A APROVAÇÃO DO PROJETO NÃO IMPLICA NO RECONHECIMENTO PELA PREFEITURA DO DIREITO DE PROPRIEDADE DO TERRENO.

PROP.: CÂMARA DE VEREADORES DE SANTA MARIANA
CNPJ.: 01.563.059-0001-50

AUTOR E RESP. TÉCNICO
PAULO CESAR GAMA DE SOUZA
ARQUITETO E URBANISTA
CAU - A88681-5

QUADRO DE ÁREAS M2	APROVAÇÃO
-TERRENO.....360,00 m²	
-CONSTRUÇÃO	
-A CONSTRUIR.....231,17 m²	
TOTAL DE CONSTRUÇÃO.....231,17 m²	

APROVAÇÃO	APROVAÇÃO

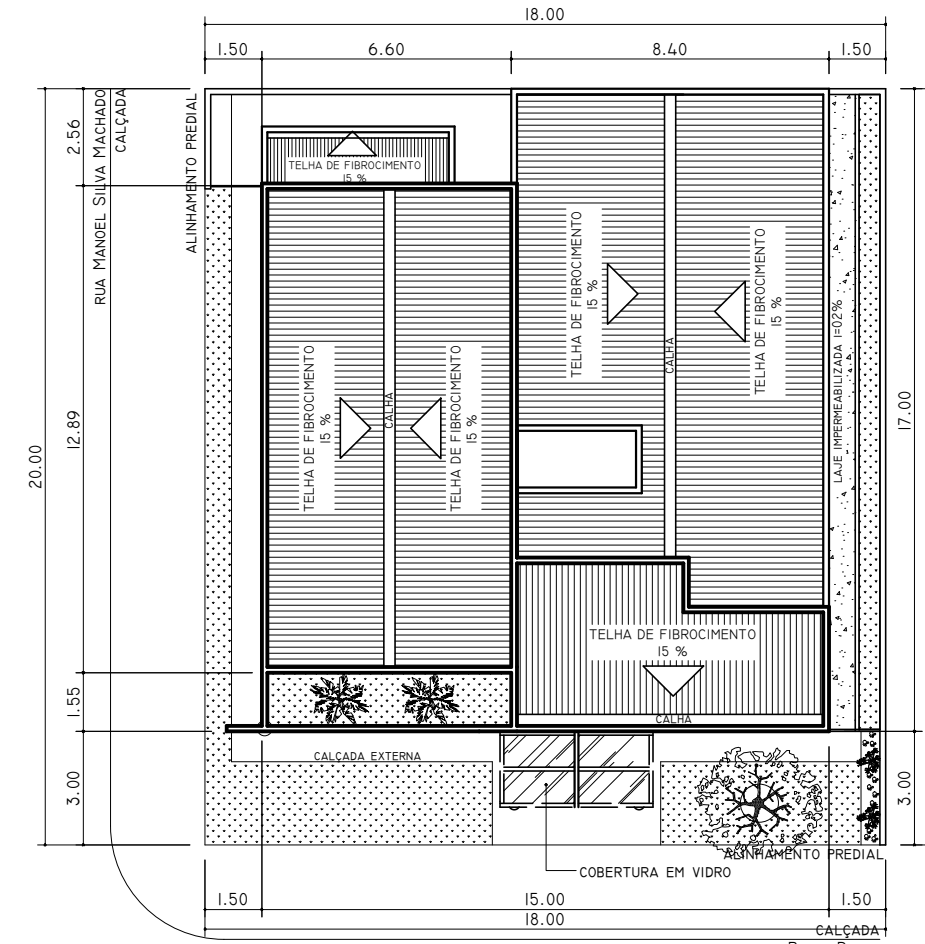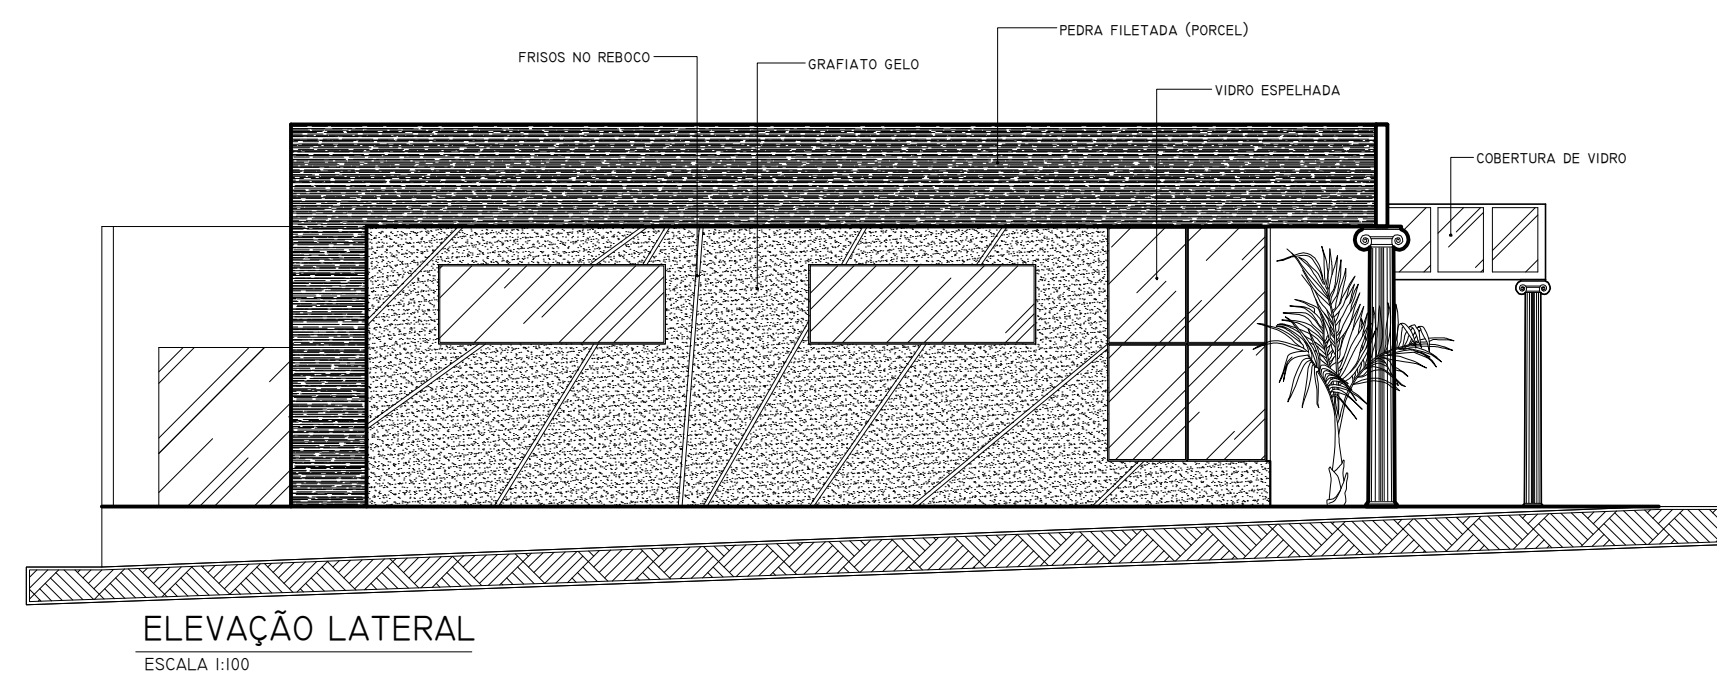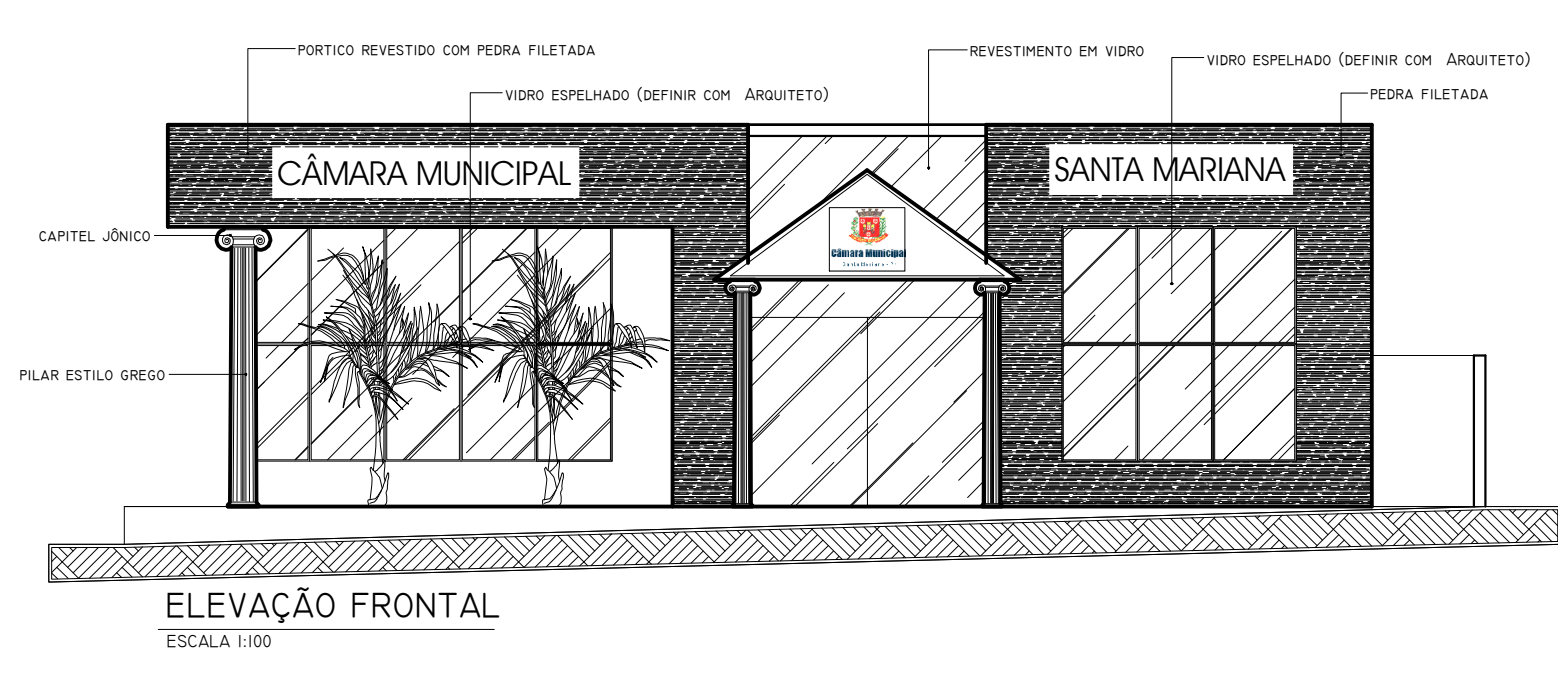

PLANTA DE COBERTURA E LOCAÇÃO
ESCALA 1:200