


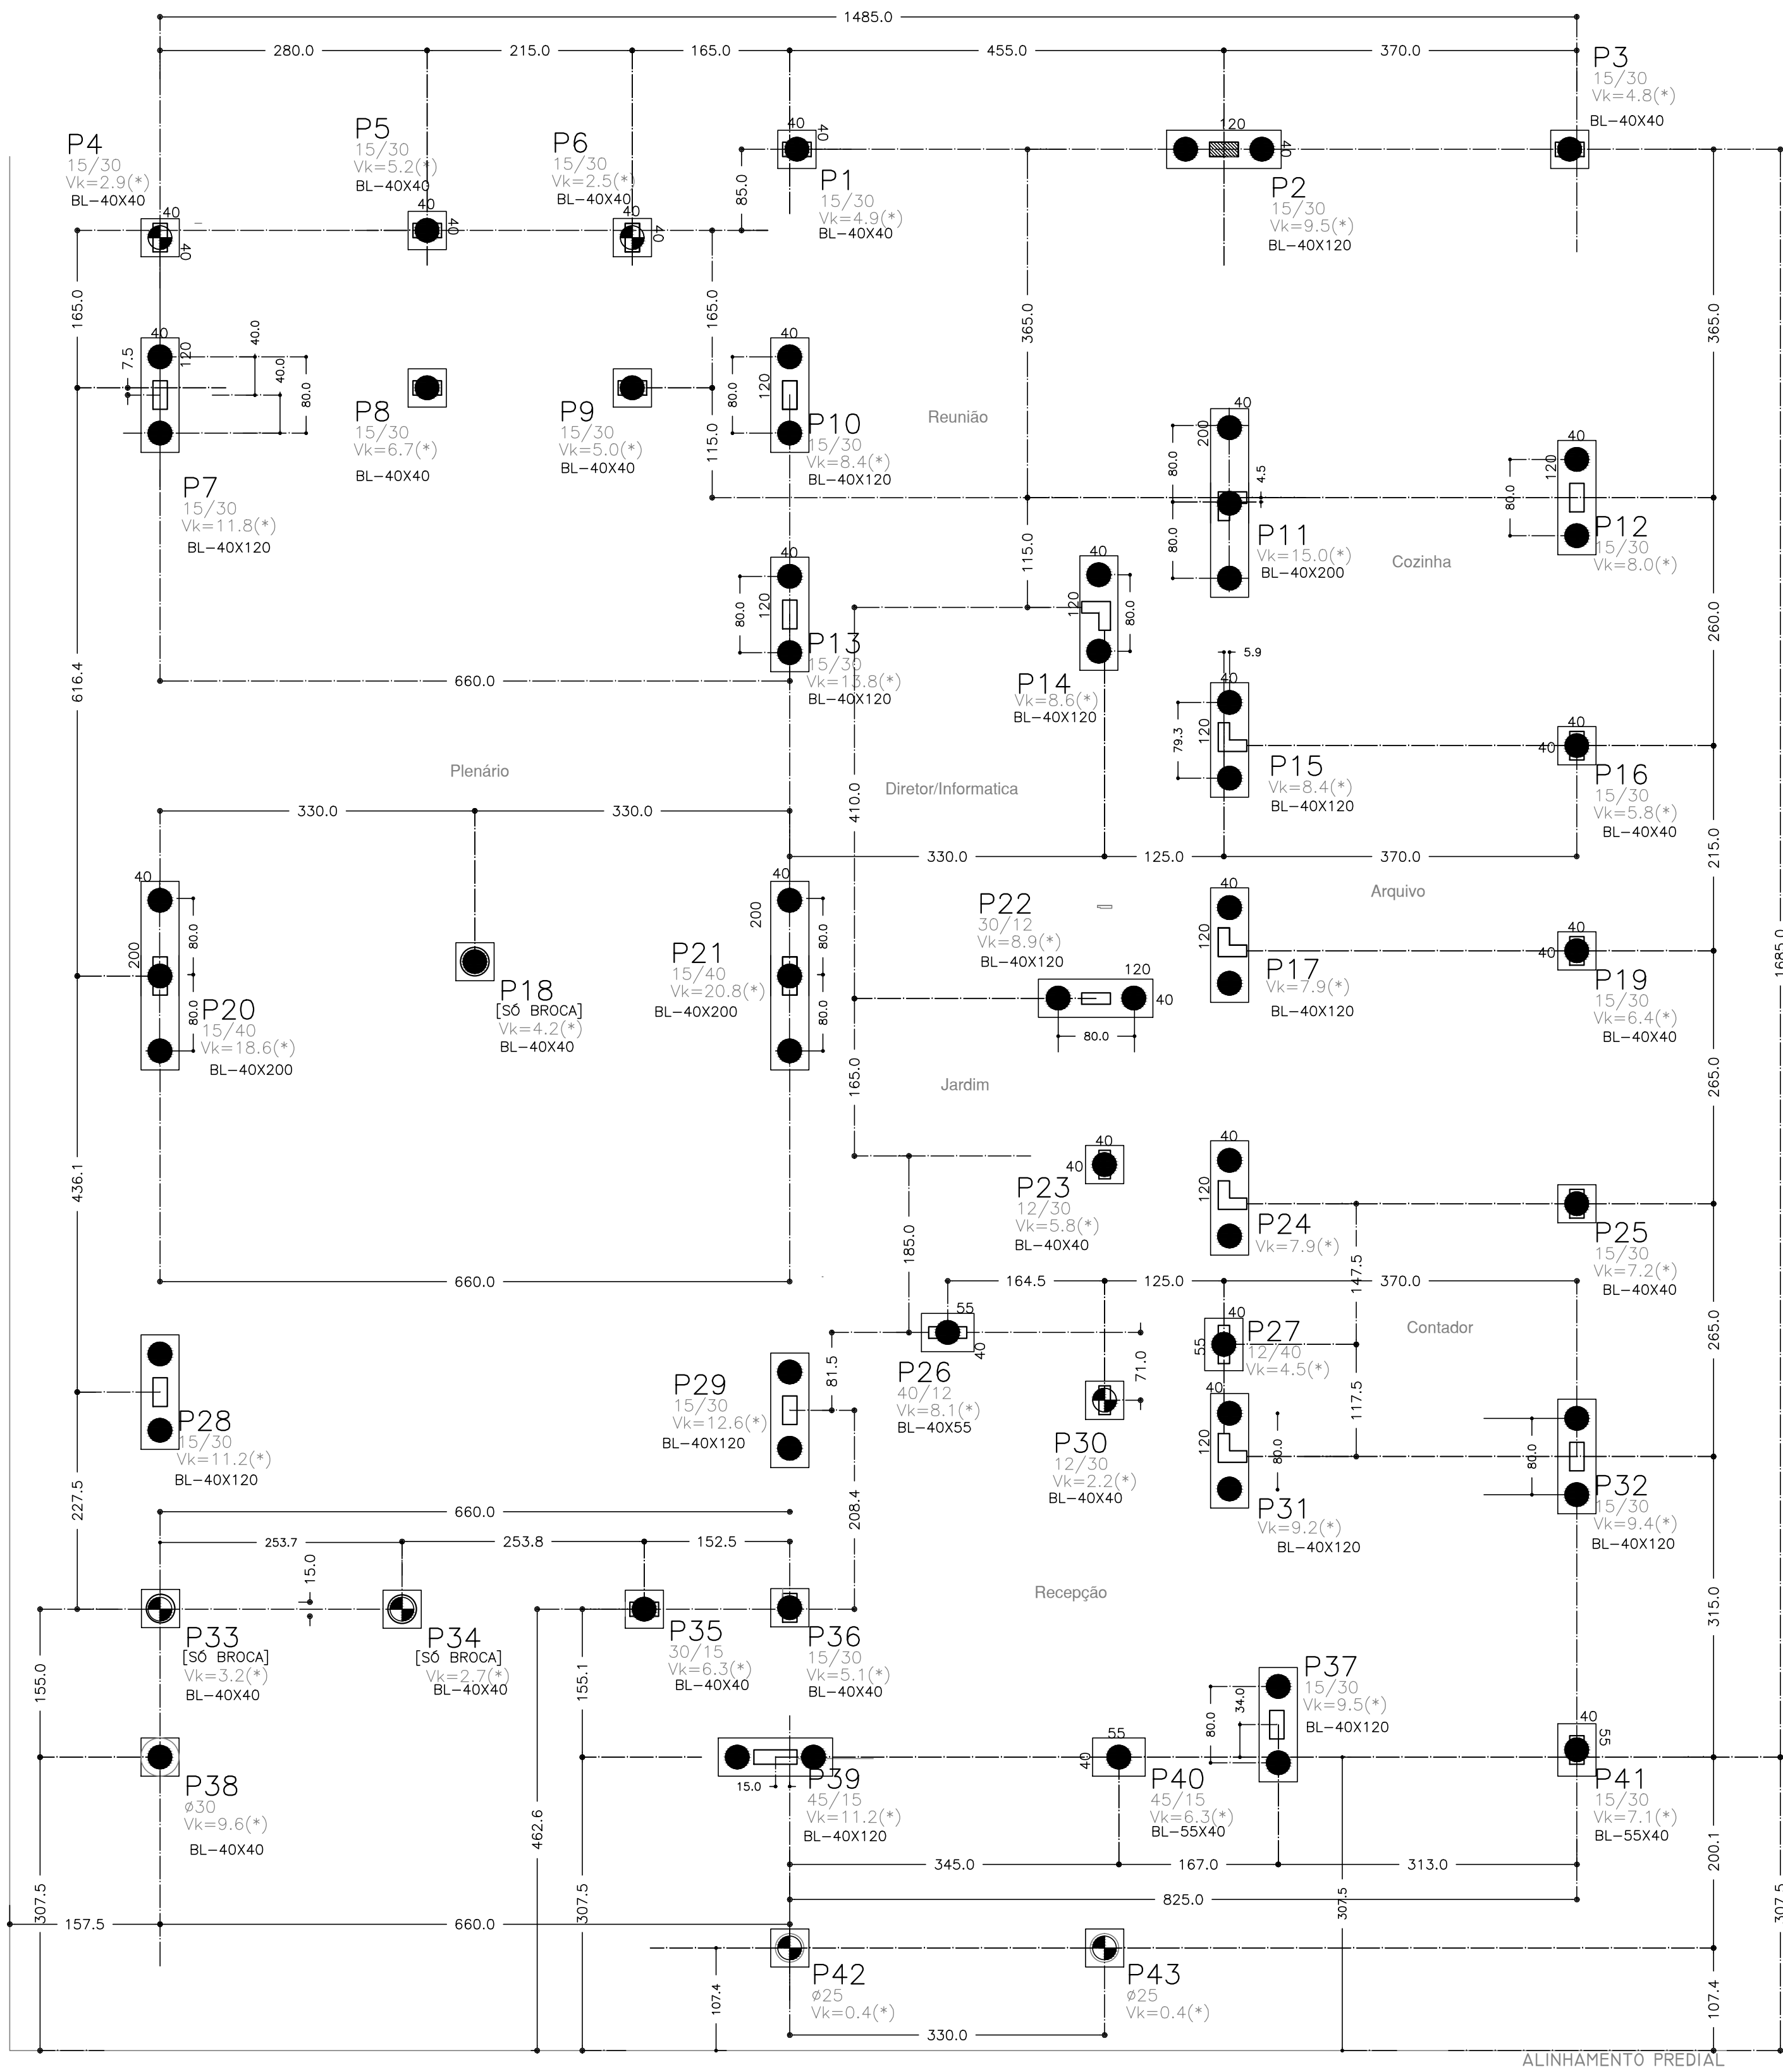
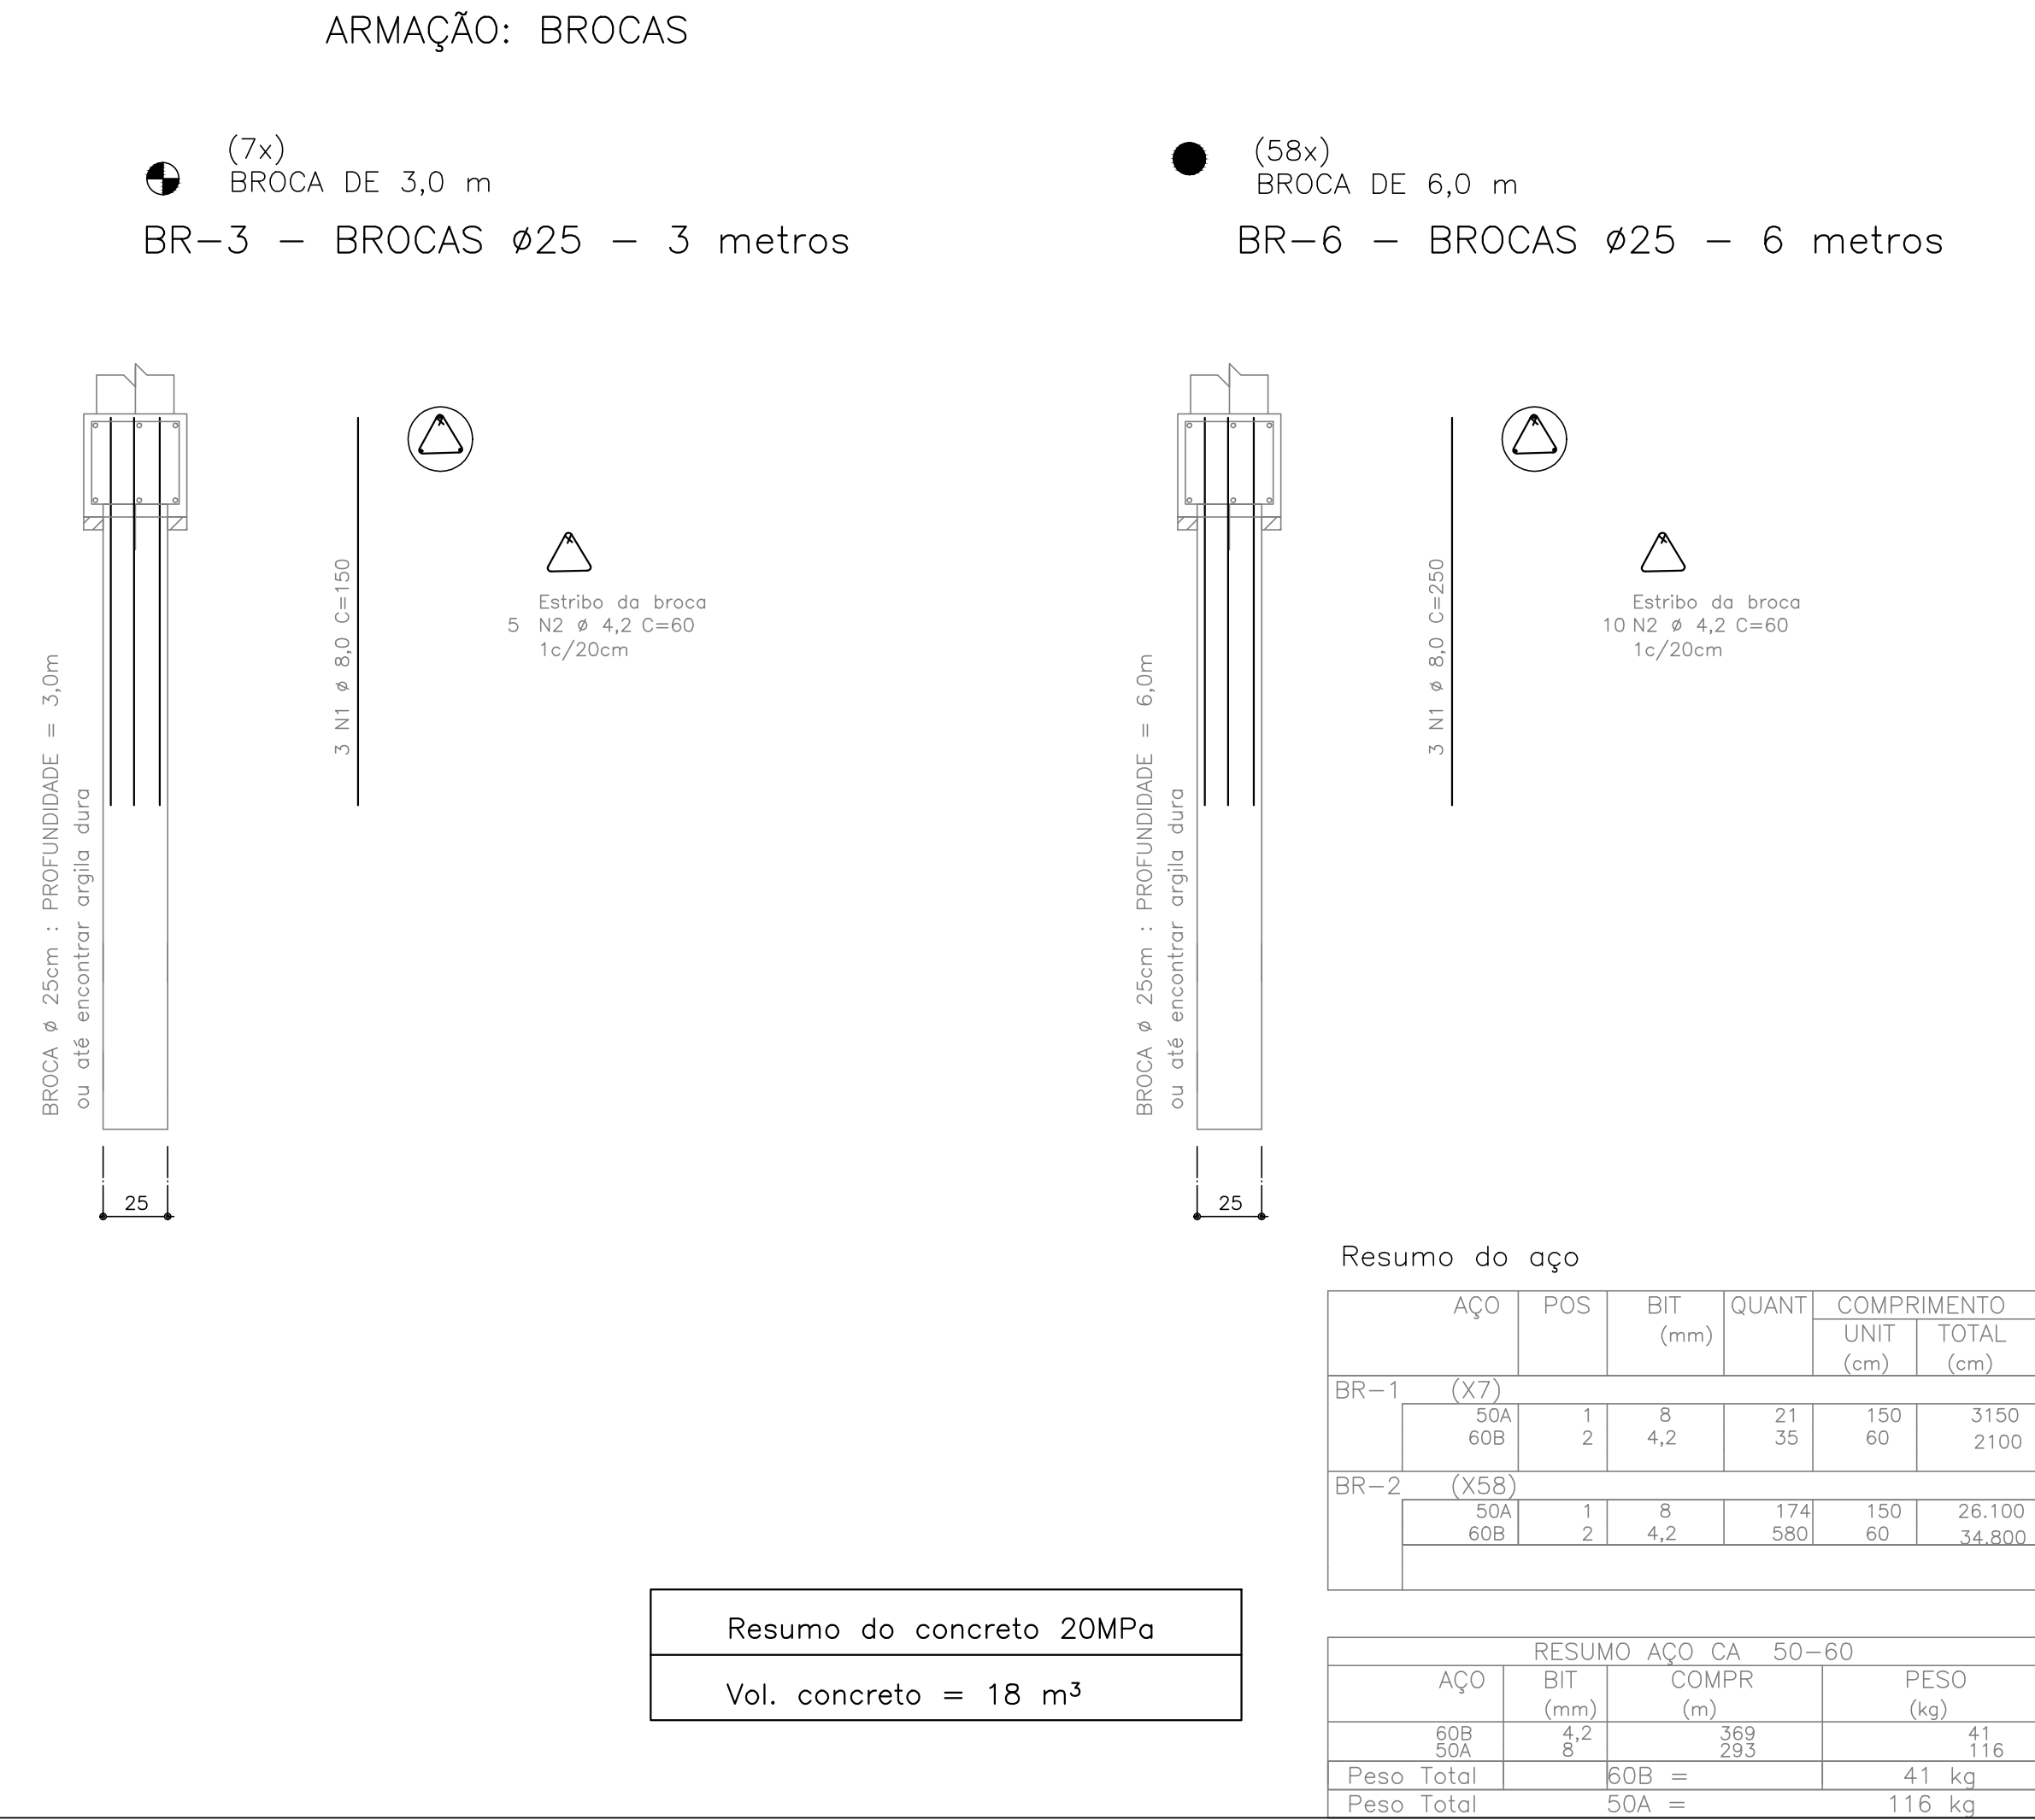
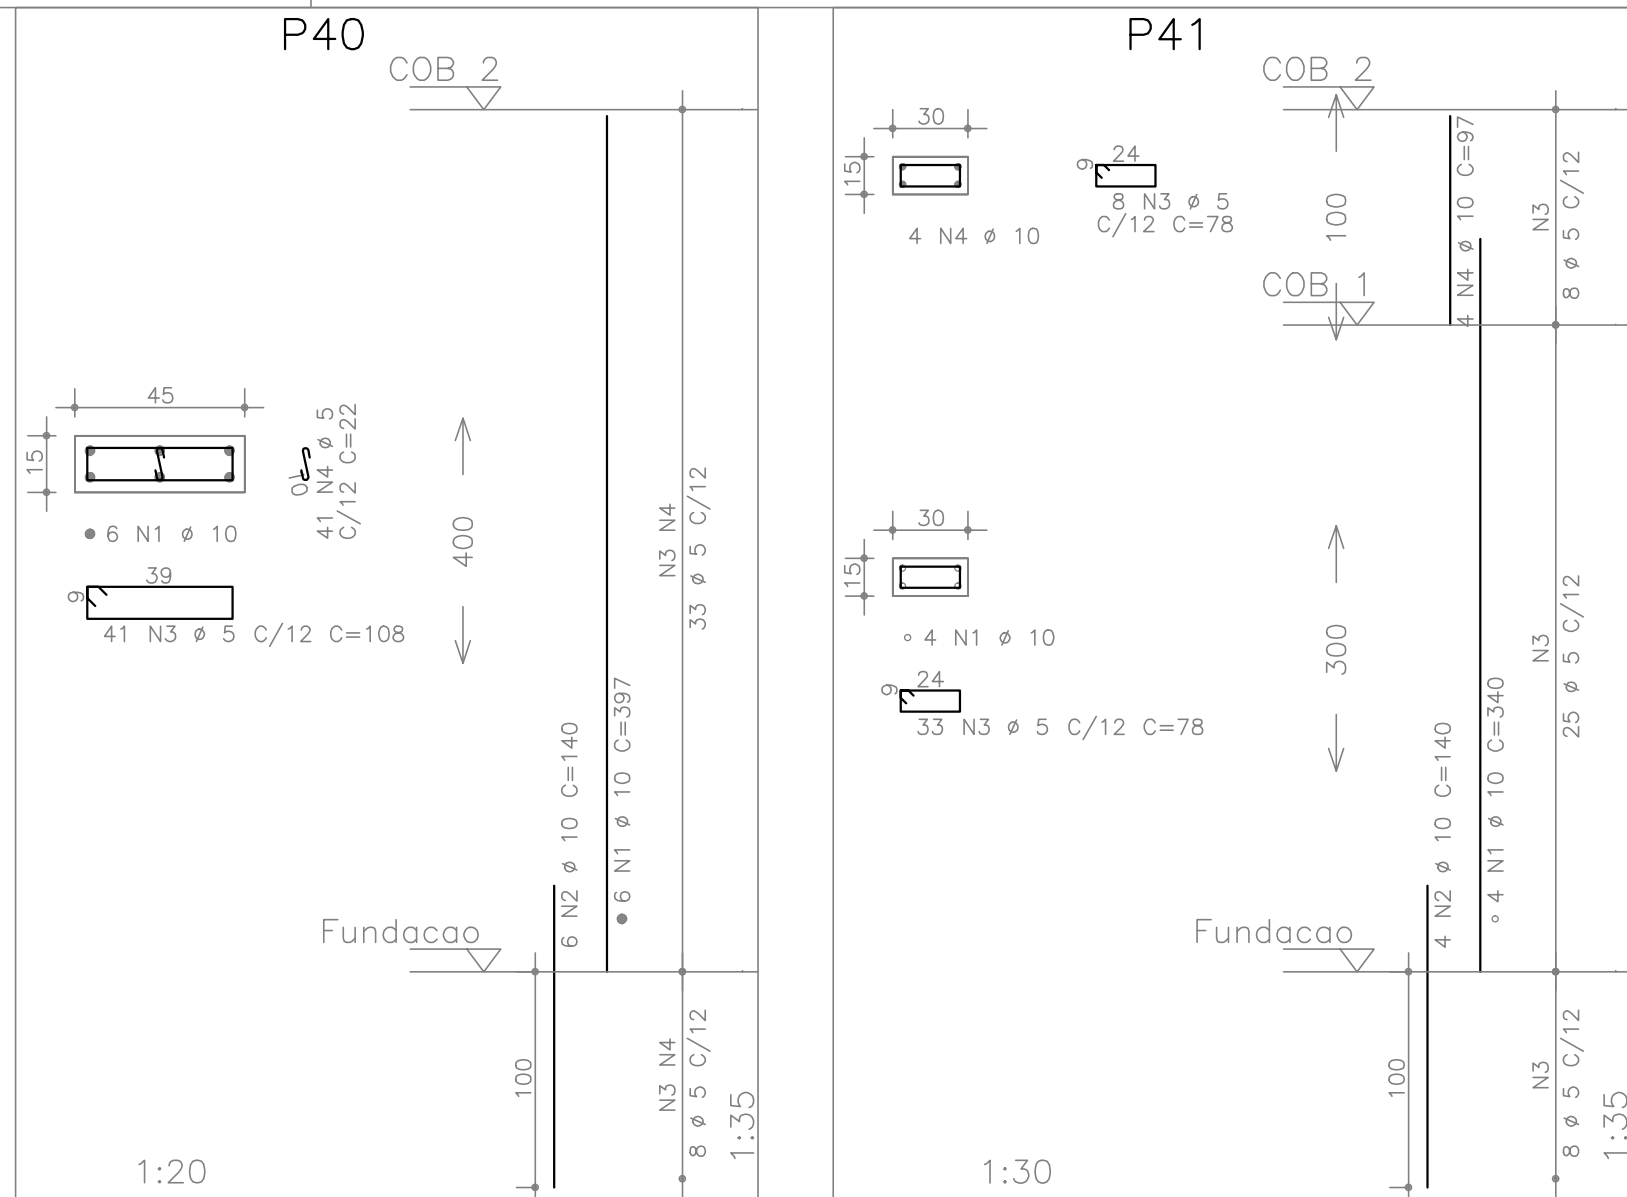
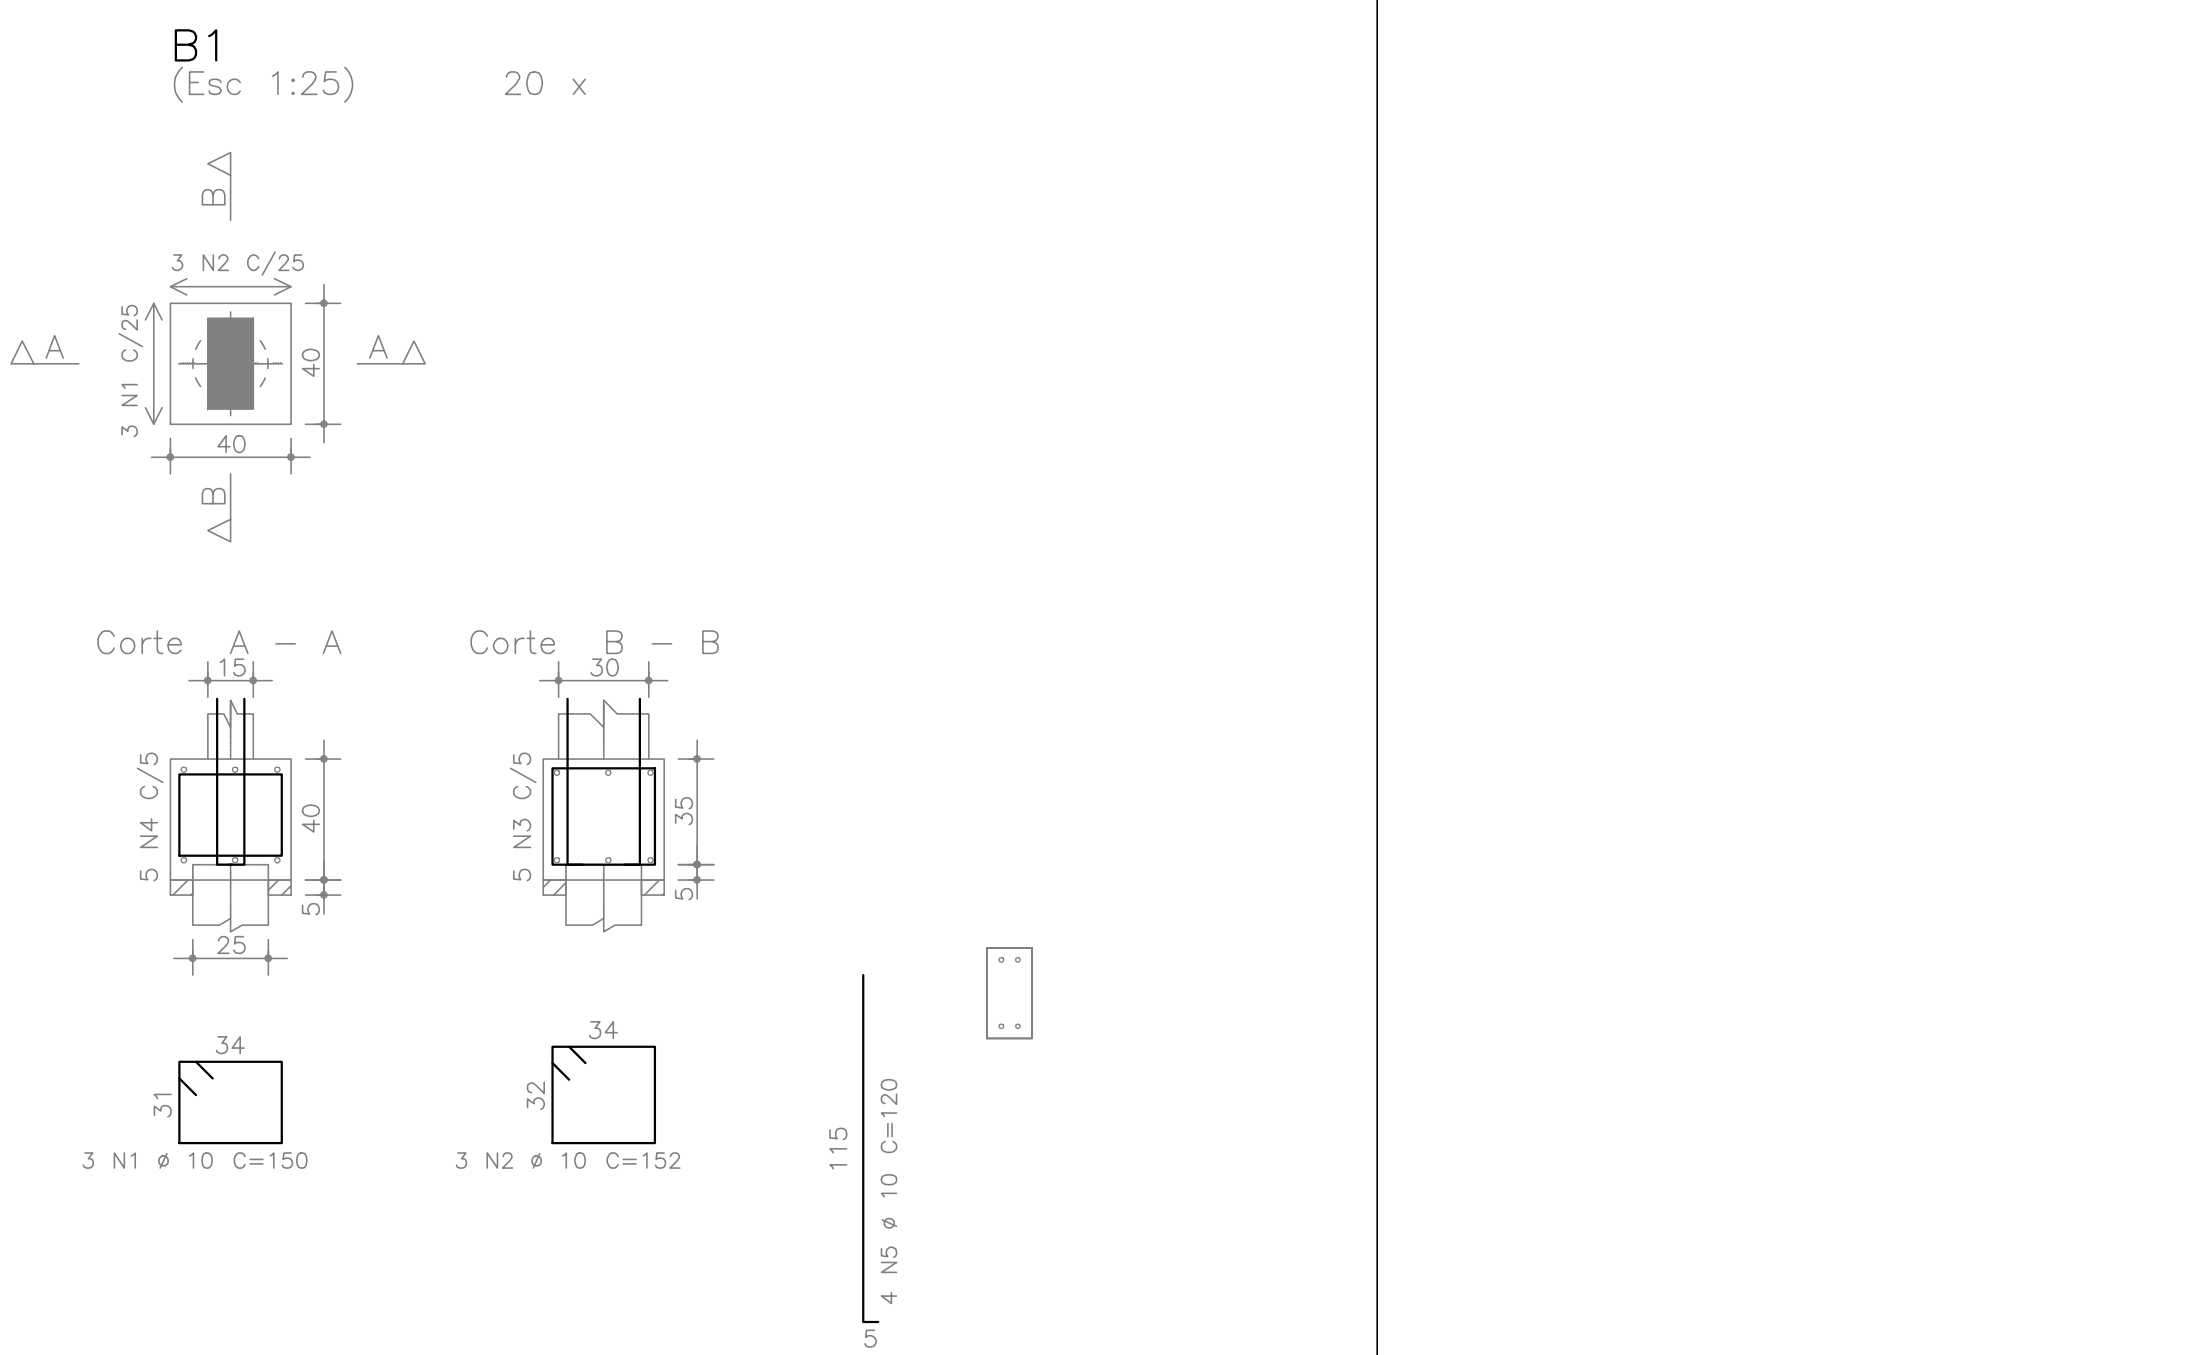


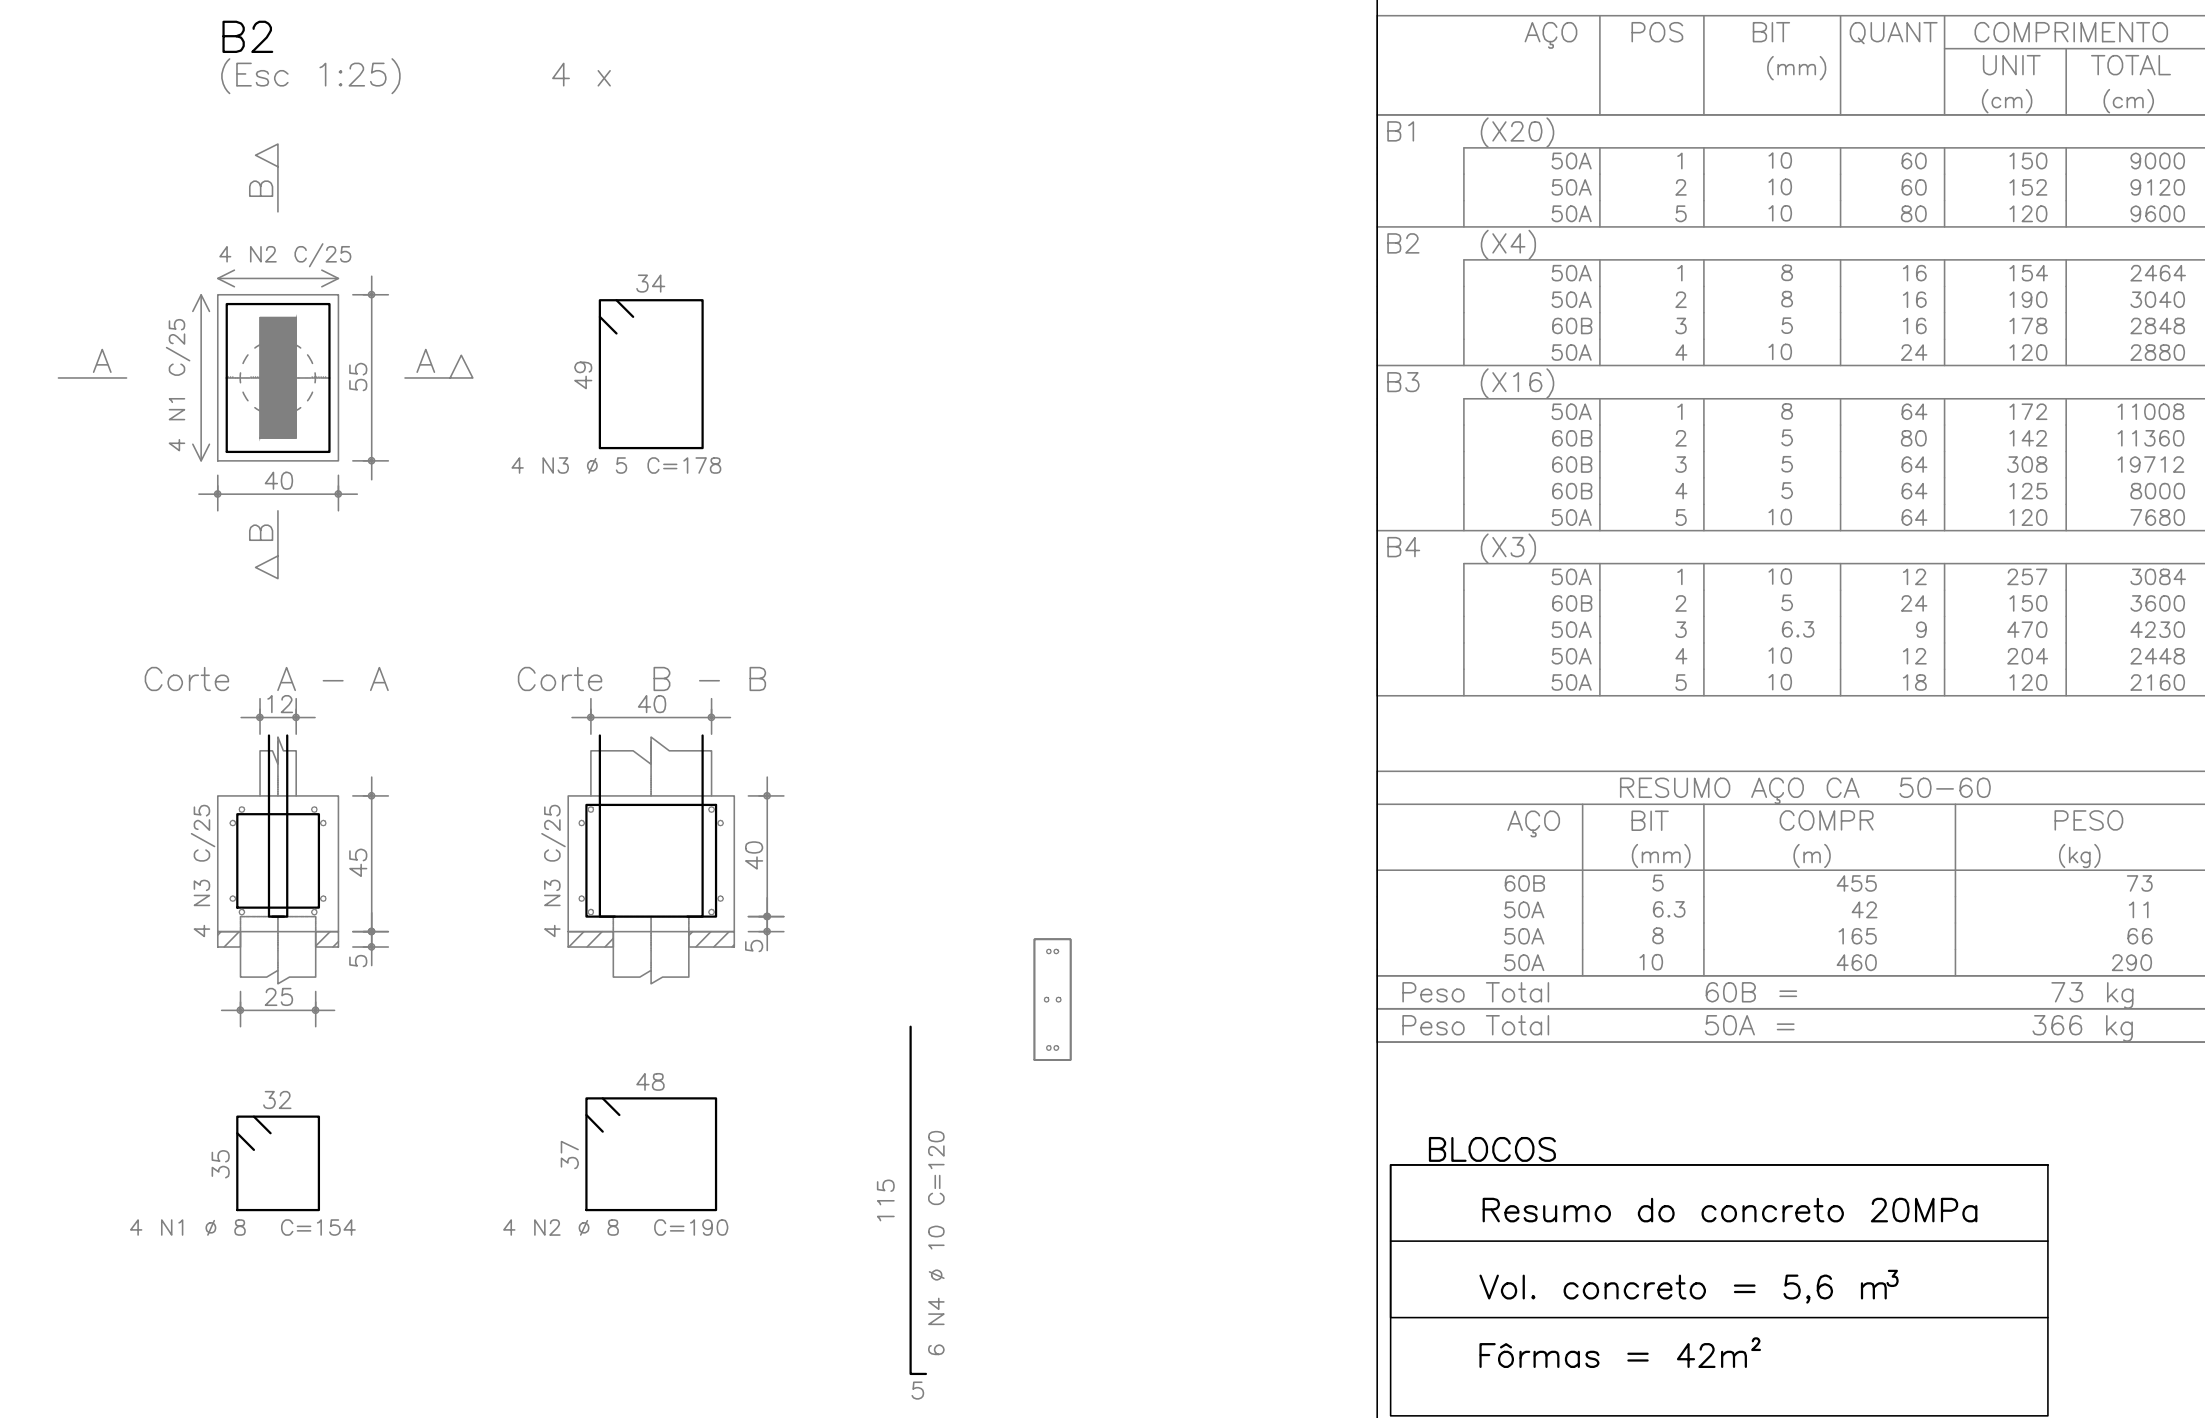

LOCAÇÃO: BROCAS

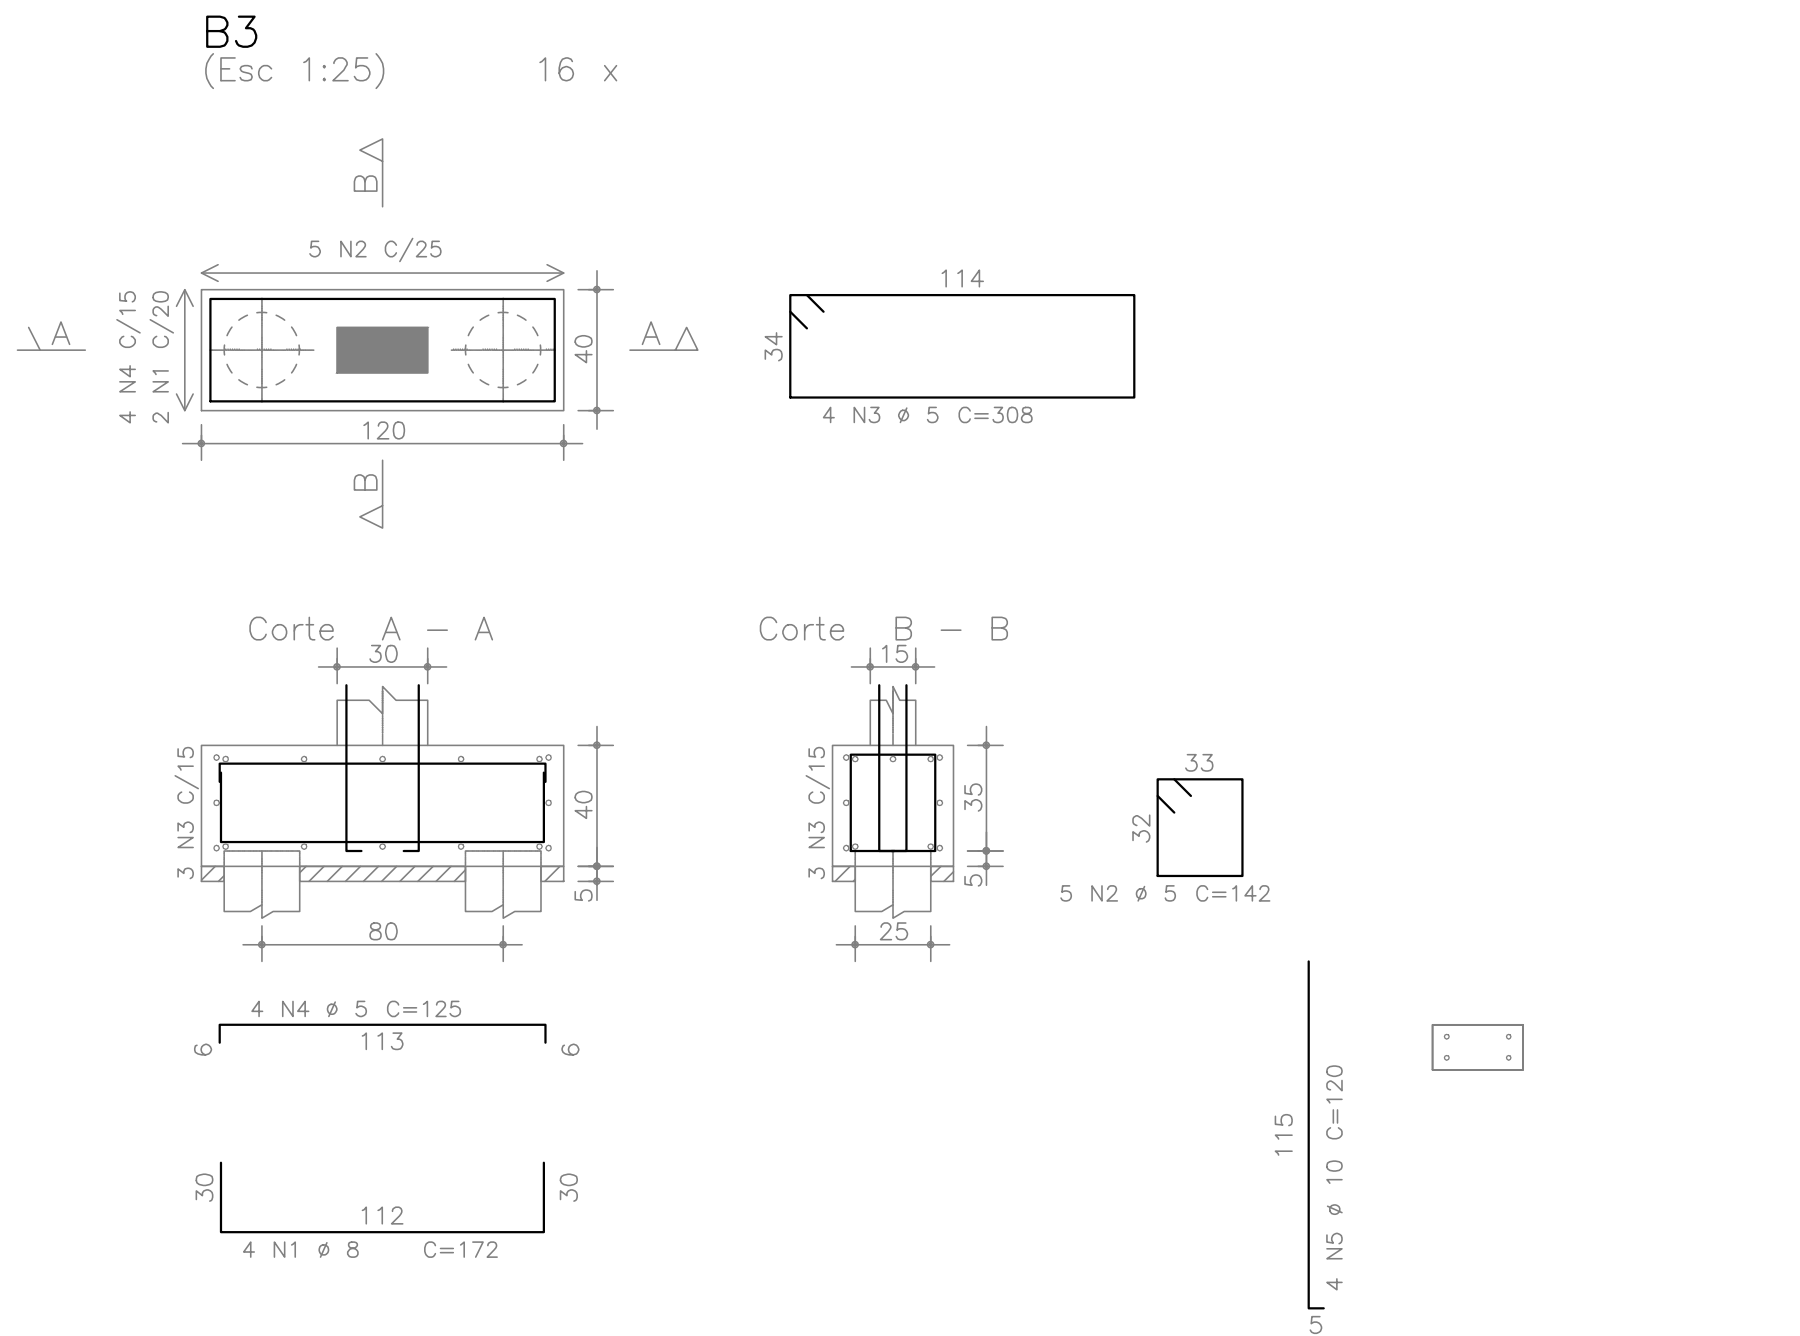

Armação: BLOCOS SOBRE ESTACAS

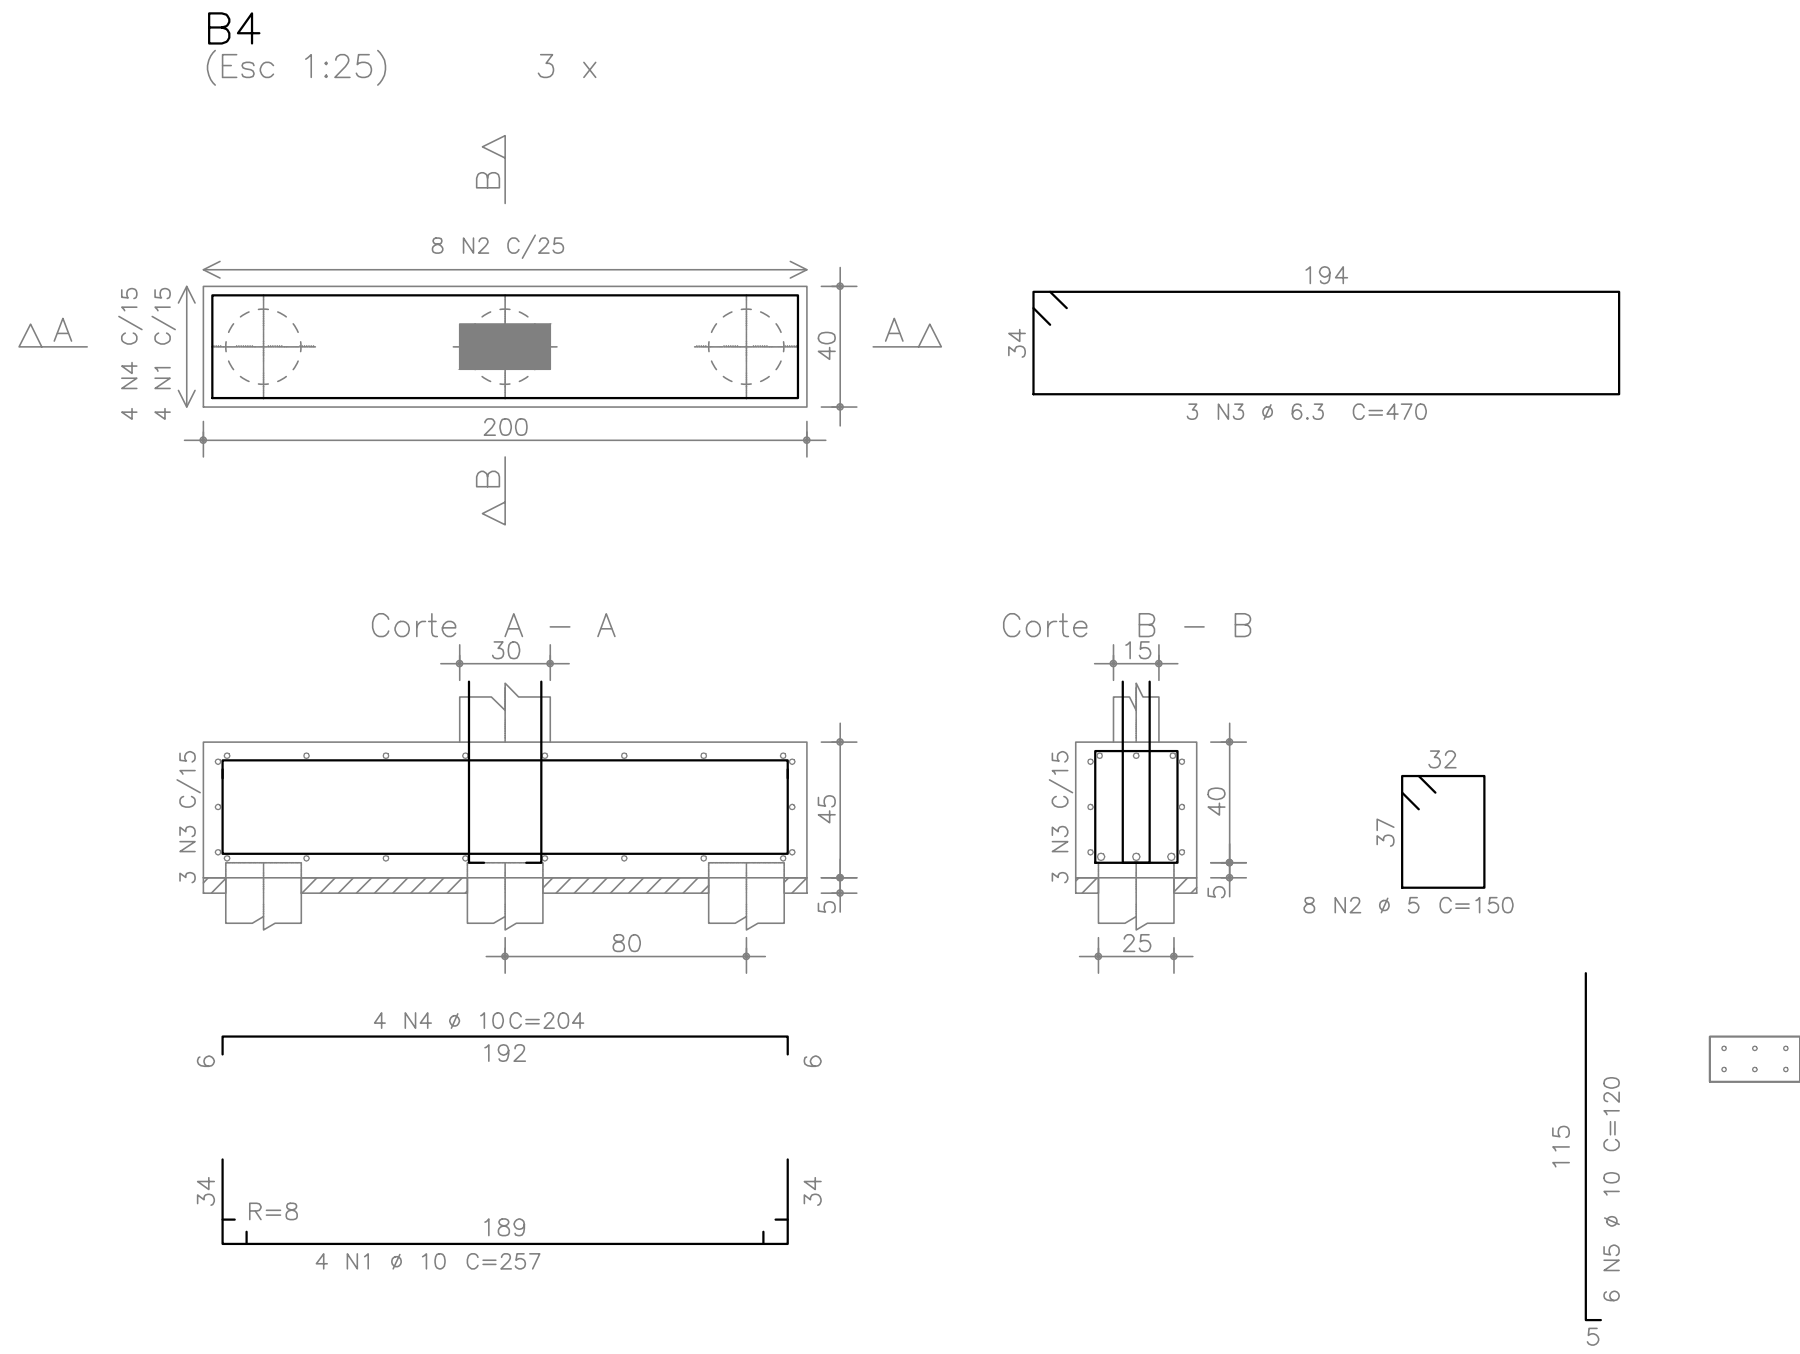

C:\LINCOLN_ENG\CamVereador S Mariana\ESTRUTURA_VISTA POSTERIOR-2.JPG

VISTA AÉREA -1

C:\LINCOLN_ENG\CamVereador S Mariana\ALL.JPG

VISTA AÉREA -2

CLIENTE				CÂMARA MUNICIPAL DE SANTA MARIANA				CÂMARA MUNICIPAL DE SANTA MARIANA				TÍTULO				PROJETO ESTRUTURAL				-LOCAÇÃO: BROCAS				-ARMAÇÃO: BLOCOS, BROCAS E PILARES				DATA				04/02/2014				ESCALA				1/50				FECH				01/04/2014				DESENHO				VERIF.				ENG.º				2014			
