




NOTA: PROMOVER ESVAZIAMENTO DA FOSSA SEPTICA UMA VEZ POR ANO

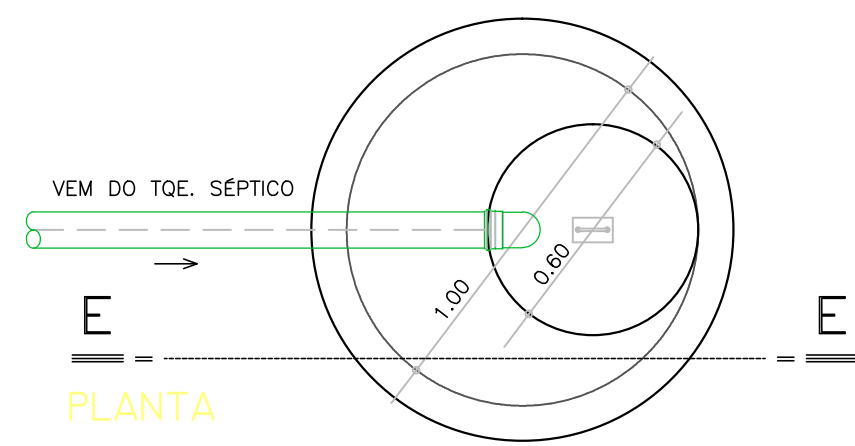


DET. SUMIDOURO DE ESGOTO

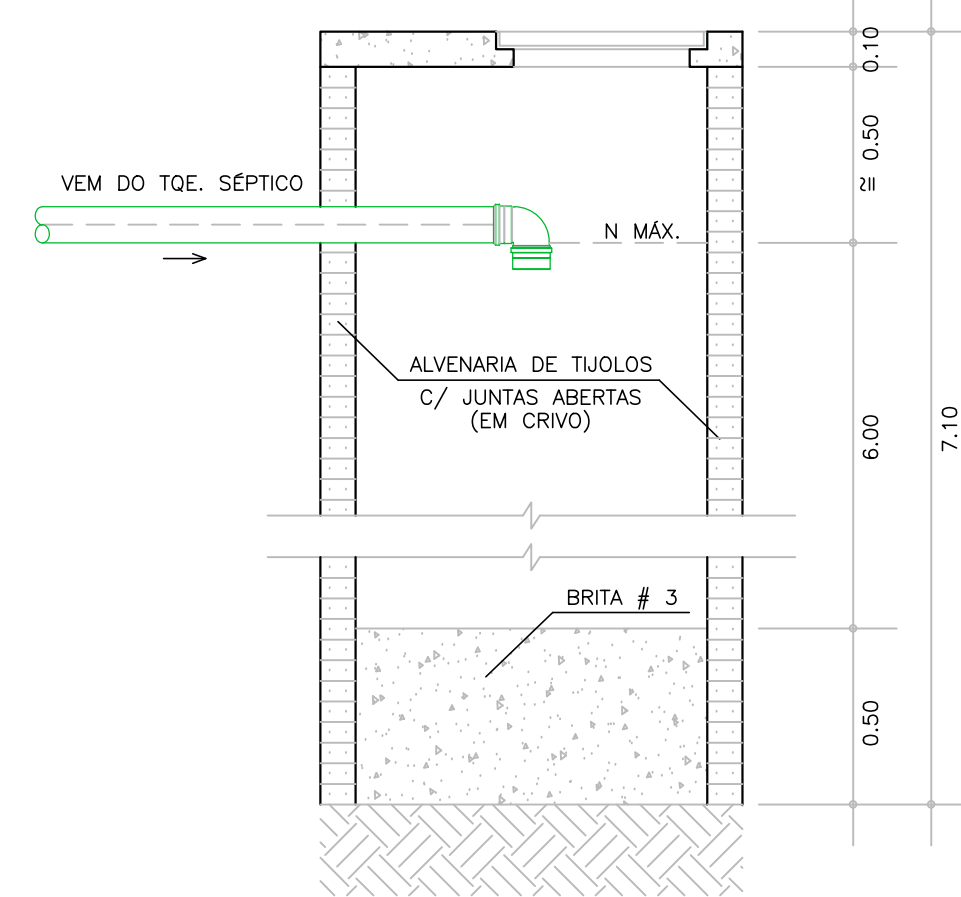

CORTE EE

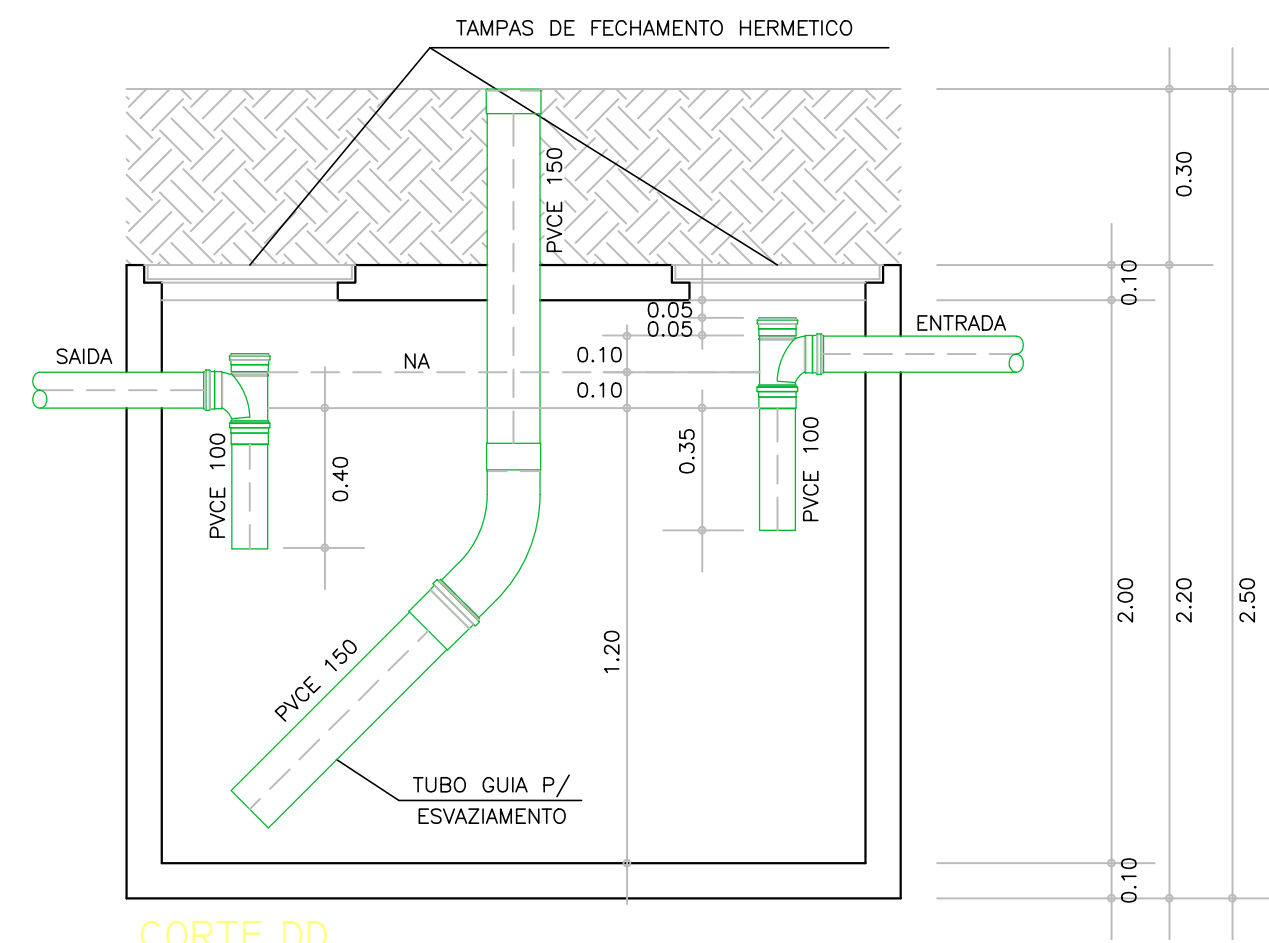


CORTE DD

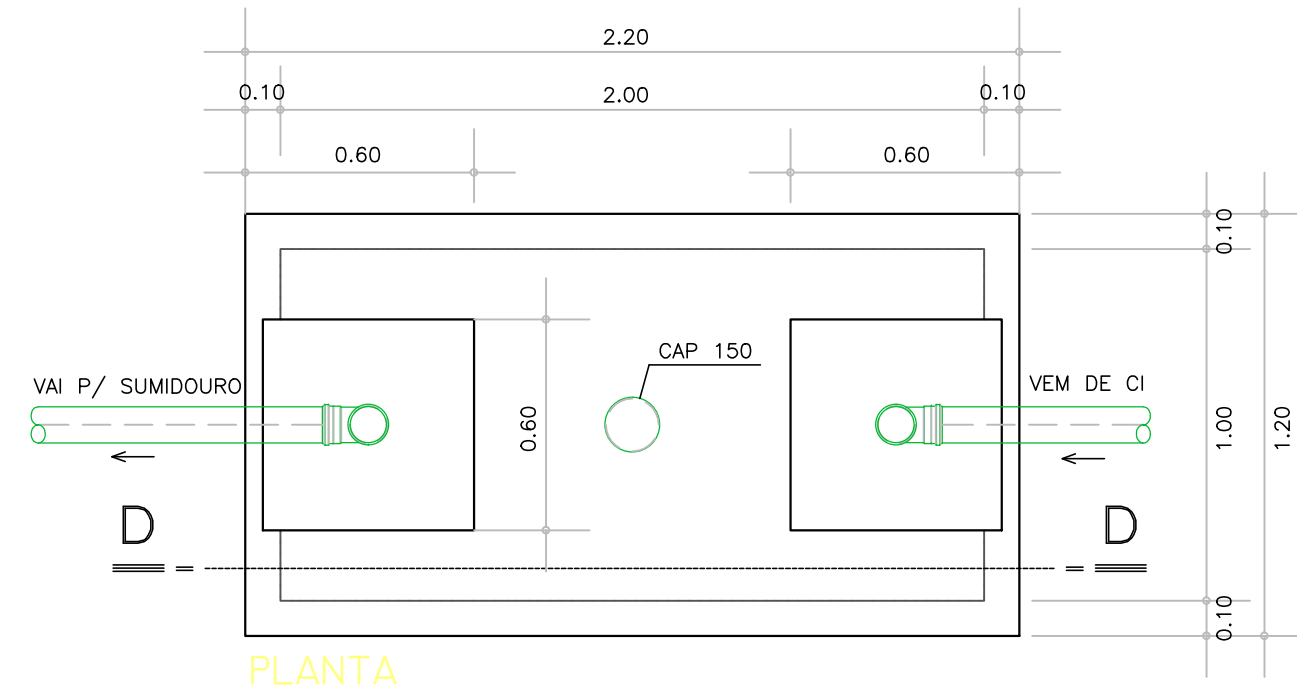


PLANTA


DET. TANQUE SÉPTICO

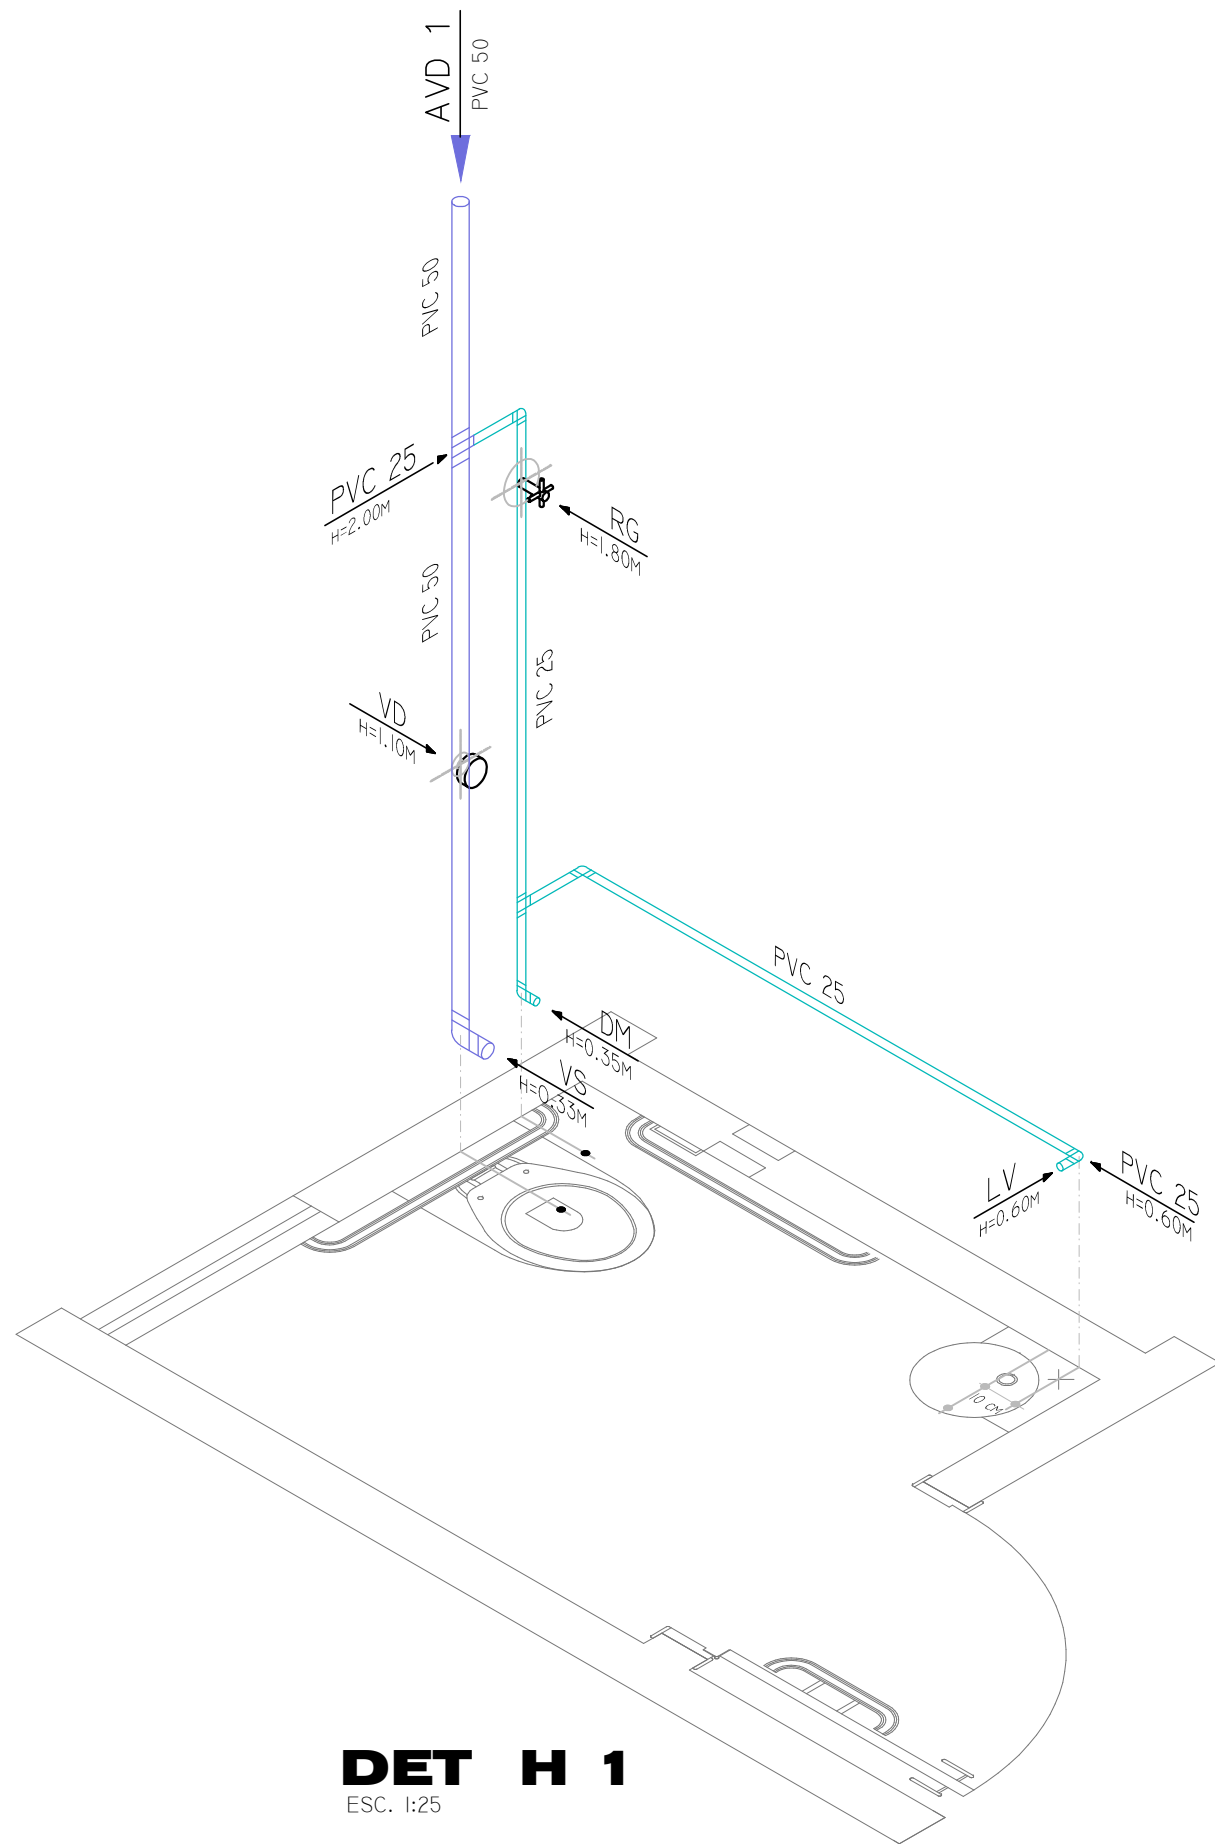


DET H 1

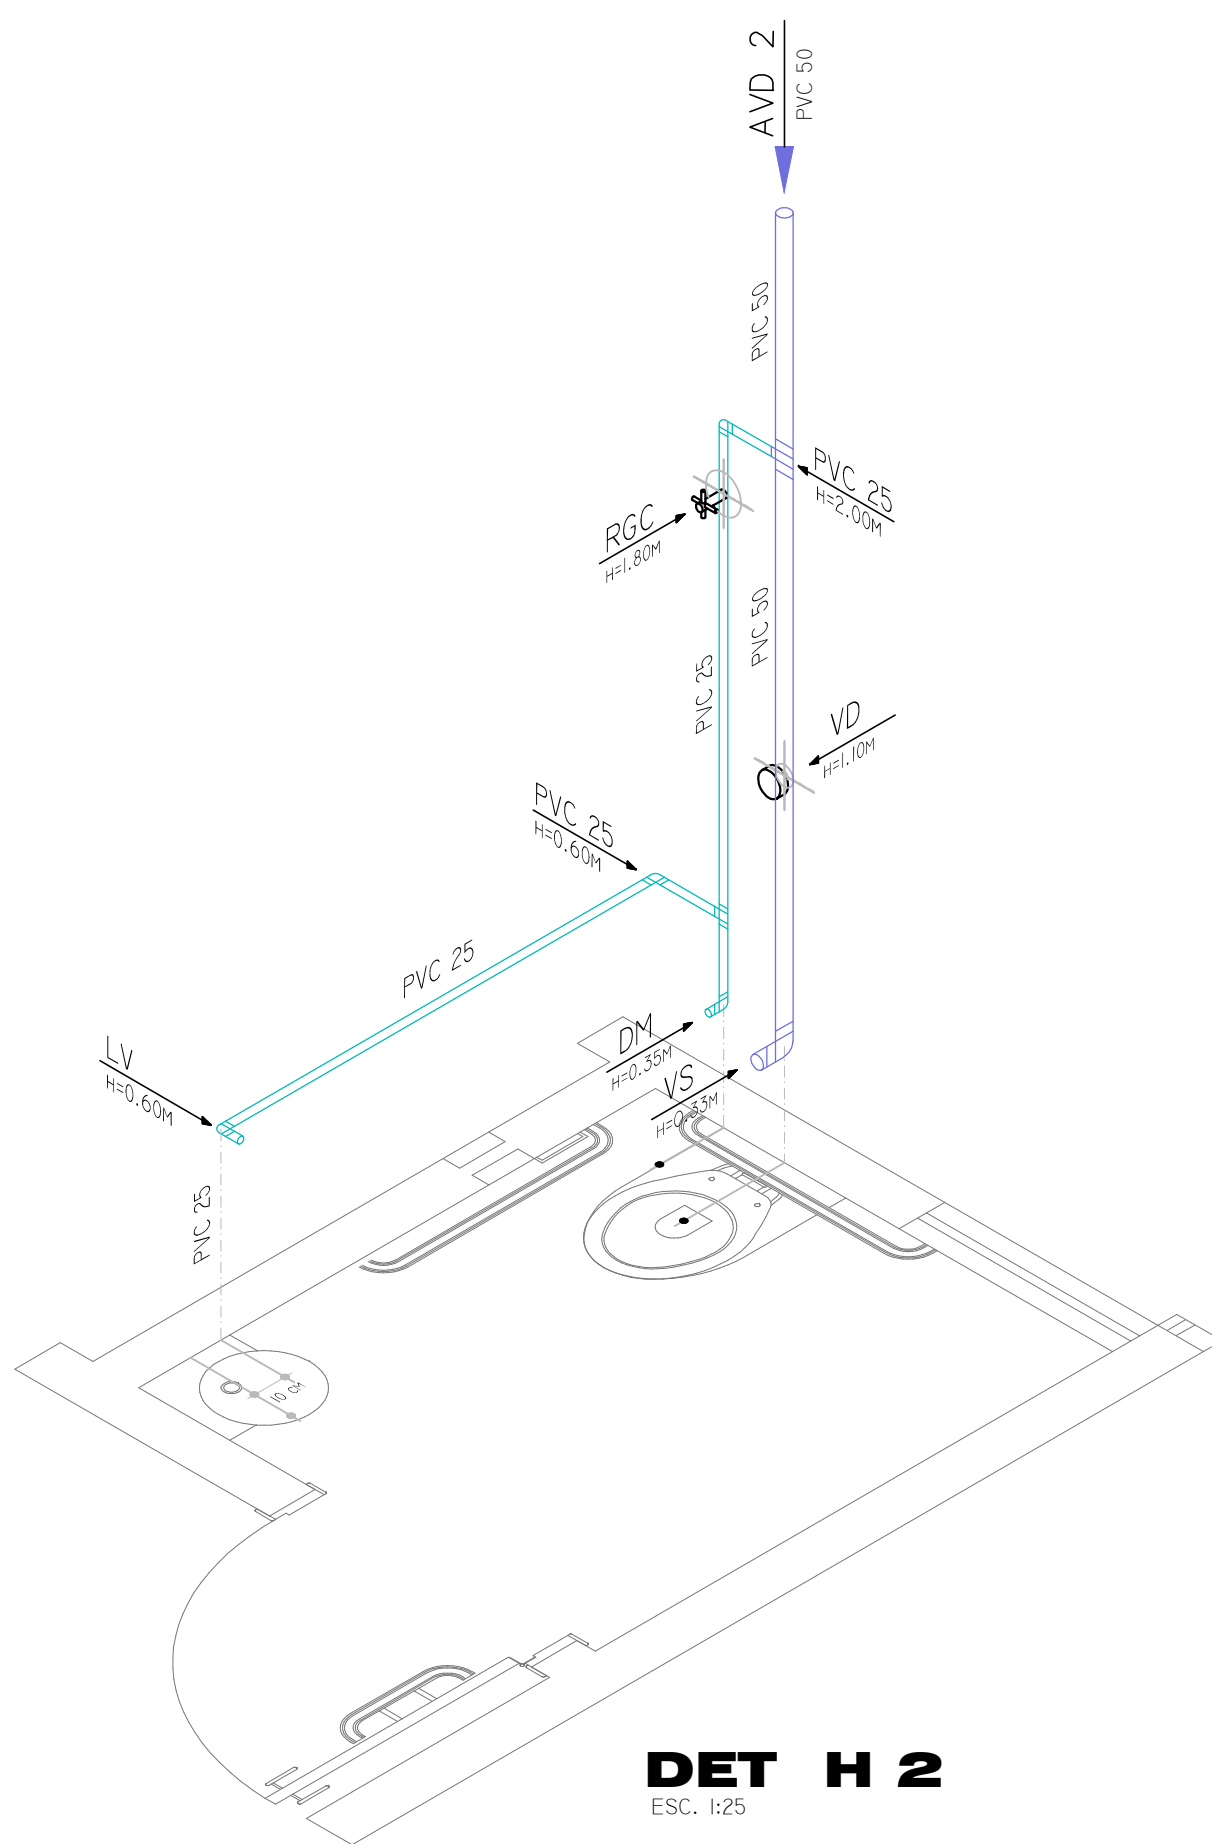


DET H 2

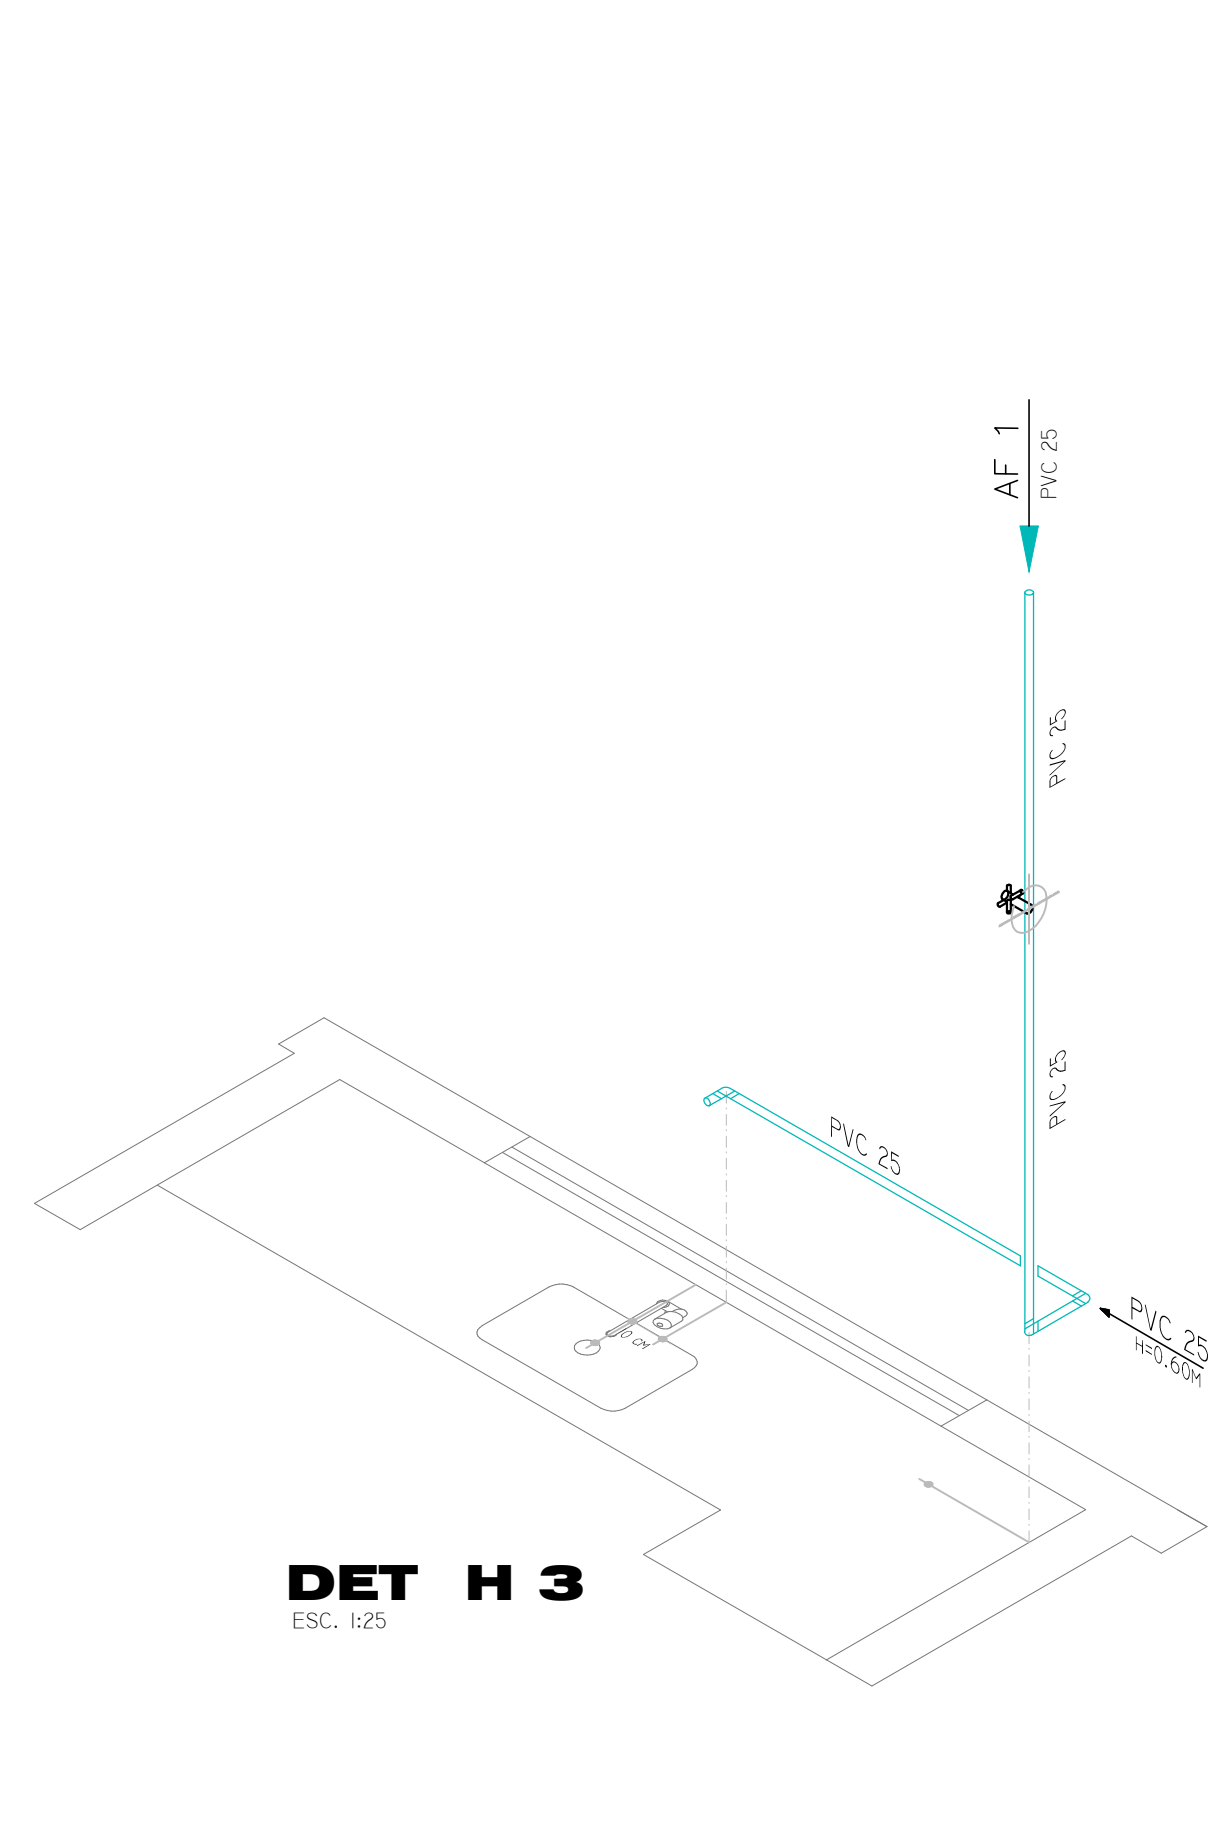


DET H 3

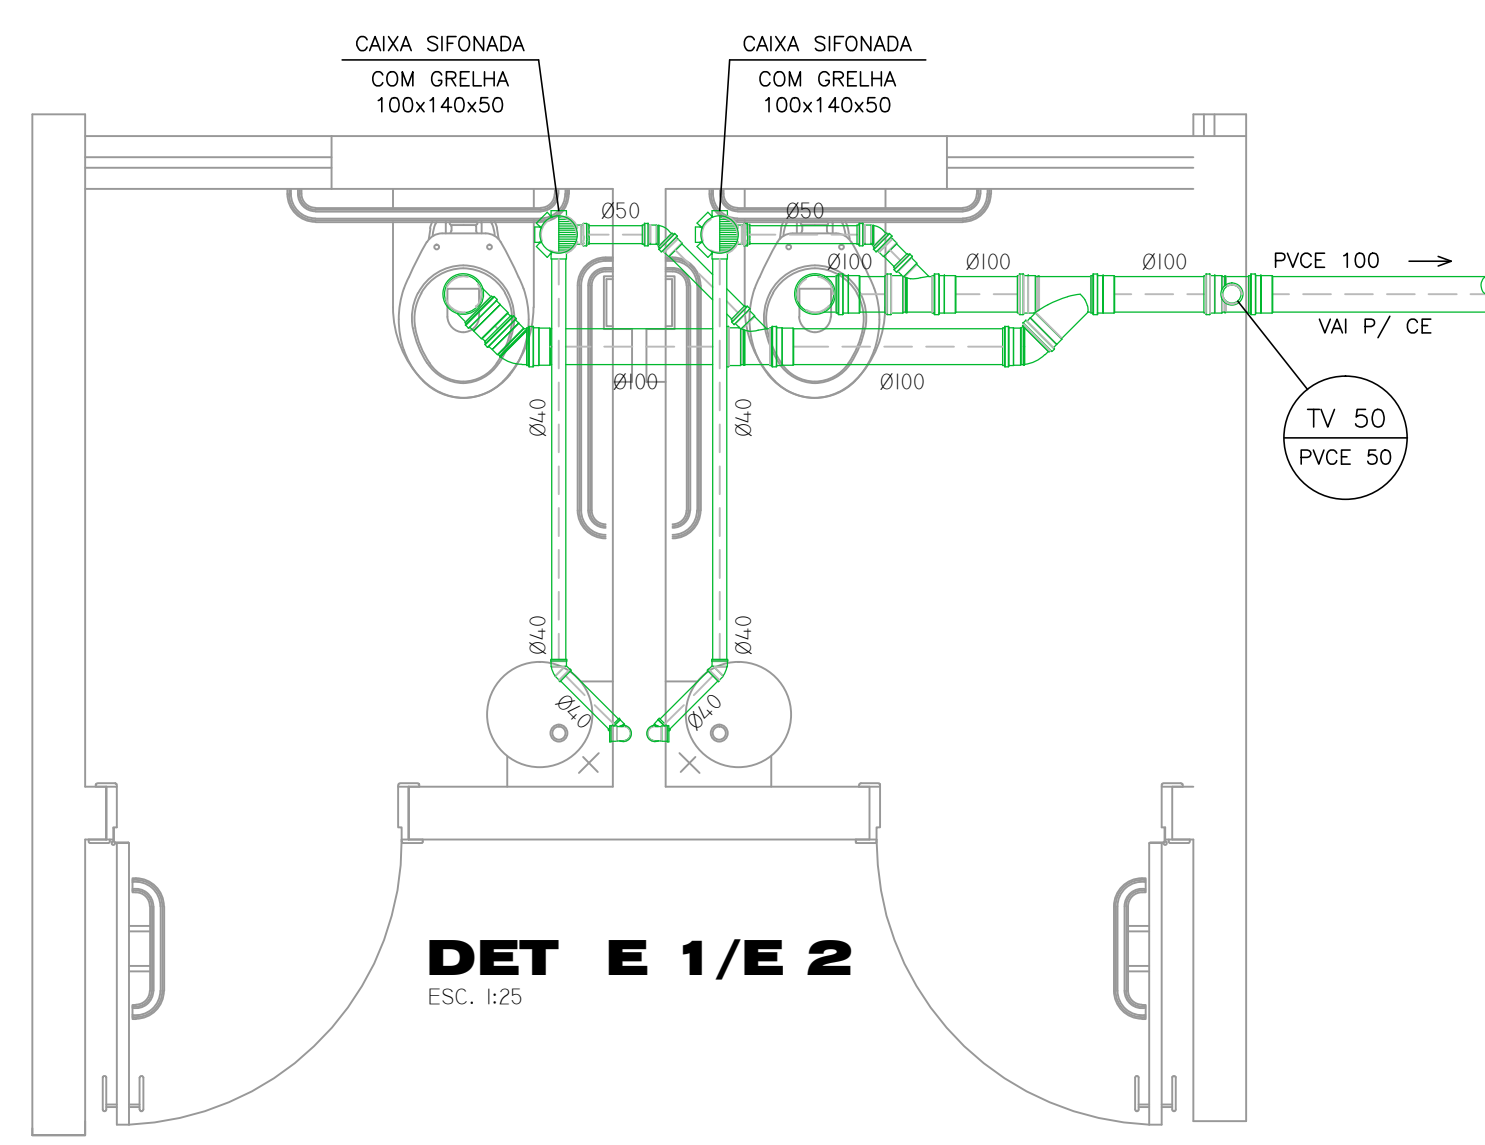


DET E 1/E 2

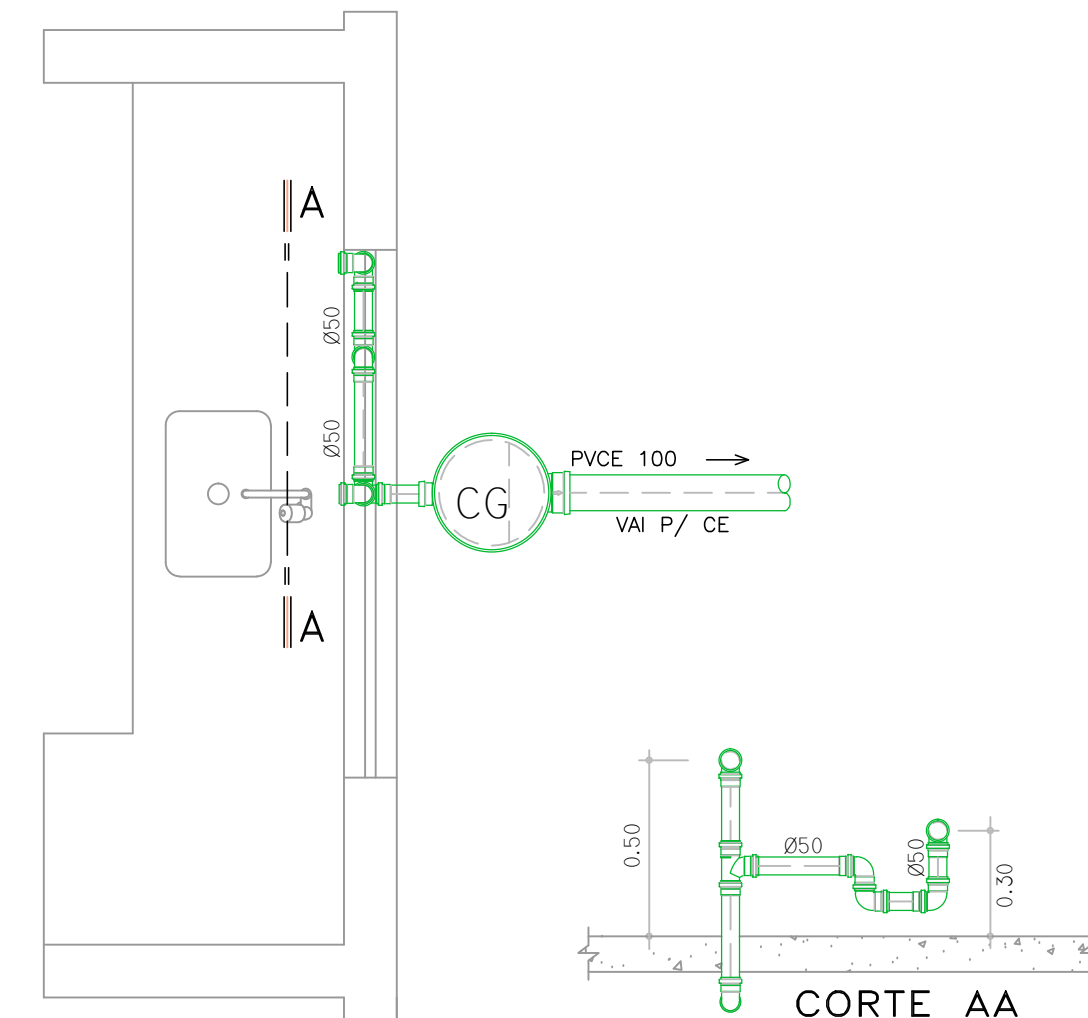


DET E 3

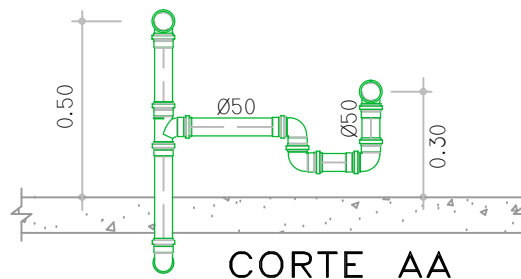


CORTE AA

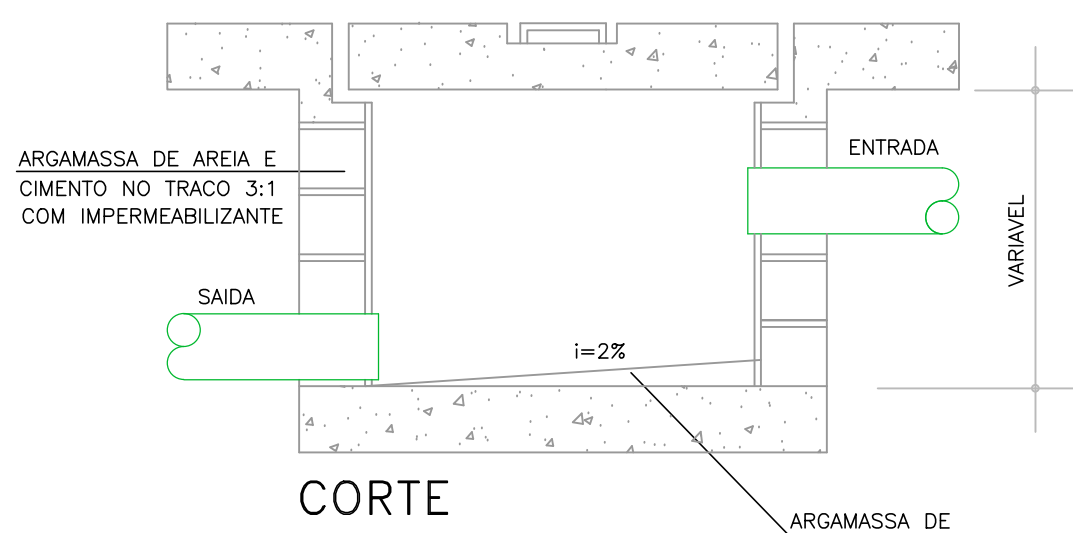


CORTE

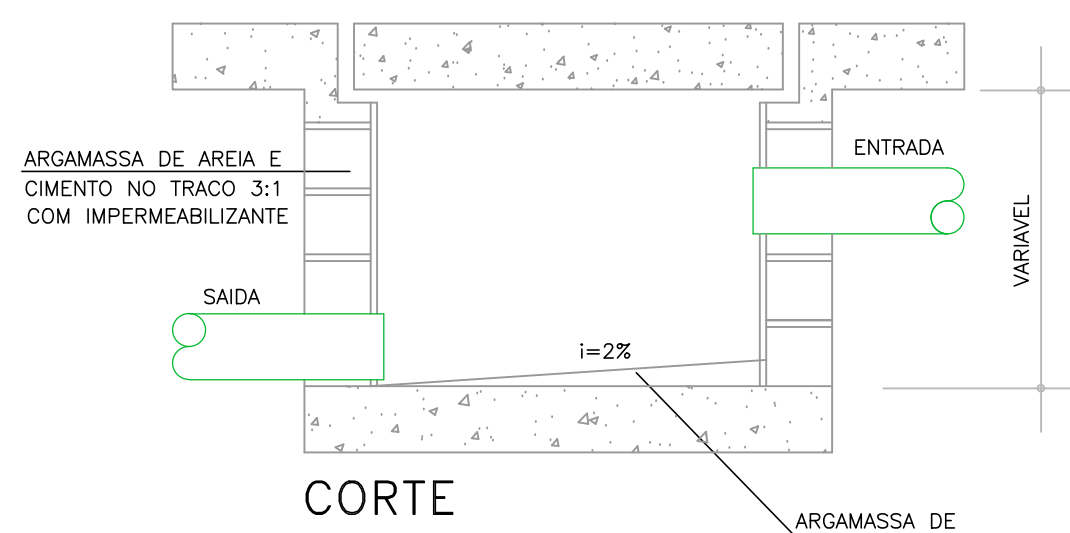


CORTE

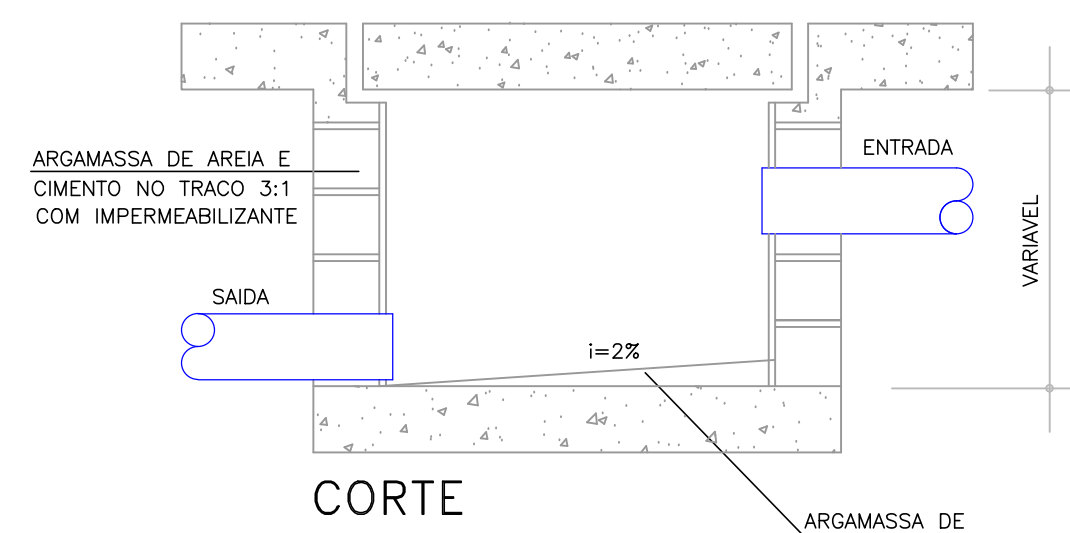


CORTE

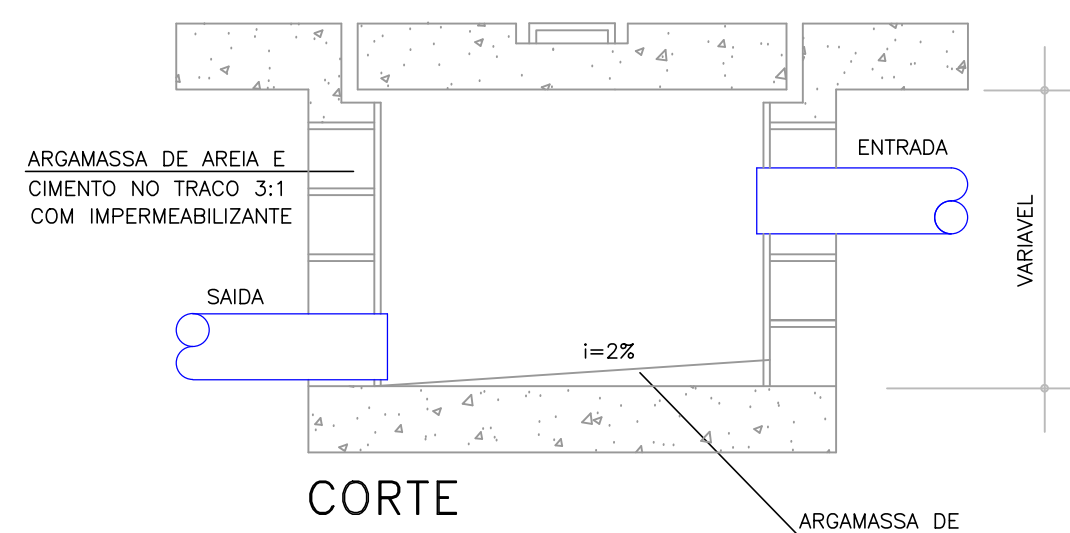


CORTE

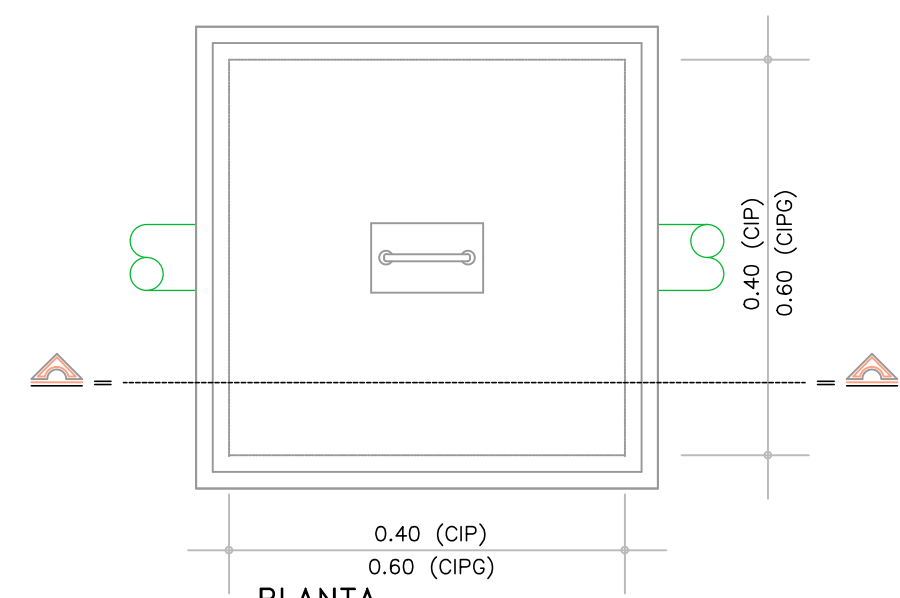


Det. CIE / CIEG

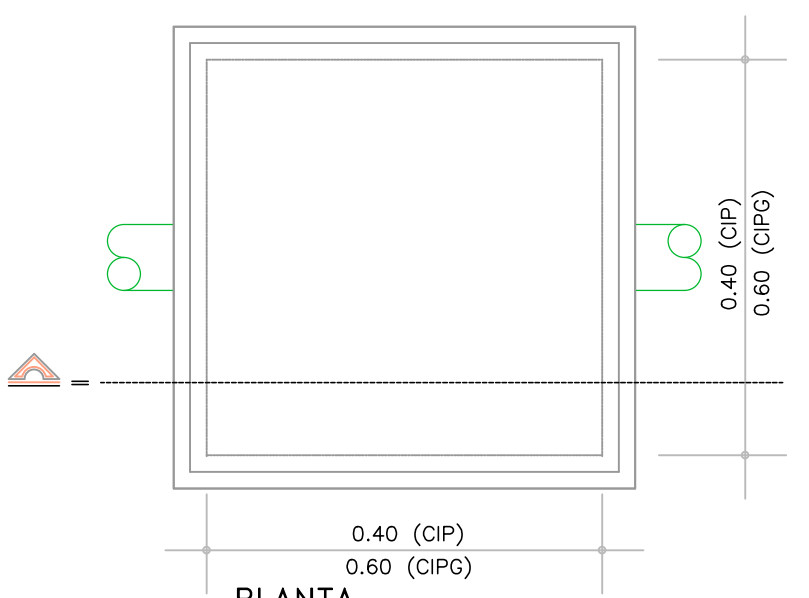


Det. CE / CEG

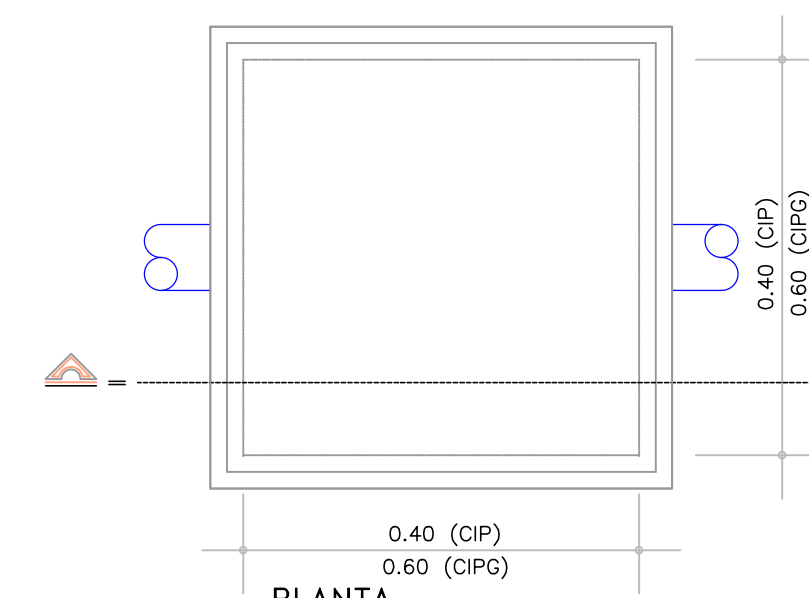


Det. CP / CPG

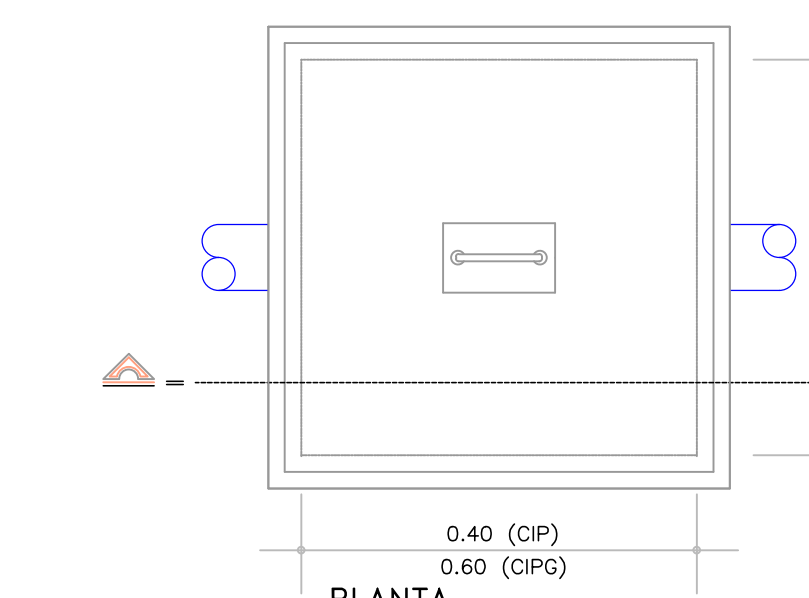


Det. CIP / CIPG

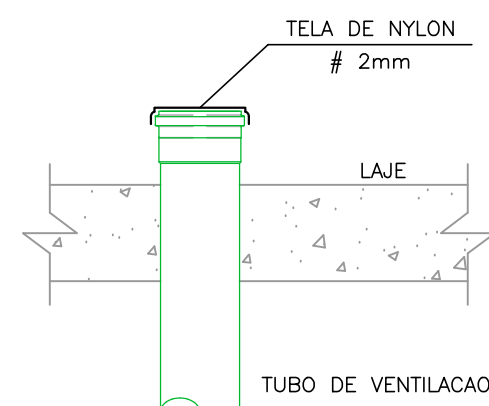

Det. Vent. Laje

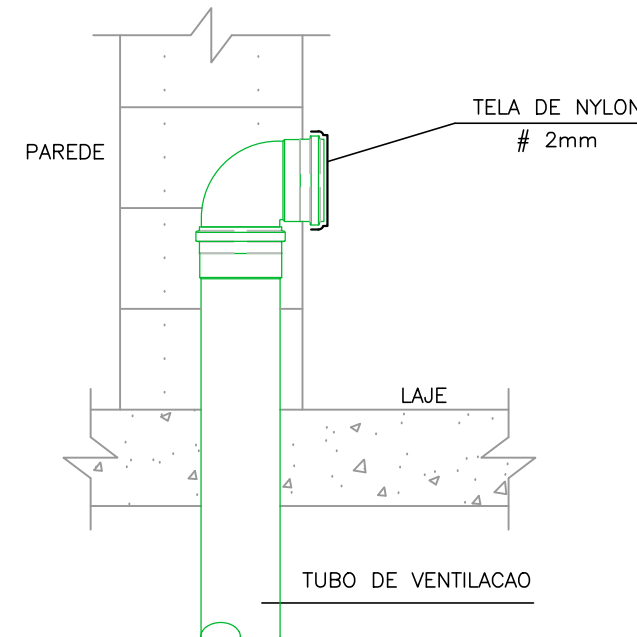

Det. Vent. Parede

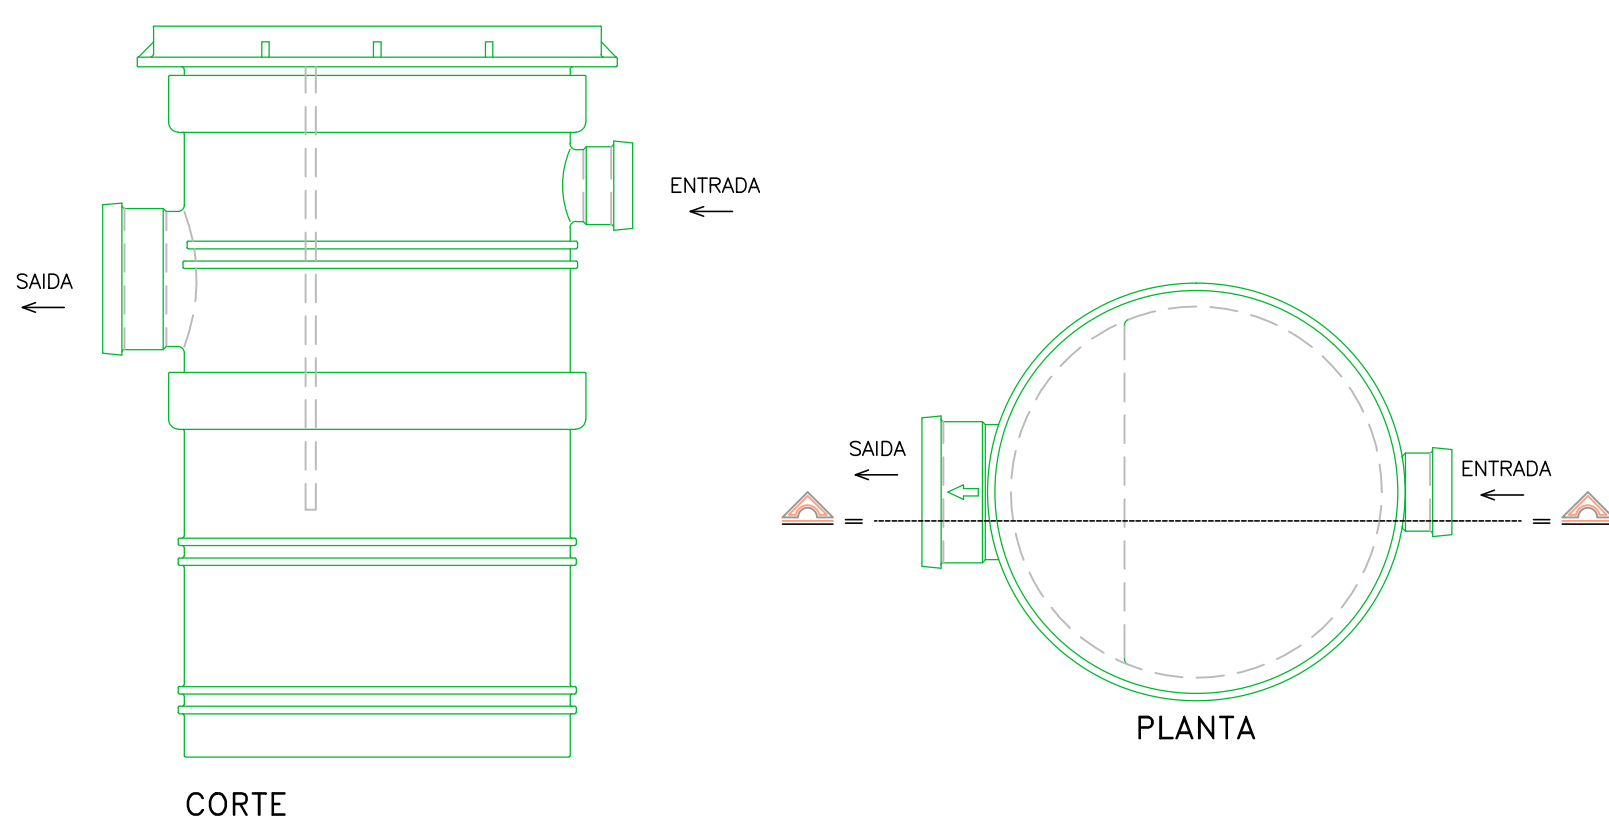

Det. CG

ALTURAS PONTOS DE ESGOTO NA PAREDE	
LAVATÓRIO	0,50m
MAQ. LAV. ROUPA	0,95m
MAQ. LAV. PRATOS	0,30m
PIA	0,50m
TANQUE	0,40m

### CONVENÇÃO DET. ESGOTO

ACH	COLUNA DE ÁGUA REAPROVEITADA DE CHUVA
AP	TUBO DE QUEDA DE ÁGUA PLUVIAL
CE	CAIXA DE PASSAGEM DE ESGOTO (V. DET.)
CIE	CAIXA DE INSPEÇÃO DE ESGOTO (V. DET.)
CP	CAIXA DE PASSAGEM DE ÁGUAS PLUVIAIS (V. DET.)
CIP	CAIXA DE INSPEÇÃO DE ÁGUAS PLUVIAIS (V. DET.)
CG	CAIXA DE GORDURA TIGRE (V. DET.)
PVCE	TUBO DE PVC RÍGIDO LINHA ESGOTO SANITÁRIO
TV	TUBO DE VENTILAÇÃO

### SIMBOLOGIA:

CP	CAIXA DE PASSAGEM - ÁGUA PLUVIAL
CE	CAIXA DE PASSAGEM - ESGOTO
CIP	CAIXA DE INSPEÇÃO - ÁGUA PLUVIAL
CIE	CAIXA DE INSPEÇÃO - ESGOTO
CGP	CAIXA DE PASSAGEM COM GRELHA - ÁGUA PLUVIAL
CSP	CAIXA DE SUMIDOURO - ÁGUA PLUVIAL
CG	CAIXA DE INSPEÇÃO - CAIXA DE GORDURA
TORNEIRA	TORNEIRA DE ÁGUA DE CHUVA - PLACA DE AVISO DE ÁGUA NÃO POTÁVEL
ESGOTO GERAL	ESGOTO GERAL
ÁGUA PLUVIAL GERAL	ÁGUA PLUVIAL GERAL
MUDANÇA DE DIREÇÃO PARA CIMA	MUDANÇA DE DIREÇÃO PARA CIMA
MUDANÇA DE DIREÇÃO PARA BAIXO	MUDANÇA DE DIREÇÃO PARA BAIXO
MUDANÇA DE DIREÇÃO PARA CIMA	MUDANÇA DE DIREÇÃO PARA CIMA
MUDANÇA DE DIREÇÃO PARA BAIXO	MUDANÇA DE DIREÇÃO PARA BAIXO
RELÓGIO REGISTRO - HIDRÔMETRO	RELÓGIO REGISTRO - HIDRÔMETRO
TUBULAÇÃO DE DISTRIBUIÇÃO DE ÁGUA FRIA	TUBULAÇÃO DE DISTRIBUIÇÃO DE ÁGUA FRIA
TUBULAÇÃO DE DISTRIBUIÇÃO DE ÁGUA QUENTE	TUBULAÇÃO DE DISTRIBUIÇÃO DE ÁGUA QUENTE
TUBULAÇÃO DE DISTRIBUIÇÃO DE CHUVA REAPROVEITADA	TUBULAÇÃO DE DISTRIBUIÇÃO DE CHUVA REAPROVEITADA
TUBULAÇÃO DE DISTRIBUIÇÃO DE ÁGUA PARA VÁLVULA DE DESCARGA	TUBULAÇÃO DE DISTRIBUIÇÃO DE ÁGUA PARA VÁLVULA DE DESCARGA
VALVULA DE ESFERA	VALVULA DE ESFERA
BUCHA DE REDUÇÃO	BUCHA DE REDUÇÃO
UNIÃO	UNIÃO
VALVULA DE RETENÇÃO	VALVULA DE RETENÇÃO

### Anotações:

- TODA TUBULAÇÃO CORRE SOB O PISO, EXCETO AS MARCADAS EM CONTRÁRIO
- TODA TUBULAÇÃO DE ÁGUA PLUVIAL E ESGOTO DEVE TER INCLINAÇÃO MÍNIMA DE 1%