


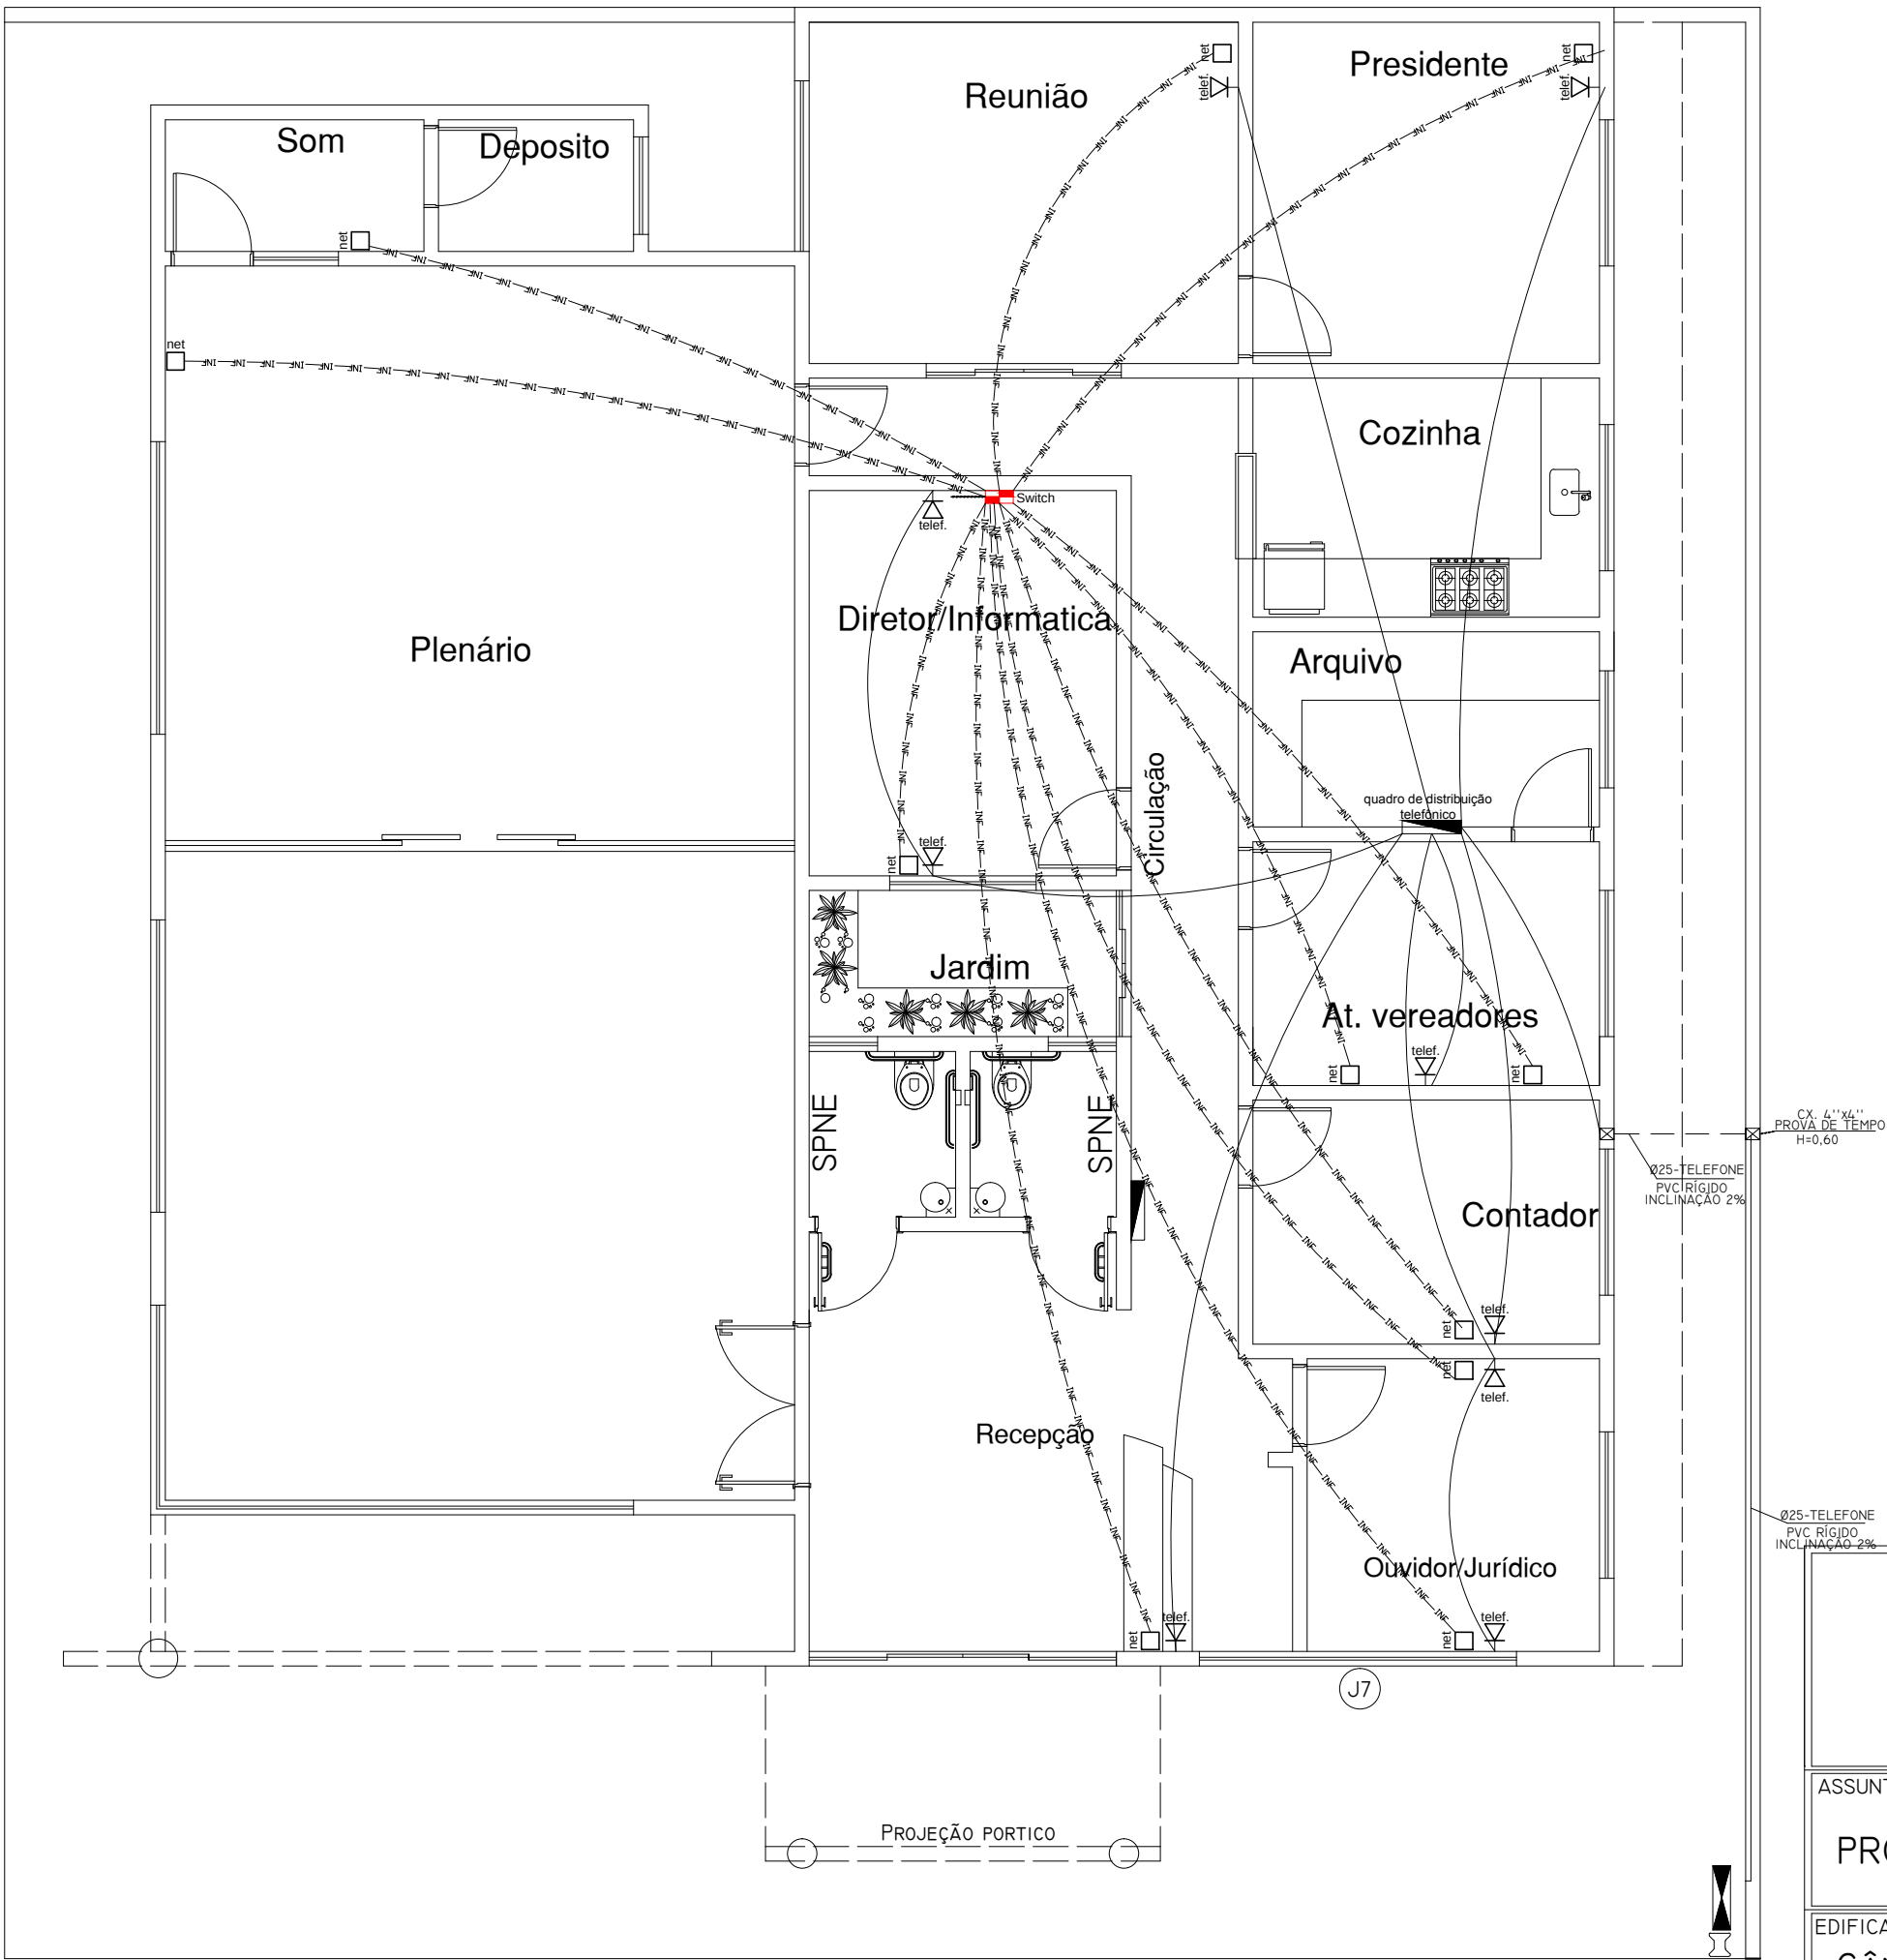

TELEFÔNICO E INF.
ESCALA 1:50

LEGENDA DOS PONTOS TELEFÔNICOS/LÓGICA/SOM/ALARME/CFTV	
	TOMADA EQUIPADA C/CONECTOR RJ11(telefone)INST A 0,30m DO PISO-Cx.4"x2".
	TOMADA DUPLA EQUIPADA C/CONECTOR RJ11(telefone)INST A 0,30m DO PISO-Cx.4"x4".
	TOMADA EQUIPADA C/CONECTOR RJ11(telefone)INST SOB PISO ELEVADO CAIXAS-SOBREP
	TOMADA EQUIPADA C/CONECTOR RJ45(LÓGICA)INST A 0,30m DO PISO-Cx.4"x4".
	TOMADA EQUIPADA C/CONECTOR RJ45(LÓGICA)INST SOB PISO ELEVADO CAIXAS-SOBREP
	PONTO P/ CENTRAL DE INFORMÁTICA INST. A 1,30m DO PISO-Cx. met. 20x20x10cm
	PONTO P/ CÂMERA DE CFTV, INSTALADO A 0,15m DO FORRO-Cx. 4"x2"
	PONTO P/ CENTRAL DE CFTV(MONITOR) INST. A 0,50m DO PISO-Cx. met. 20x20x10cm
	PONTO P/ SIRENE CERCA ELETRICA INSTALADO NA PAREDE 0,30m DO FORRO Cx. 4"x2"
	PONTO P/ CENTRAL DE SOM INST. A 0,50m DO PISO-Cx. met. 20x20x10cm
	PONTO P/ SENSOR DE PRESENÇA P/ ALARME INSTALADO A 2,50m DO PISO-Cx. 4"x2"
	PONTO P/ CENTRAL DE ALARME(QGA) INST. A 1,30m DO PISO-Cx. met. 40x40x13,5cm
	PONTO P/ ANTENA DE TV COLETIVA INSTALADO A 2,10m DO PISO-Cx. 4"x2"
	TUBULAÇÃO DE PVC RÍGIDO APARENTE SOBRE O FORRO OU EMBUTIDA NA PAREDE.
	TUBULAÇÃO EMBUTIDA NO PISO.
	TUBULAÇÃO DE PVC RÍGIDO EMBUTIDA NA PAREDE/TETO - P/ INFORMÁTICA.
	TUBULAÇÃO DE PVC RÍGIDO APARENTE SOBRE O FORRO - P/ CFTV.
	TUBULAÇÃO DE PVC RÍGIDO APARENTE SOBRE O FORRO - P/ SOM.
	TUBULAÇÃO DE PVC RÍGIDO APARENTE SOBRE O FORRO - P/ ALARME.
	TUBULAÇÃO DE PVC RÍGIDO EMBUTIDA NO PISO - P/ TELEFONE.
	ELETROCALHA C/ VIOLA PERFURADA NA LATERAL MED. 100x50mm.-P/ ALARME/SOM/CFTV
	ELETROCALHA C/VIOLA PERFURADA NA LATERAL MED.100x50mm.-P/ TELEF OU LÓGICA
	PERFILADO PERFURADO MED. 38x38mm-P/ TELEFONE OU LÓGICA

- OBSERVAÇÕES**
- TODOS OS TUBOS A SEREM INSTALADOS DEVERÃO SER DE PVC RÍGIDO.
 - OS ELETRODUTOS NÃO ESPECIFICADOS SERÃO:
 - ALARME, SOM E CFTV - Ø25mm
 - TELEFONE E INFORMÁTICA - Ø19mm.
 - DEIXAR ARAME GUIA EM TODAS AS TUBULAÇÕES.
 - TODAS AS PARTES METÁLICAS, NORMALMENTE NÃO ENERGIZADAS, DEVERÃO SER ATERRADAS.
 - OS DIÂMETROS DOS ELETRODUTOS SÃO MEDIDAS INTERNAS.
 - OS CONDUTORES DEVERÃO SER IDENTIFICADOS ATRAVÉS DE ANILHAS.

 PAULINHO BRAZ ARQUITETO			PAULO CESAR GAMA DE SOUZA ARQUITETO & URBANISTA CAU A88681-5 ARQUITETURA INTERIORES DESIGN 43 9934.3883 PAULO.SOUZA.ARO@HOTMAIL.COM	
ASSUNTO		PRANCHA	ESCALAS	
PROJETO TELEFÔNICO/INTERNET		ÚNICA	INDICADA	
EDIFICAÇÃO				
CÂMARA DE VEREADORES				
LOCAL DA OBRA				DATA
ESQUINA COM A RUA PRIMO BASSI E MANOEL SILVA MACHADO - N ___ -CENTRO LOTE 329 - QUADRA 28 - SANTA MARIANA - PR				18/03/2014
PROPRIETÁRIO			CPF/CNPJ	
CÂMARA MUNICIPAL DE SANTA MARIANA			01.563.059-0001-50	