



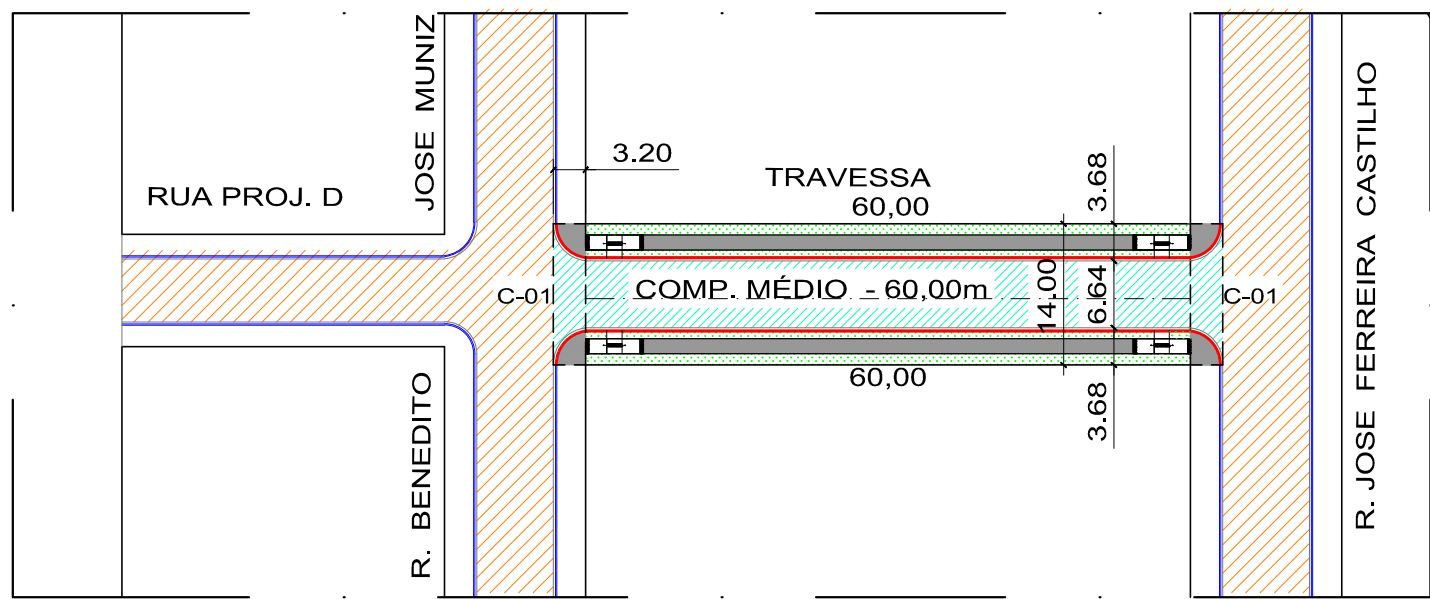

- LEGENDA**
- PAVIMENTAÇÃO A EXECUTAR
 - PAVIMENTAÇÃO EXISTENTE
 - CALÇADA A EXECUTAR
 - GRAMA A PLANTAR
 - MEIO-FIO/SARJETA A EXECUTAR
 - MEIO-FIO/SARJETA EXISTENTE
 - RAMPAS DE ACESSIBILIDADE

PAVIMENTAÇÃO ASFÁLTICA

ESCALA 1:750

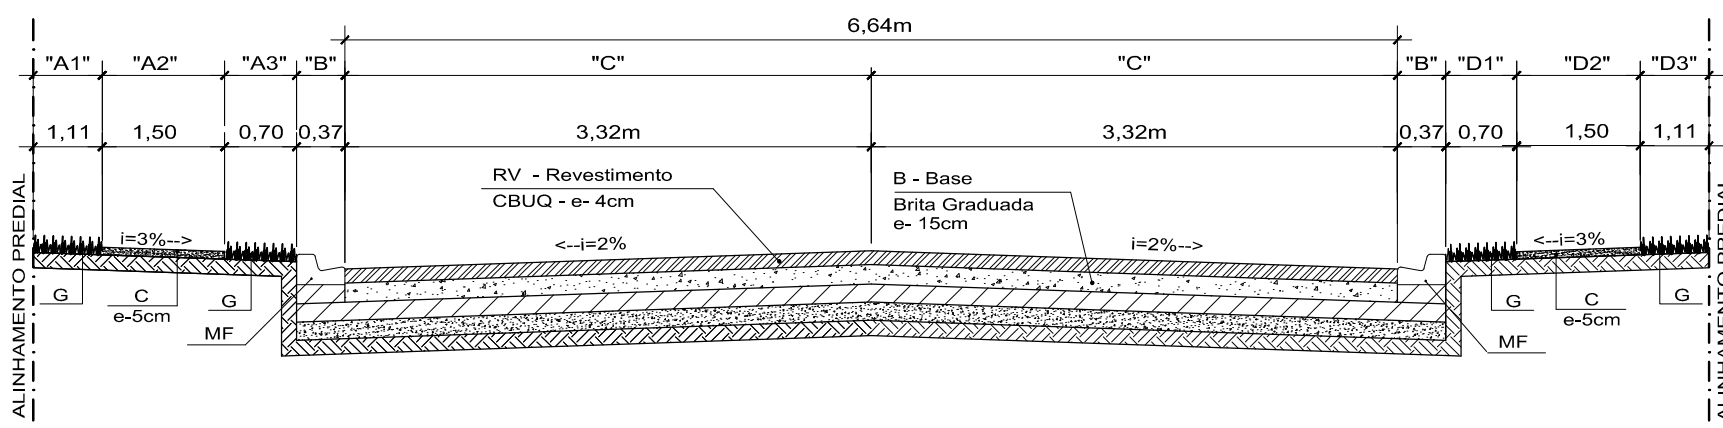


SEÇÃO TRANSVERSAL PISTA SIMPLES

ESCALA 1:50


RUAS A PAVIMENTAR

CÓDIGO	SERVIÇOS	ESPECIFICAÇÕES	DIMENSÃO
RV	REVESTIMENTO	CBUQ	4 cm
B	BASE	BRITA GRADUADA	15 cm
SB	SUB-BASE	SOLO DE JAZIDA	20 cm
MF	MEIO-FIO e SARJETA	EM CONCRETO	
C	CALÇADA	EM CONCRETO	5 cm
G	GRAMA	EM PLACAS	
NOME DE RUAS/ AVENIDAS			
TRAVESSA	A1	A2	A3
	1,11	1,50	0,70
			0,37
			3,32
			0,70
			1,50
			1,11

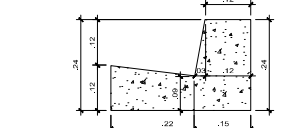


DETALHE MEIO-FIO/SARJETA

ESCALA 1:20

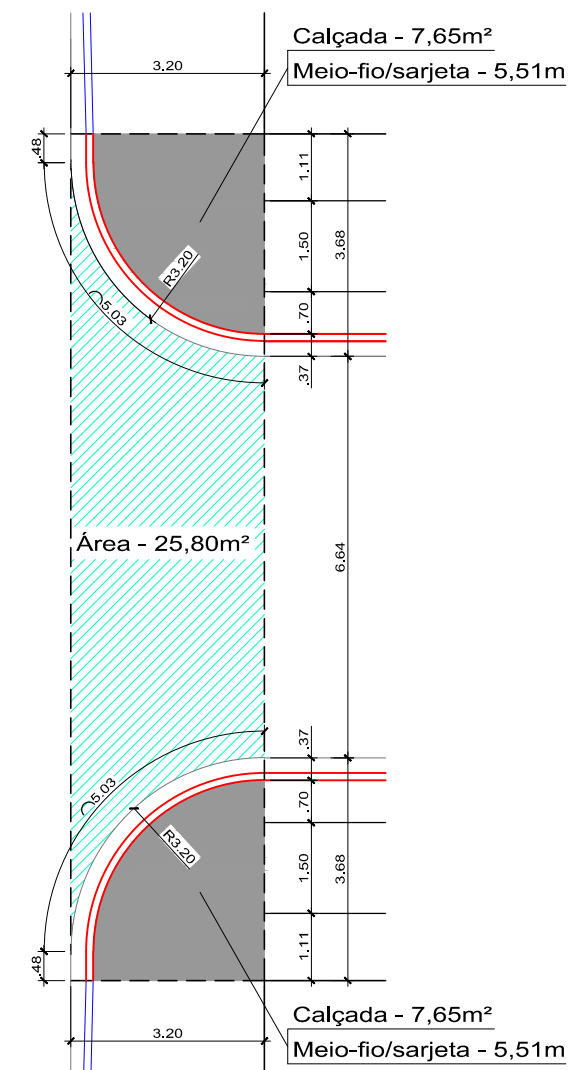


DETALHE CRUZAMENTO C-01

ESCALA 1:25

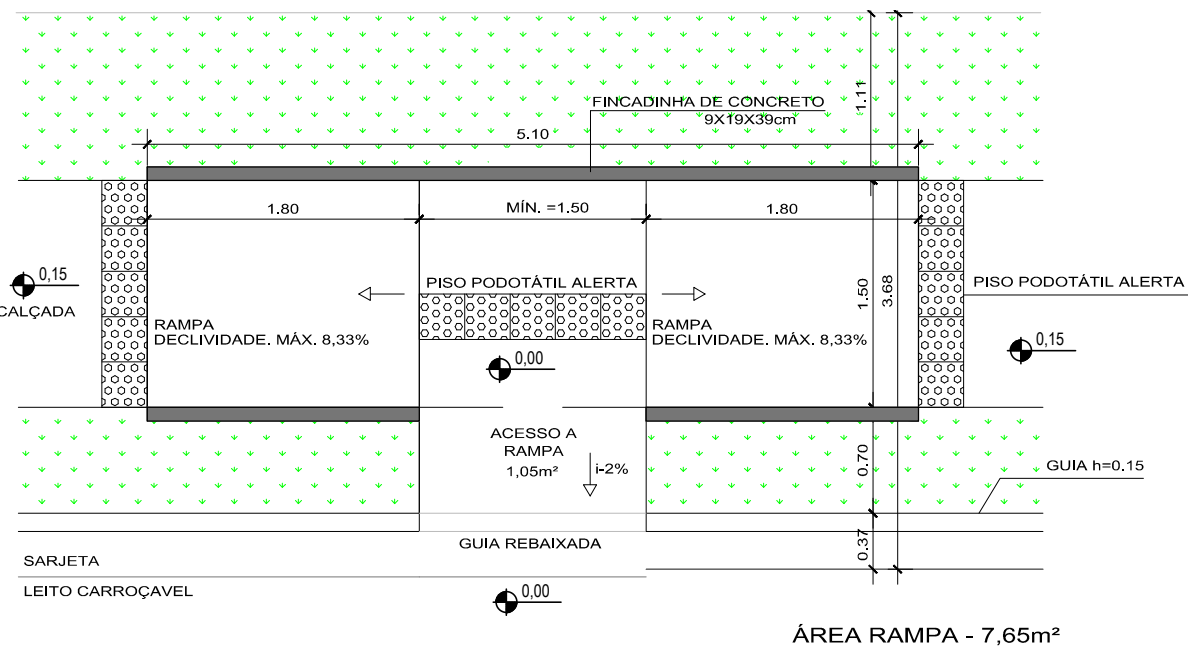

DETALHE RAMPA ACESSIBILIDADE NBR 9050/15

ESCALA 1:50

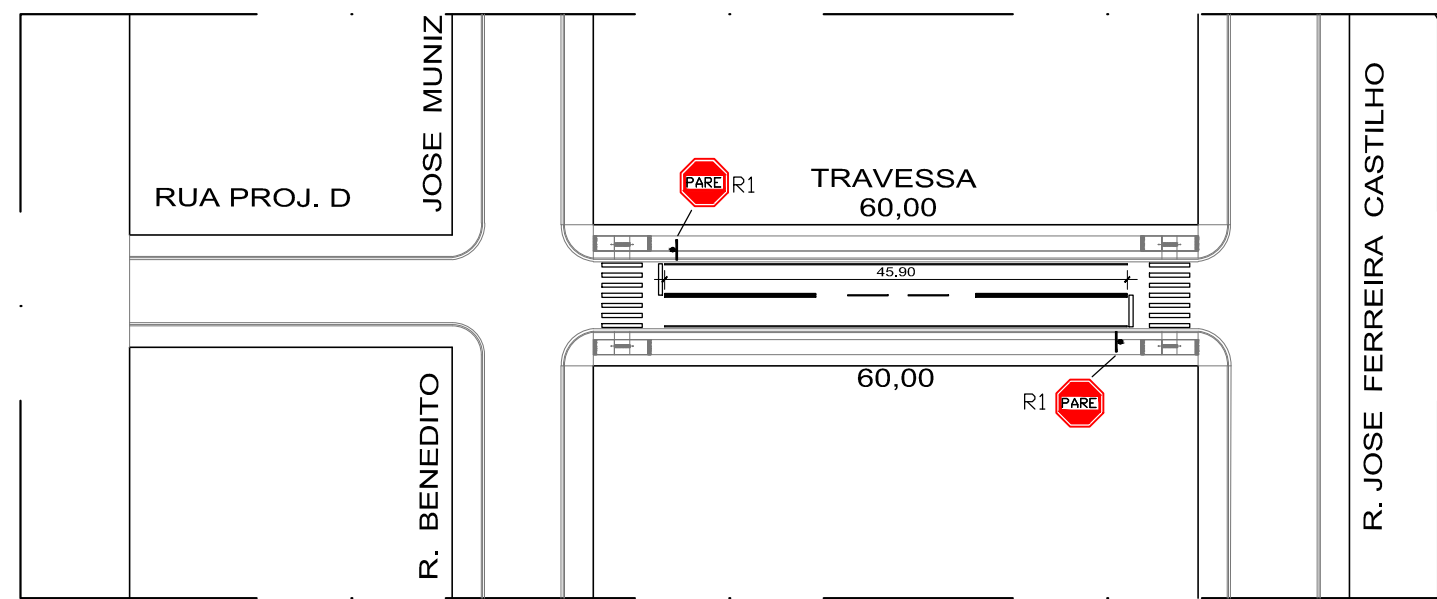


LEGENDA

Placa: Parada Obrigatória
Tipo: R-1


SINALIZAÇÃO VIÁRIA

ESCALA 1:50

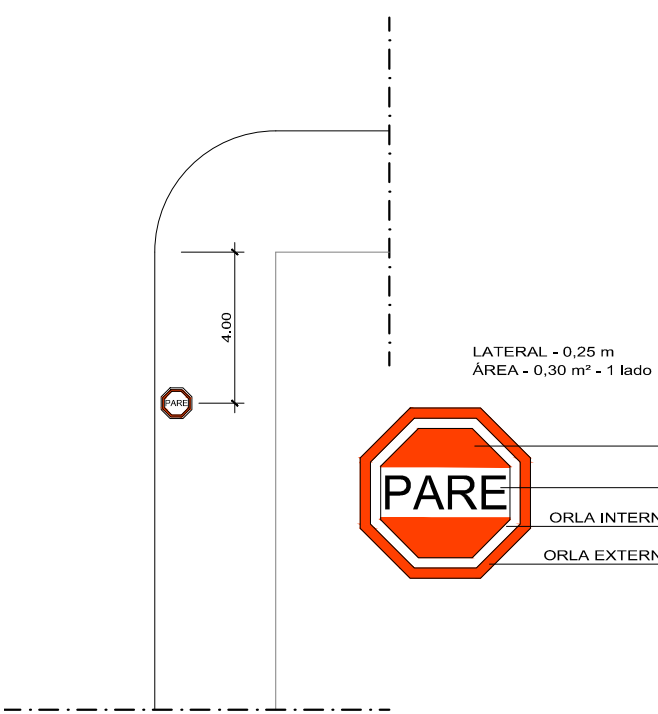


DETALHE SINALIZAÇÃO VERTICAL

ESCALA 1:50

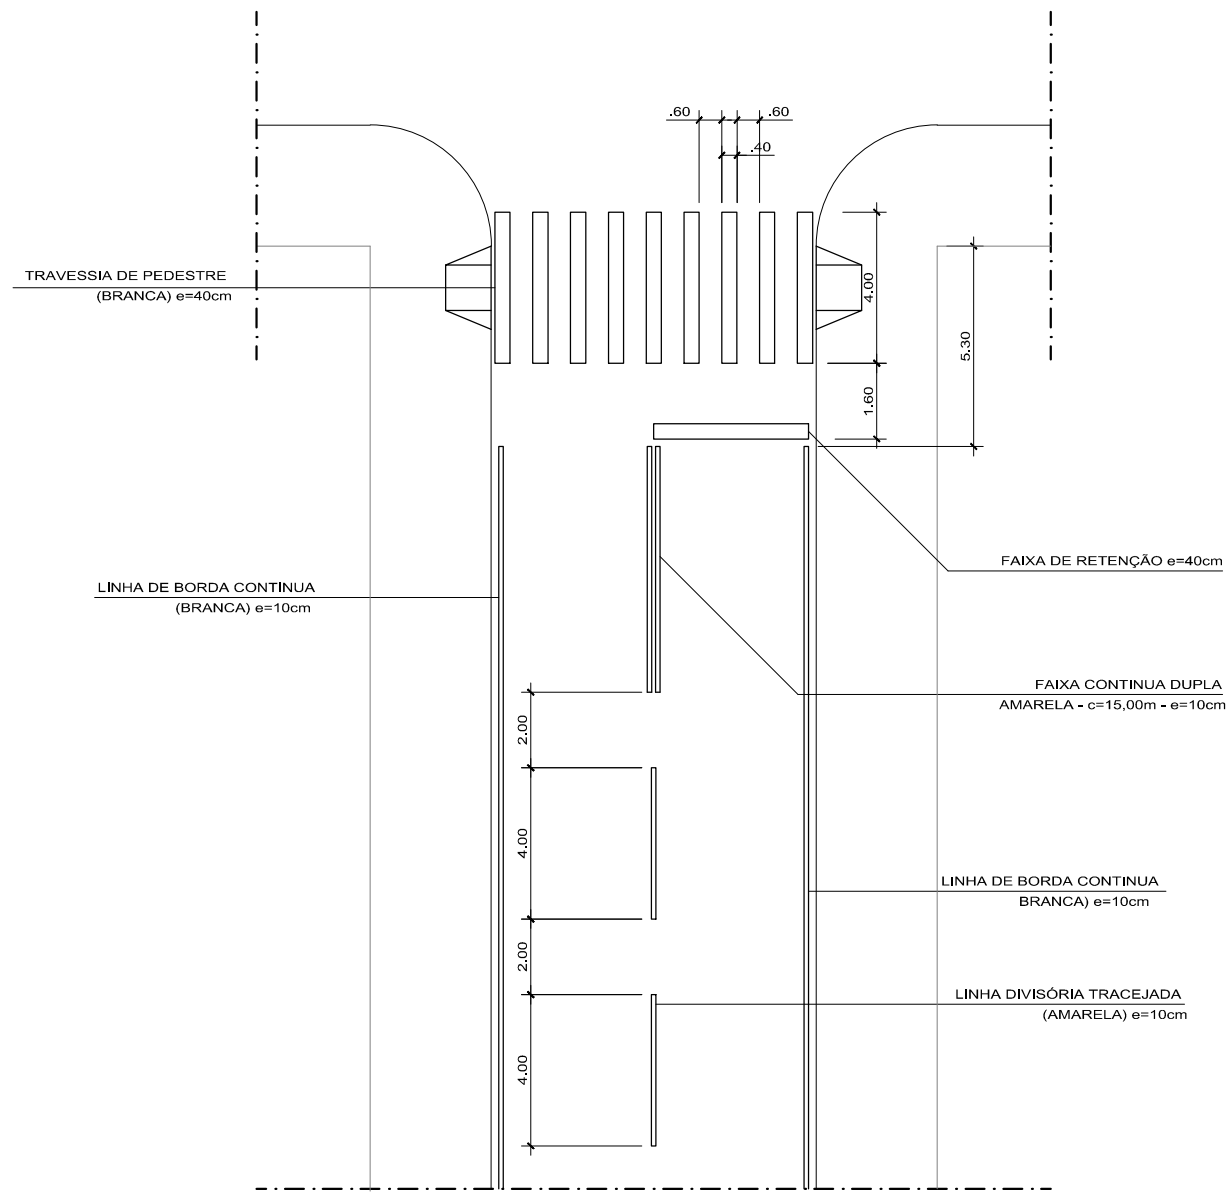

DETALHE SINALIZAÇÃO HORIZONTAL

ESCALA 1:50

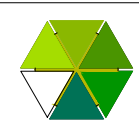

ASSOCIAÇÃO DOS MUNICÍPIOS DO SETENTRÃO PARAENSE

PROPRIETÁRIO:
PREFEITURA MUNICIPAL DE SÃO JORGE DO IVAÍ

OBRA:
PAVIMENTAÇÃO ASFÁLTICA / SINALIZAÇÃO VIÁRIA - TRAVESSA

P.Nº:
01

Nº P.
01

RESPONSÁVEL TÉCNICO:

DATA:
11/2018

DESENHO:
A.S.