

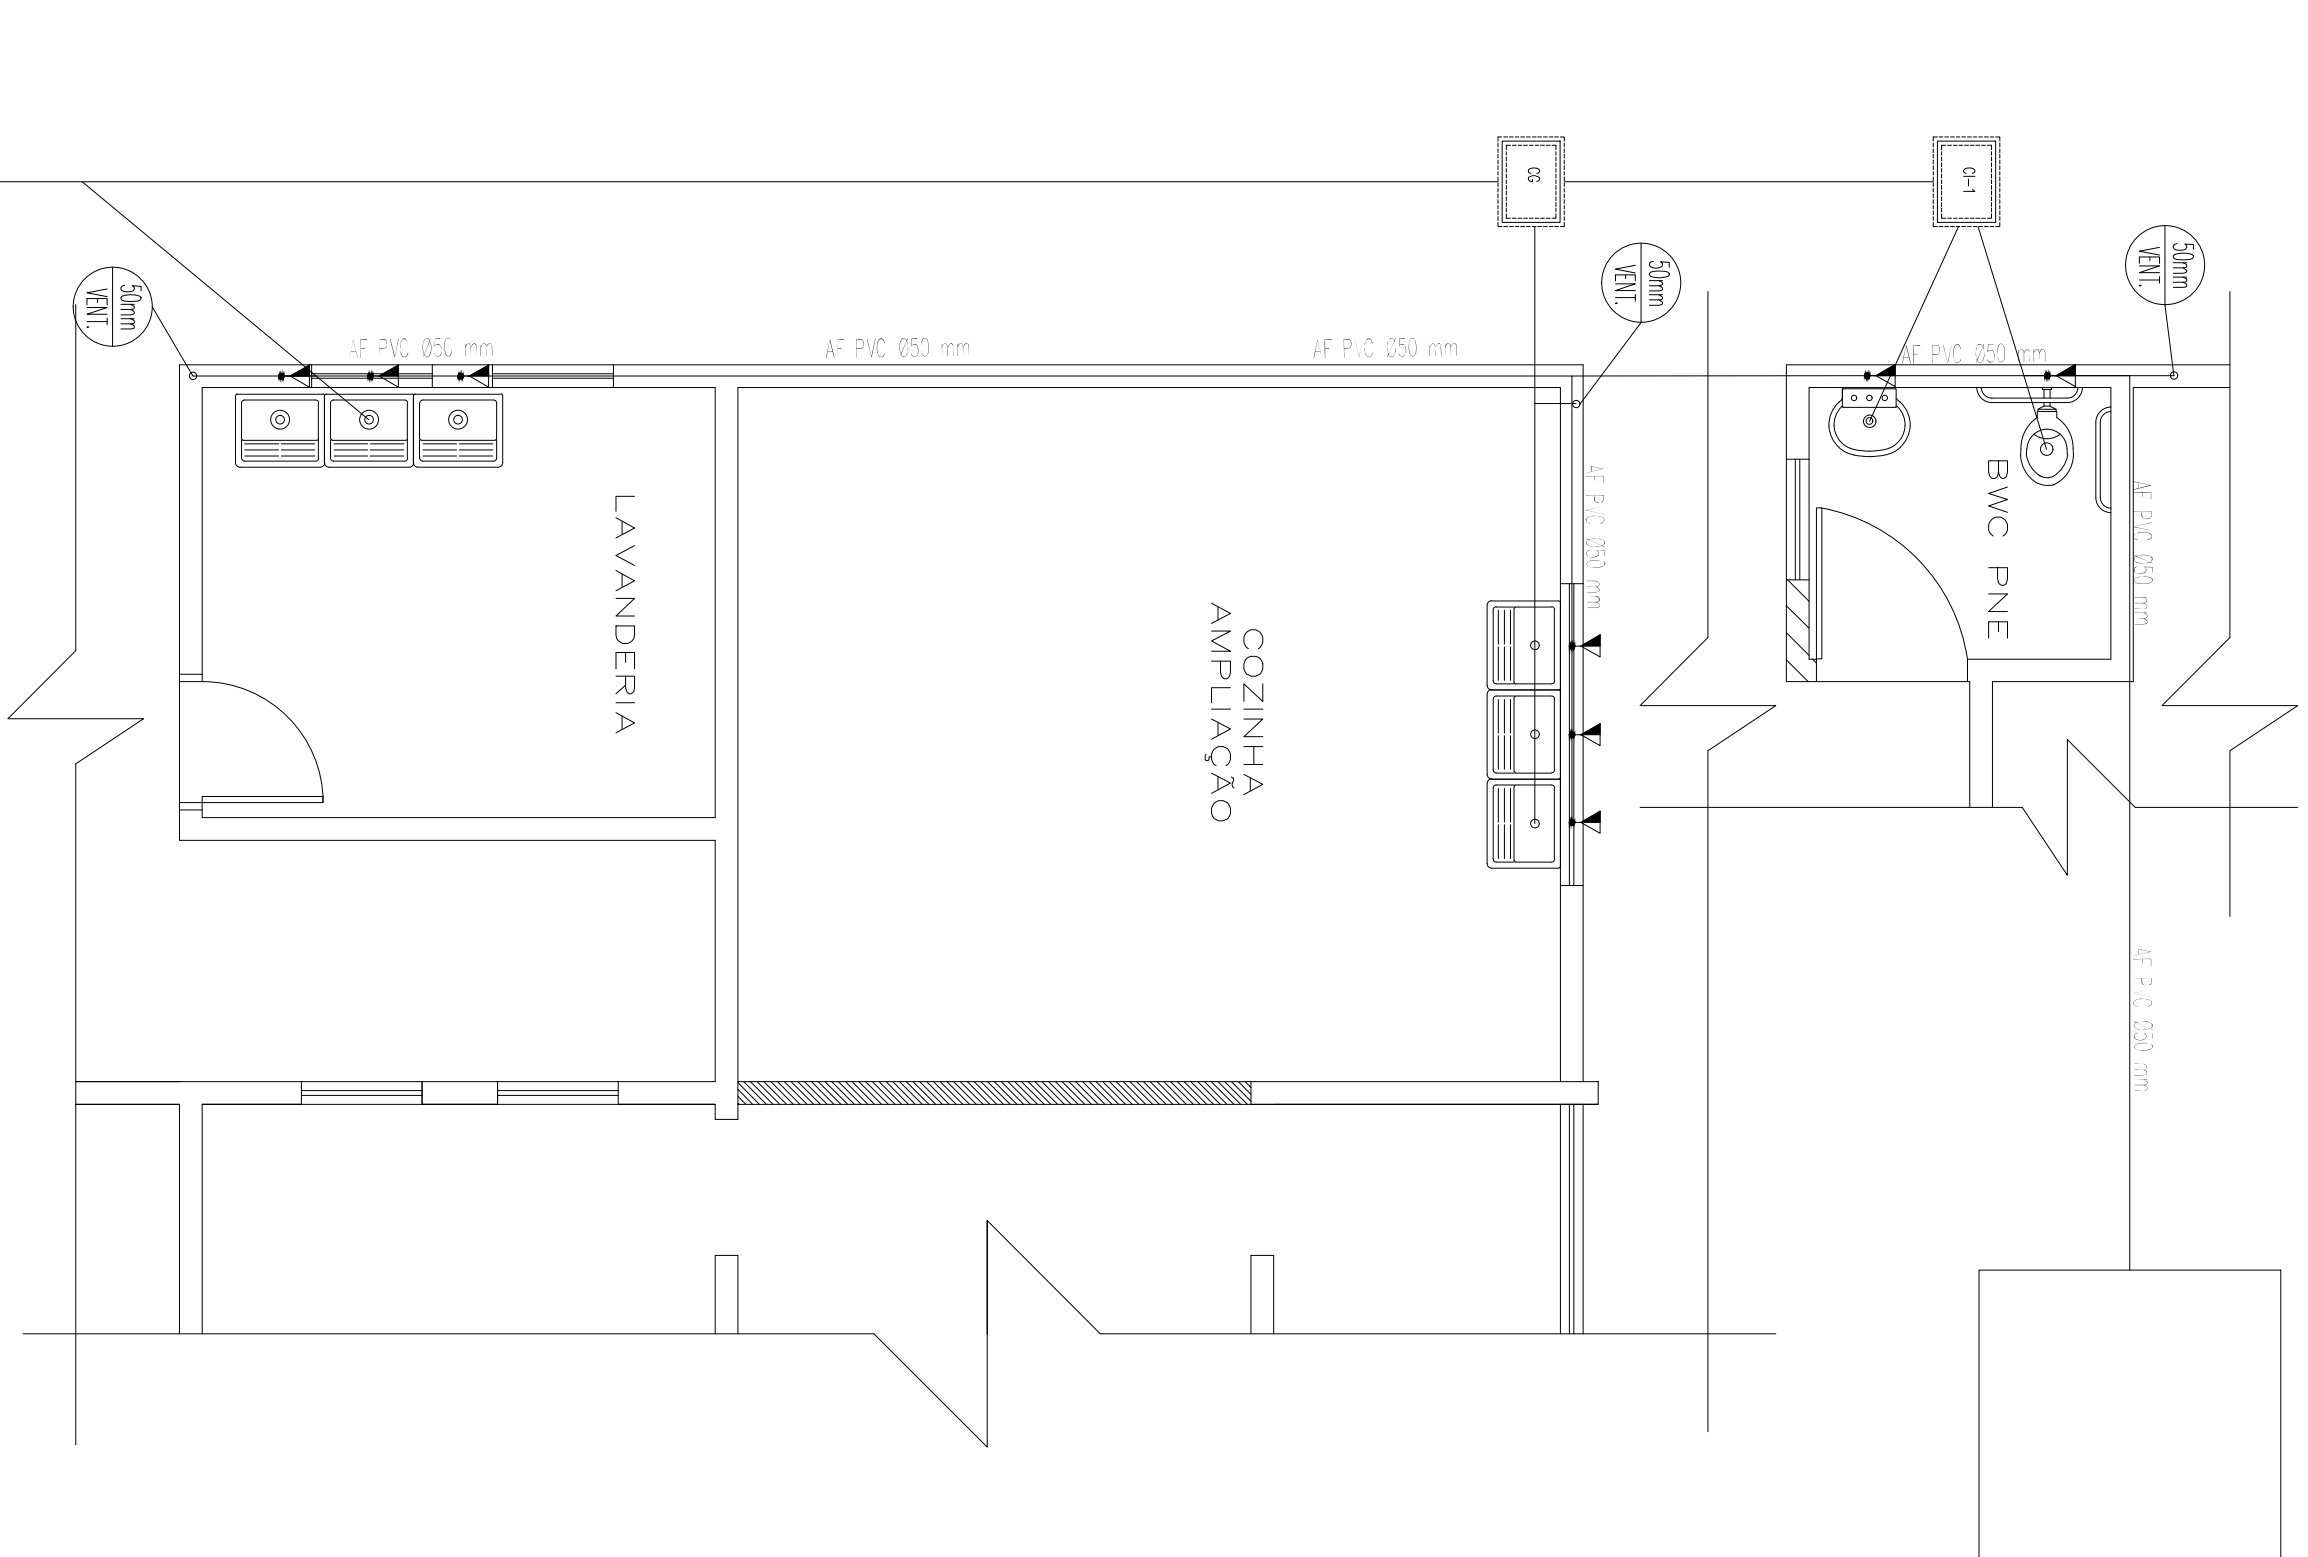
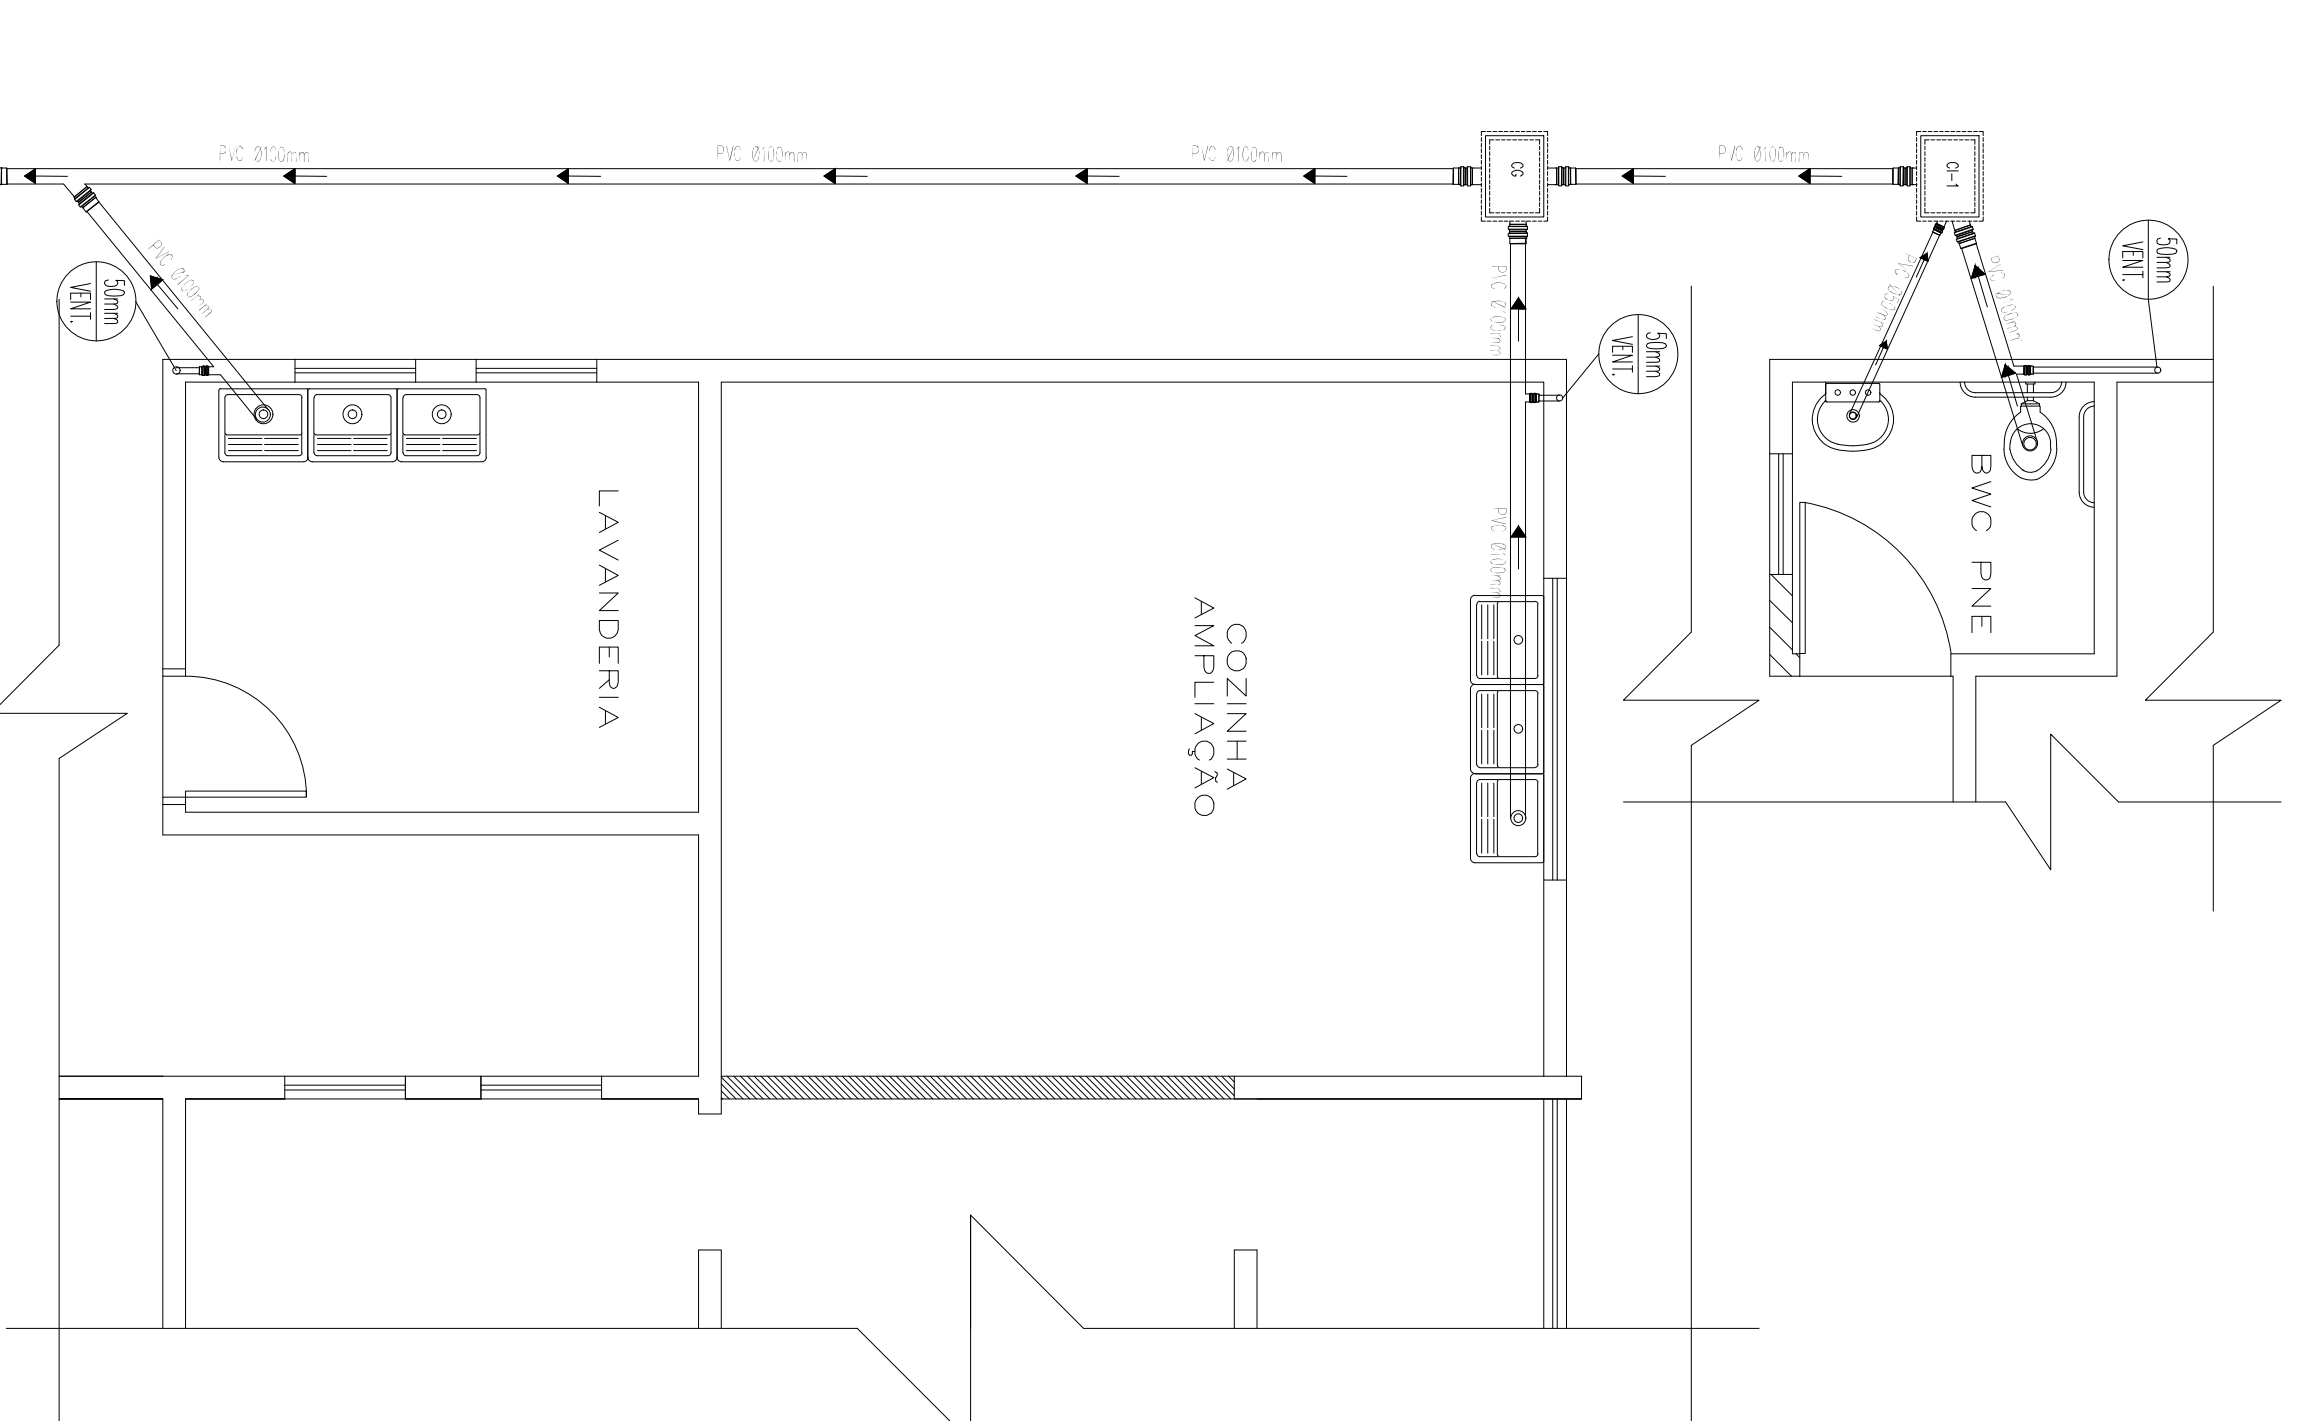
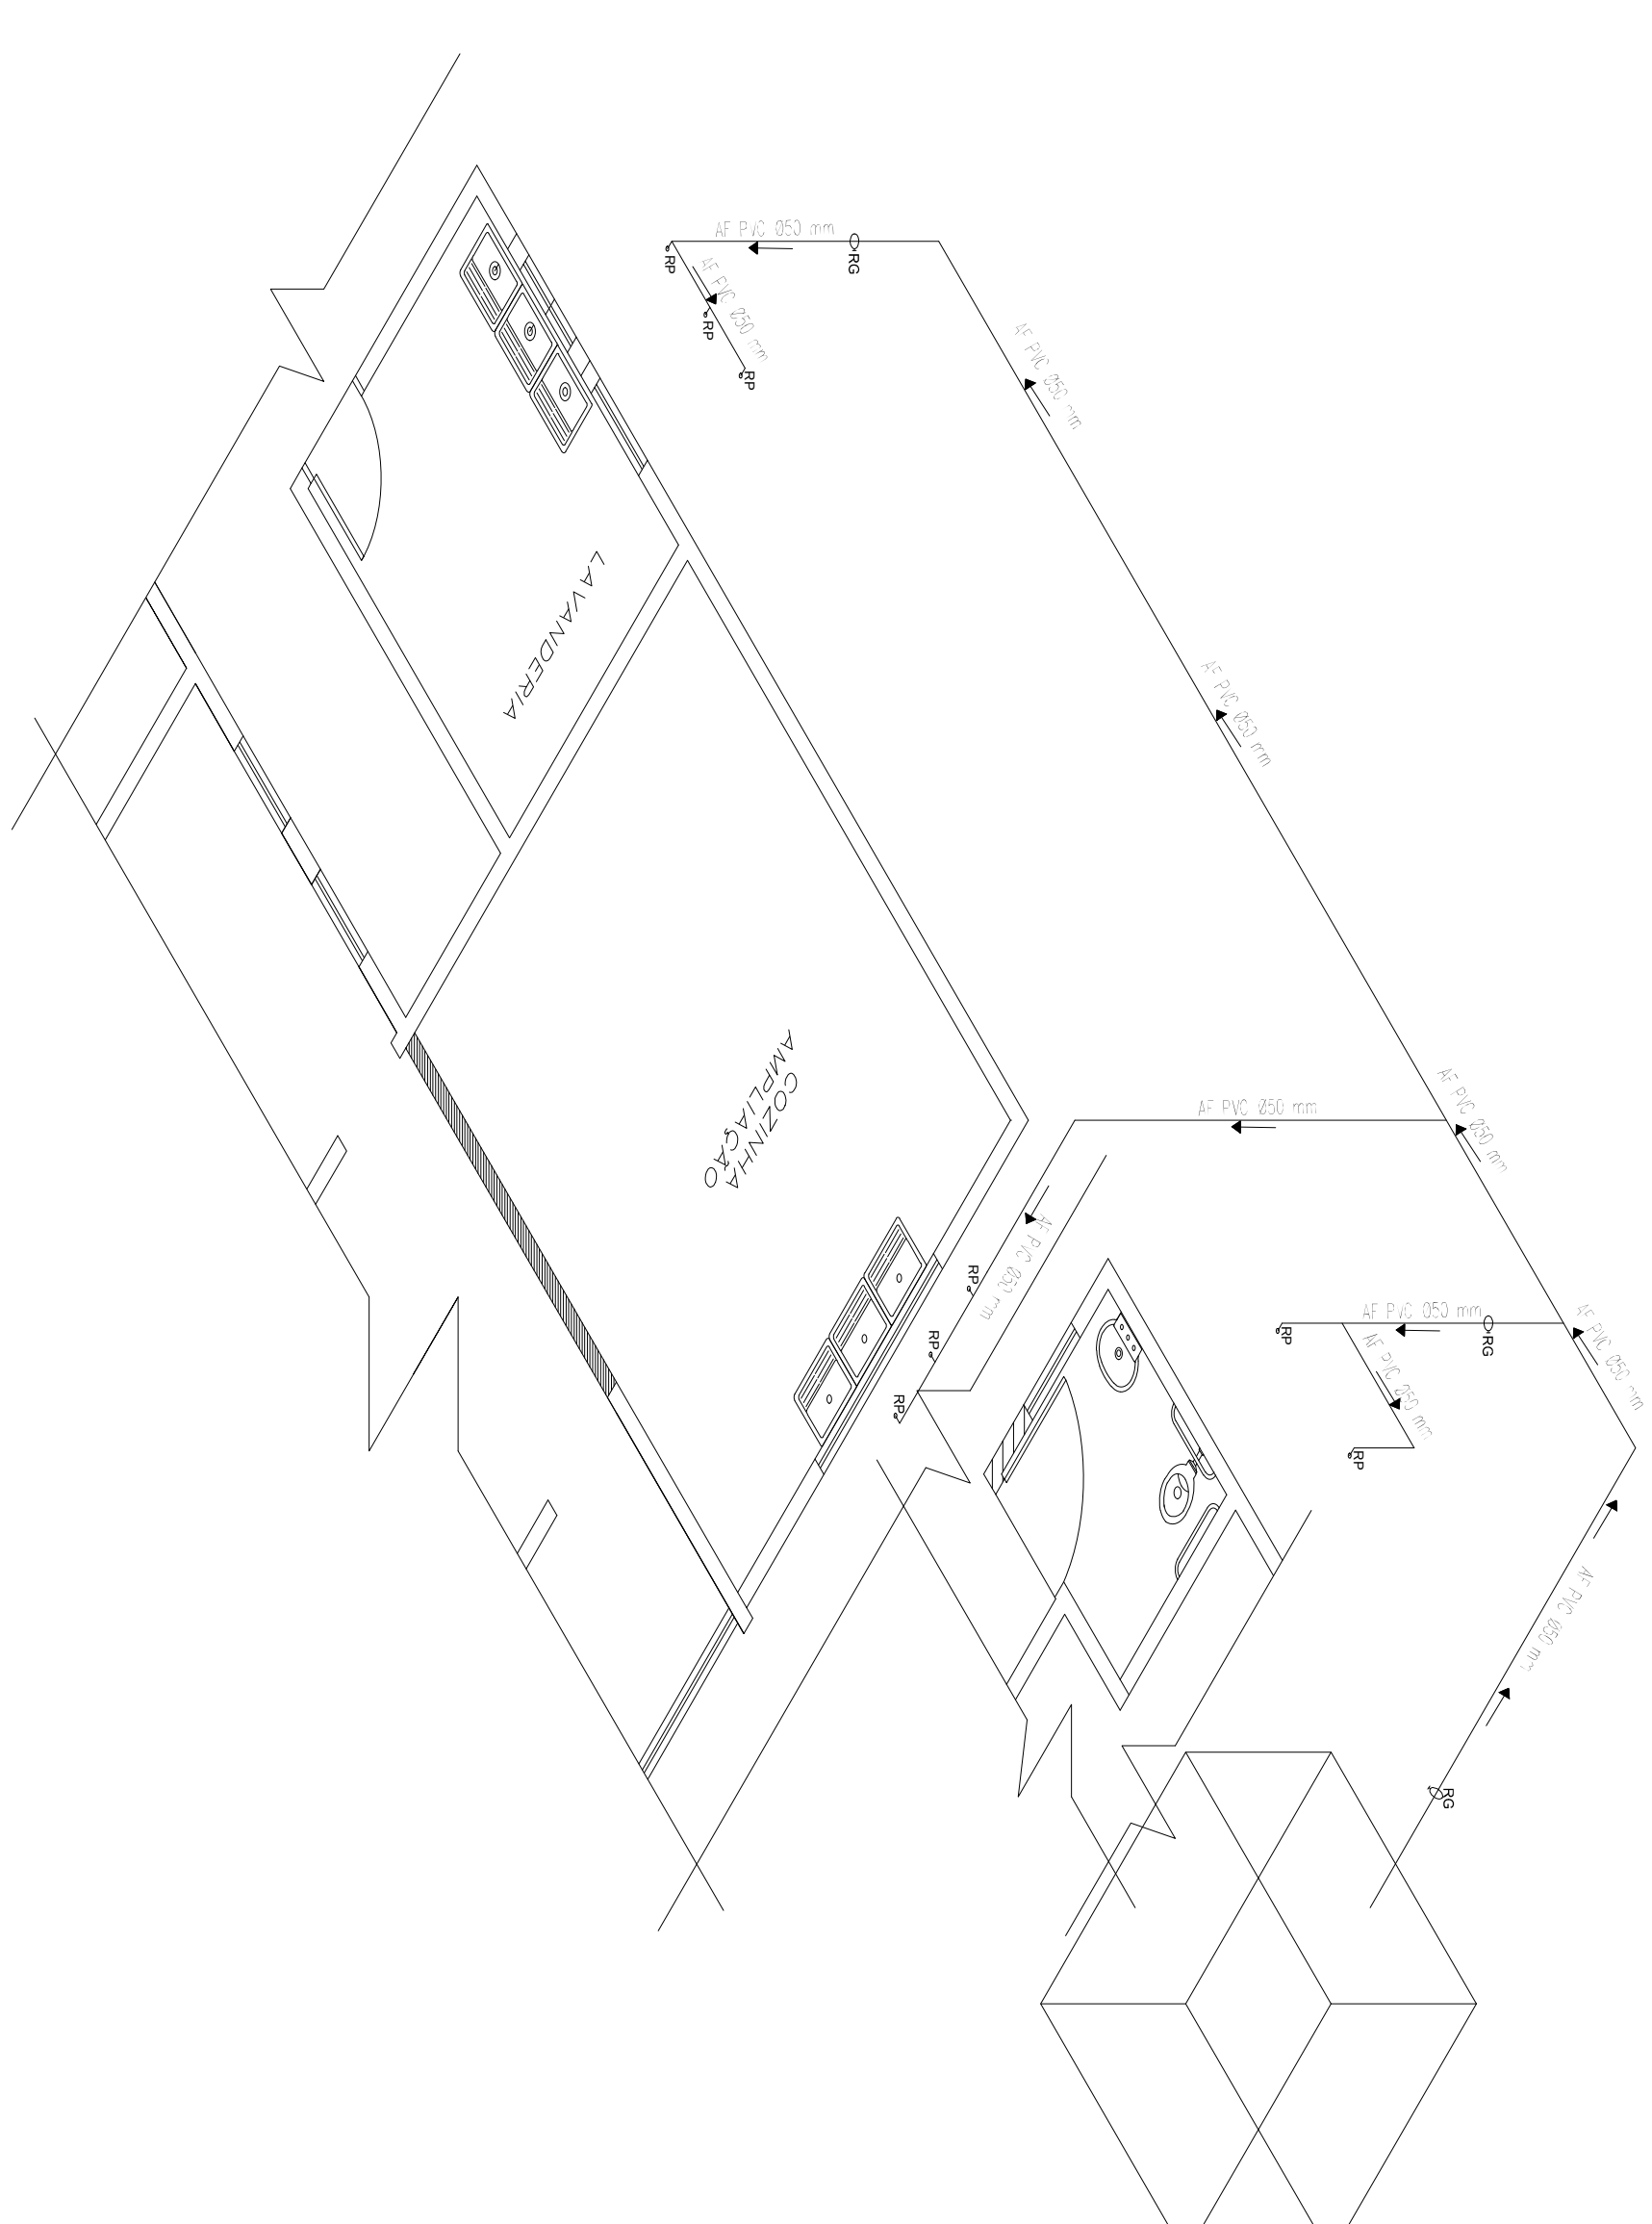
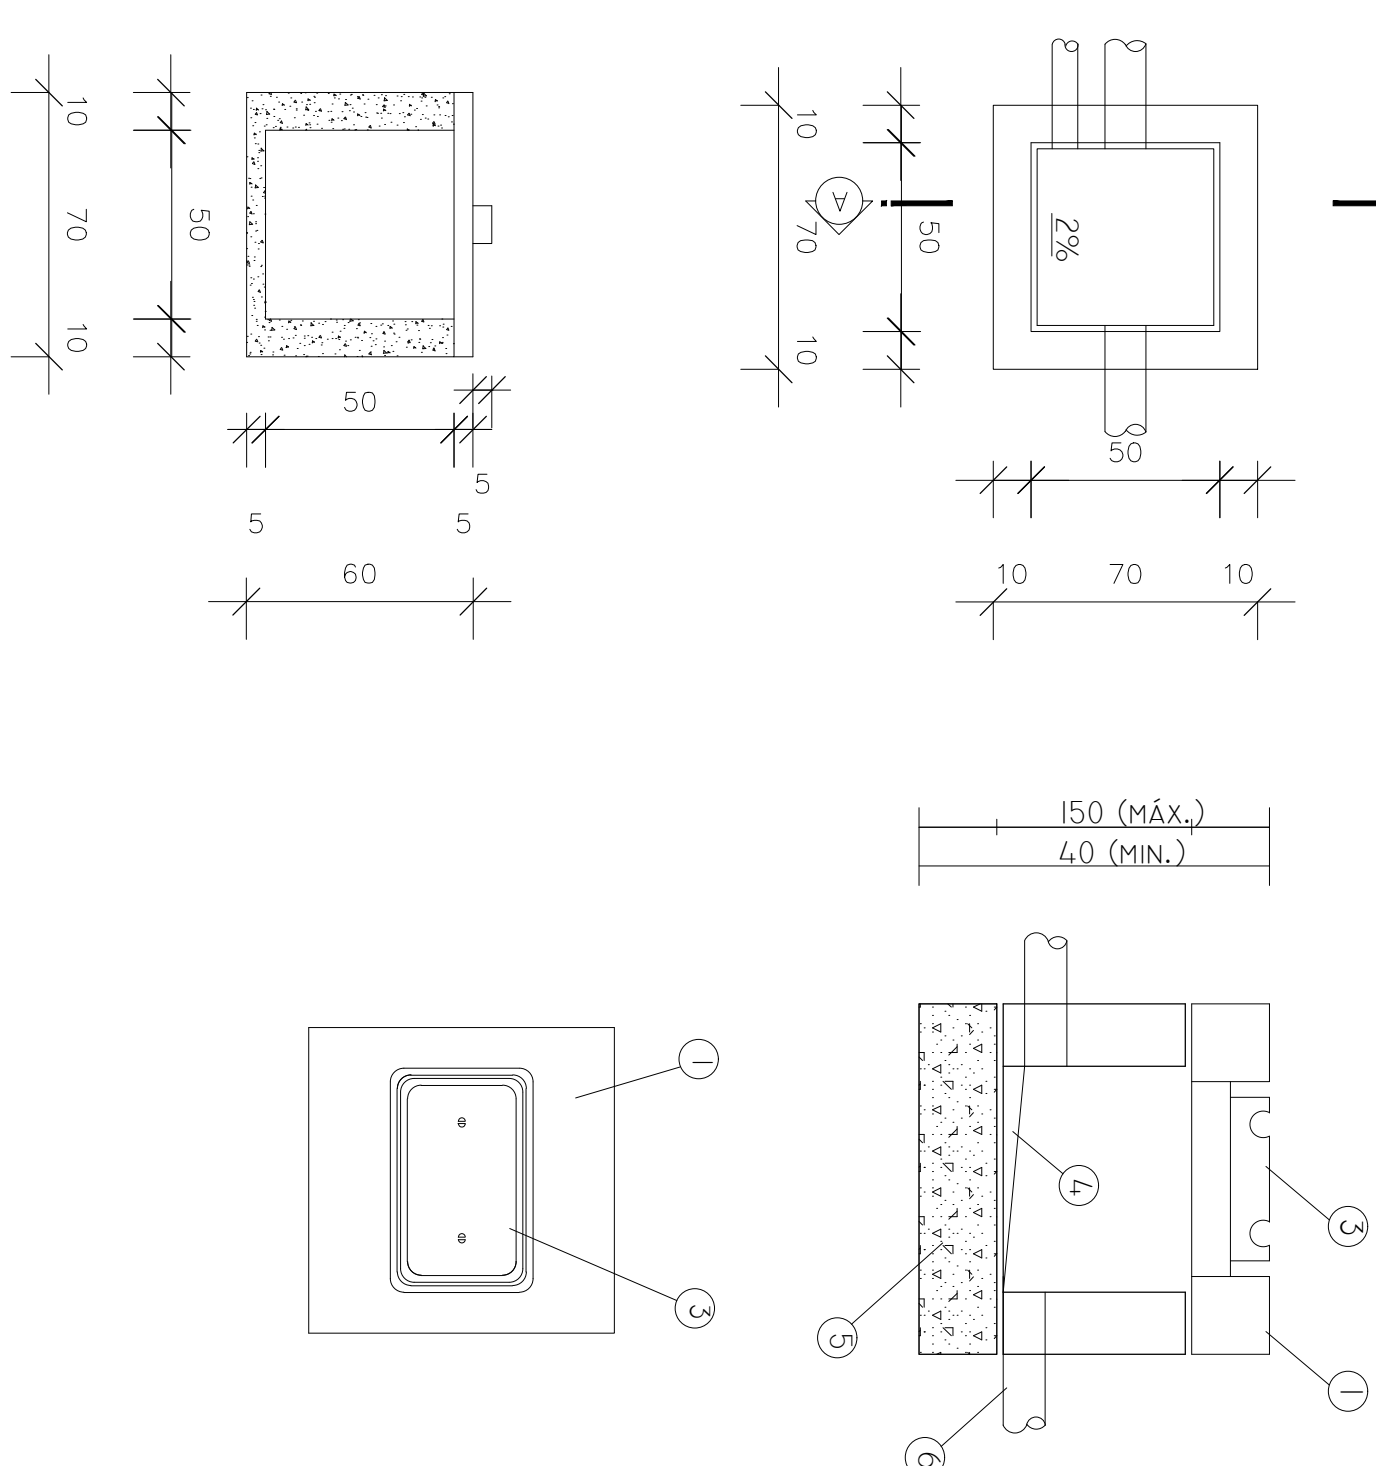


DET. ÁGUA FRIA
ESCALA 1:50DET. ESGOTO SANITÁRIO
ESCALA 1:50


DET. ISOMÉTRICO
AGUA FRIA
ESCALA 1:50

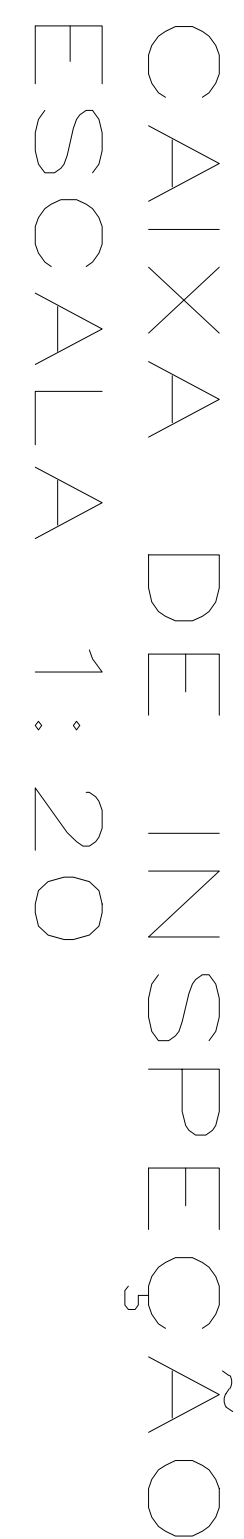



ITEM	LEG.	DENOMINAÇÃO
①		LAJE DE CONCRETO ARMADO
②		CONCRETO
③		TAMPÃO FF OU CONCRETO
④		ENCHIMENTO
⑤		CONCRETO MAGRO
⑥		TUBULAÇÃO

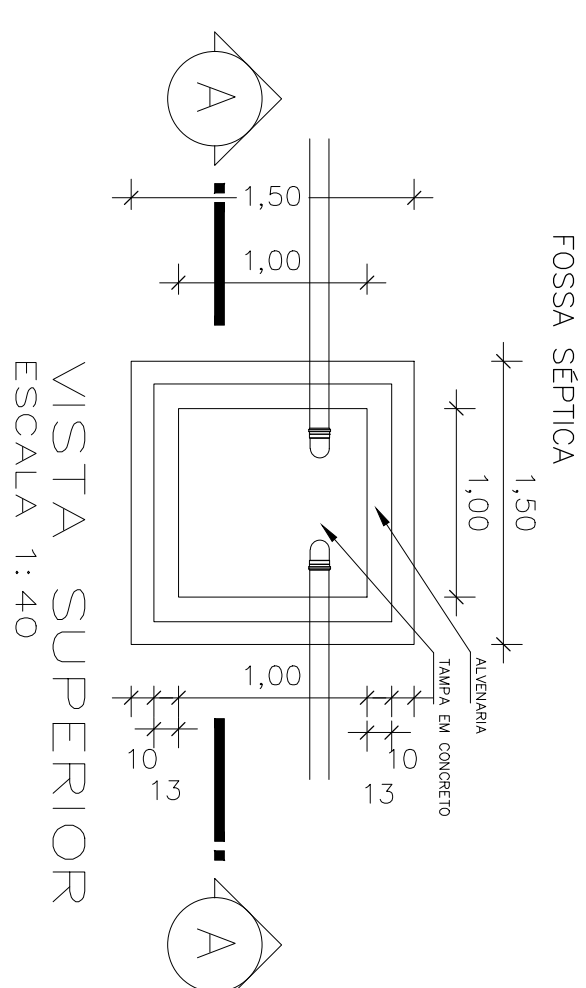

VISTA SUPERIOR
ESCALA 1:40

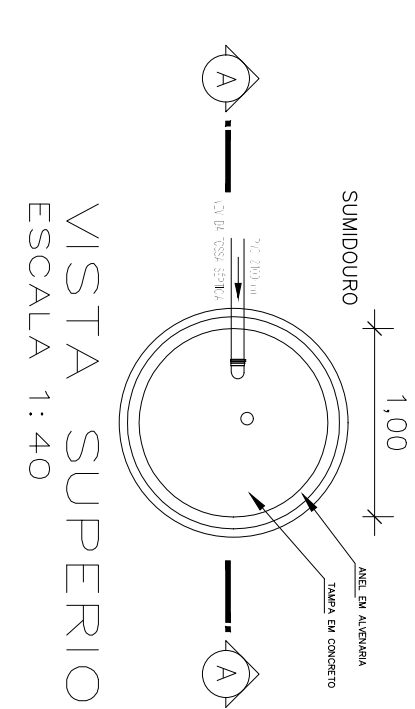

VISTA SUPERIOR
ESCALA 1:40

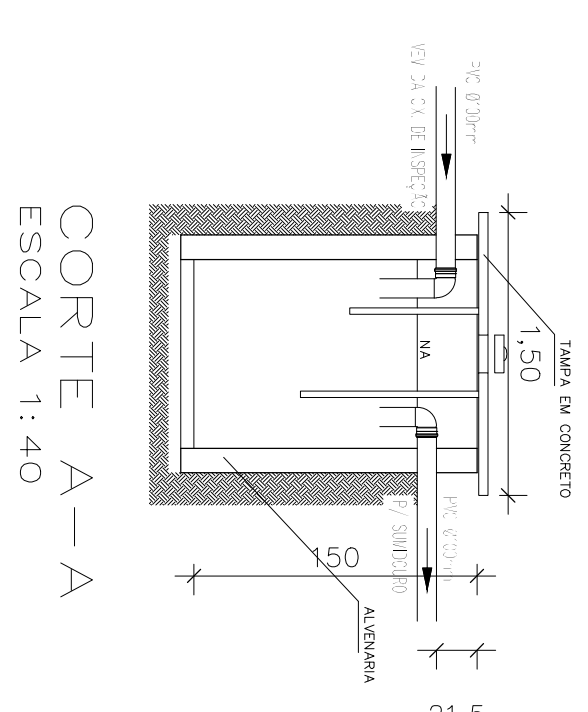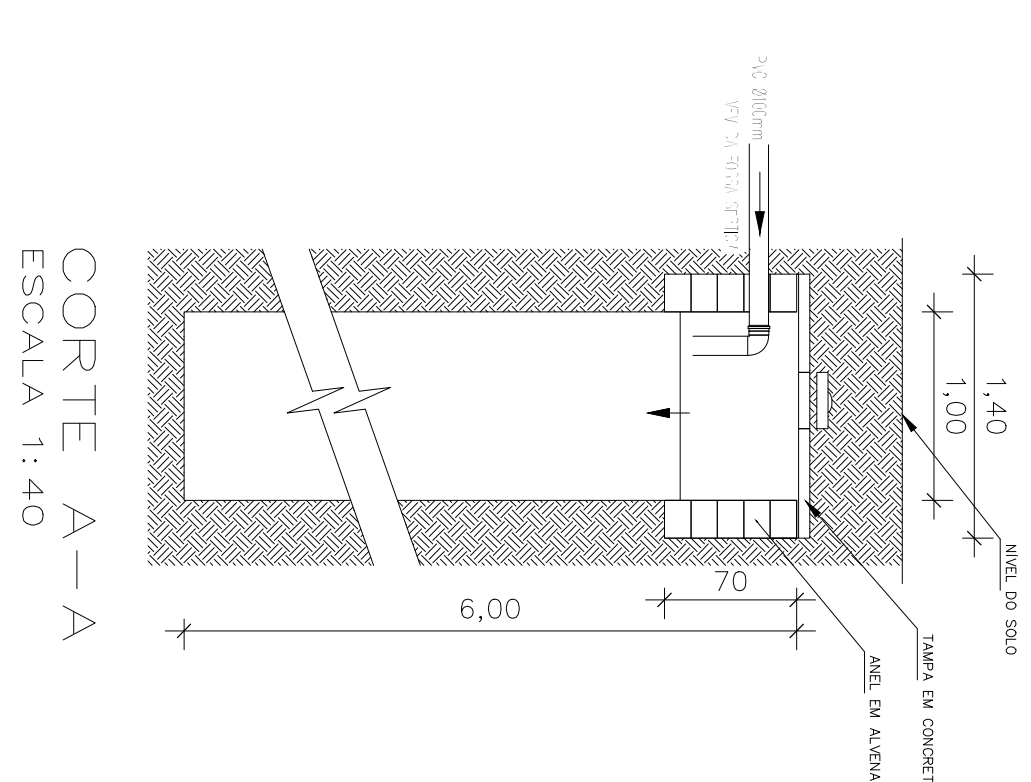CORTE A-A
ESCALA 1:40CORTE A-A
ESCALA 1:40

LEGENDA

- | | |
|---|------------------------|
|  | TUBULACAO QUE SOBEE |
|  | TUBULACAO QUE DESCENDE |
| CI | CAIXA DE INSPECCAO |
| CG | CAIXA DE GORDURA |
| CS | CAIXA SIFONADA |
| VD | VALVULA DESCARGA |
| RG | REGISTRO DE GAVETA |
| RP | REGISTRO DE PRESSAO |
|  | HIDROMETRO |
|  | VENTILACAO |

[illegible]