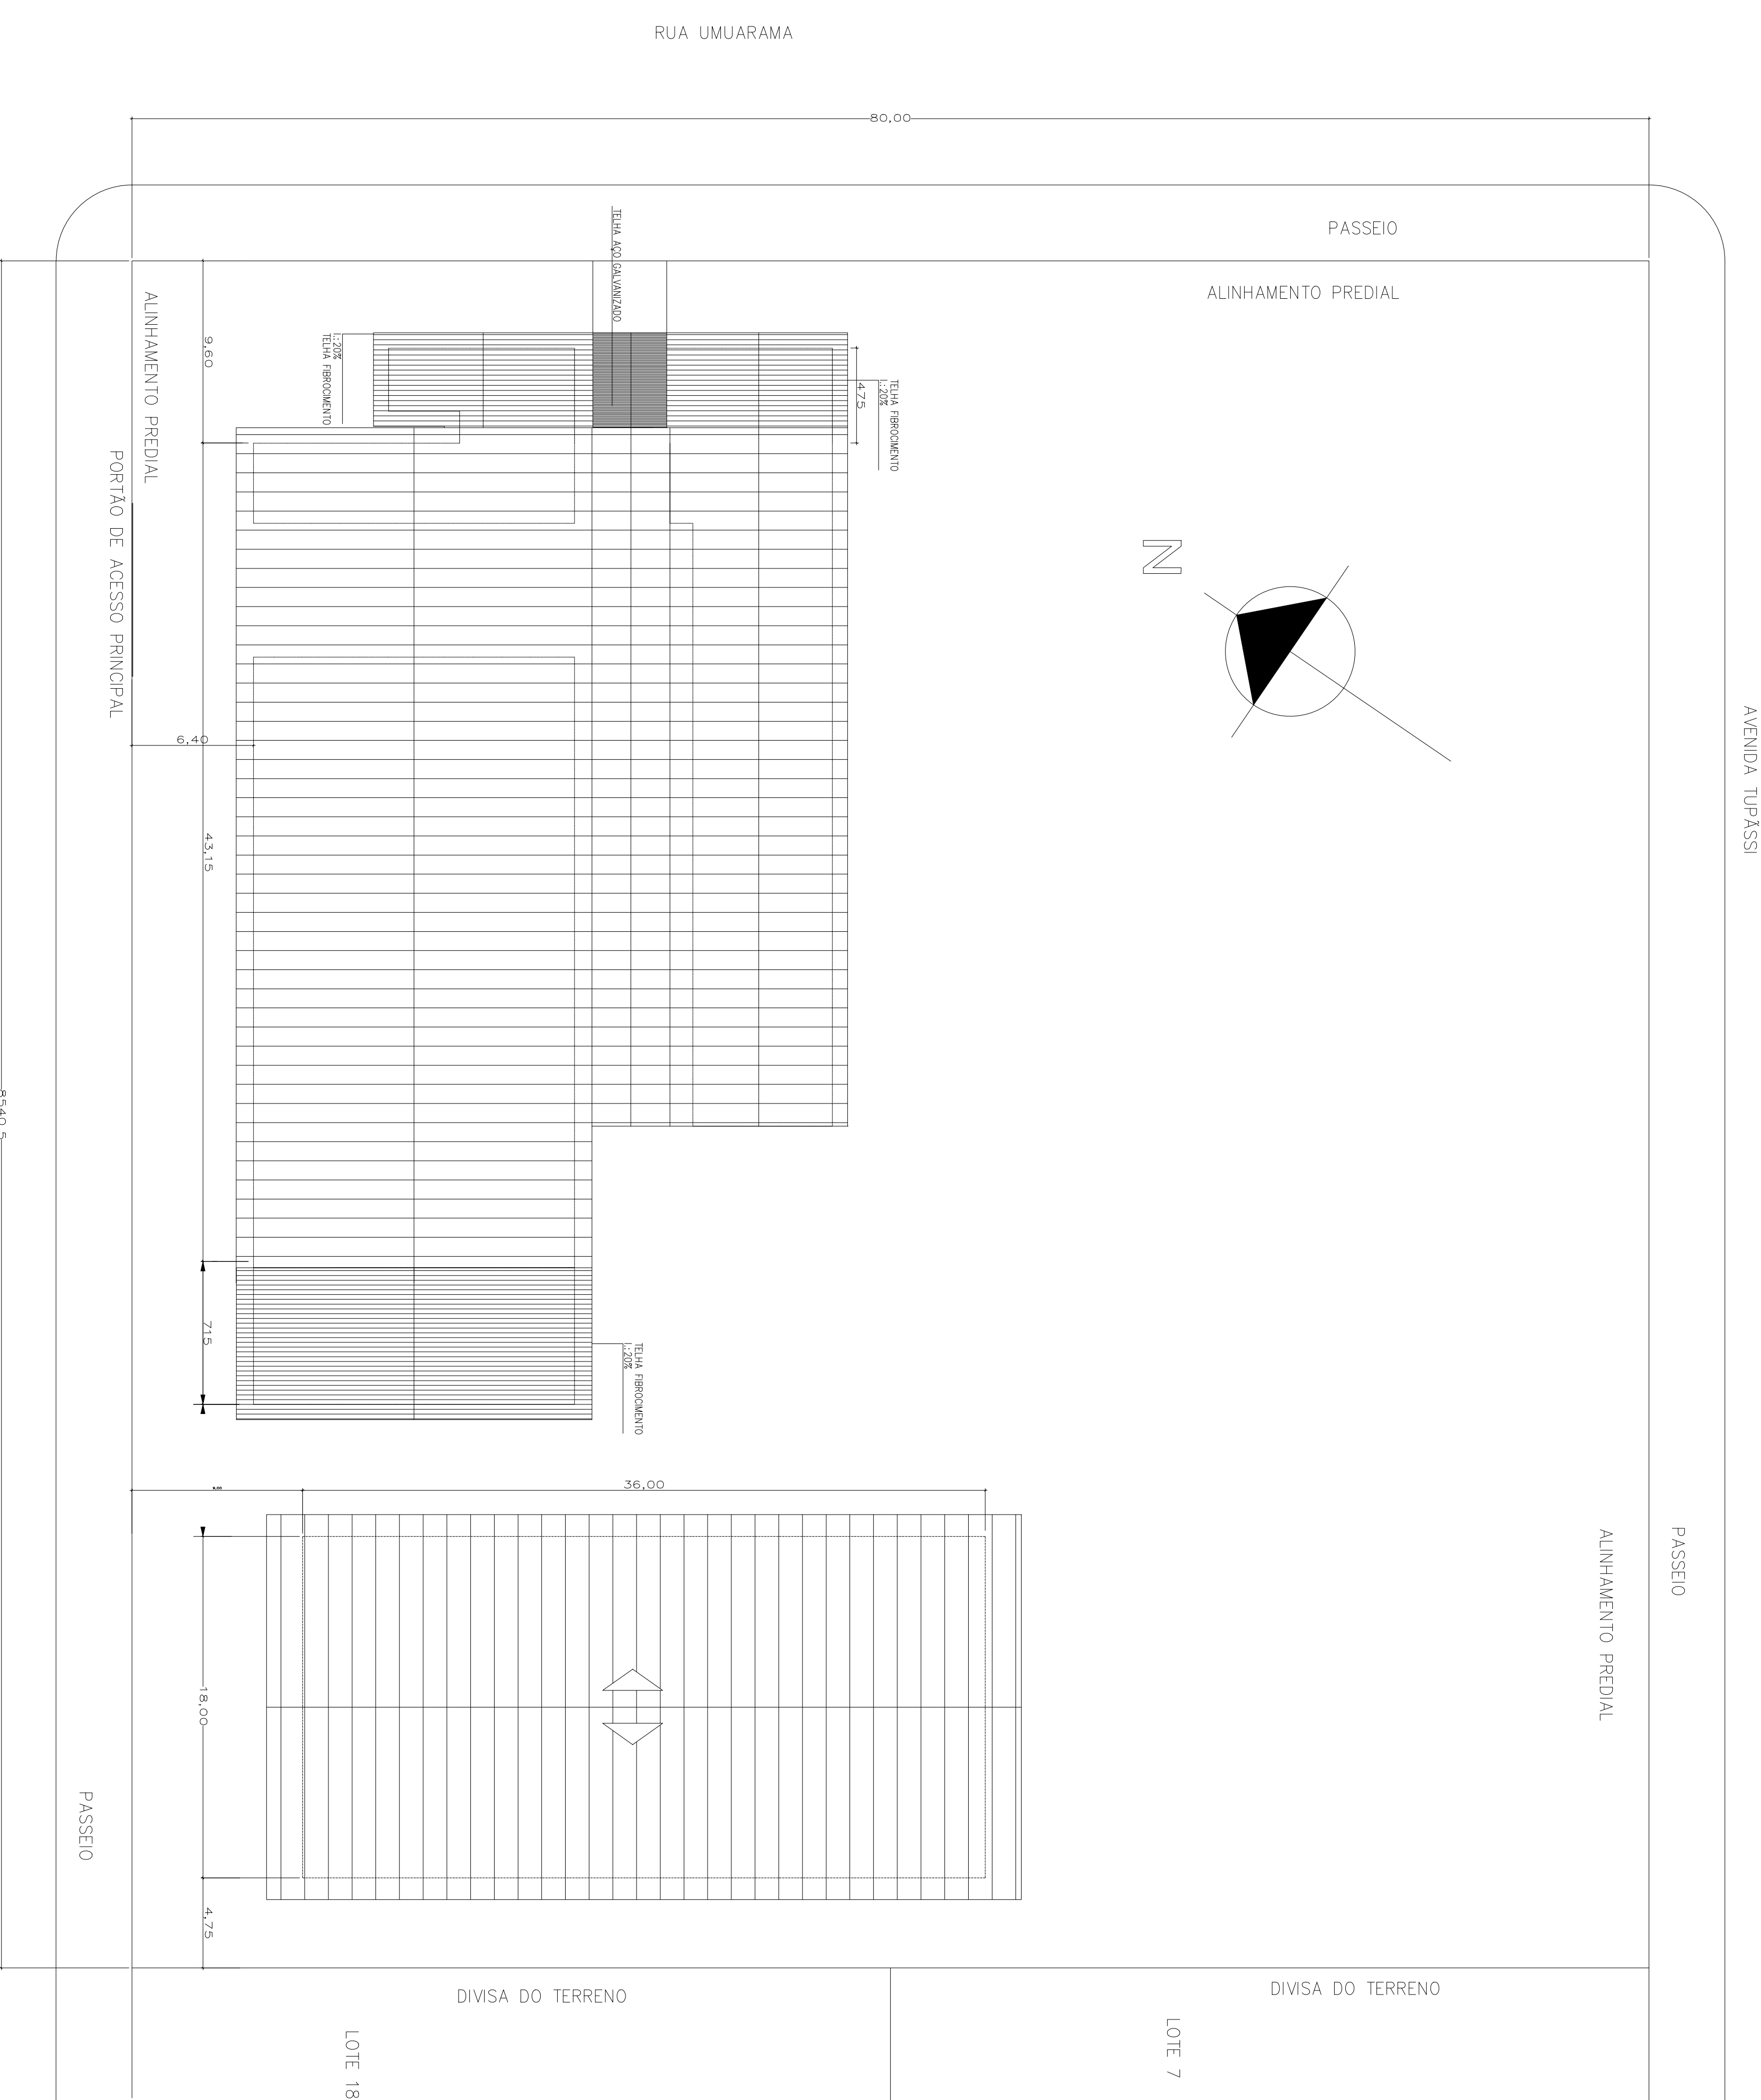
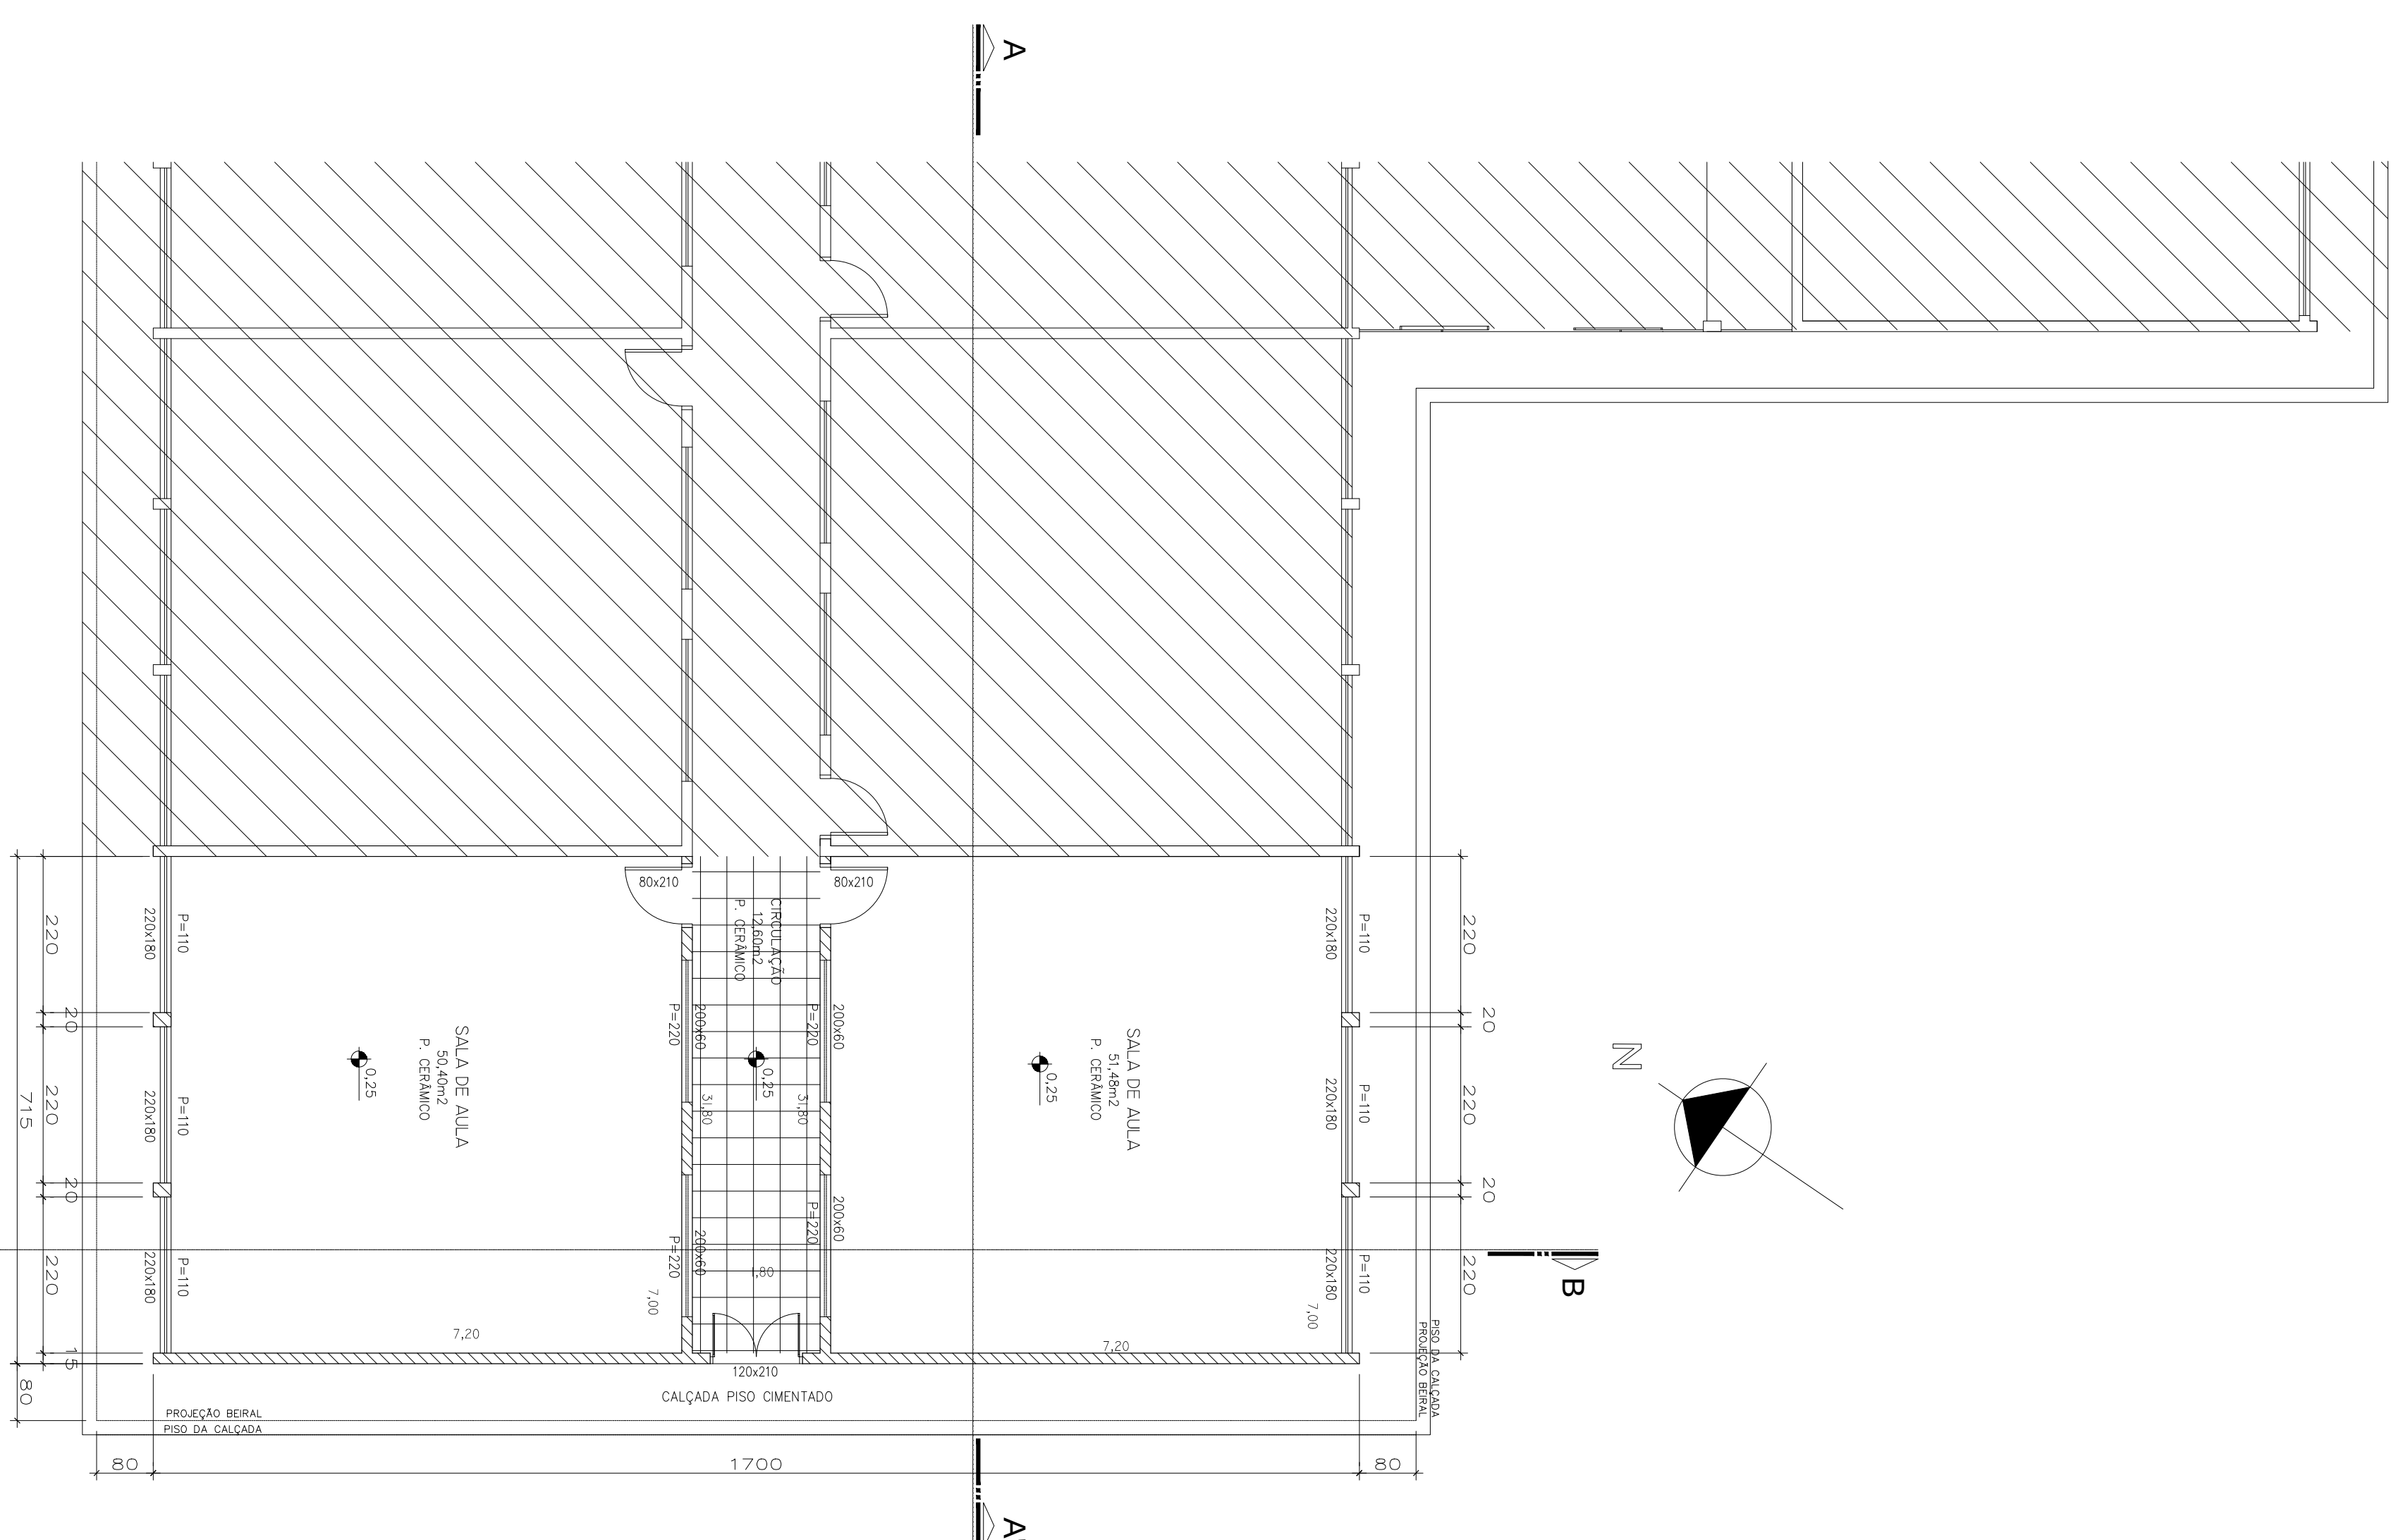
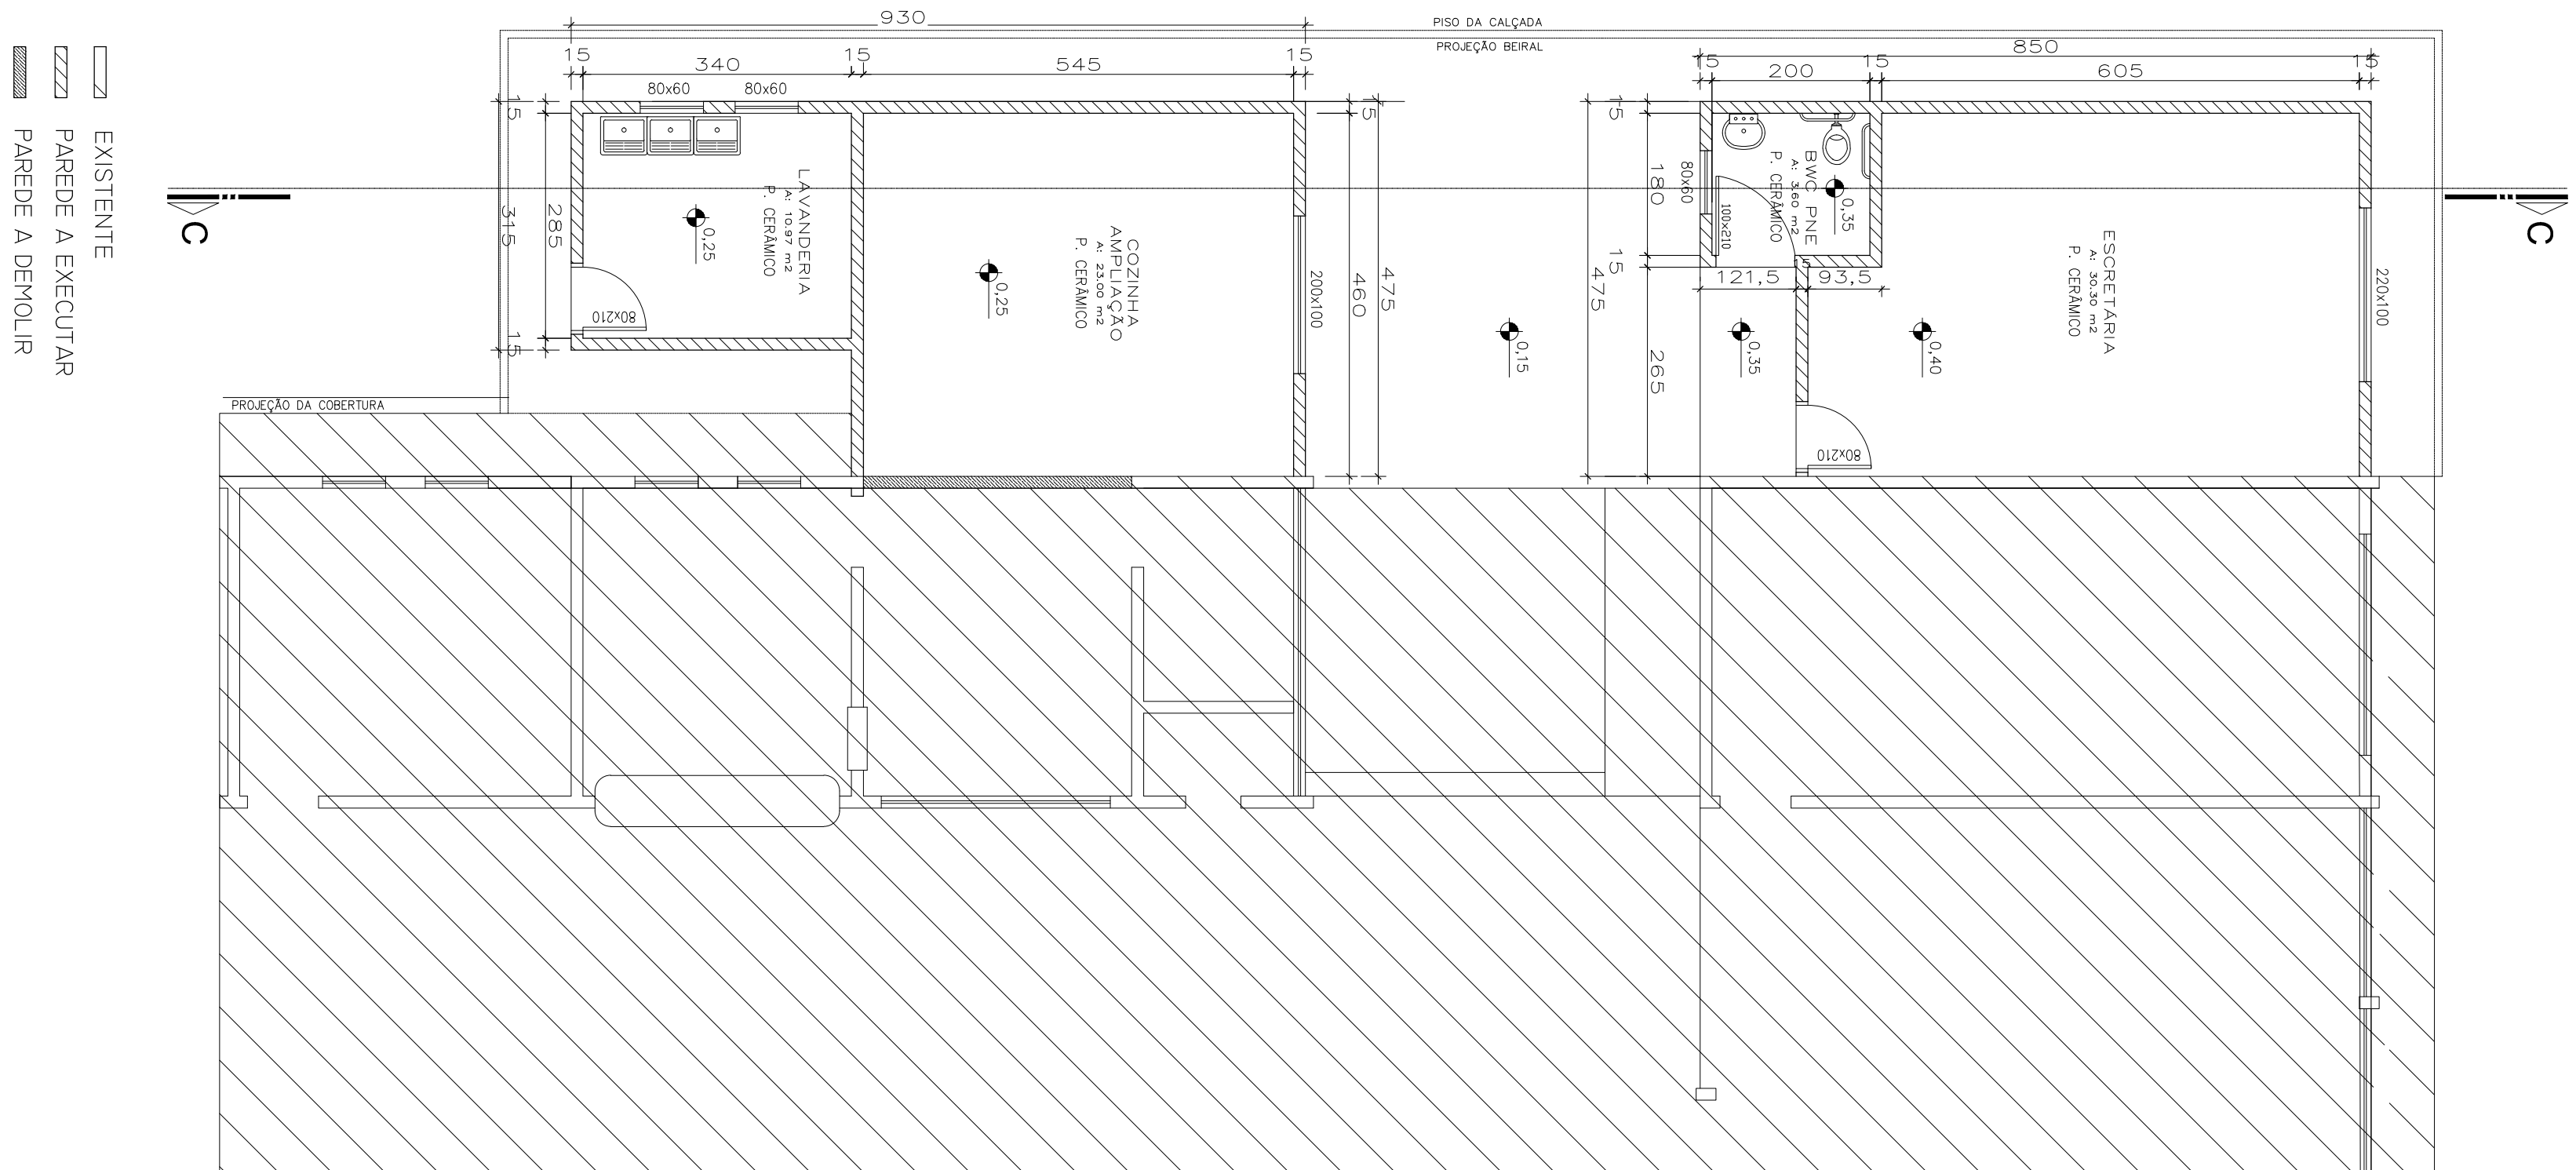
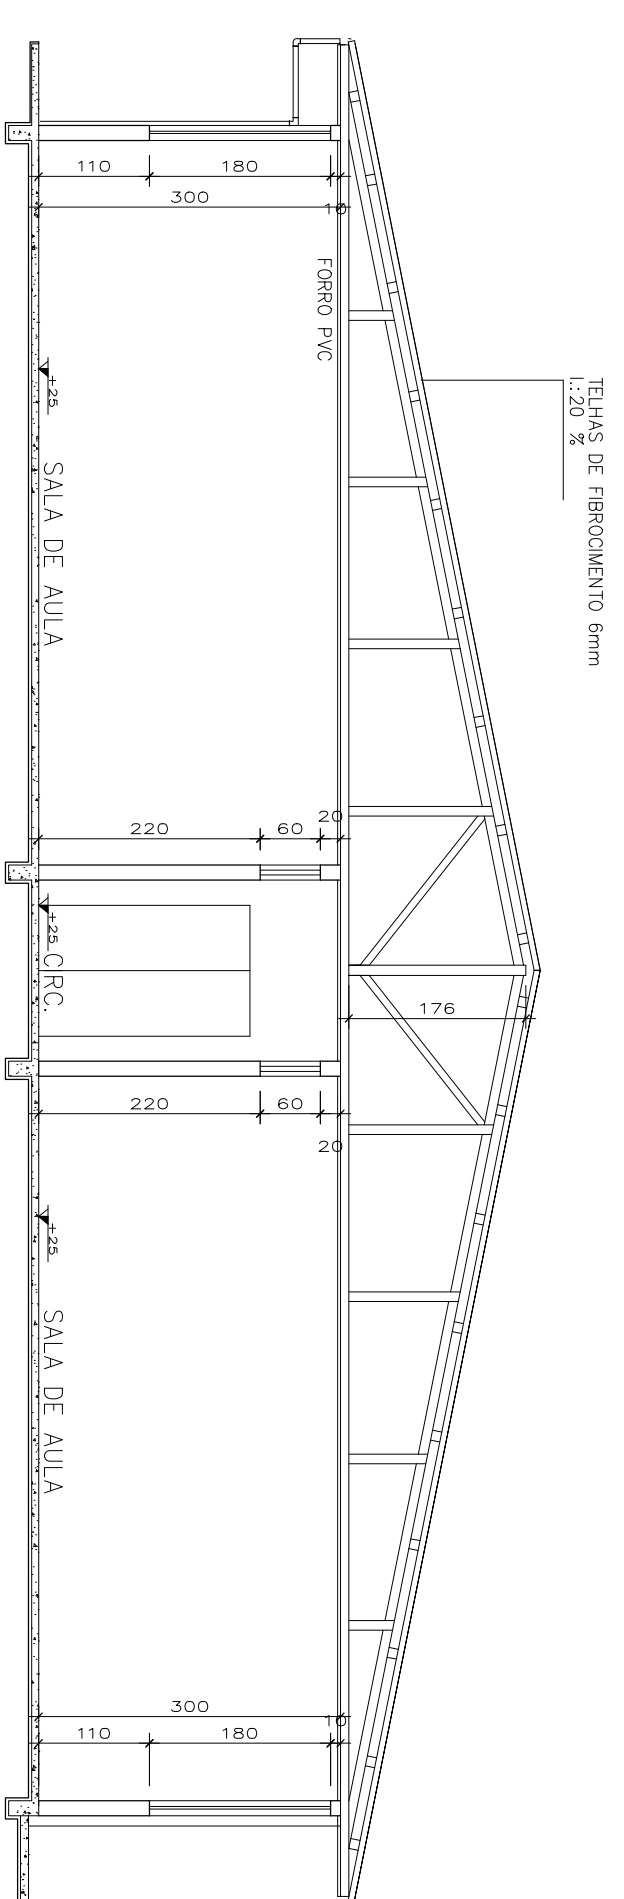
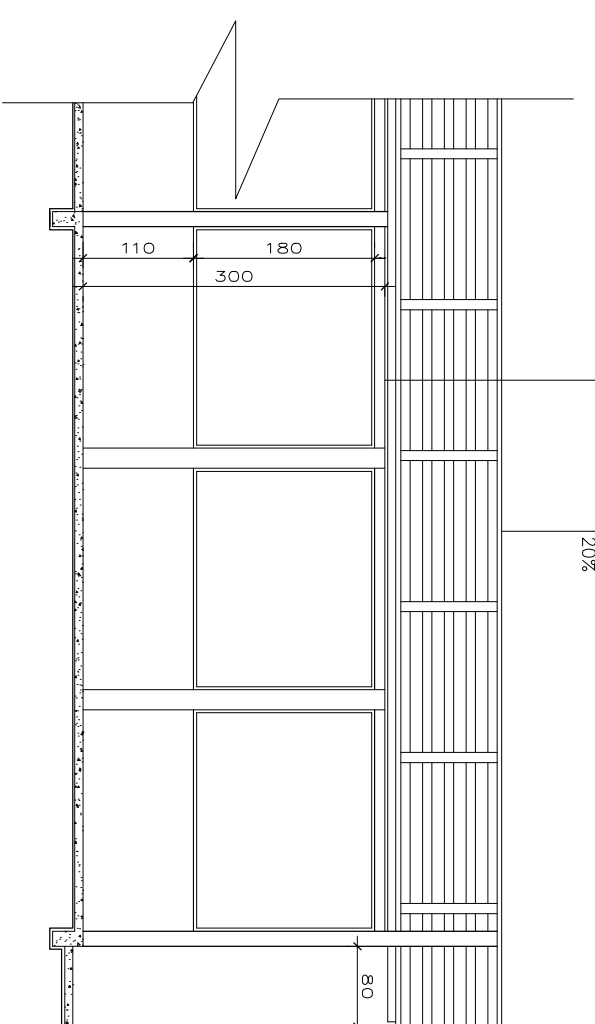
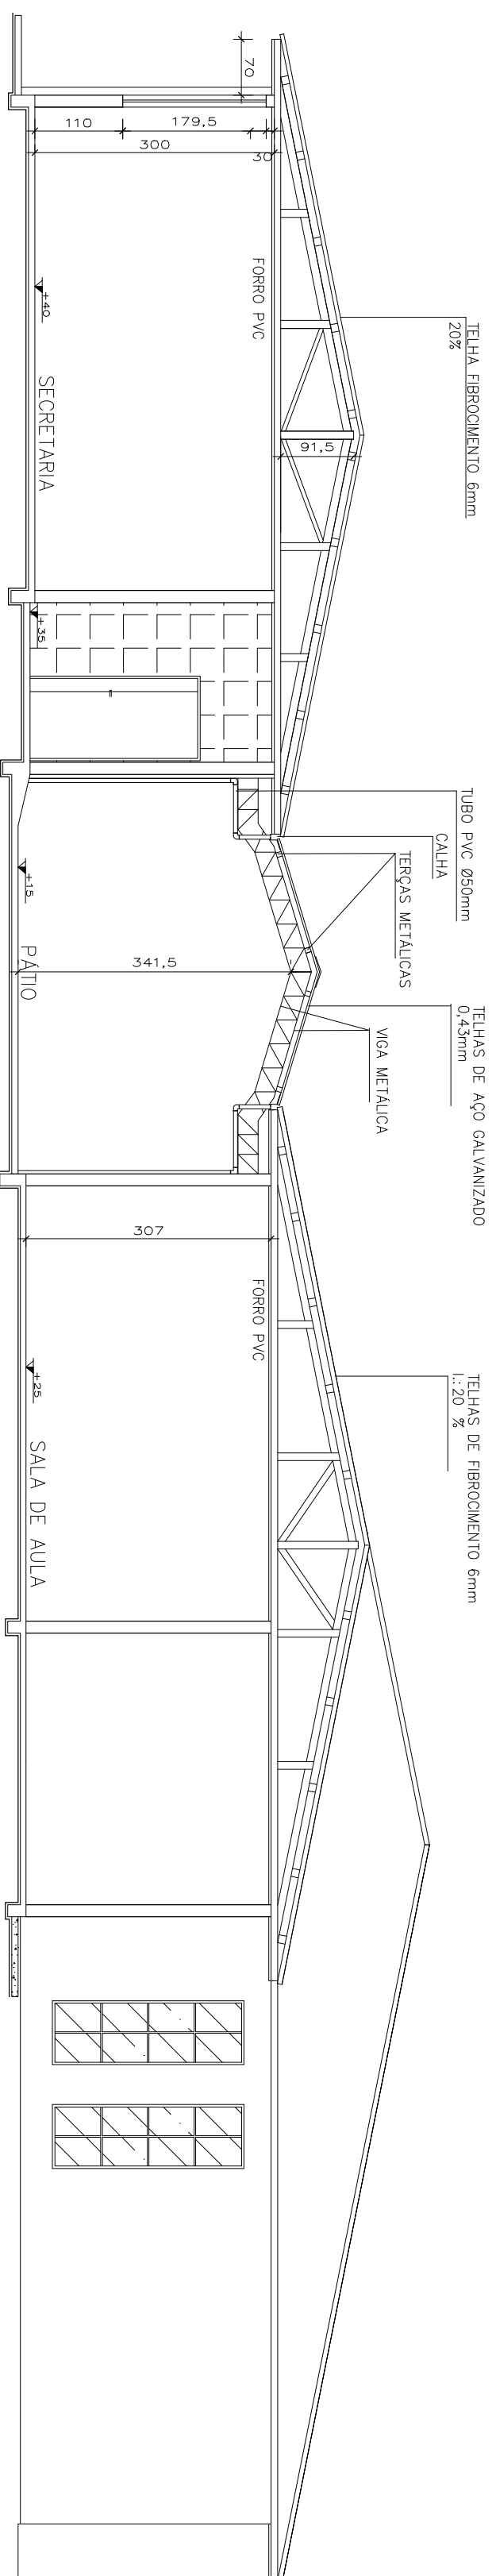
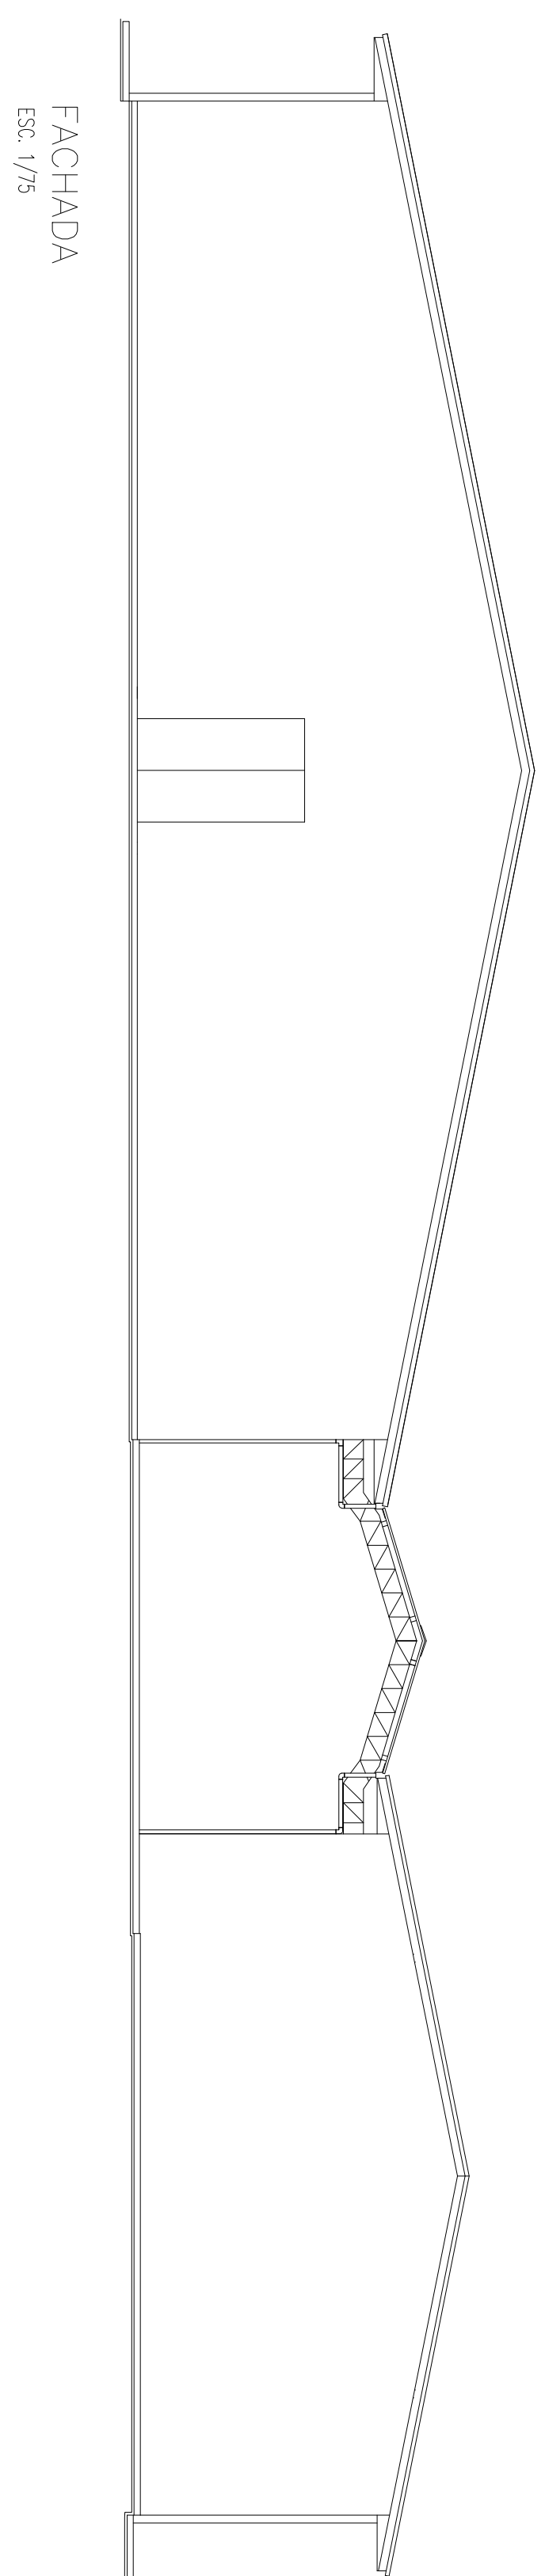


PLANTA BAIXA REFORMA
ESC. 1/75

ESC. 1/75

CORTE BB
ESC. 1/75CORTE AA'
ESC. 1/75CORTÉ CC
ESC. 1/75FACHADA
ESC. 1/75

SITUAÇÃO E COBERTURA FUTURA
ESC. 1/200

ESC. 1/200

ESTATÍSTICA	
ÁREA DO LOTE	7.500,00 m ²
ÁREA CONSTRUIDA	1.208,99m ²
ÁREA A CONSTRUIR	210,07 m ²
ÁREA TOTAL	1.419,06m ²
CORRESPONDENTE DE APROVEITAMENTO	0,197
TAXA DE OCUPAÇÃO	19,70 %
FONTE: PROJETOS	

ESCOLA MUNICIPAL

PROJETO ARQUITÔNICO

[illegible]