




DETALHE - CRUZAMENTO C01  
ESCALA 1:125

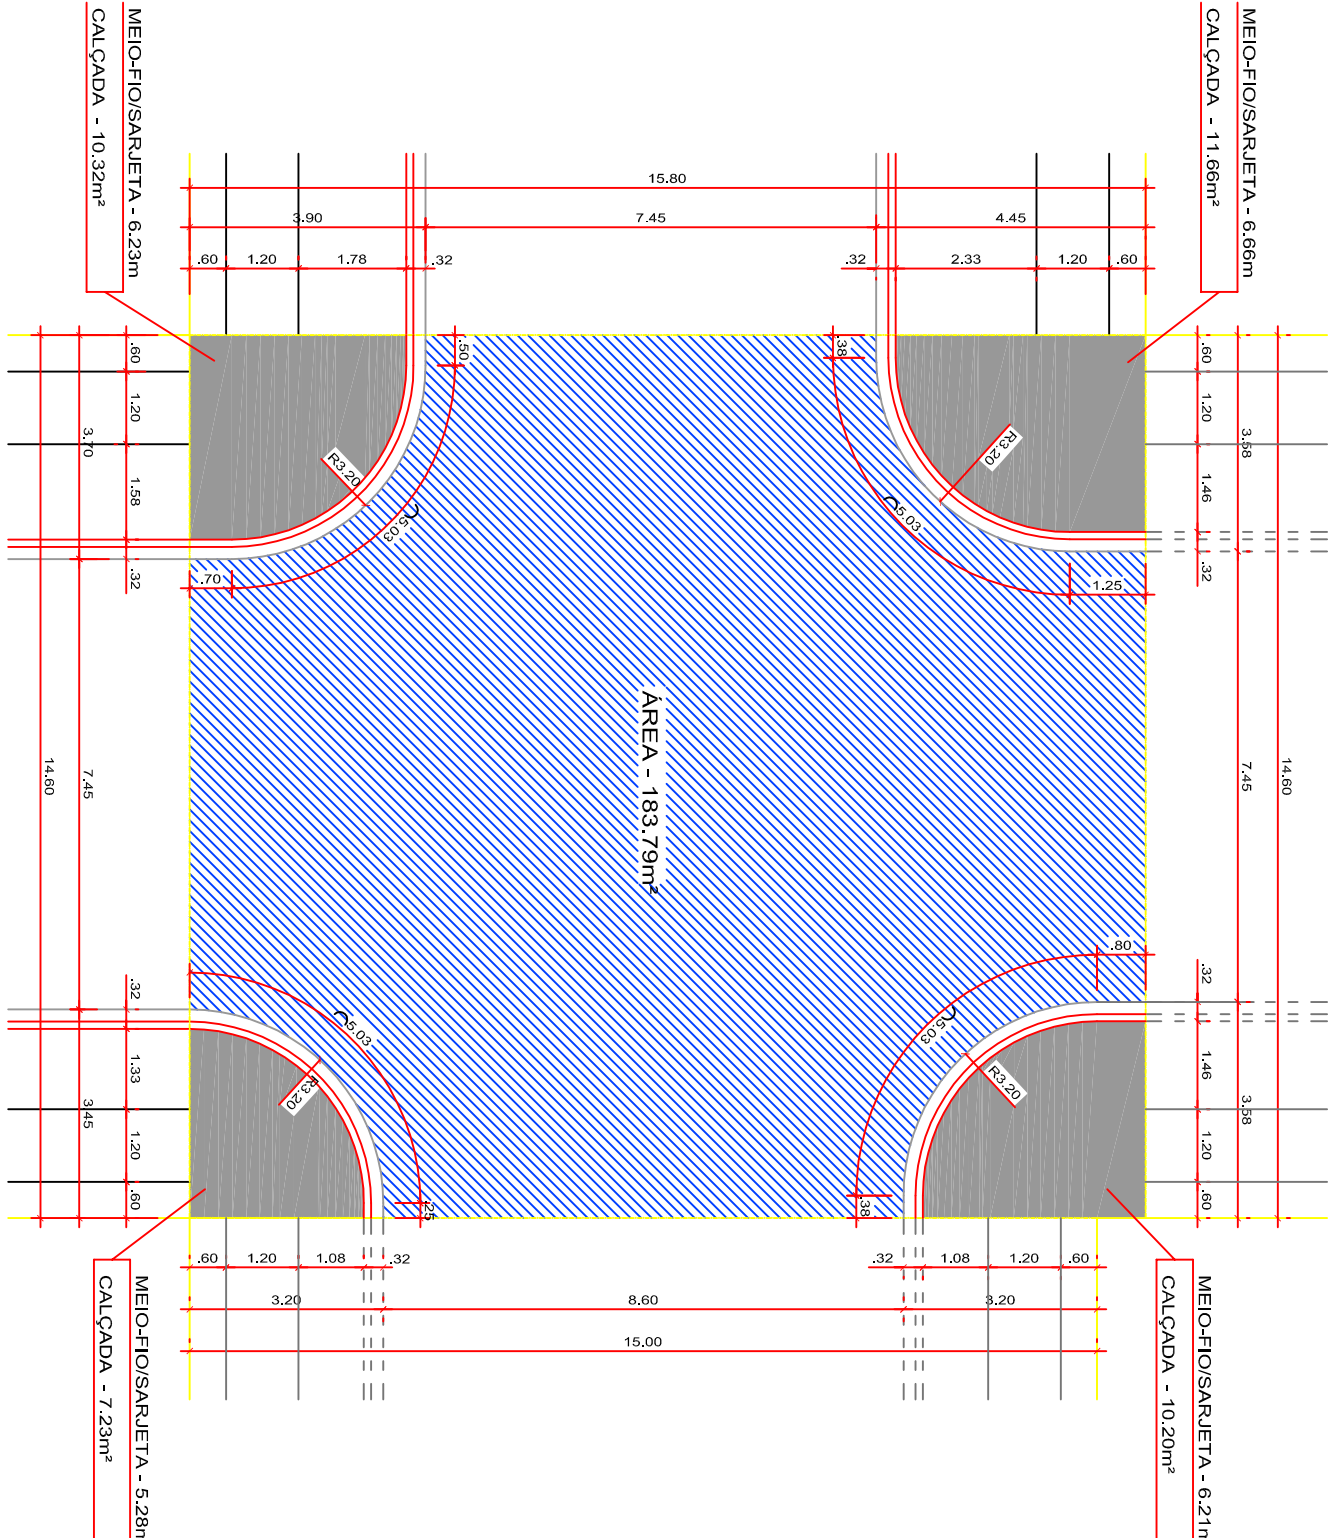


DETALHE - CRUZAMENTO C02  
ESCALA 1:125

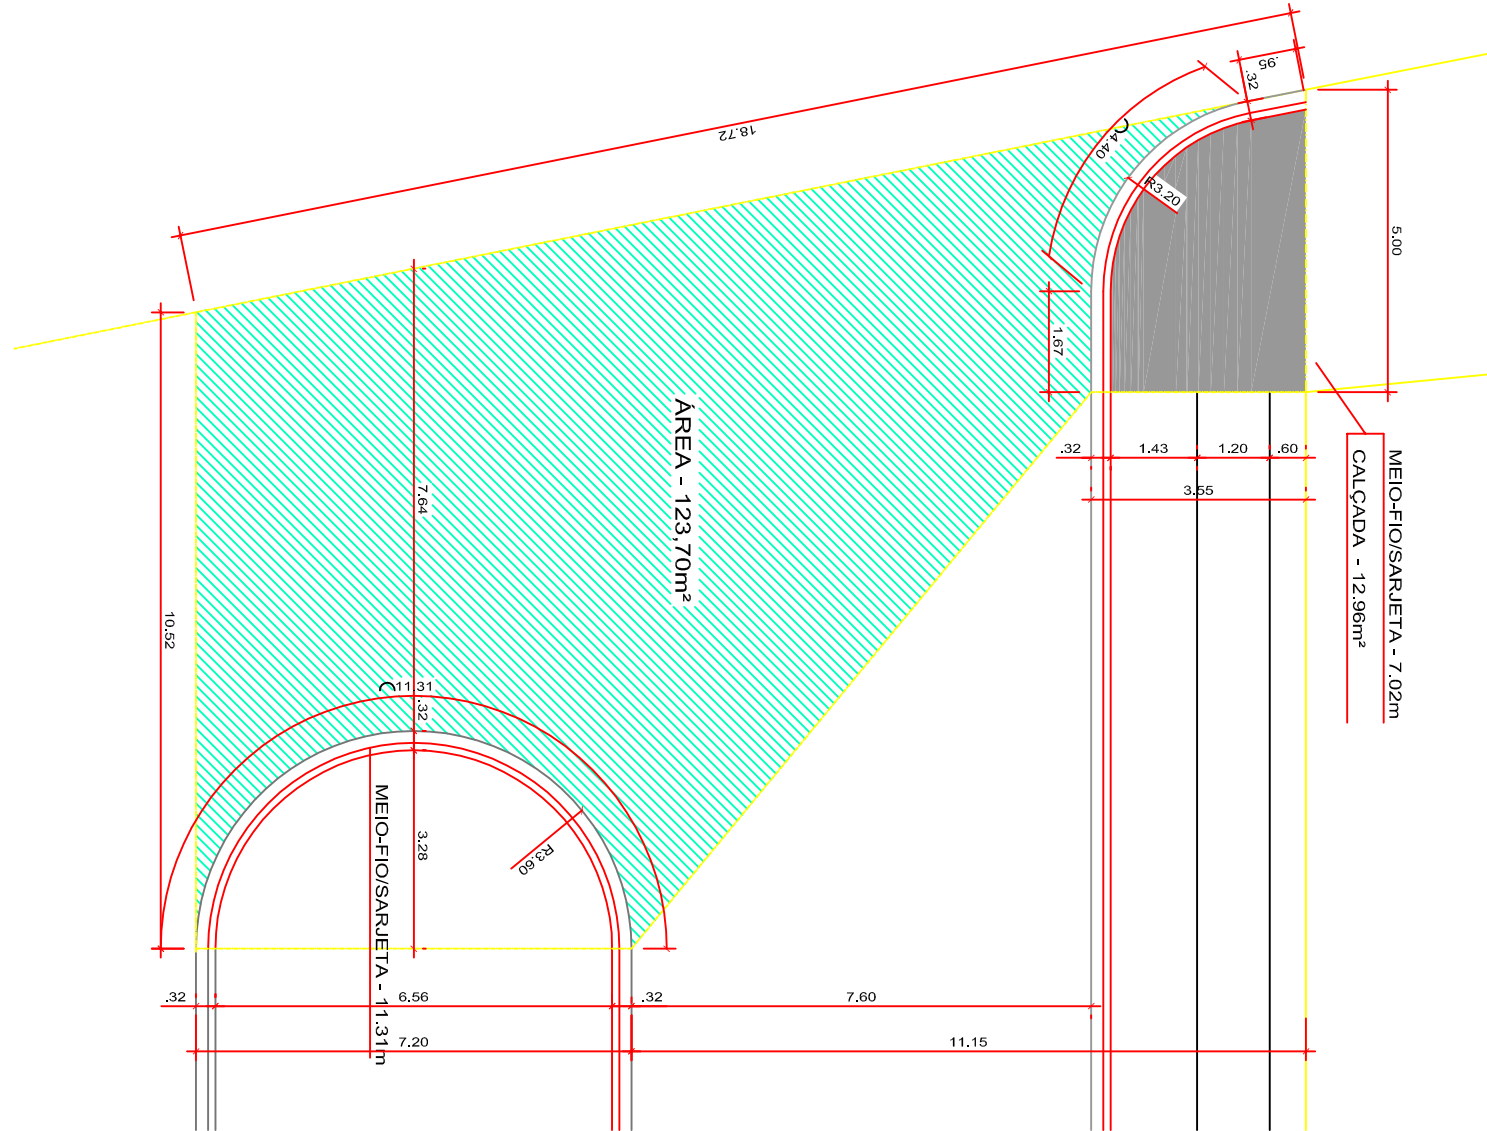


DETALHE - CRUZAMENTO C03  
ESCALA 1:125

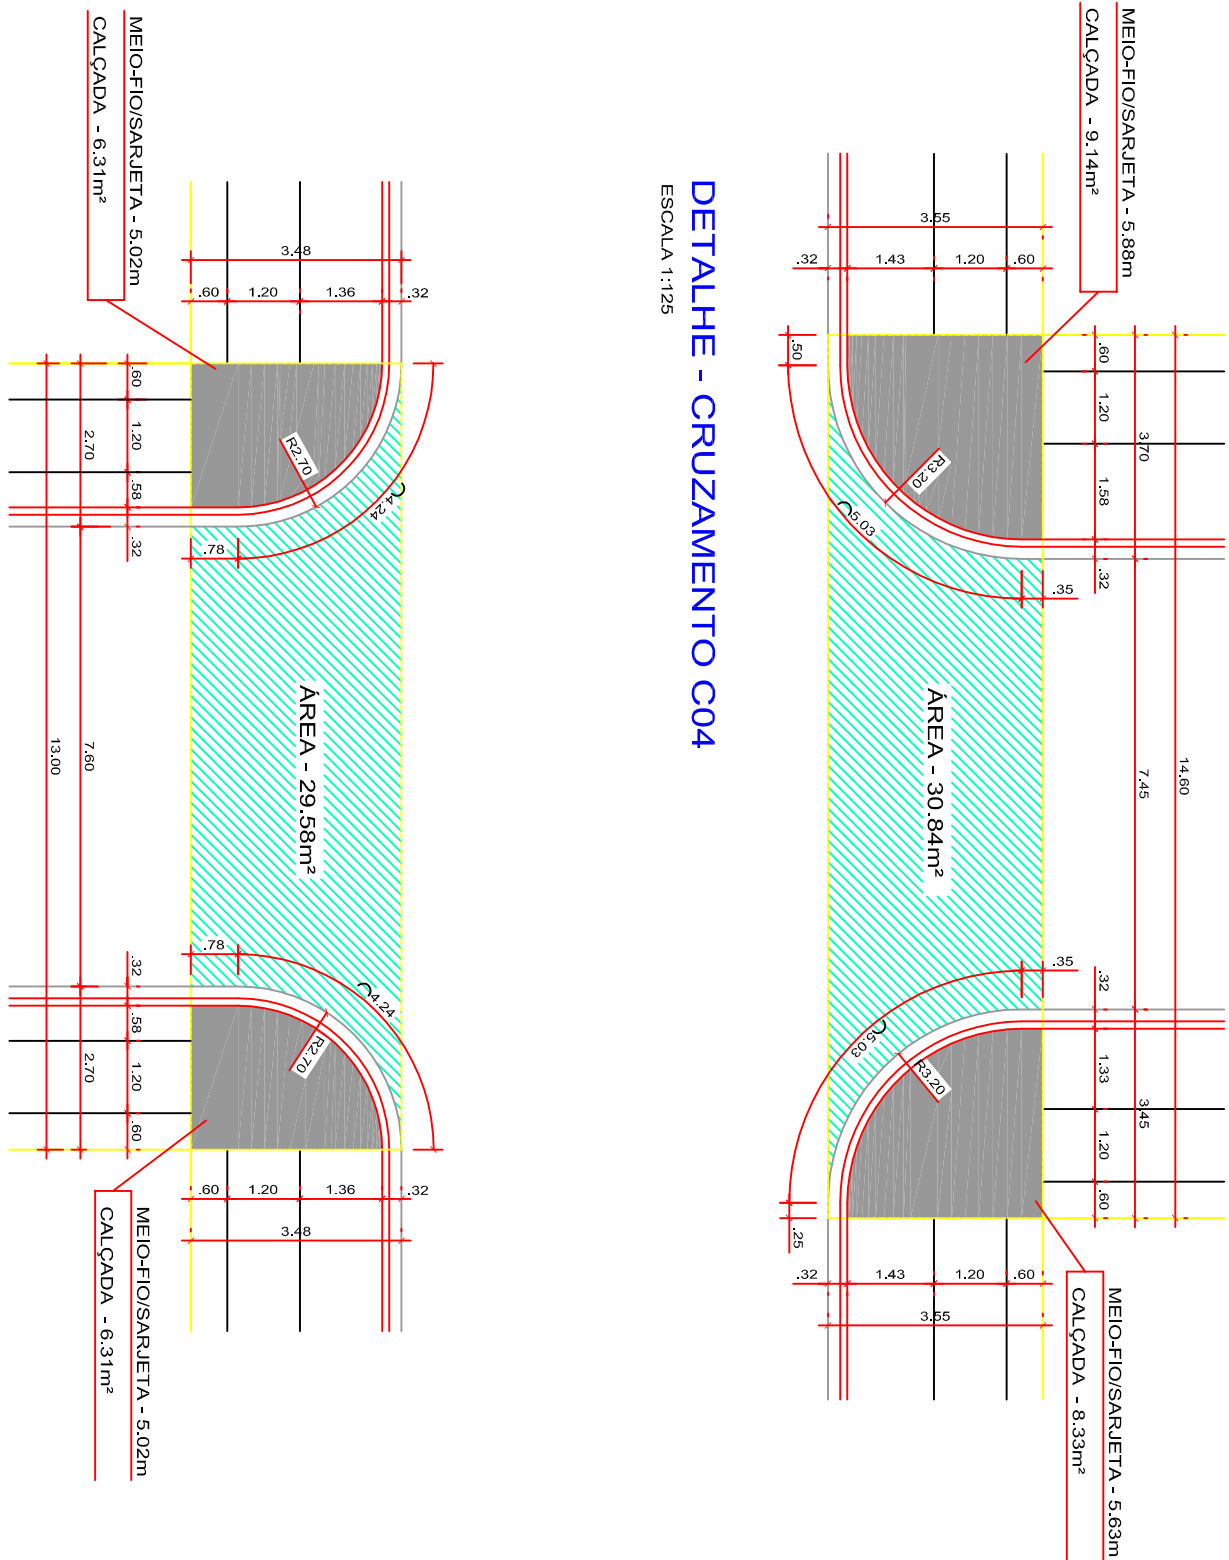


DETALHE - CRUZAMENTO C04  
ESCALA 1:125

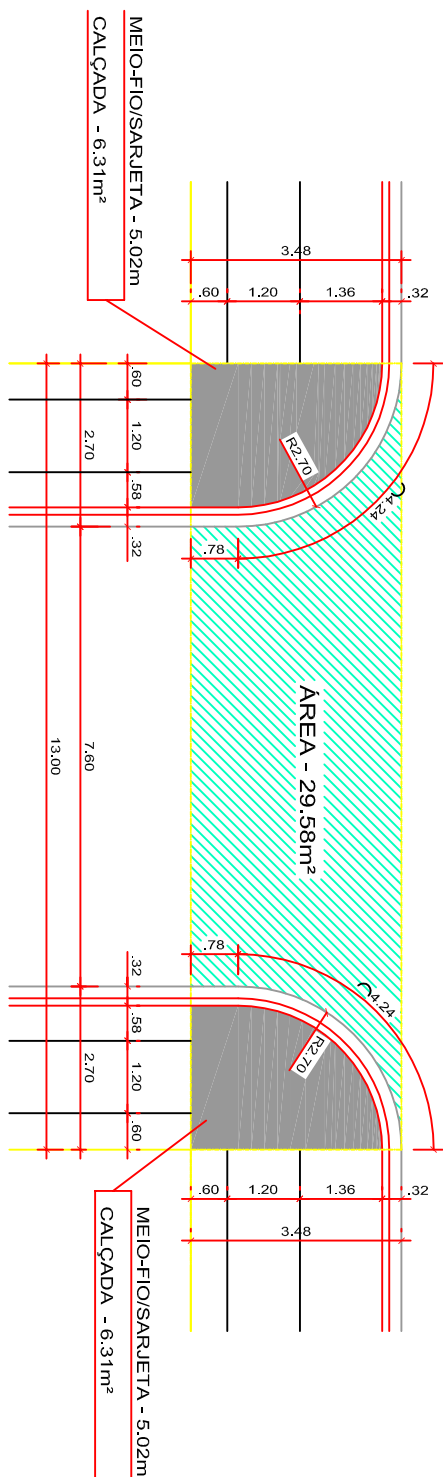


DETALHE - CRUZAMENTO C05  
ESCALA 1:125

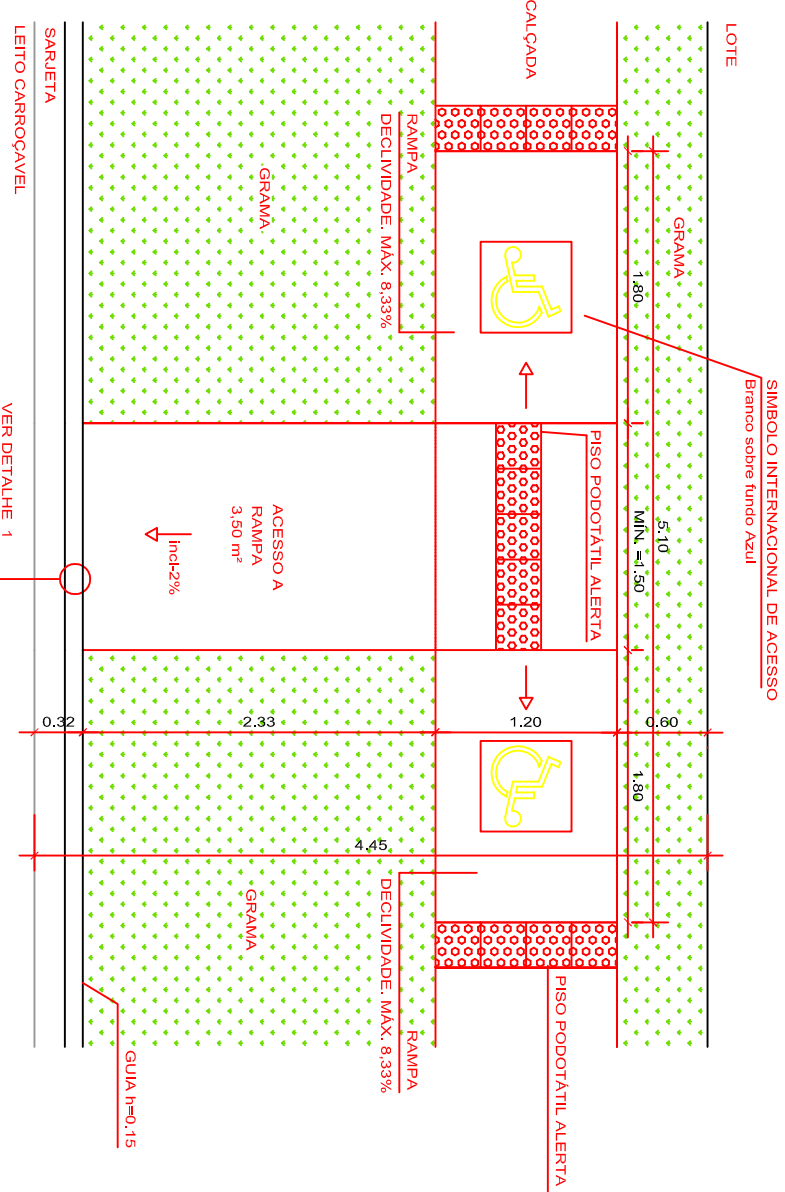


DETALHE RAMPA ACESSIBILIDADE  
LARGURA PASSEIO 4,45m  
ESCALA 1:50

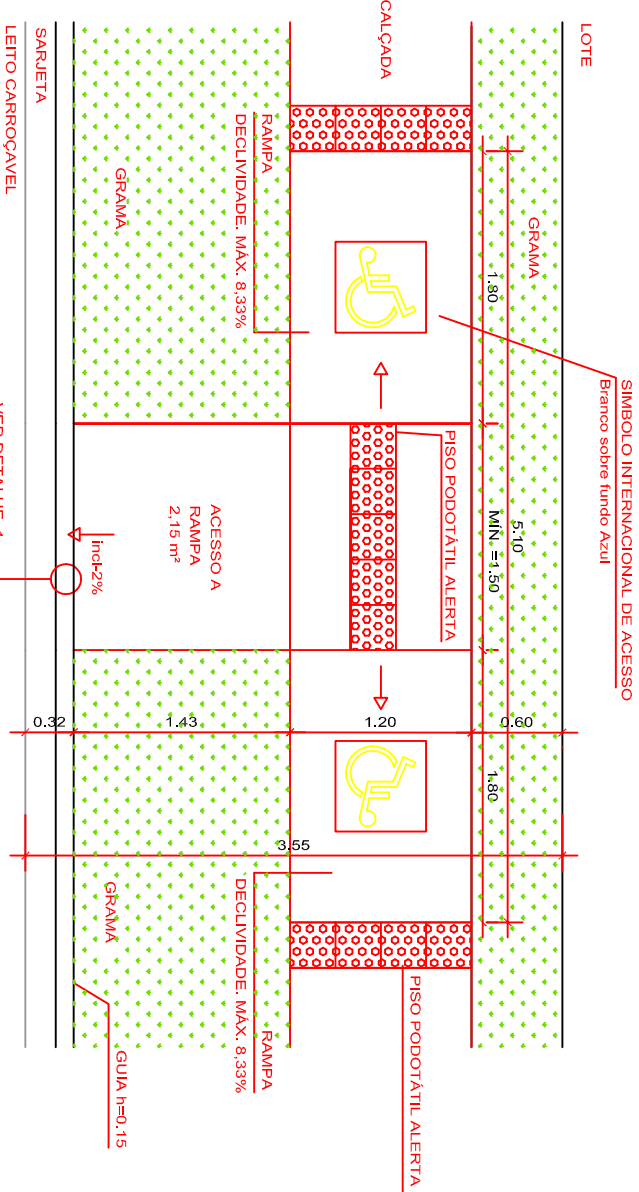


DETALHE RAMPA ACESSIBILIDADE  
LARGURA PASSEIO 3,55m  
ESCALA 1:50

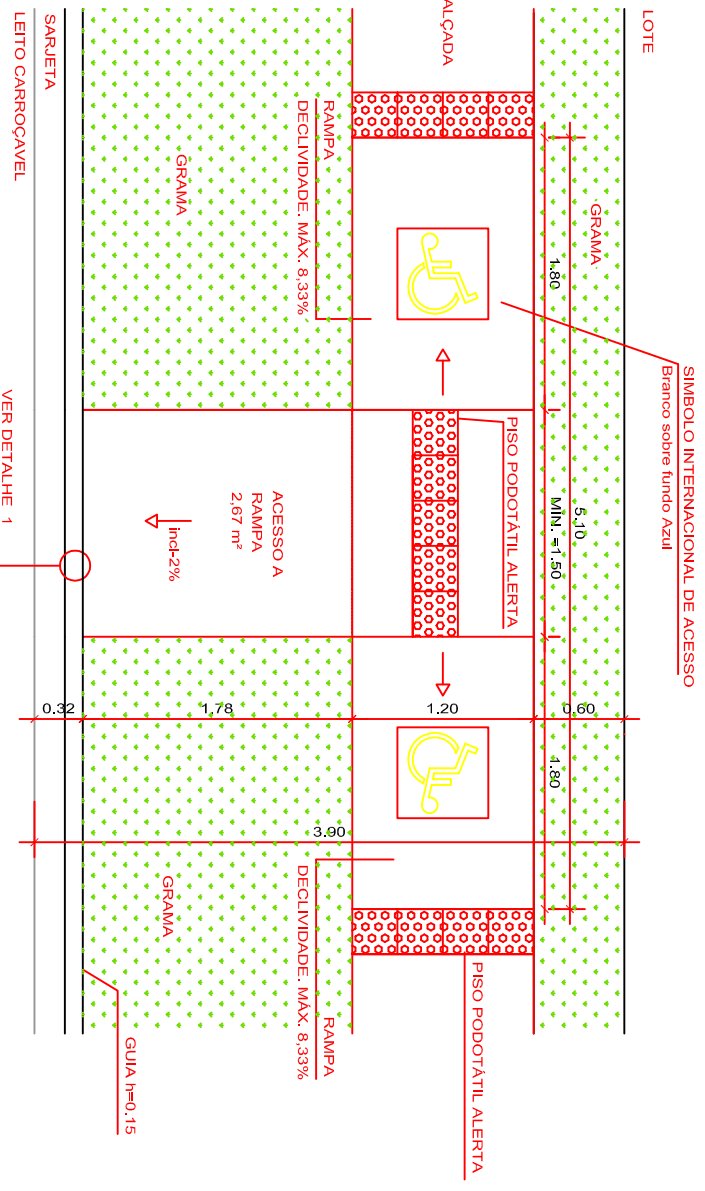


DETALHE RAMPA ACESSIBILIDADE  
LARGURA PASSEIO 3,90m  
ESCALA 1:50

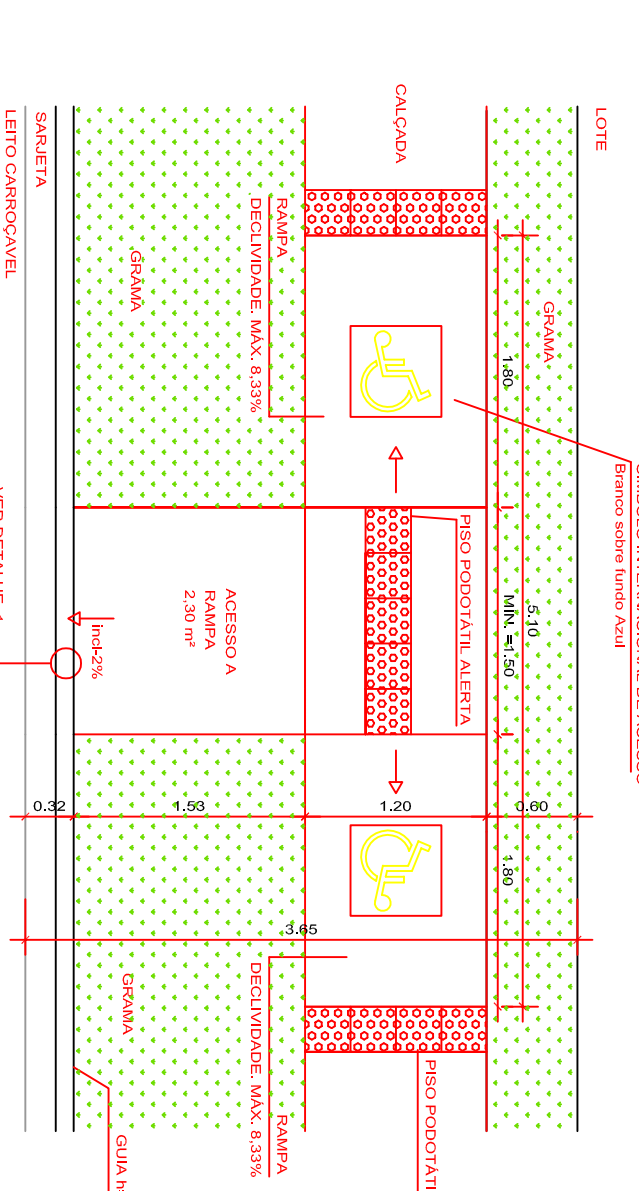

DETALHE RAMPA ACESSIBILIDADE  
LARGURA PASSEIO 3,65m  
ESCALA 1:50

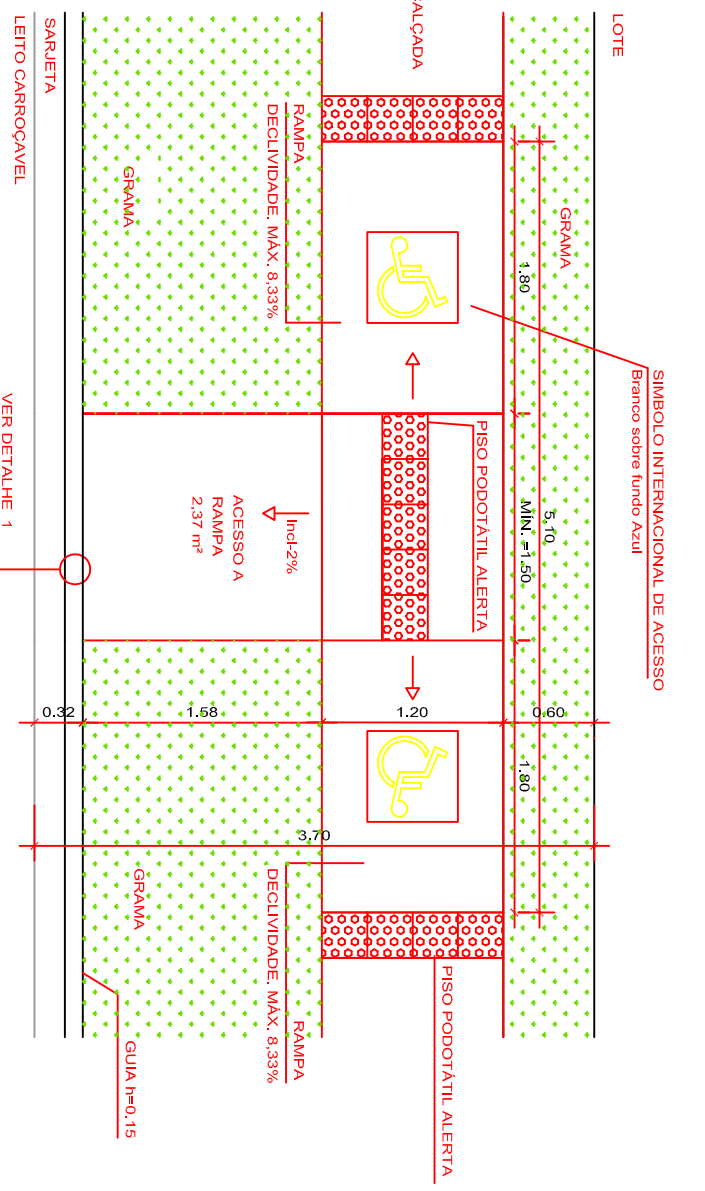



DETALHE RAMPA ACESSIBILIDADE  
LARGURA PASSEIO 3,70m  
ESCALA 1:50

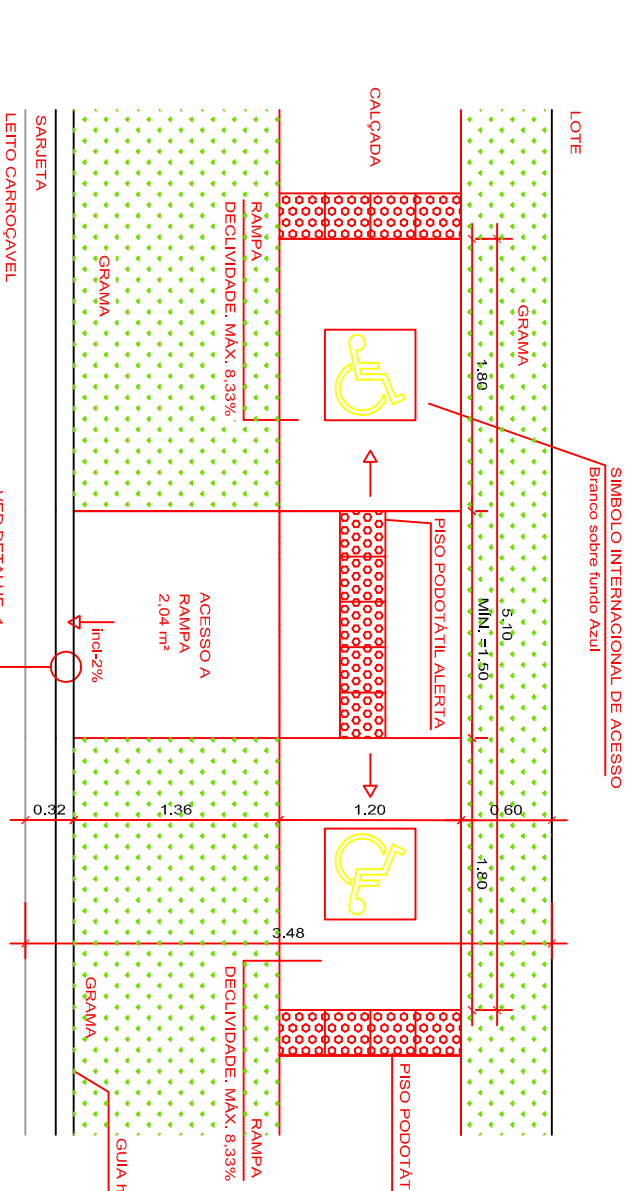


DETALHE RAMPA ACESSIBILIDADE  
LARGURA PASSEIO 3,48m  
ESCALA 1:50

APROVAÇÕES:

PROPORÇÕES

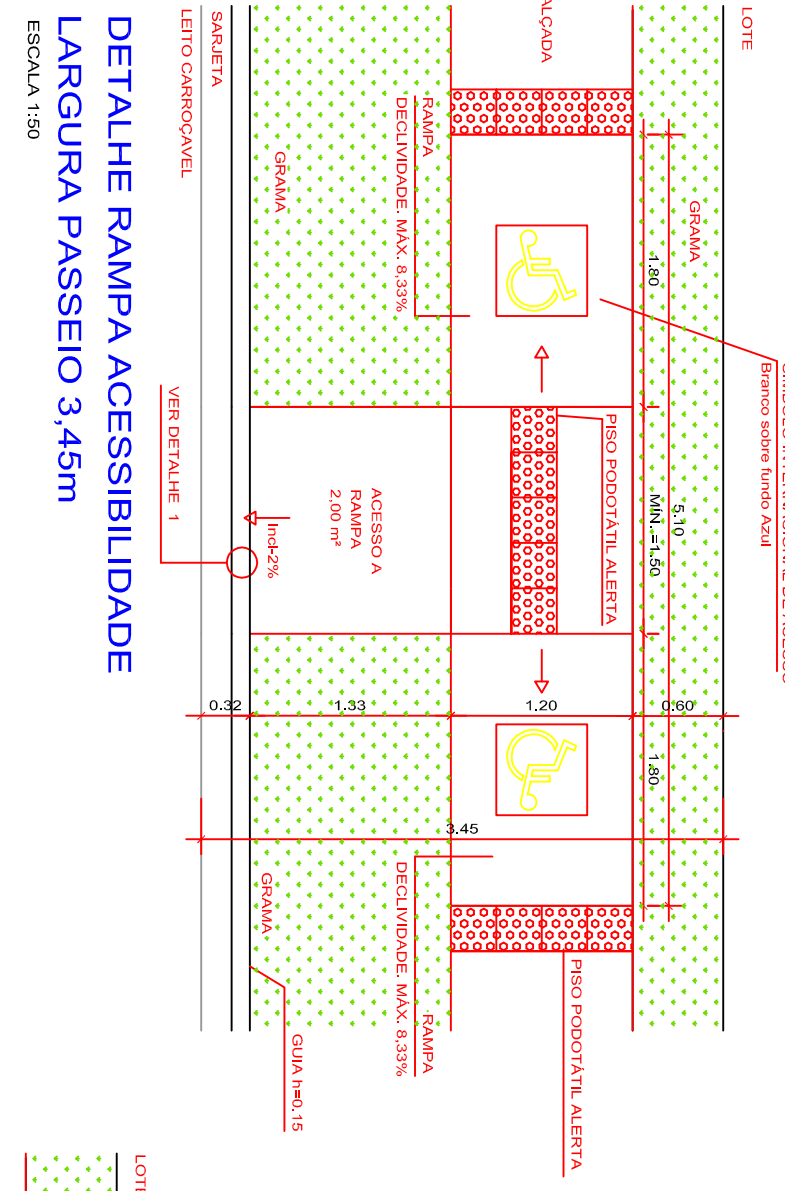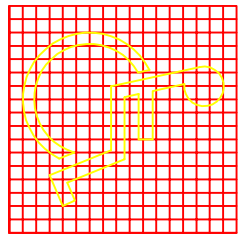

DETALHE RAMPA ACESSIBILIDADE  
LARGURA PASSEIO 3,45m  
ESCALA 1:50

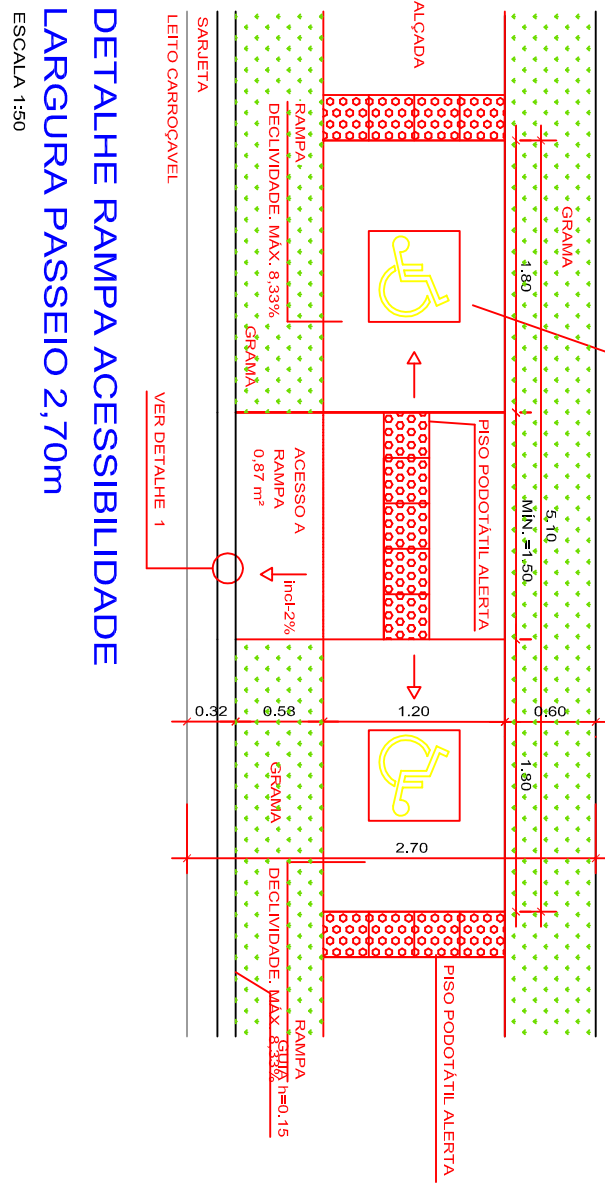

DETALHE RAMPA ACESSIBILIDADE  
LARGURA PASSEIO 2,70m  
ESCALA 1:50



PREFEITURA MUNICIPAL DE SÃO JORGE DO IVAI

PROJETO PAVIMENTAÇÃO ASFÁLTICA - Processo nº 1025904-25/2015

02

02