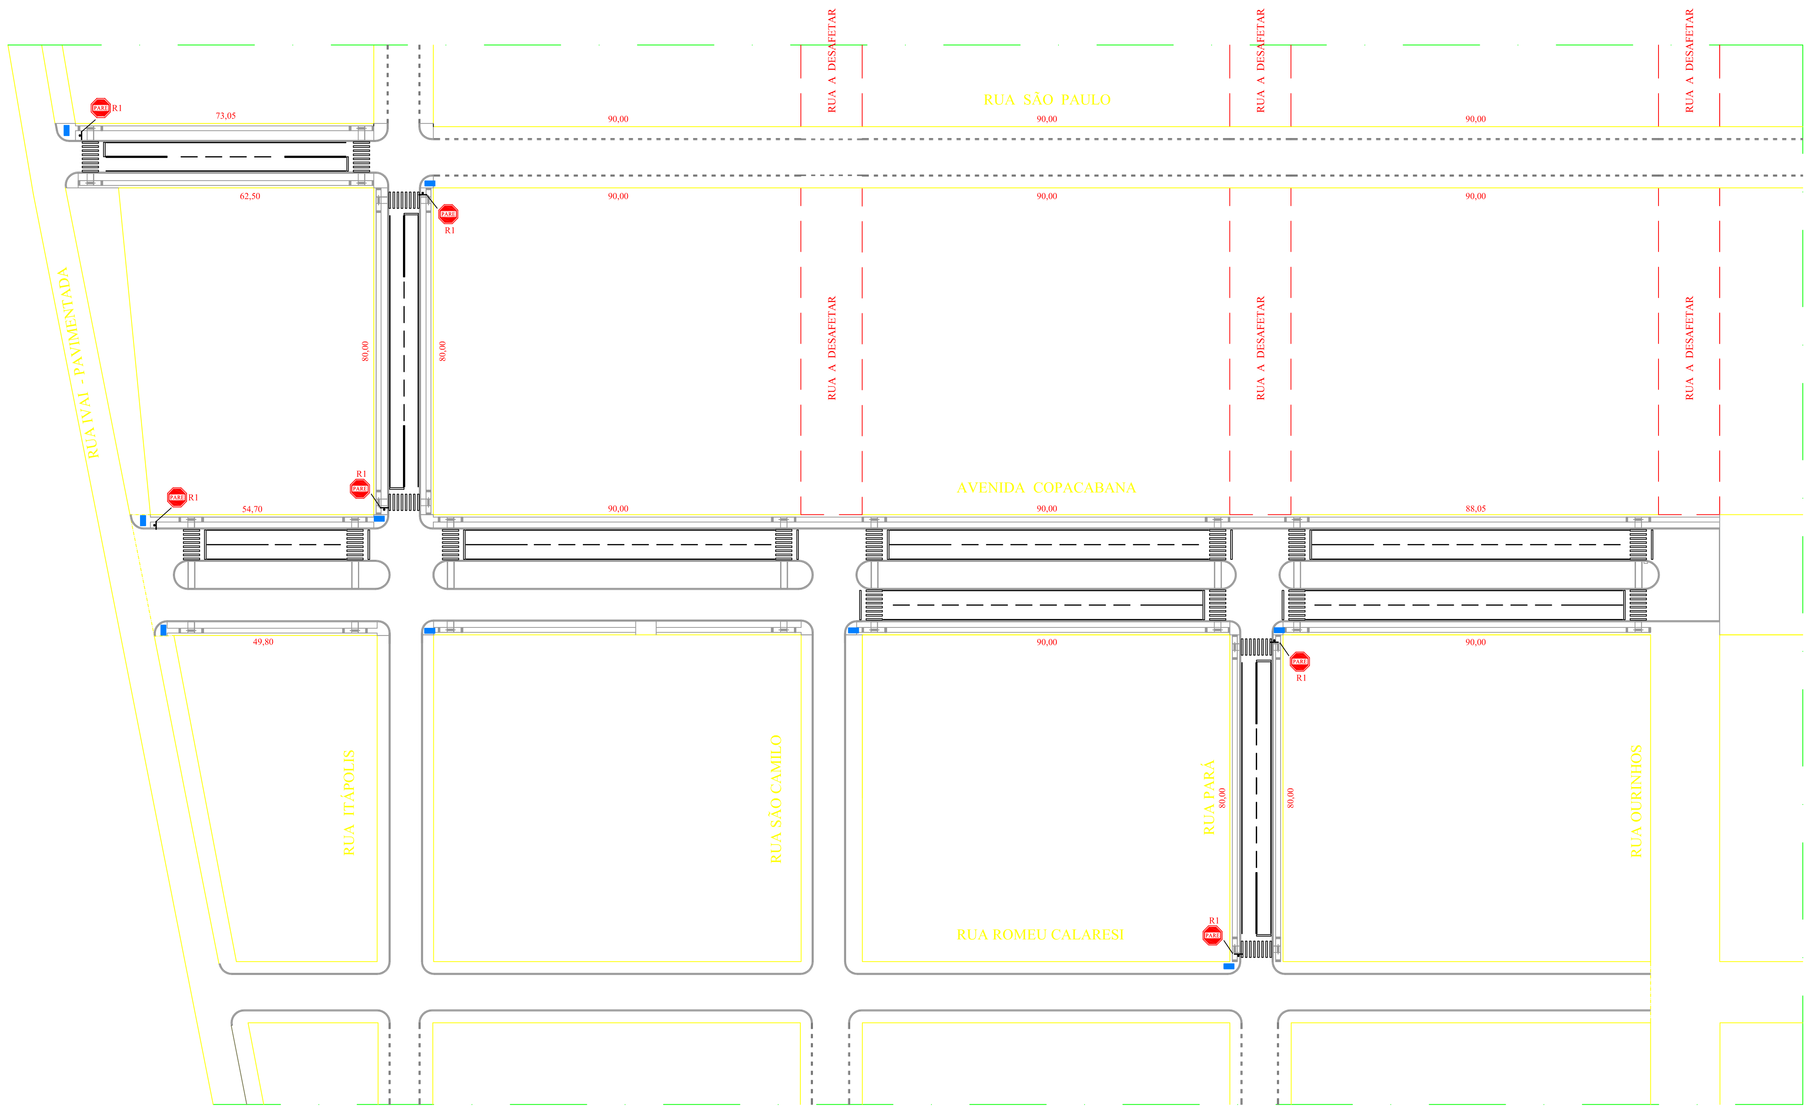

DETALHE DE PLACAS DE IDENTIFICAÇÃO DE RUAS

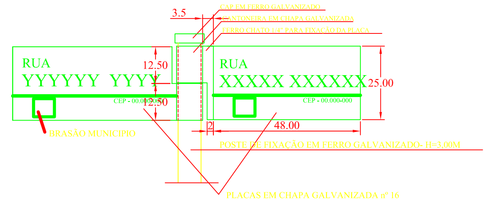

OBS. OBS.

A FIXAÇÃO SERÁ EM POSTE DE AÇO GALVANIZADO – Ø 2 1/2"
A ALTURA MINIMA DA PLACA EM RELAÇÃO AO SOLO DEVERÁ SER DE 2,00M

Legenda

PLACAS DE IDENTIFICAÇÃO DE RUAS

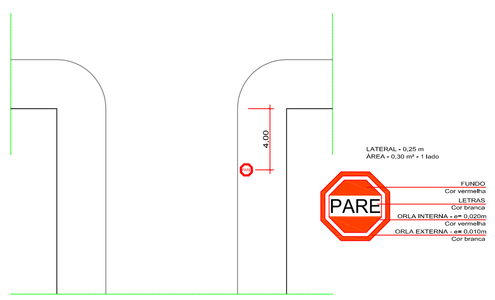

DETALHE
SINALIZAÇÃO VERTICAL
ESCALA 1:200

SINALIZAÇÃO VIÁRIA
ESCALA 1:750

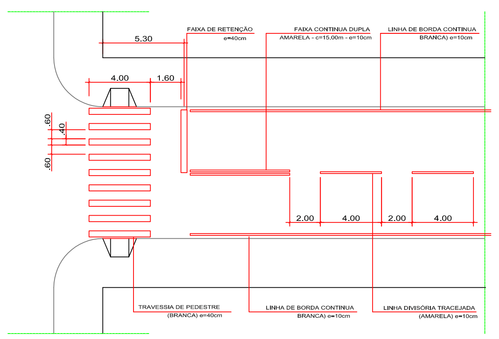

DETALHE
SINALIZAÇÃO HORIZONTAL
ESCALA 1:200

APROVAÇÕES:

AMUSEP ASSOCIAÇÃO DOS MUNICIPIOS DO SETENTRIÃO PARANAENSE

PROPRIETÁRIO:
PREFEITURA MUNICIPAL DE SÃO JORGE DO IVAÍ

OBRA:	P.N°:	Nº P:
PROJETO SINALIZAÇÃO - Processo nº 1025904-25/2015	01	01

RESPONSAVEL TECNICO:	DATA: Dezembro 15	DESENHO: