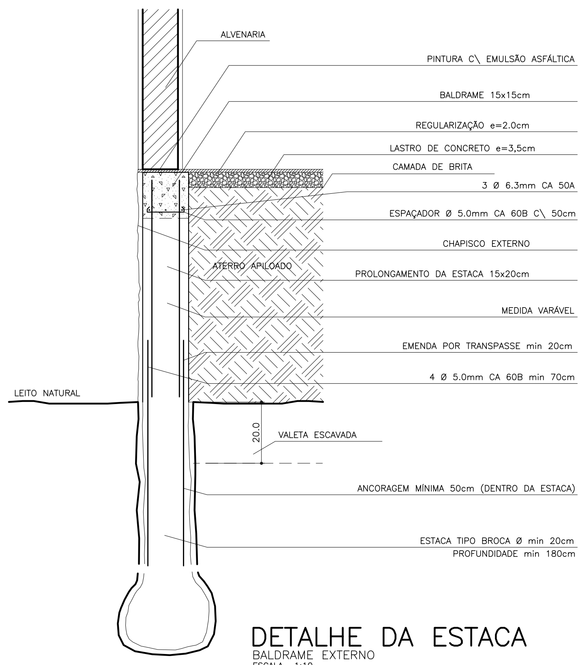

DETALHE DA ESTACA
BALDRAME EXTERNO
ESCALA 1:10

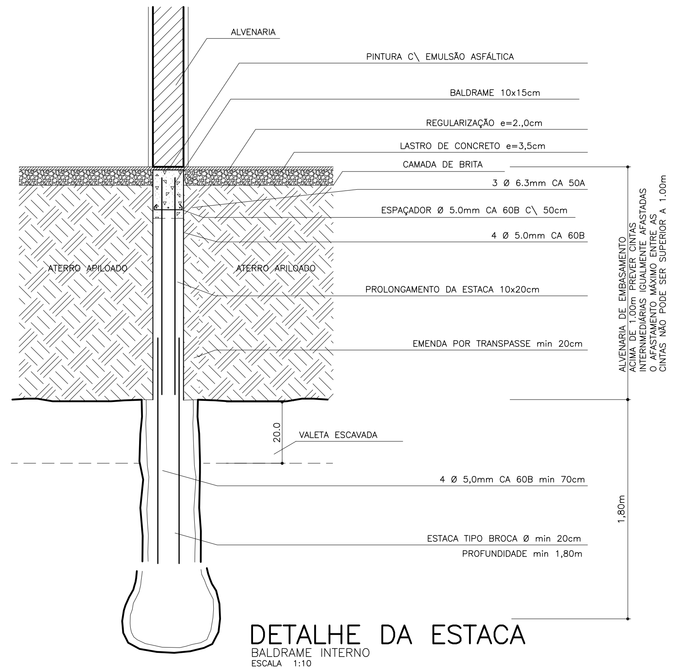

DETALHE DA ESTACA
BALDRAME INTERNO
ESCALA 1:10

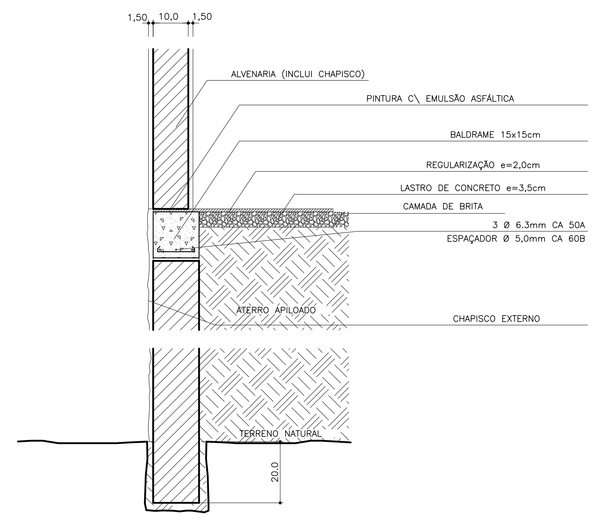

CORTE A
ALVENARIA DE EMBASAMENTO / EXTERNAS
ESCALA 1:10

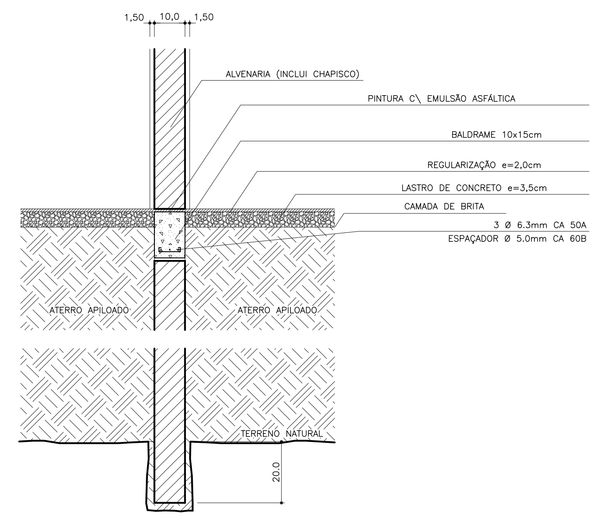

CORTE B
ALVENARIA DE EMBASAMENTO / INTERNAS
ESCALA 1:10

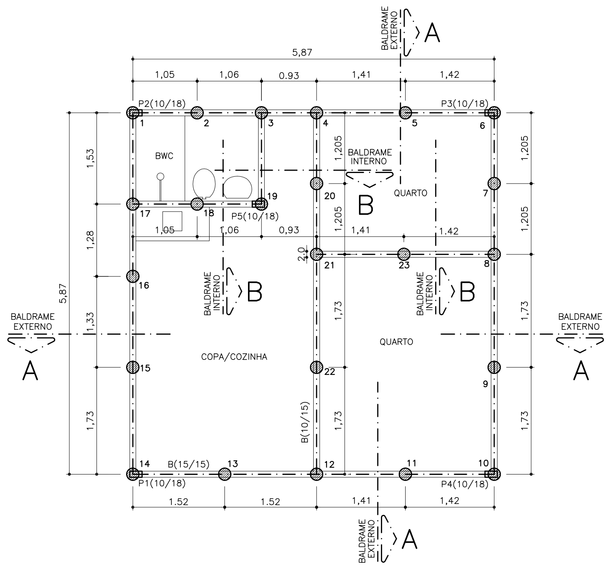

LOCAÇÃO DE ESTACAS E PILARES
VIGA BALDRAME
ESCALA 1:50

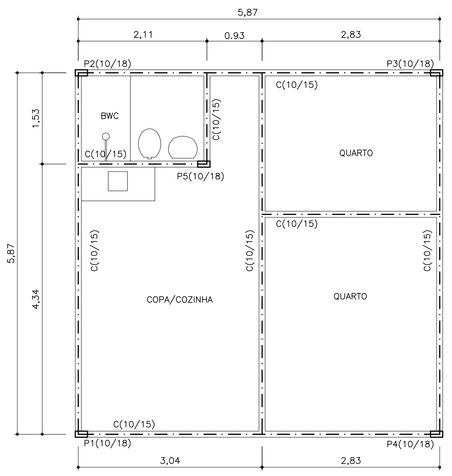

CINTA DE AMARRAÇÃO
PAREDES EXTERNAS E BANHEIRO
ESCALA 1:50

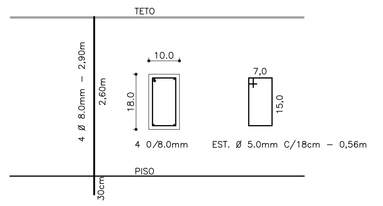

DETALHE DE PILARES
(P1 a P5 10/18cm)
ESCALA 1:10

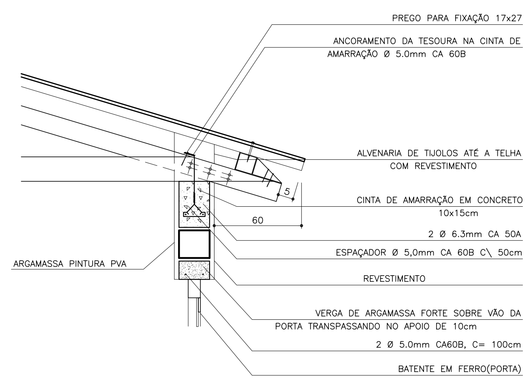

DC2
FIXAÇÃO DA TESOURA SOBRE
A CINTA DE AMARRAÇÃO
ESCALA 1:10

TRAÇO	TRAÇO EM VOLUME CIMENTO	AREIA	BRITA 2	CAL	CONCRETO PARA:	OBSERVAÇÕES
A	1	3	5	–	ESTACA	
B	1	2	4	–	PROLONG. ESTACA, SAPATA CORRIDA, BALDRAME, CINTA SUPERIOR, VERGAS, TAMPAS SUMIDOURO, Cx. INSP.(FOSSA)	
C	1	3	–	–	REGUL. DO PISO, CHUMBAMENTO ESQUAD. CHAPISCO, REVEST. INTERNO Cx. INSP.	1 – PENEIRAR AREIA COM PENEIRA Nº 12
D	–	4	–	1	ASSENTAMENTO DAS DUAS PRIMEIRAS FIADAS DE TIJOLOS	1 – PENEIRAR AREIA COM PENEIRA Nº 12 2 – ACRESCENTAR SIKA 1 A ARGAMASSA UM POUCO ANTES DA APLICAÇÃO, NA PROPORÇÃO EM VOLUME 1:5(SIKA E AGUA) P\ AMOLECIMENTO DA MASSA QUE ESTAVA PRATICAMENTE SECA NO DEPÓSITO 3 – ACRESCENTAR CIMENTO NA ARGAMASSA UM POUCO ANTES DA APLICAÇÃO NA PROPORÇÃO DE UMA PÁ DE CIMENTO PARA UMA CAIXA COMUM DE MASSA

TRAÇO	TRAÇO EM VOLUME CIMENTO	AREIA	BRITA 2	CAL	CONCRETO PARA:	OBSERVAÇÕES
E	–	4	–	1	ASSENTAMENTO DAS DEMAIS FIADAS DE TIJOLOS, REVEST. INTERNO DAS PAREDES, REQUADRAMENTO DAS ABERTURAS.	1 – PENEIRAR AREIA COM PENEIRA Nº 12 2 – ACRESCENTAR CIMENTO NA ARGAMASSA UM POUCO ANTES DA APLICAÇÃO NA PROPORÇÃO DE UMA PÁ DE CIMENTO PARA UMA CAIXA COMUM DE MASSA

DATA	REVISÕES	VISTO DVPR

OBSERVAÇÕES

01 – SEGUIR TODAS AS ESPECIFICAÇÕES DA NBR 6118/82
02 – EFETUAR CONTROLE TECNOLÓGICO DO CONCRETO / AÇOS, CONFORME NBR 6118/82
03 – CONFRONTAR PROJETO ESTRUTURAL COM PROJETO ARQUITETÔNCO
04 – CONFERIR MEDIDAS NA OBRA
05 – EM CASO DE DÚVIDAS, CONSULTE O CALCULISTA

ALTERAÇÕES DO PROJETO

DATA	ASSUNTO

PROJETO ESTRUTURAL

PROPRIETÁRIO
PREF. MUN. DE SÃO JORGE DO IVAI

ASSUNTO
ESTAQUEAMENTO \DETALHES CONSTRUTIVOS
RESIDÊNCIAS POPULARES COM 36,00m2

RESPONSÁVEL TÉCNICO
LETICIA W. EIDAM
ARQUITETA
CAU A32135-4

DESENHO
ESCALA INDICADA
DATA FEVEREIRO/2017
F. Nº 01
Nº F. 01
AÇOS CA50B / CA60B