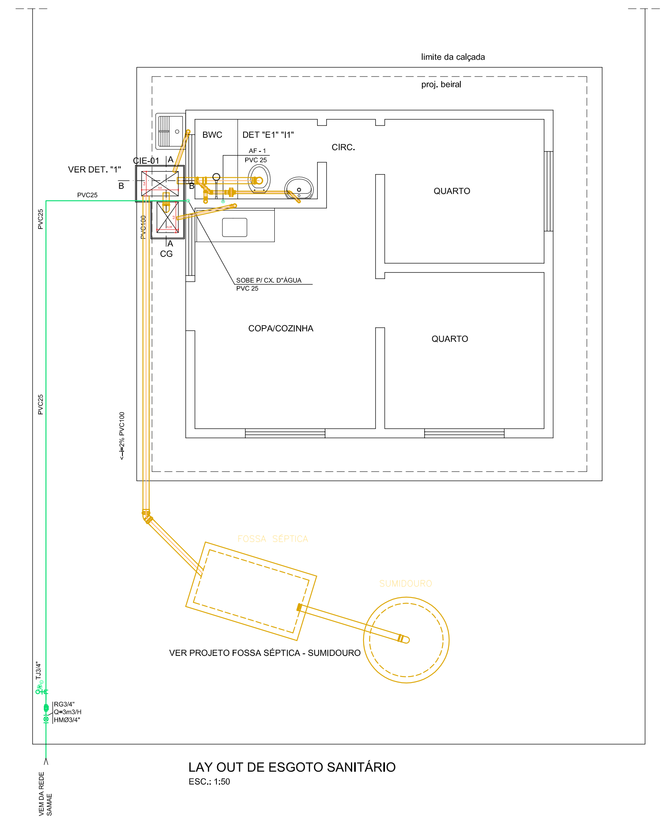

LAY OUT DE ESGOTO SANITÁRIO
ESC.: 1:50

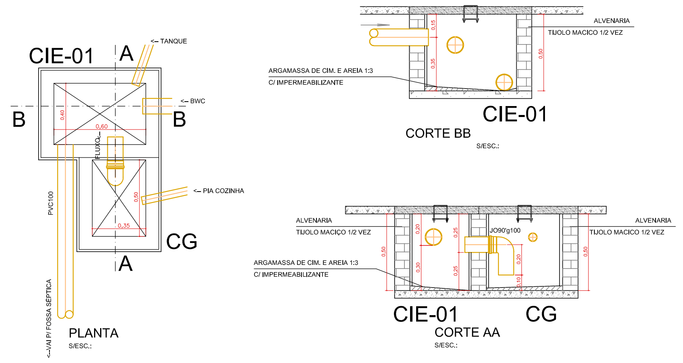

DET"1"
CAIXA DE INSPECAO E GORDURA P/ ESGOTO CIE

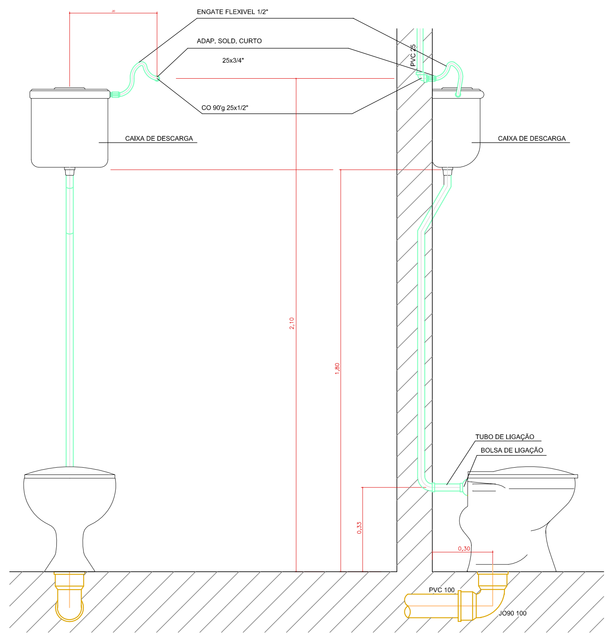

BACIA C/ CAIXA DE DESCARGA
SESC

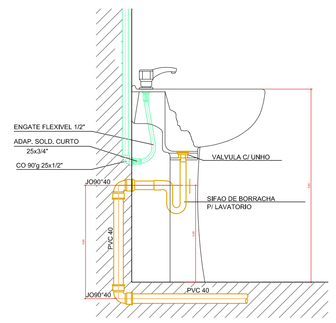

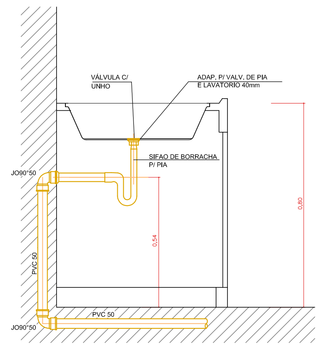

PIA DE COZINHA C/ SIFAO
SESC

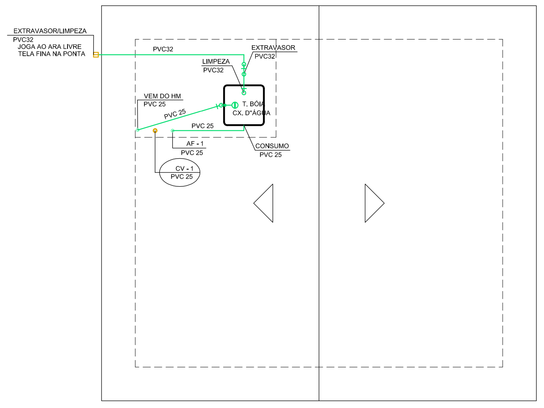

PLANTA COBERTURA/BARRILETE
ESC.: 1:50

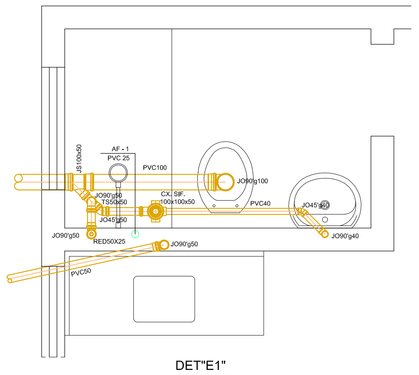

DET"E1"
ESCALA: 1:20

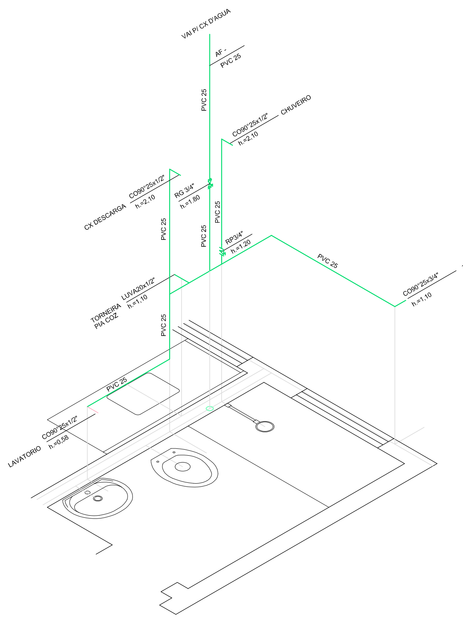

DET"I1"
ESCALA: 1:25

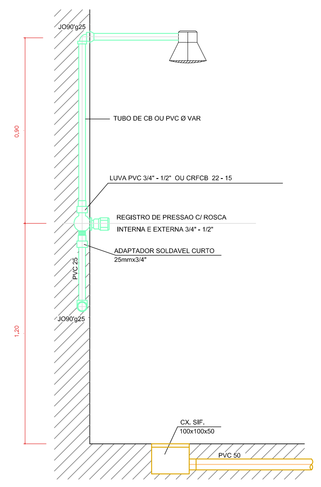

CHUVEIRO
SESC

OBRA: RESIDÊNCIA EM ALVENARIA COM 36,00m2	PRANCHA: 01/01
LOCAL:	
PROJETO: PROJETO HIDRO-SANITARIO	
PROPRIETARIO: MUNICIPIO DE SÃO JORGE DO IVAI	DESENVOLVIMENTO: ARA'UJO
DESENHO: JAIME	RESP. TECNICO:
DATA: JUNHO/2014	LETICIA W. EIDAM - ARQUITETA CAU: A32135-4
ESCALA: INDICADA	REFERÊNCIA: PROJETO COMPLETO