


PLANTA PARCIAL DE SÃO JORGE DO IVAÍ – PR
CONJUNTO HABITACIONAL KIYOSHI KUMASAKA 2ª PARTE – QUADRA 1
IMPLANTAÇÃO UNIDADES HABITACIONAIS DE INTERESSE SOCIAL

ESCALA 1:250

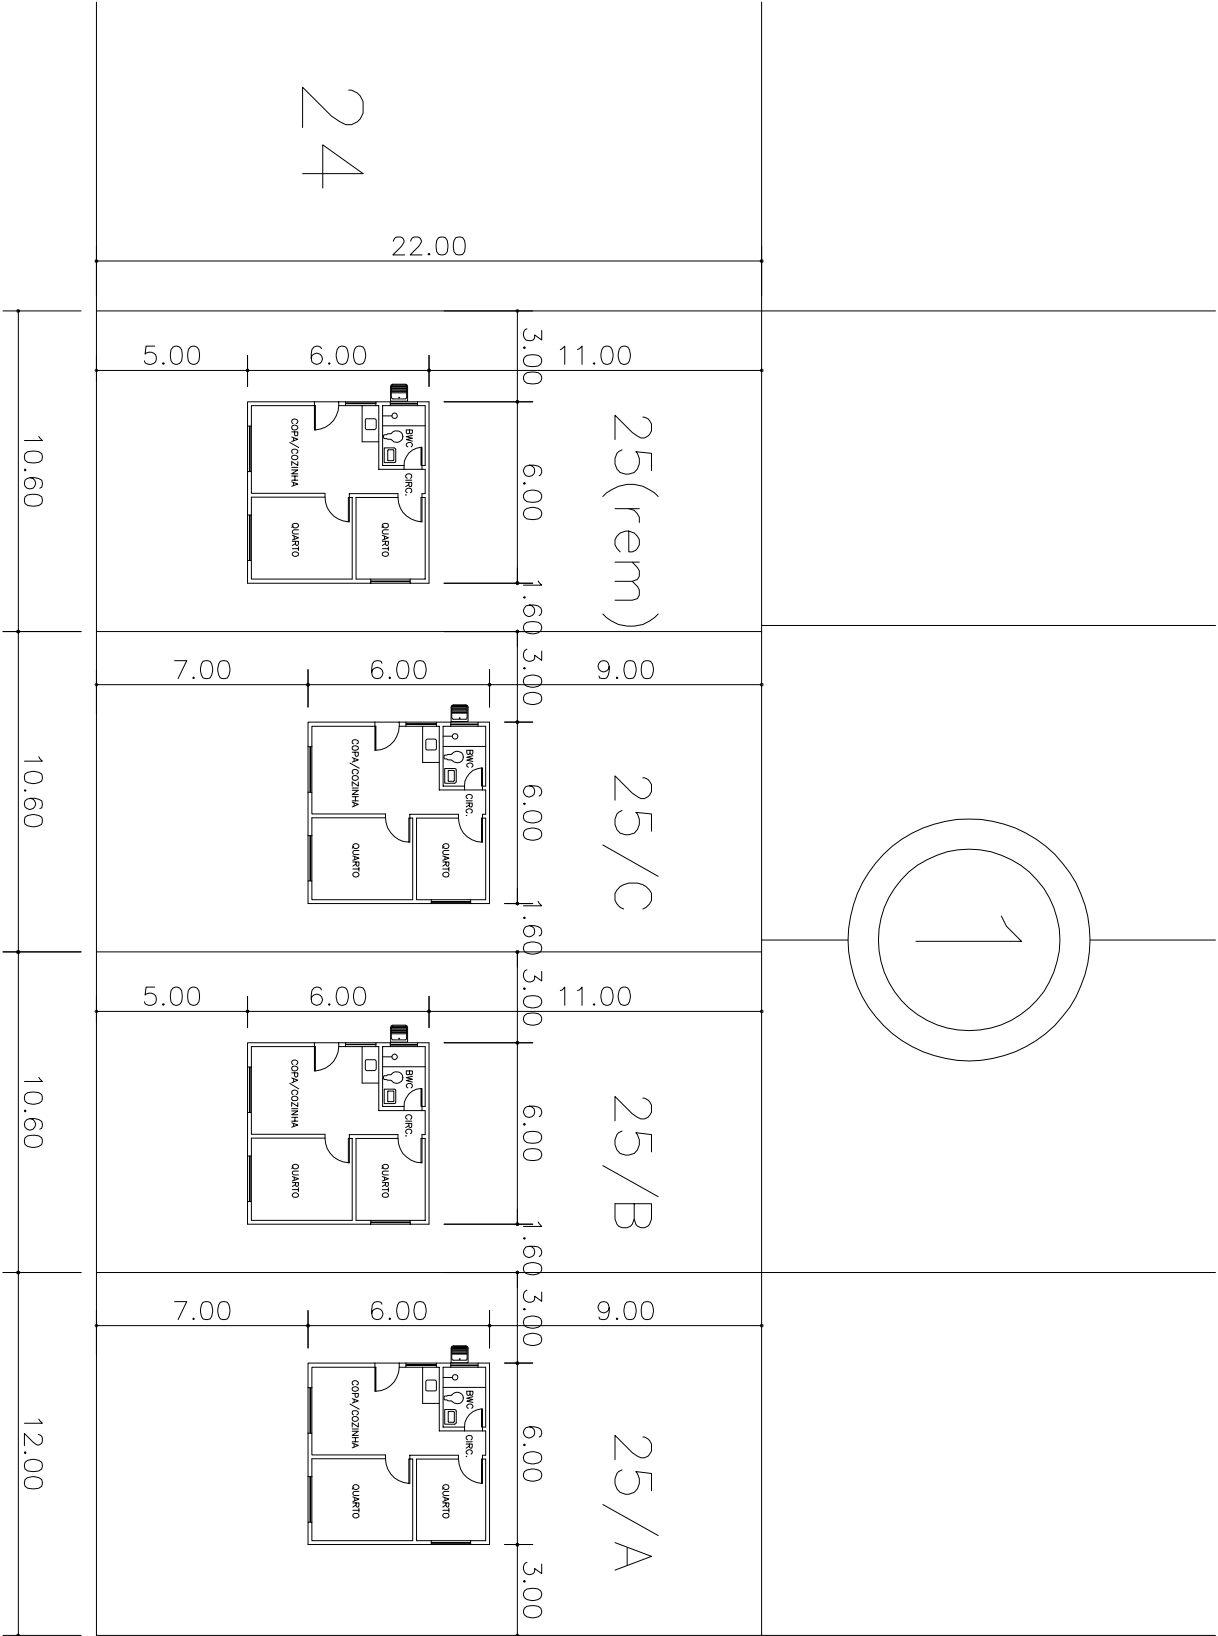

RUA PAURO ANTONIO

RUA PIONEIRO MANOEL BRAVO ROLDÃO

LETÍCIA WUNDERLICH EIDAM

ARQUITETA—CAU: A32135—4