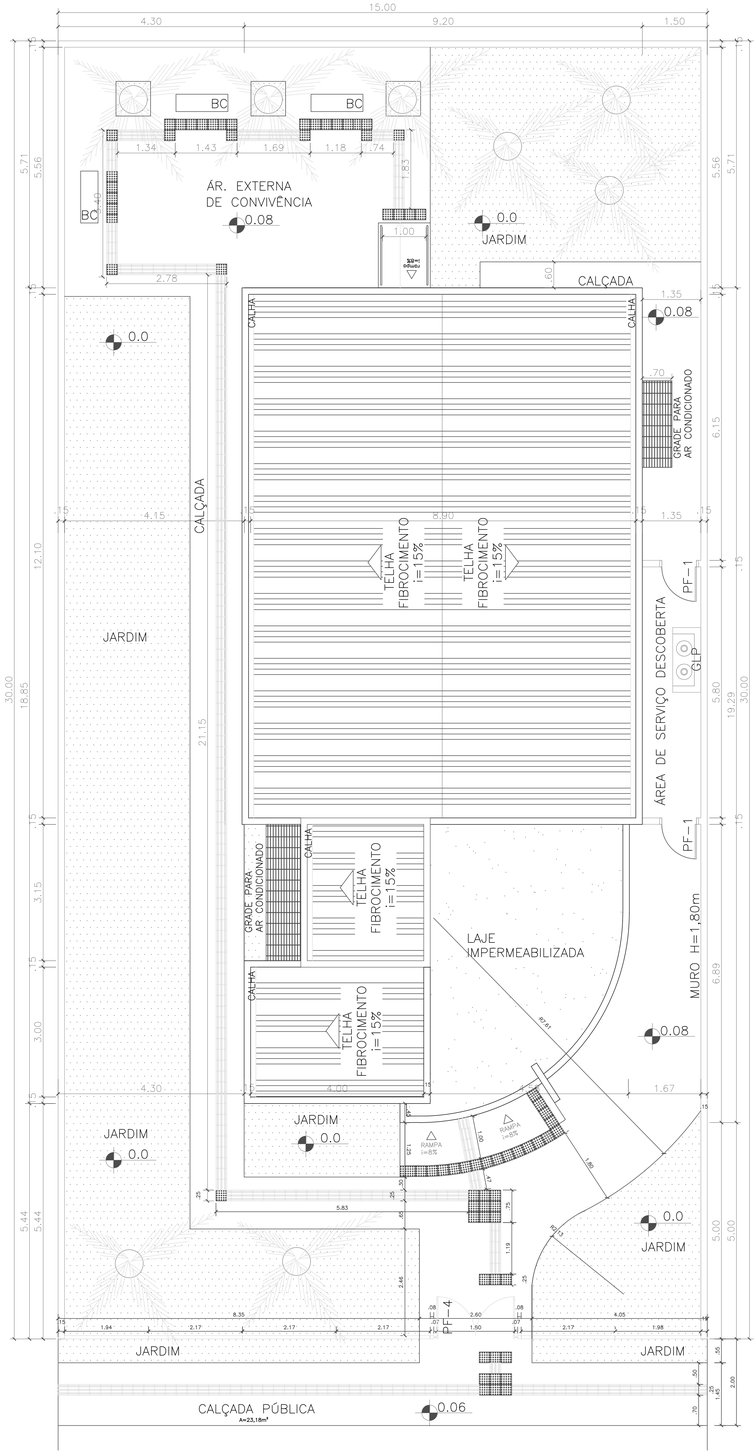

CRAS PORTE I E II – PLANTA LOCAÇÃO & ACESSIBILIDADE
Piso Tátil – área externa
ÁREA: 165,30 m²

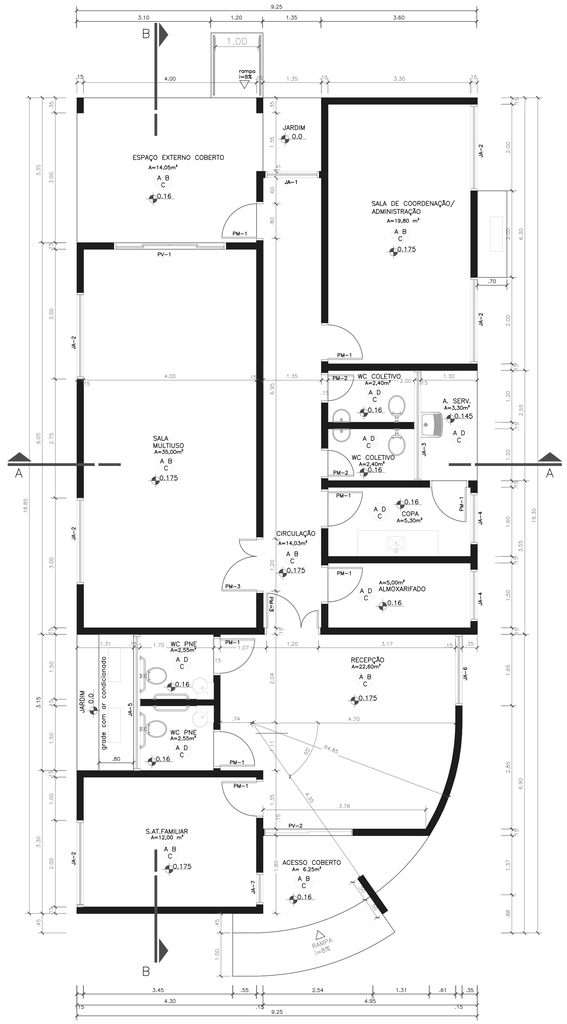

CRAS PORTE I E II – PLANTA BAIXA
ÁREA: 165,30 m²

QUADRO DE ABERTURAS					
ABERTURA	LARGURA(m)	ALTURA(m)	PEITORIL(m)	MATERIAL	QUANTIDADE
PV–1	2,50	2,10		PORTA DE VIDRO	1
PV–2	2,00	2,10		PORTA DE VIDRO	1
PM–1	0,80	2,10		PORTA DE MADEIRA	8
PM–2	0,60	2,10		PORTA DE MADEIRA	2
PM–3	1,20	2,10		PORTA DE MADEIRA	2
PF–1	0,80	1,80		PORTÃO DE FERRO	2
PF–2	3,05	0,60		PORTA DE FERRO	1
PF–3	1,20	0,71		PORTA DE FERRO	1
PF–4	1,80	1,72		PORTA DE FERRO	1
JA–1	1,25	2,00	0,10		1
JA–2	2,00	1,10	1,00		5
JA–3	2,55	0,50	1,70		1
JA–4	1,20	1,10	1,00		2
JA–5	3,15	0,50	1,70		1
JA–6	1,65	2,00	0,10		1
JA–7	0,75	2,00	0,10		1

LEGENDA

PISO PAREDE
A B
C
TETO

A – CERÂMICA 30cm¥30cm, Pi–4
B – PINTURA COM TINTA ACRÍLICA
C – PINTURA COM TINTA PVA, BRANCO NEVE
D – AZULEJO 15cm¥15cm

DETALHE ABRIGO GLP

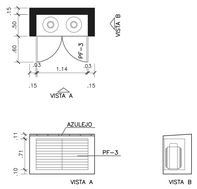

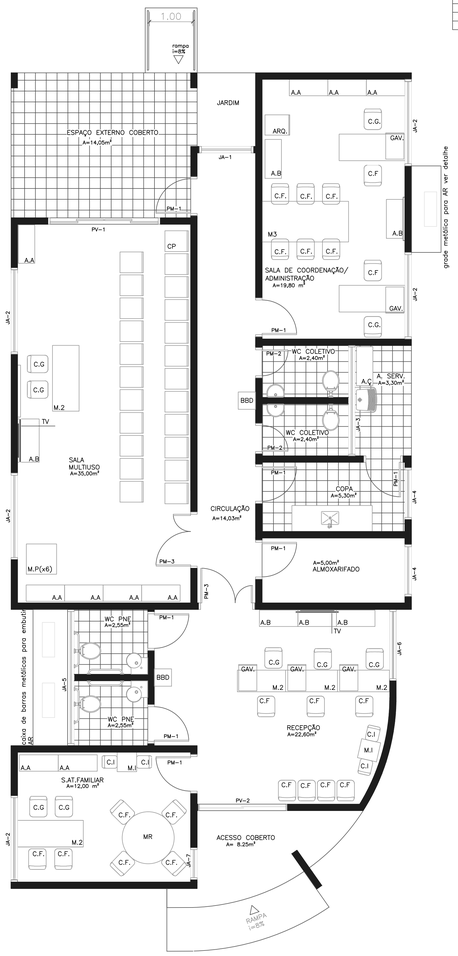

CRAS PORTE I E II
LAYOUT
ÁREA: 165,30 m²

LEGENDA MOBILIÁRIOS		
ABERTURA	ESPECIFICAÇÃO	QUANTIDADE
A.A	ARMÁRIO ALTO	8
A.B	ARMÁRIO BAIXO	11
A.Ç	ARMÁRIO DE AÇO	1
C.G	CADEIRA GIRATÓRIA	10
C.F	CADEIRA FIXA	18
C.P	CADEIRA DE PLÁSTICO	24
C.I	CADEIRA INFANTIL	6
B.	BANCO	2
B.C	BANCO EM CONCRETO	4
M.R	MESA REDONDA	1
M.1	MESA 1,00m¥0,60m	1
M.2	MESA 1,50¥0,60m	7
M.P	MESA DE PLÁSTICO 0,7m¥0,70m	6
M.I	MESA INFANTIL	3
BBD	BEBEDOURO	2
GAV.	GAVETEIRO	4
ARQ.	ARQUIVO	1
AR	AR CONDICIONADO	3
	GELADEIRA	1
	FOGÃO	1
	PURIFICADOR DE ÁGUA	1
	VENTILADOR DE TETO	4
	TELEVISOR	2
	QUADRO BRANCO	1

CRAS – PONTOS HIDRÁULICOS

LEGENDA		QUANTIDADE
RG	REGISTRO DE GAVETA	6
VD	VÁLVULA DE DESCARGA	4
TO	TORNEIRA	6
FI	FILTRO	1
TJ	TORNEIRA DE JARDIM	1
BBD	BEBEDOURO	2

CRAS – PONTOS SANITÁRIOS

LEGENDA		QUANTIDADE
	CAIXA DE PASSAGEM	4
	RALO SIFONADO	4
	CAIXA SIFONADA	1
	CAIXA DE GORDURA	1
	CAIXA DE INSPEÇÃO	2
	SUMIDOURO	
	FOSSA	

DETALHE DE ESQUADRIAS

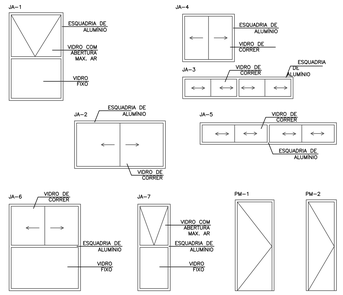

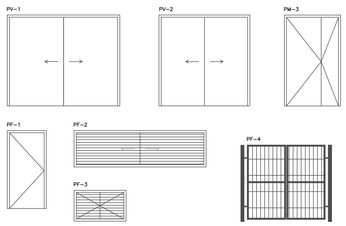

ART: 20145871004
CTR 1021570-98

MINISTÉRIO DO DESENVOLVIMENTO SOCIAL E COMBATE A FOME
PROJETO DE ARQUITETURA - CENTRO DE REFERÊNCIA DE ASSISTÊNCIA SOCIAL - CRAS
FACHADA FRONTAL E FACHADA LATERAL - ESC 1/75
ÁREA CONSTRUÍDA: 165,30m²
DIMENSÃO DO TERRENO: 15m X 30m = 450m²

CARIMBOS DE APROVAÇÕES / ÓRGÃOS PÚBLICOS:

ARQUITETÔNICO

RESPONSÁVEL TÉCNICO: LUIZ ROBERTO PENTEADO JR – ENGENHEIRO CIVIL – CREA–PR 137732/D

PROPRIETÁRIO: PREFEITURA MUNICIPAL DE IVAÍ

PREFEITURA MUNICIPAL DE IVAÍ

OBRA: EDIFICAÇÃO EM ALVENARIA PARA FINS EDUCACIONAIS E OUTROS
LOCAL: RUA ENGENHEIRO SAPORSKI – IVAI–PR
REF: PLANTA BAIXA E IMPLANTAÇÃO

DATA:	ARQUIVO:	ESCALA:	UNIDADE:	DESENHO:	FOLHA:
MARÇO/2015	2014–212	INDICADA	CENTIMETRO		01/02

NOVO CRAS