




tubo perfurado na parte superior

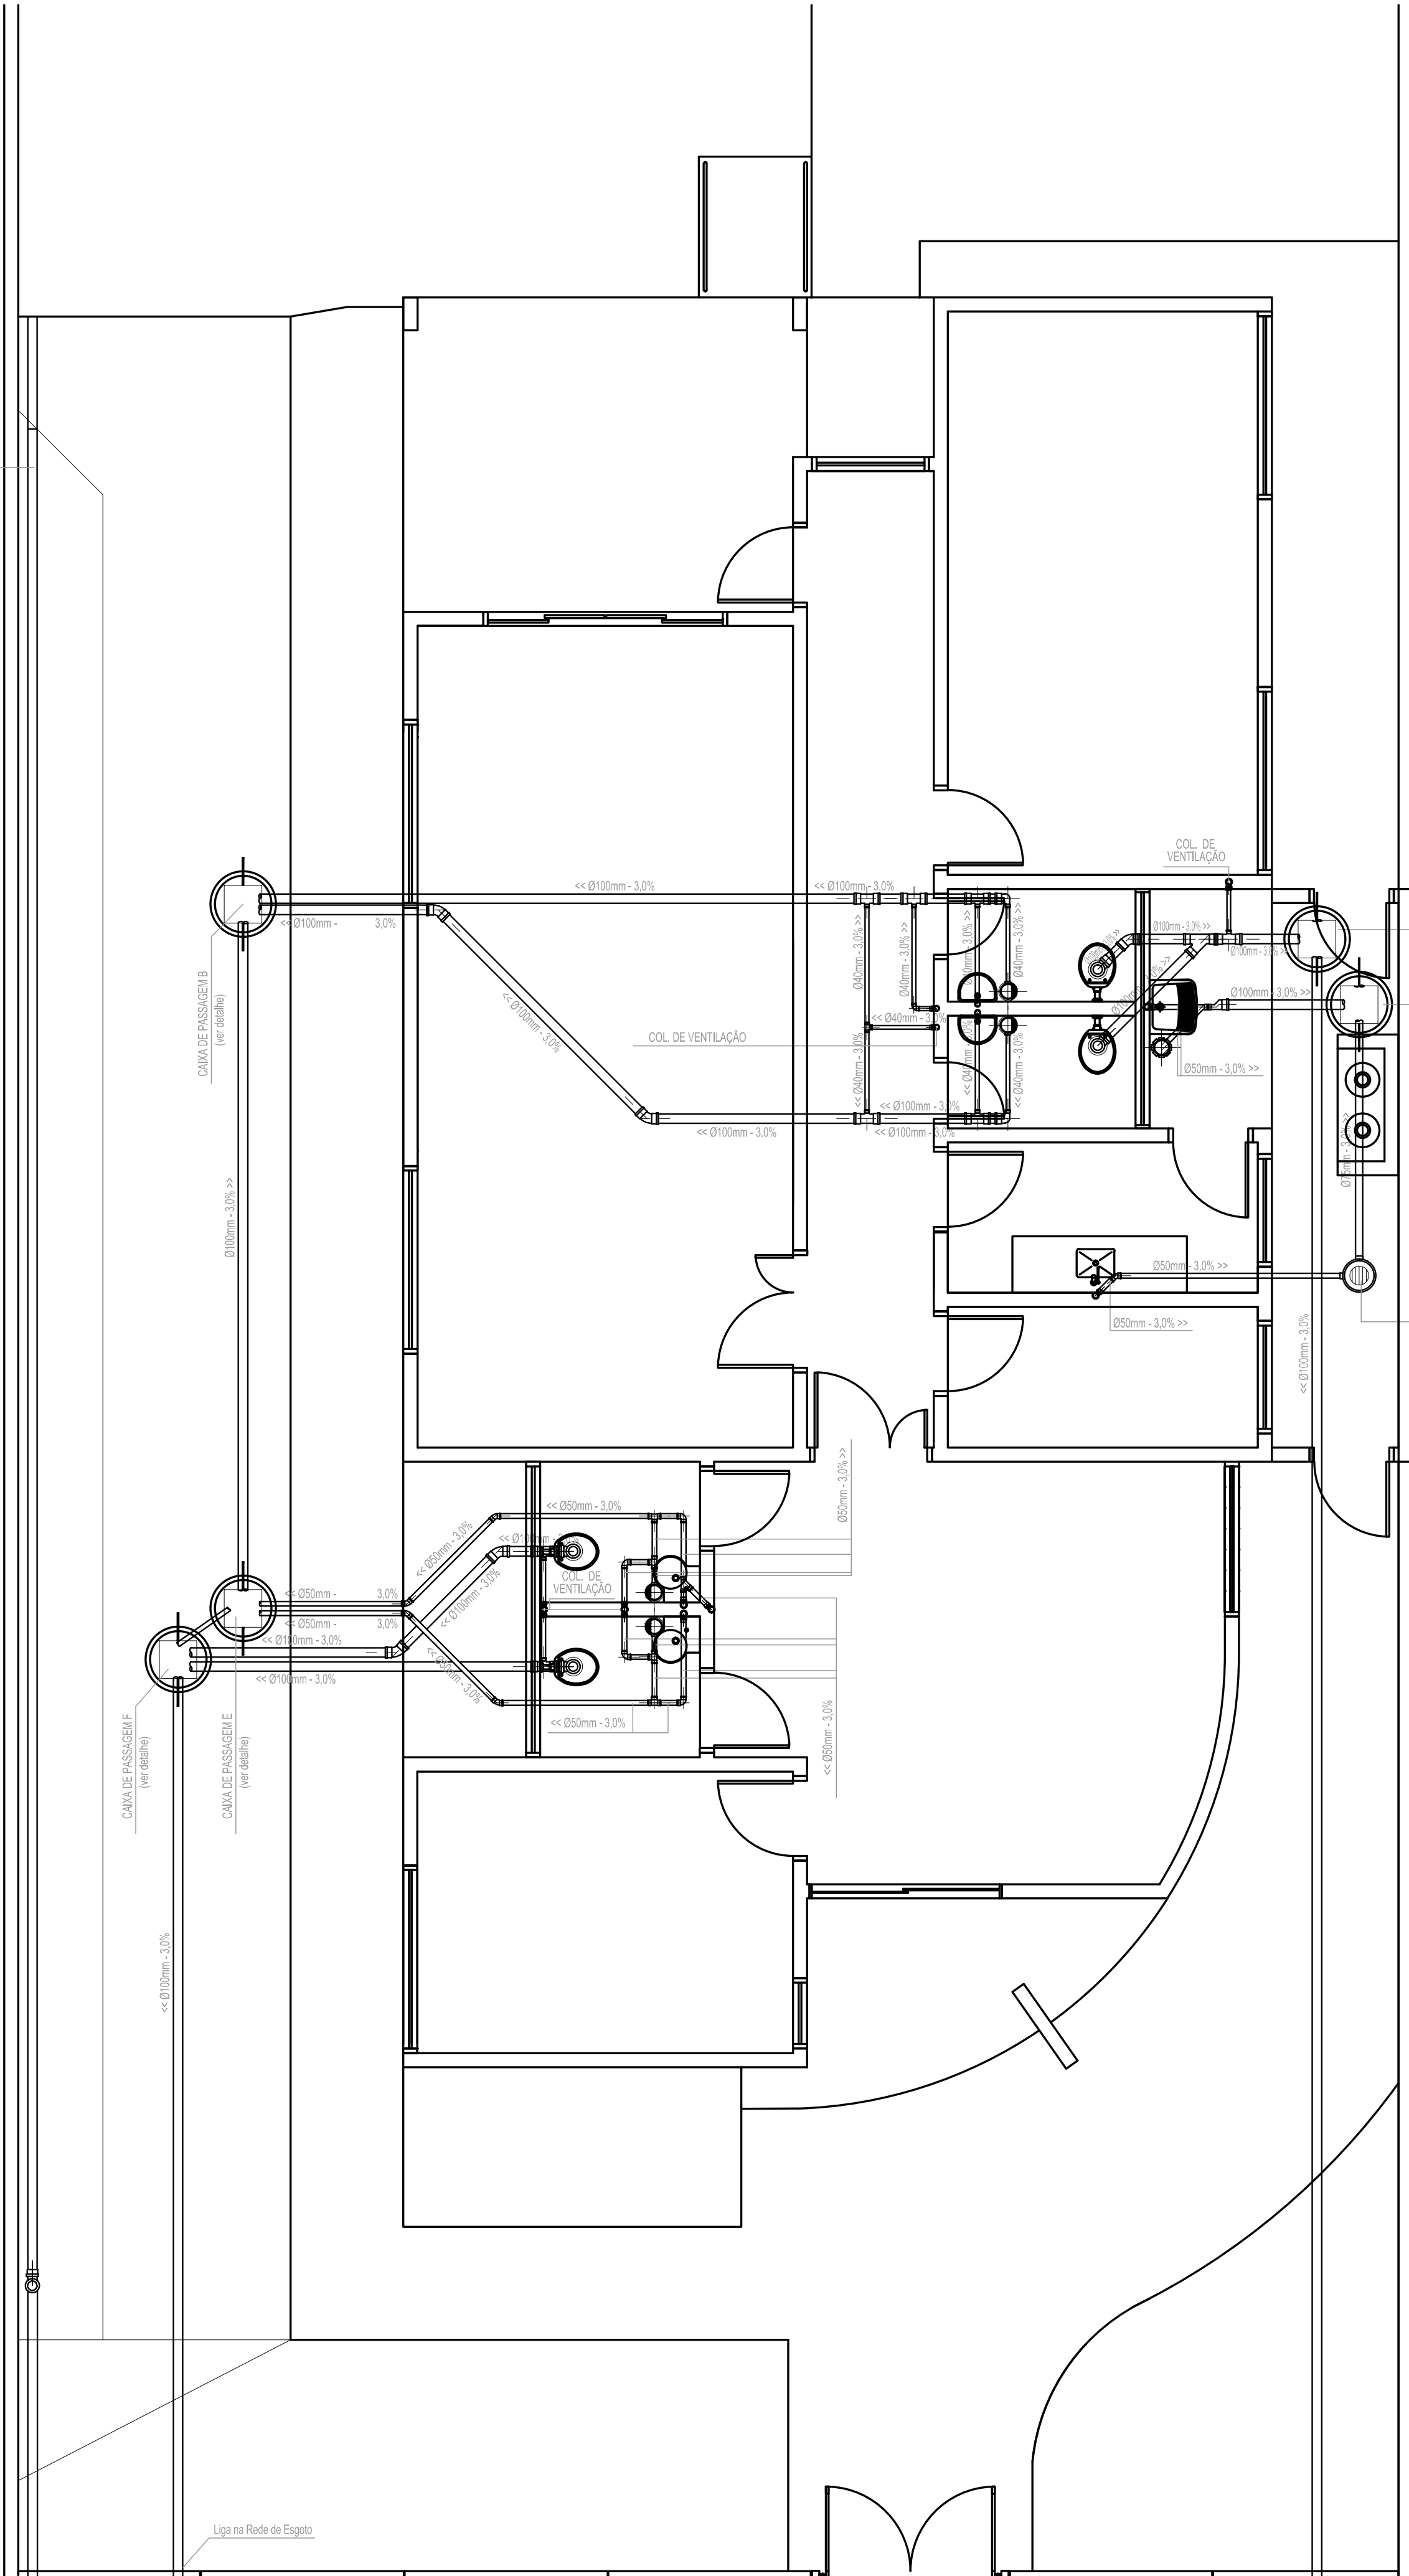


PLANTA DE LOCAÇÃO DE TUBULAÇÕES DE ESGOTOS
Esc:.....1/50

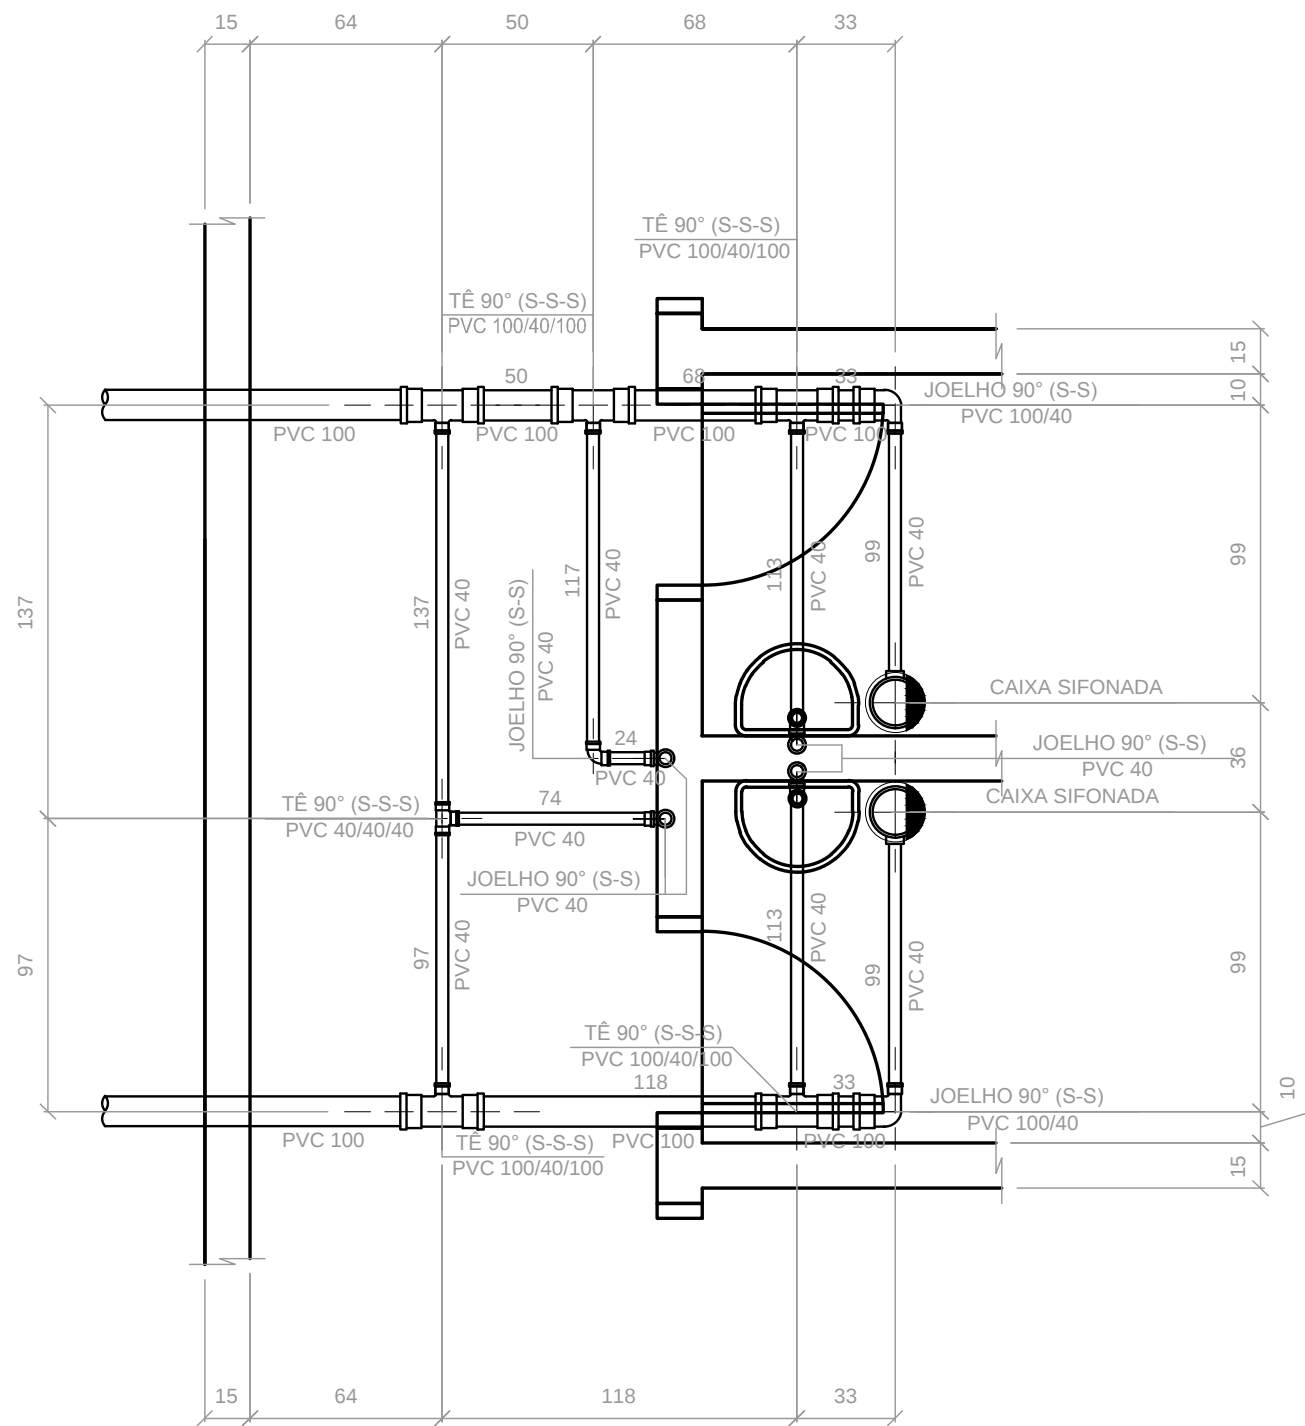


DETALHE DE TUB. DE ESGOTO A
Esc:.....1/25

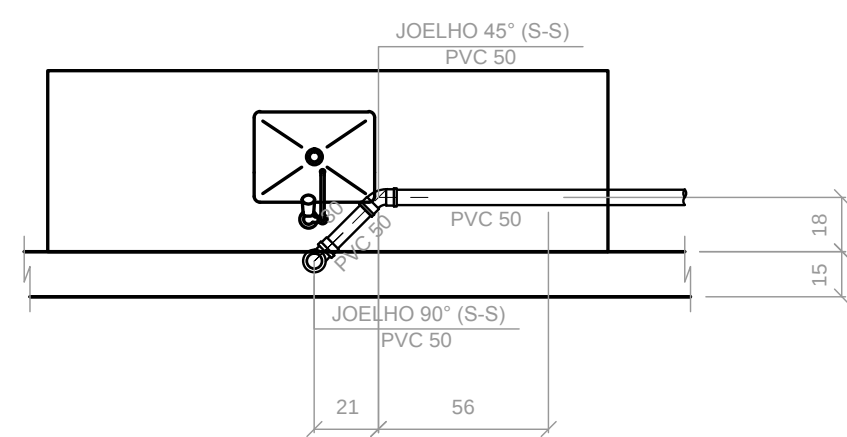


DETALHE DE TUB. DE ESGOTO C
Esc:.....1/25

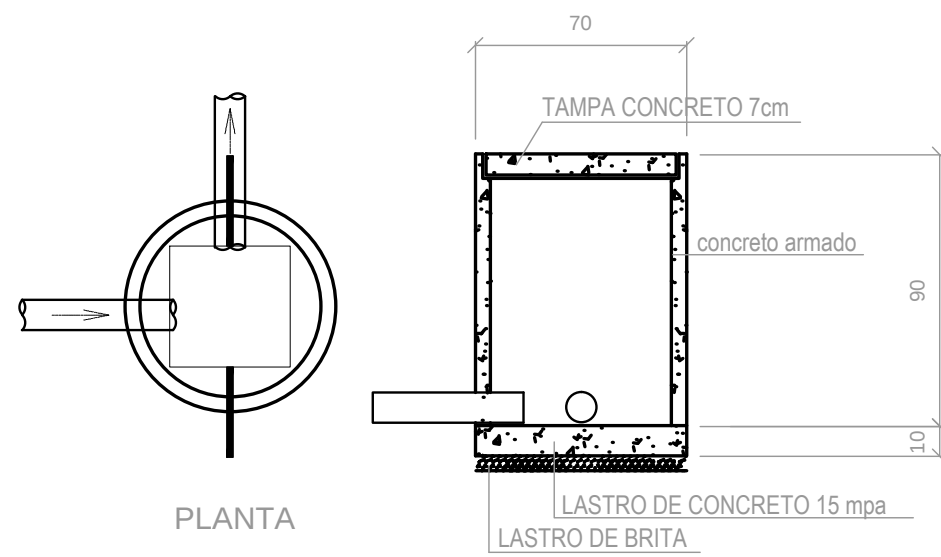


CAIXA DE PASSAGEM C
Esc: 1/25

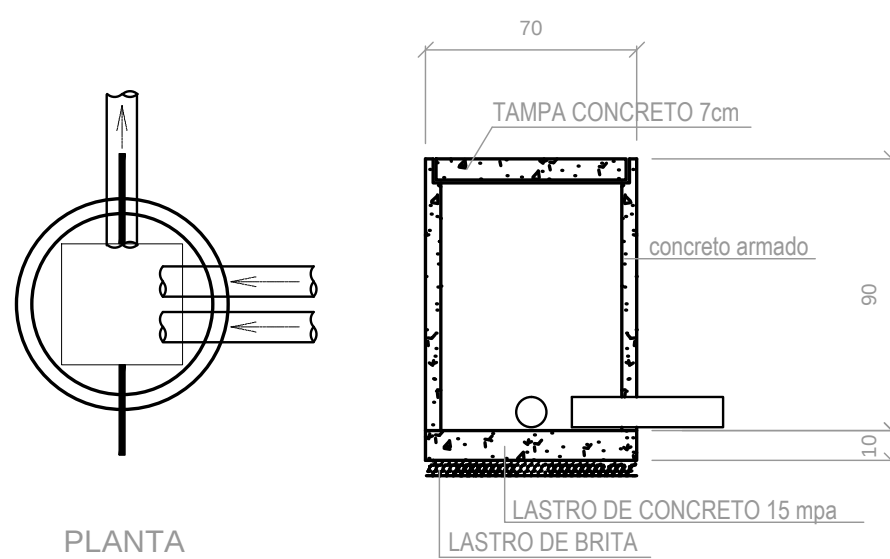


CAIXA DE PASSAGEM F
Esc: 1/25

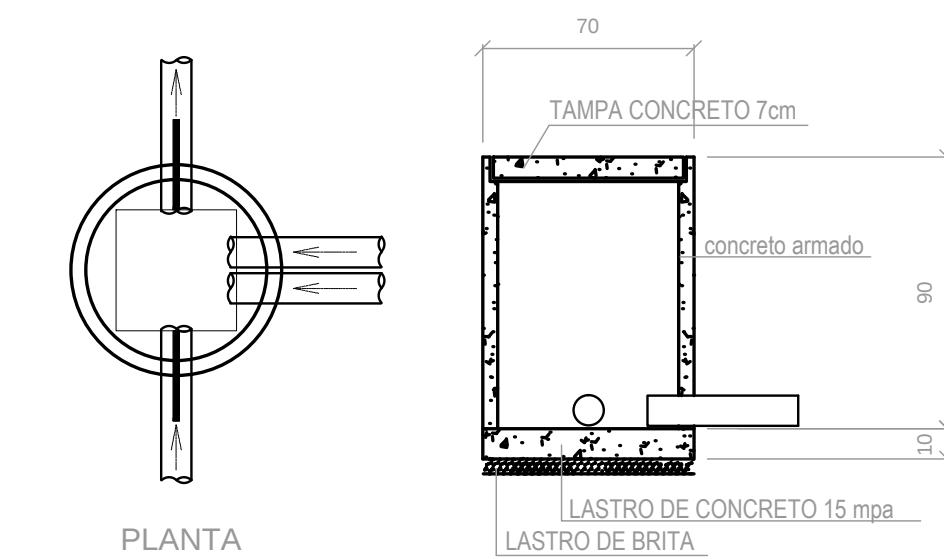


CAIXA DE PASSAGEM B
Esc: 1/25

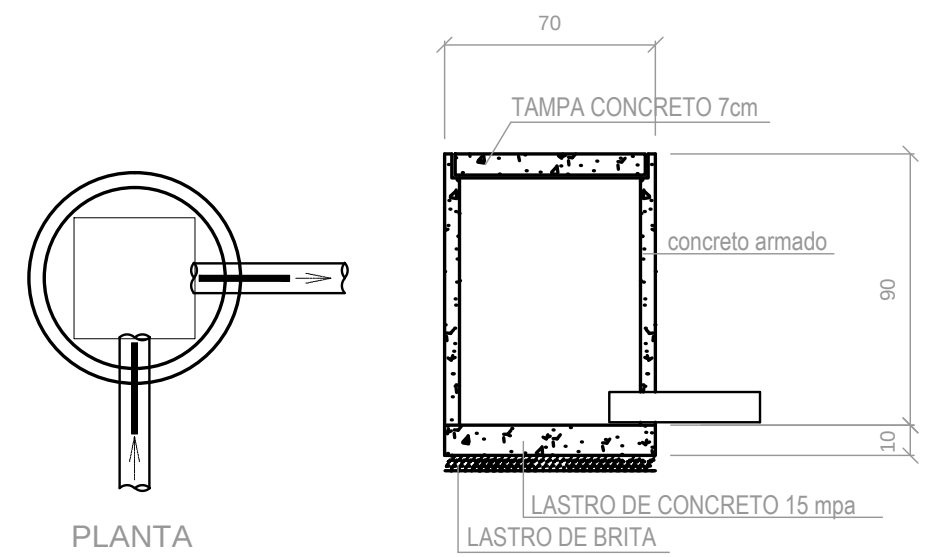

CAIXA DE PASSAGEM A
Esc: 1/25

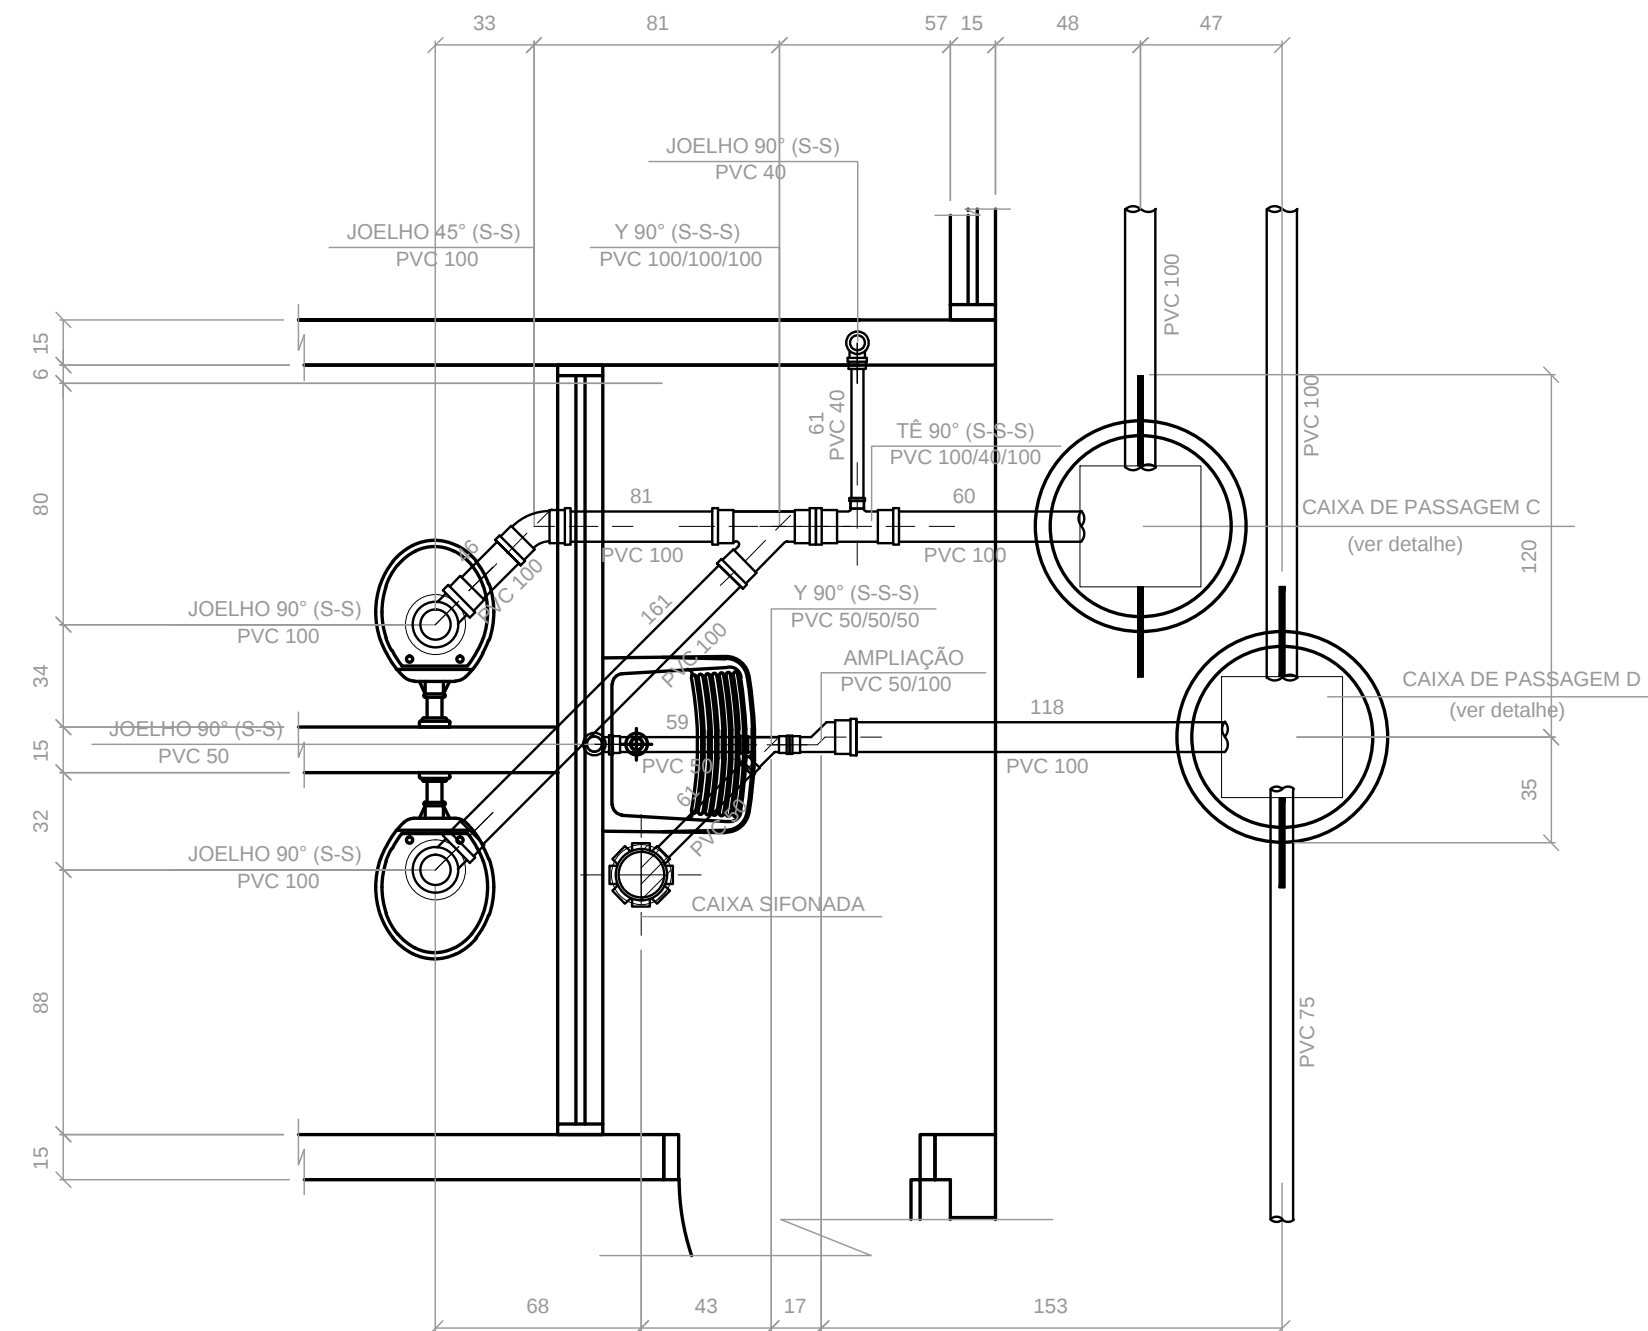

DETALHE DE TUB. DE ESGOTO B
Esc:.....1/25

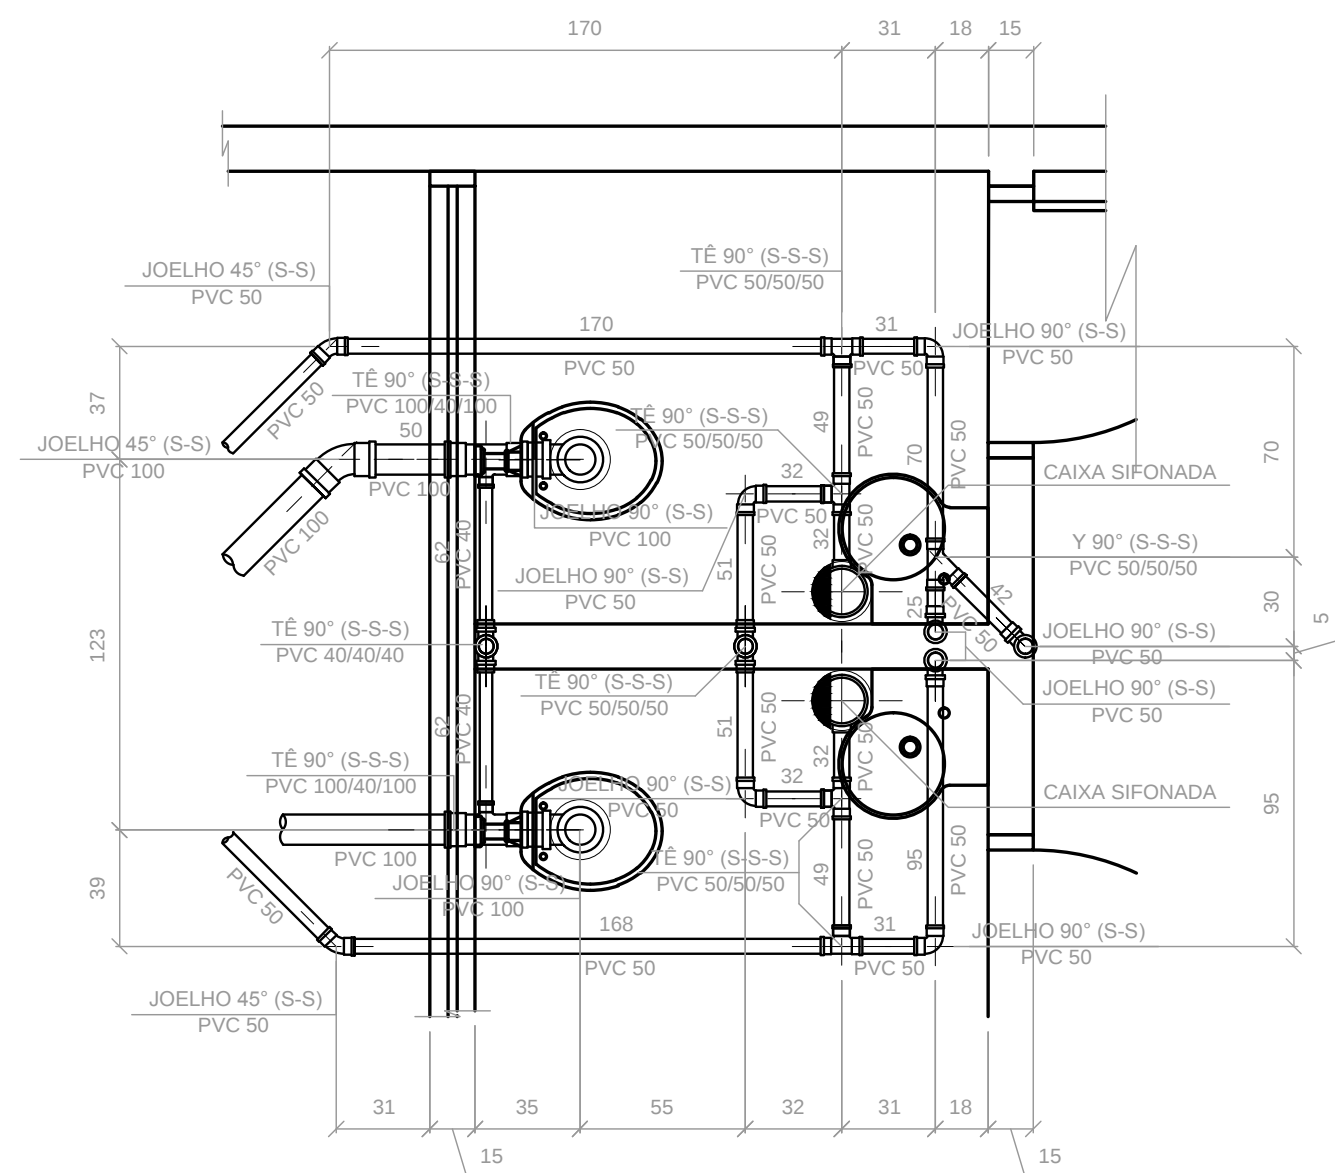

DETALHE DE TUB. DE ESGOTO D
Esc:.....1/25

ART:
CTR 1021570-98

MINISTÉRIO DO DESENVOLVIMENTO SOCIAL E COMBATE A FOME
PROJETO DE ARQUITETURA – CENTRO DE REFERÊNCIA DE ASSISTÊNCIA SOCIAL – CRAS
FACHADA FRONTAL E FACHADA LATERAL – ESC 1/75
ÁREA CONSTRUÍDA: 165,30m²
DIMENSÃO DO TERRENO: 15m X 30m = 450m²

CARIMBOS DE APROVAÇÕES / ORGÃOS PÚBLICOS:

ARQUITETONICO	RESPONSÁVEL TÉCNICO:	PROPRIETÁRIO:	PREFEITURA MUNICIPAL DE IVAÍ	
	LUIZ ROBERTO PENTEADO JR	PREFEITURA MUNICIPAL DE IVAÍ		
	ENGENHEIRO CIVIL CREA-PR 137732/D			
	OBRA: CRAS – Centro de Referência de Assistência Social LOCAL: RUA ENGENHEIRO SAPORSKI – IVAÍ-PR			
DATA: MARÇO/2015	ARQUIVO: 2015-000	ESCALA: INDICADA	UNIDADE: CENTÍMETRO	FOLHA: 01/03