




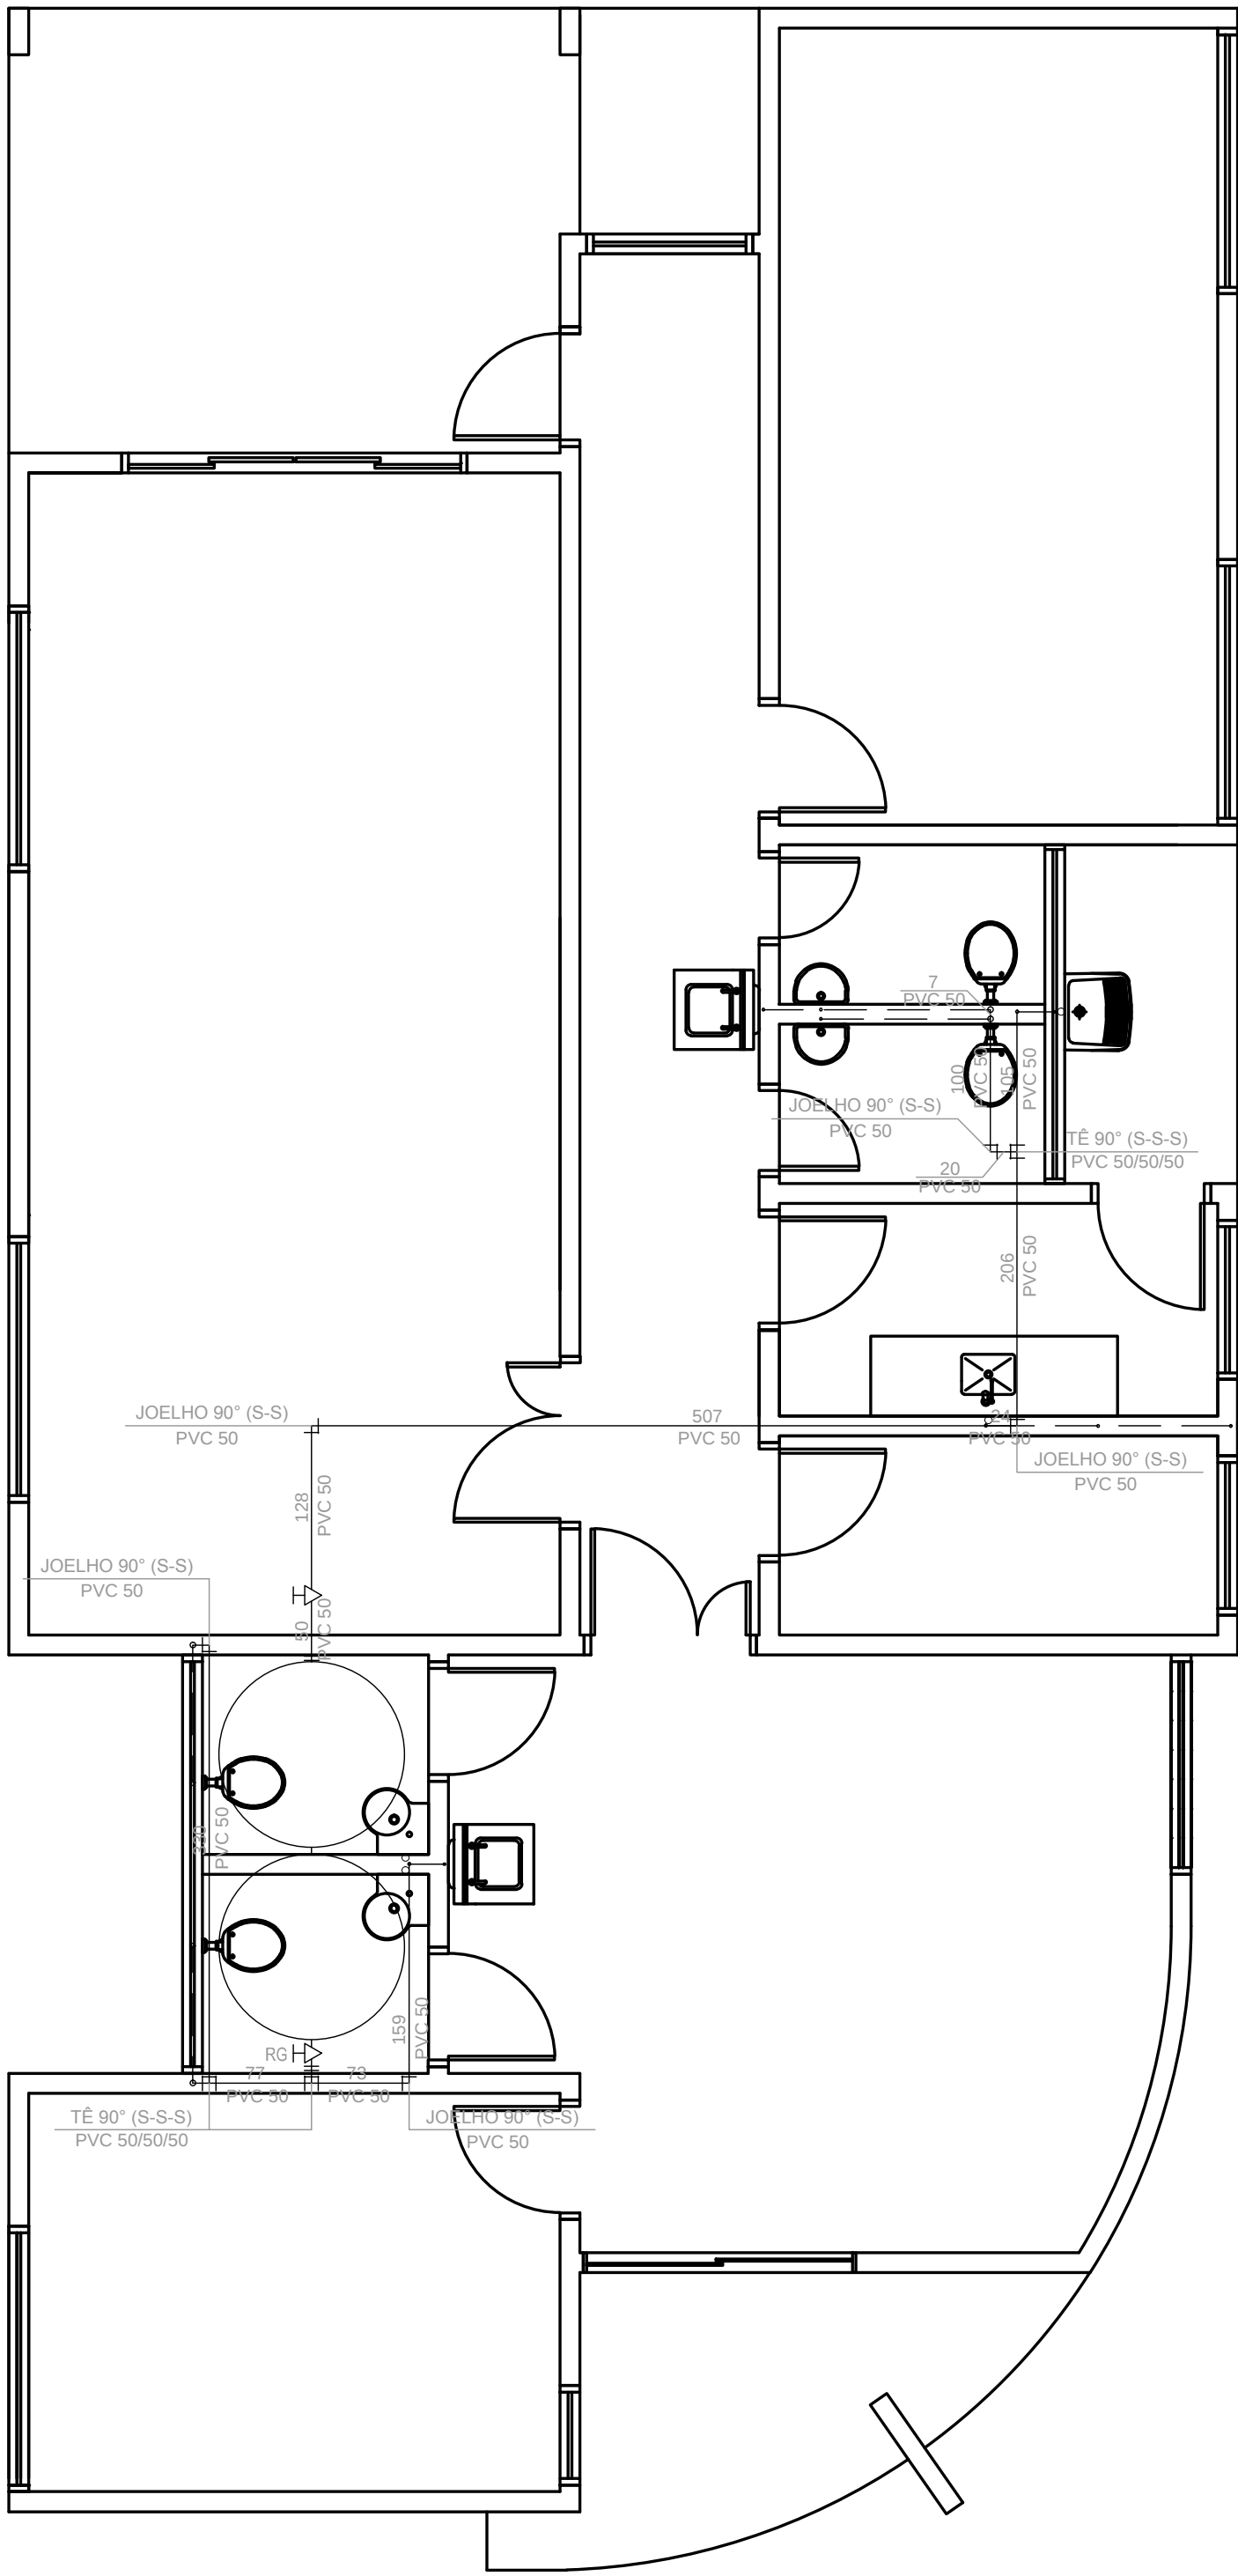

PLANTA DE LOCAÇÃO DE TUBULAÇÕES DE ÁGUA FRIA
Esc.:.....1/50

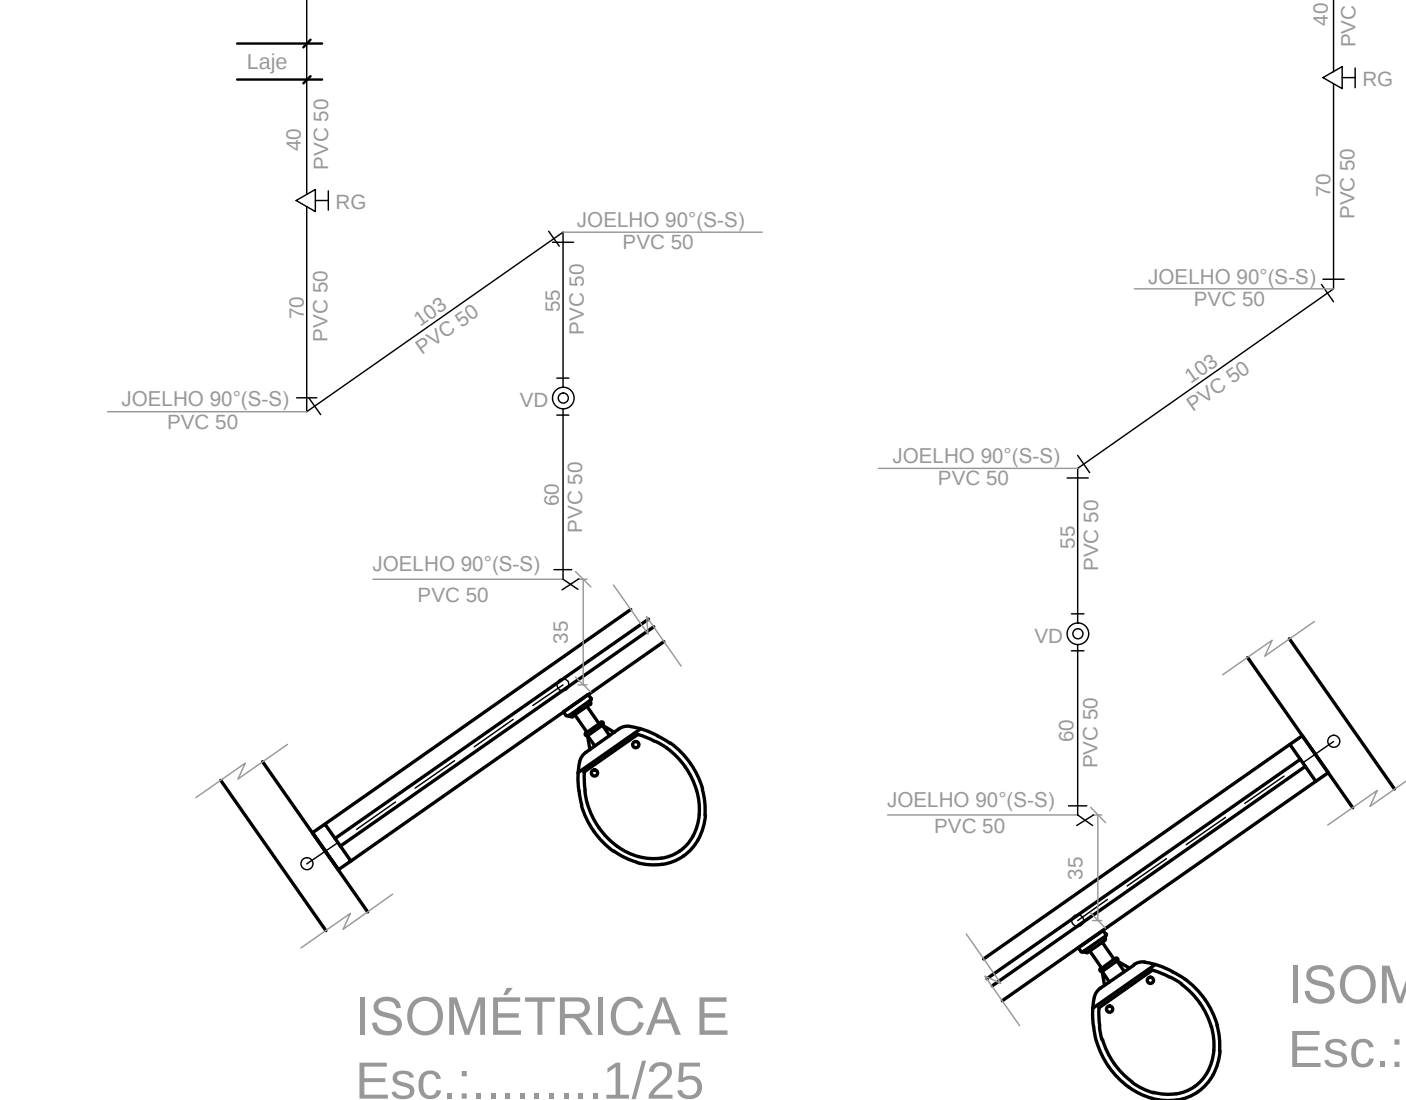


ISOMÉTRICA A
Esc.:.....1/25

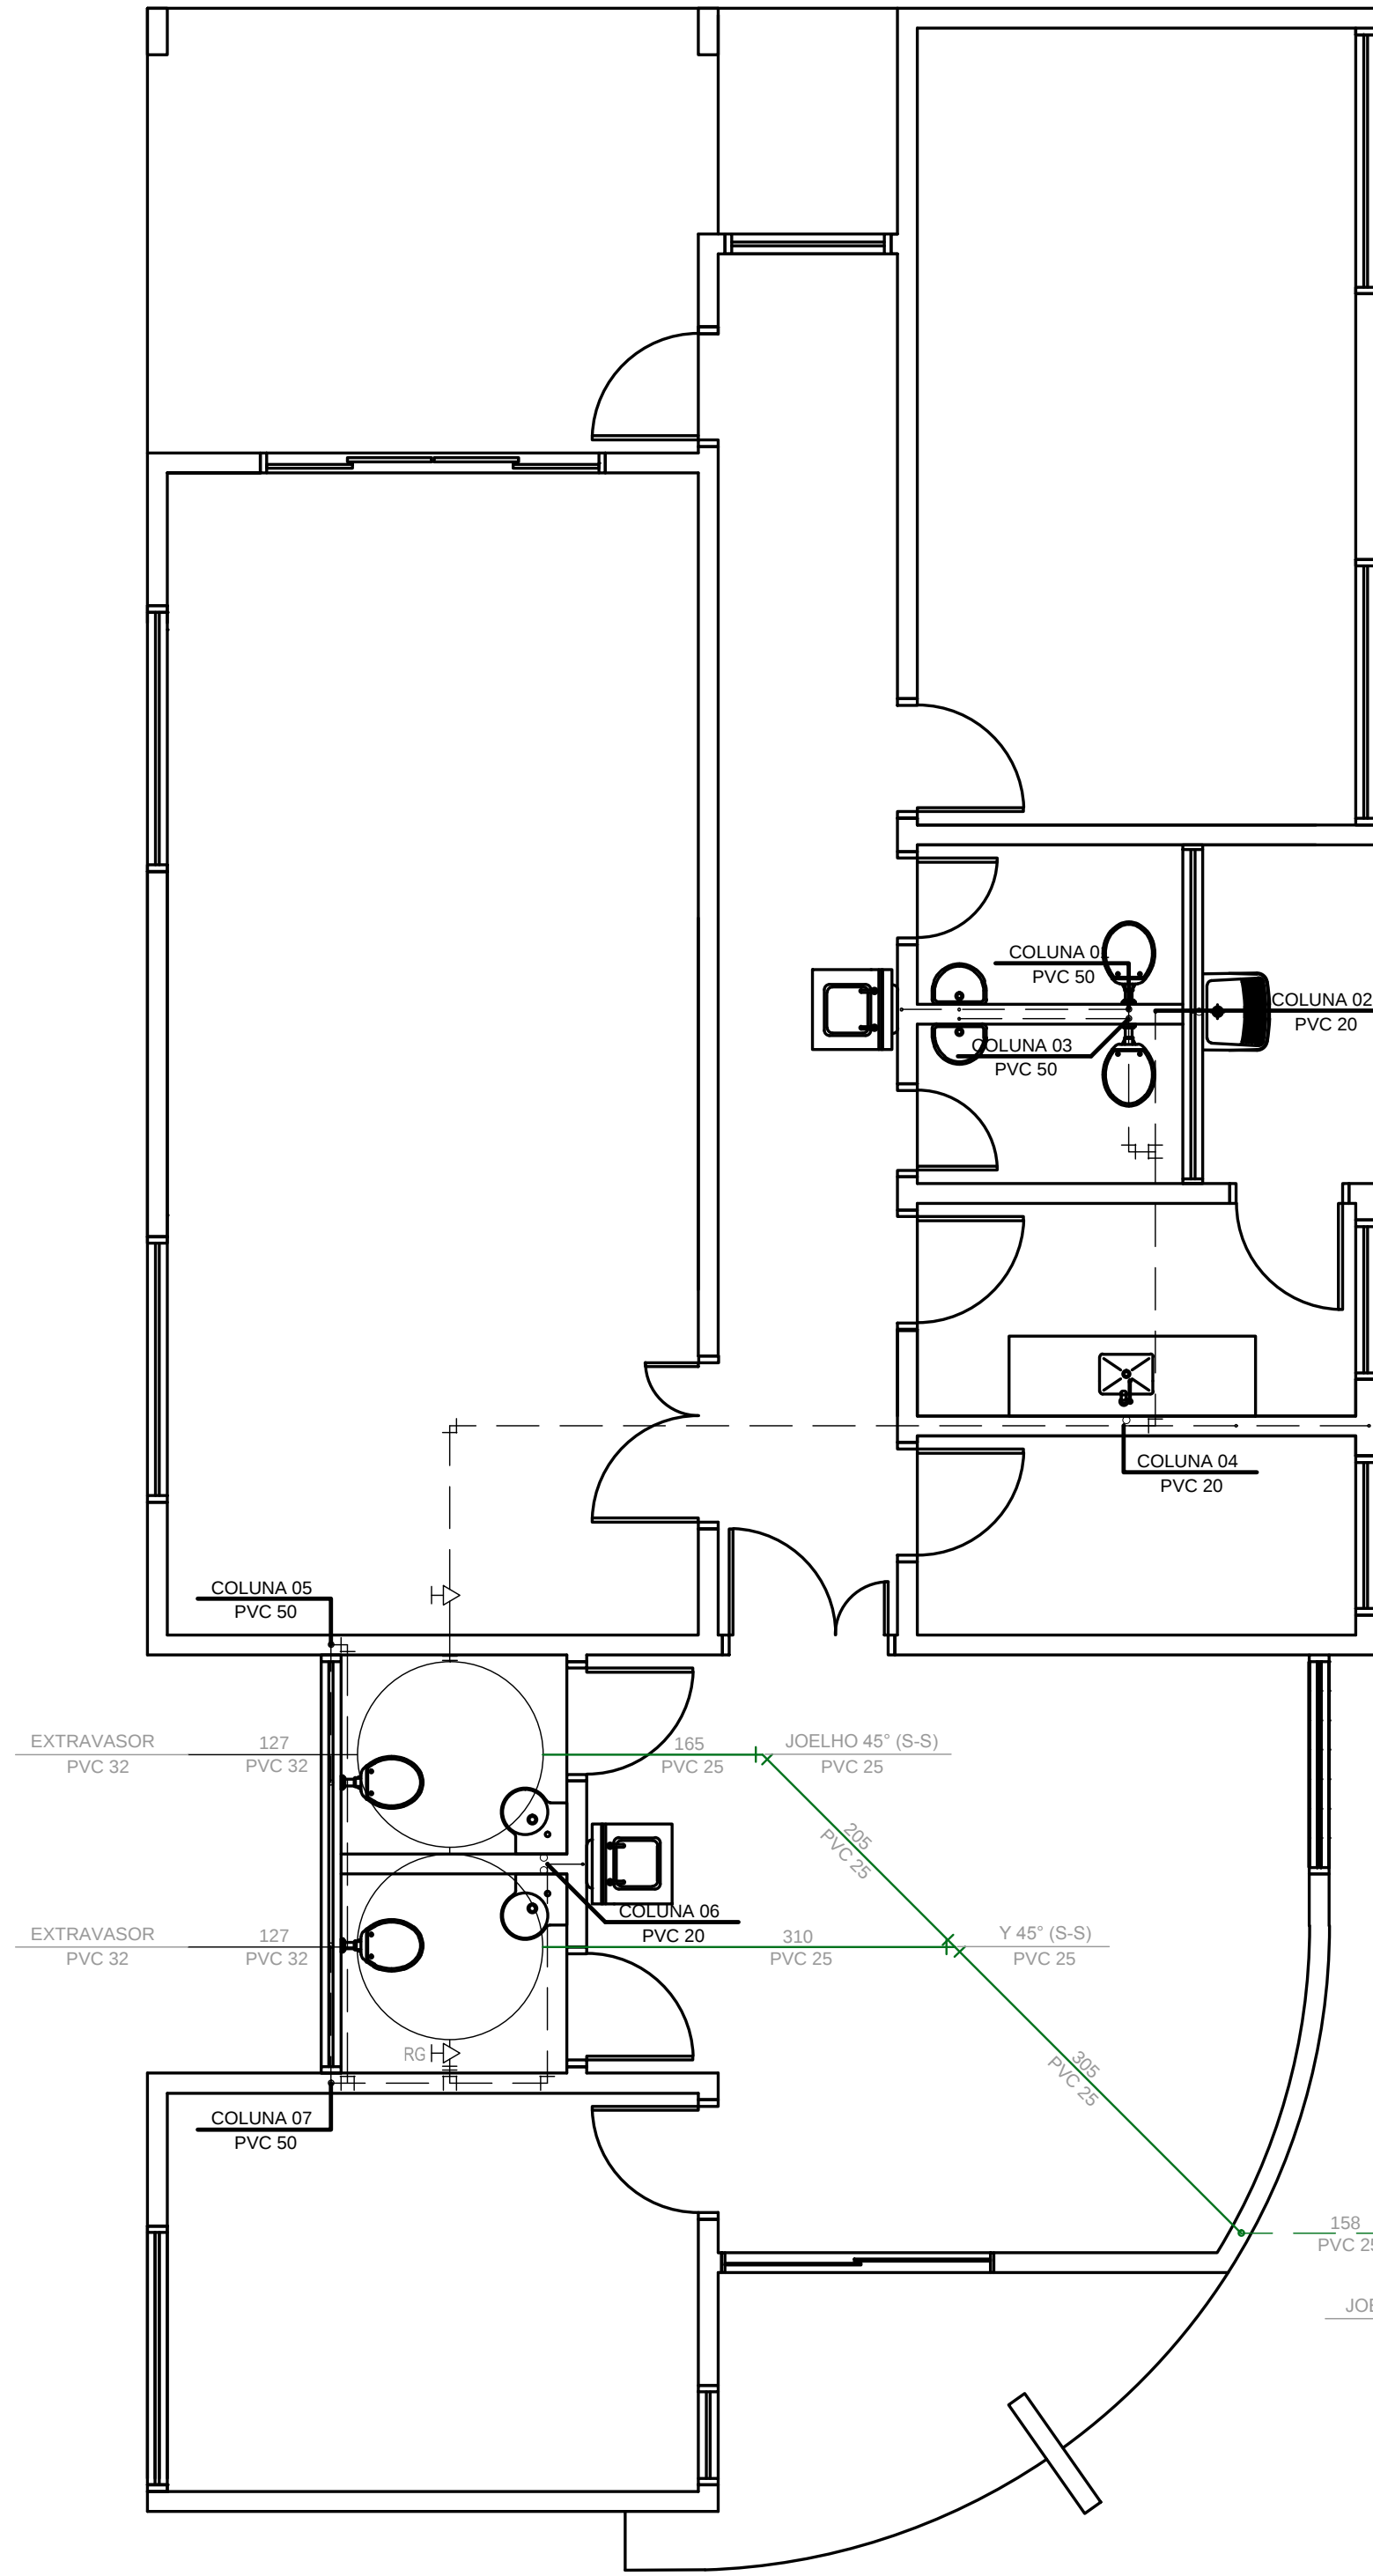


PLANTA DE LOCAÇÃO DE COLUNAS DE ÁGUA FRIA,
EXTRAVASORES E ALIMENTAÇÕES
Esc.:.....1/50




ISOMÉTRICA B
Esc.:.....1/25

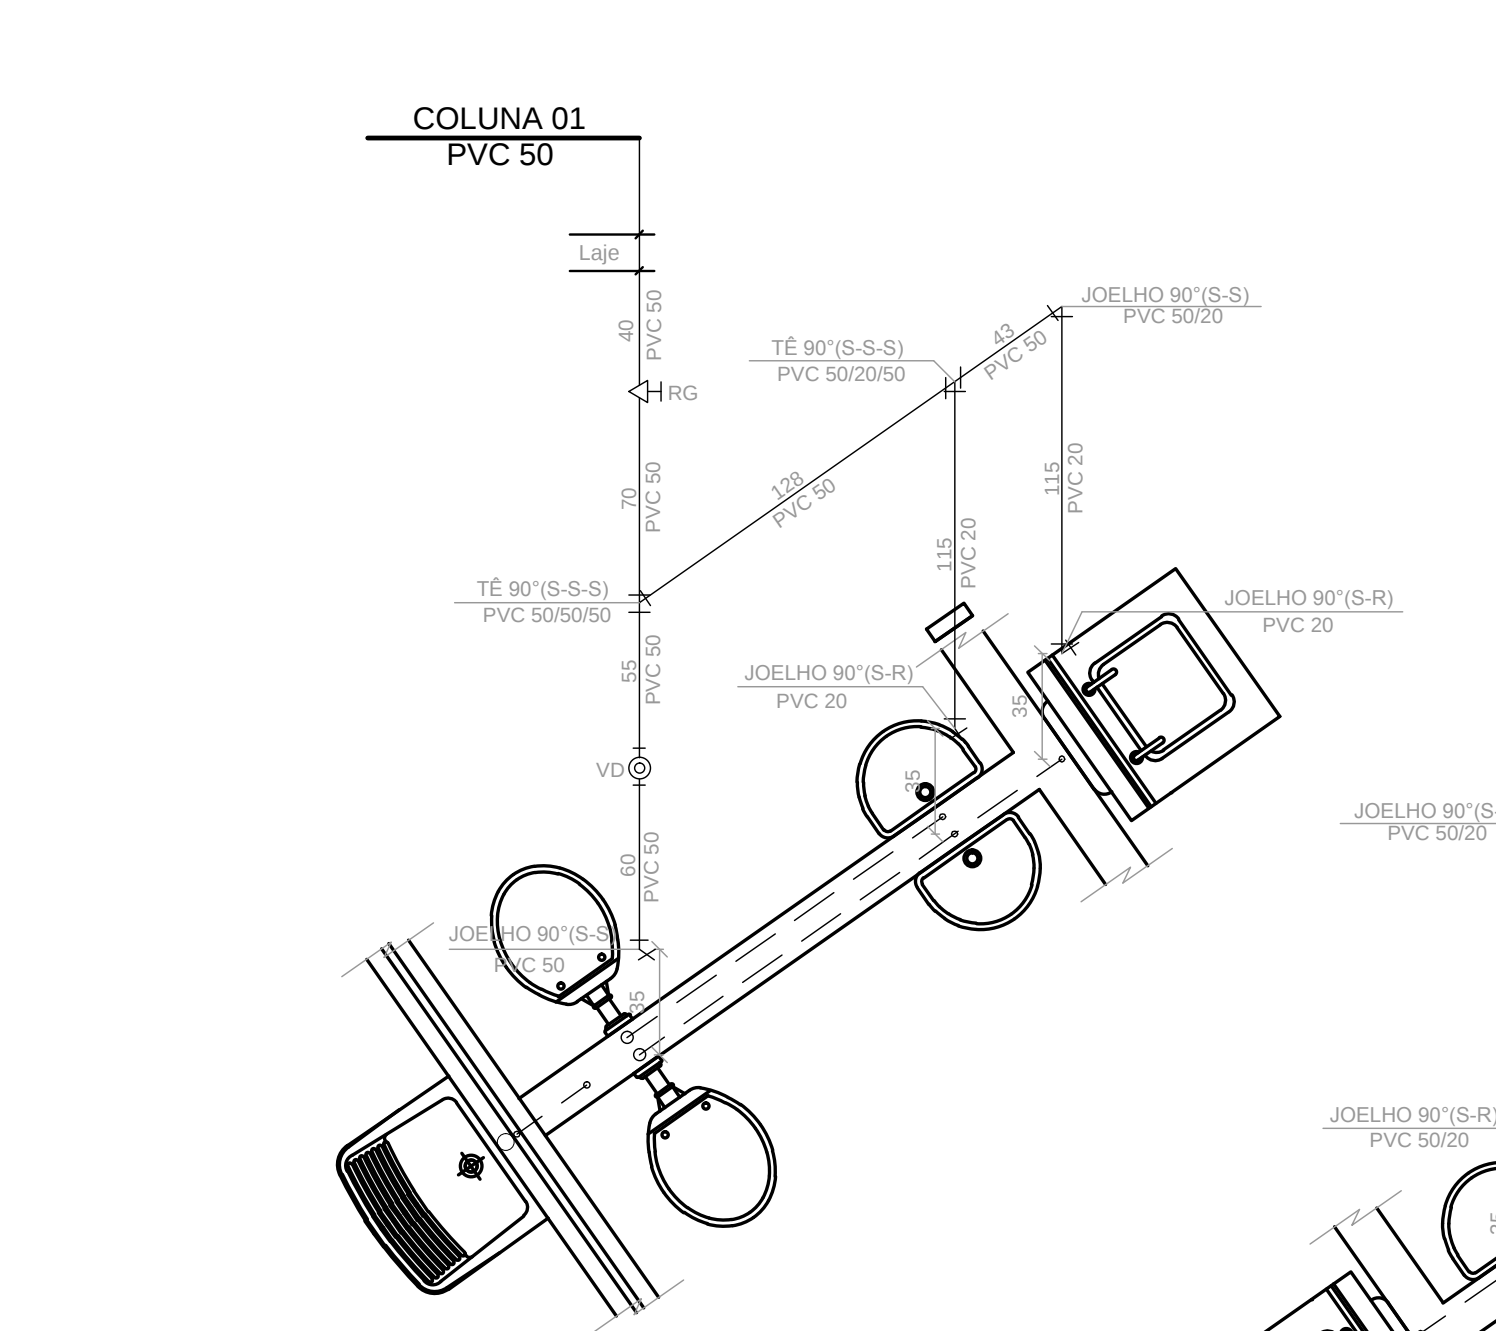

ISOMÉTRICA C
Esc.:.....1/25

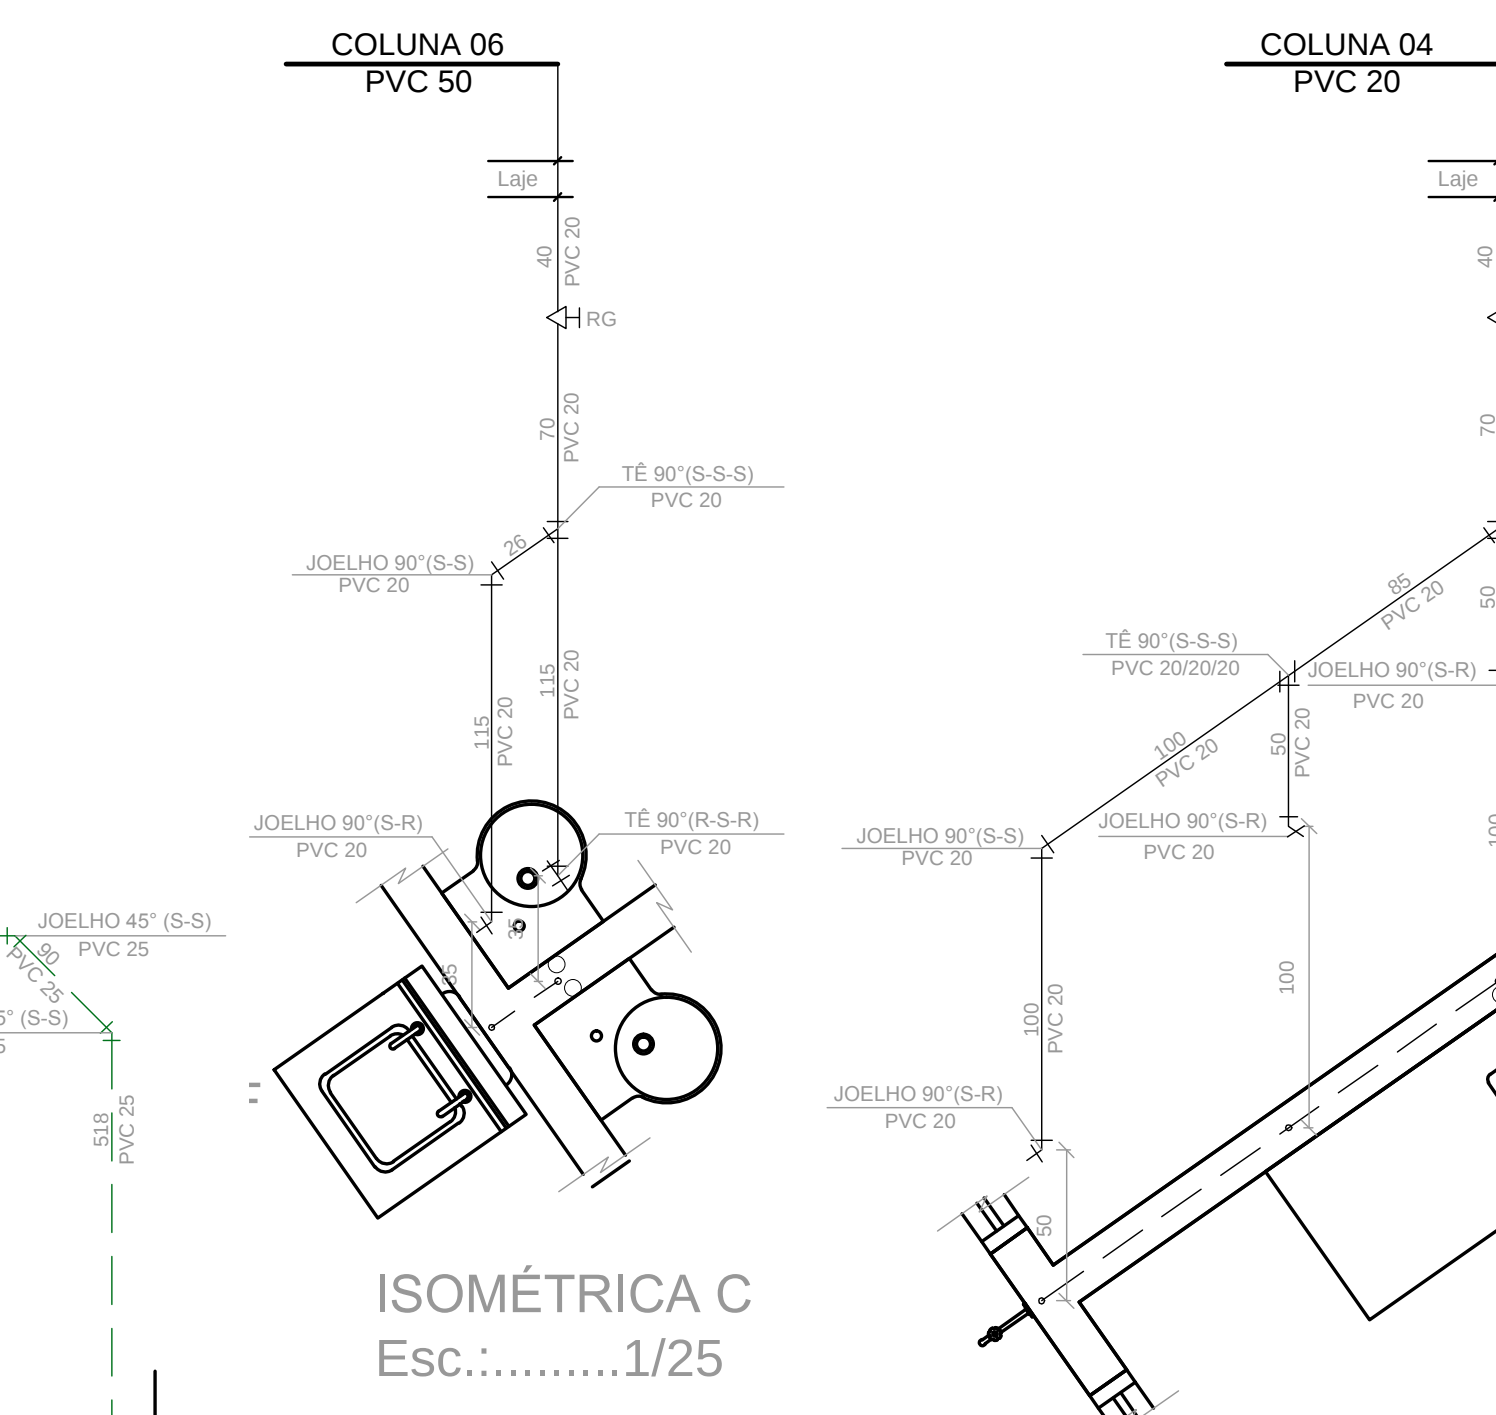

ISOMÉTRICA D
Esc.:.....1/25

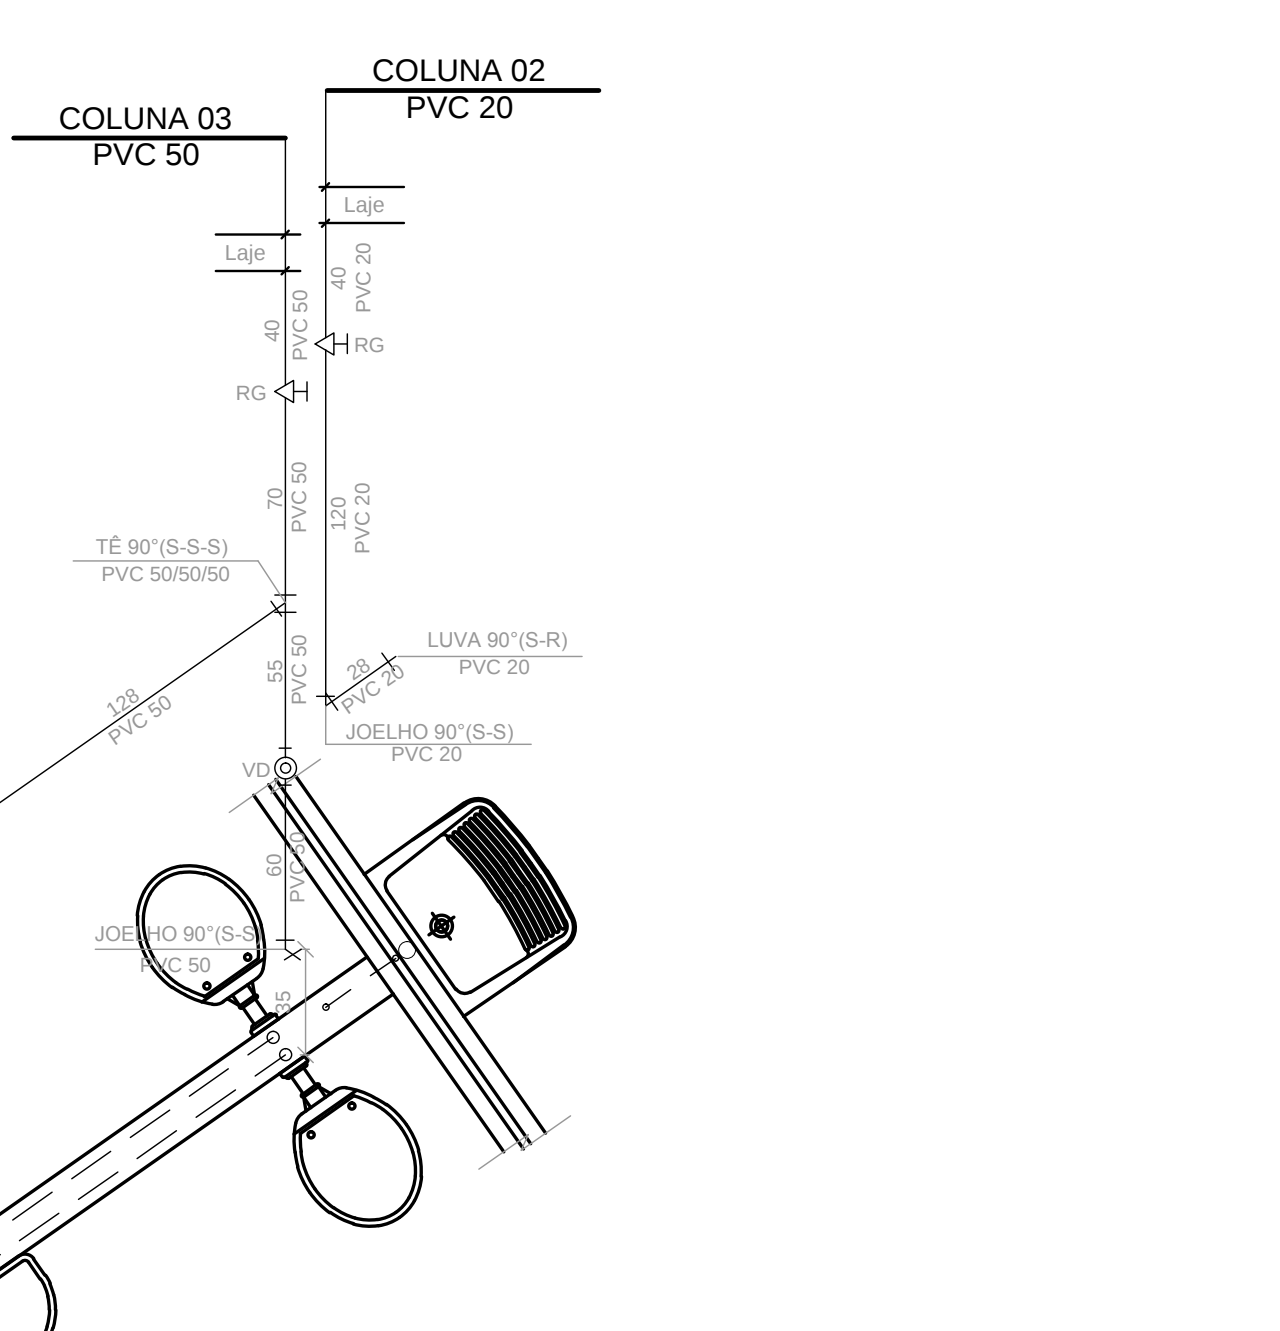

ISOMÉTRICA E
Esc.:.....1/25



ISOMÉTRICA F
Esc.:.....1/25

ART: 1021570-98
MINISTÉRIO DO DESENVOLVIMENTO SOCIAL E COMBATE A FOME
PROJETO DE ARQUITETURA – CENTRO DE REFERÊNCIA DE ASSISTÊNCIA SOCIAL – CRAS
FACHADA FRONTAL E FACHADA LATERAL – ESC 1/75
ÁREA CONSTRUÍDA: 165,30m²
DIMENSÃO DO TERRENO: 15m X 30m = 450m²

CARIMBOS DE APROVAÇÕES / ORGÃOS PÚBLICOS:

ARQUITETONICO

RESPONSÁVEL TÉCNICO:		PROPRIETÁRIO:		PREFEITURA MUNICIPAL DE IVAÍ 	
LUIZ ROBERTO PENTEADO JR		PREFEITURA MUNICIPAL DE IVAÍ			
ENGENHEIRO CIVIL CREA-PR 137732/D					
OBRA: CRAS – Centro de Referência de Assistência Social		LOCAL: RUA ENGENHEIRO SAPORSKI – IVAÍ-PR			
REF: PLANTA BAIXA E IMPLANTAÇÃO					
DATA:	ARQUIVO:	ESCALA:	UNIDADE:	DESENHO:	FOLHA:
MARÇO/2015	2015-000	INDICADA	CENTÍMETRO		02/03