

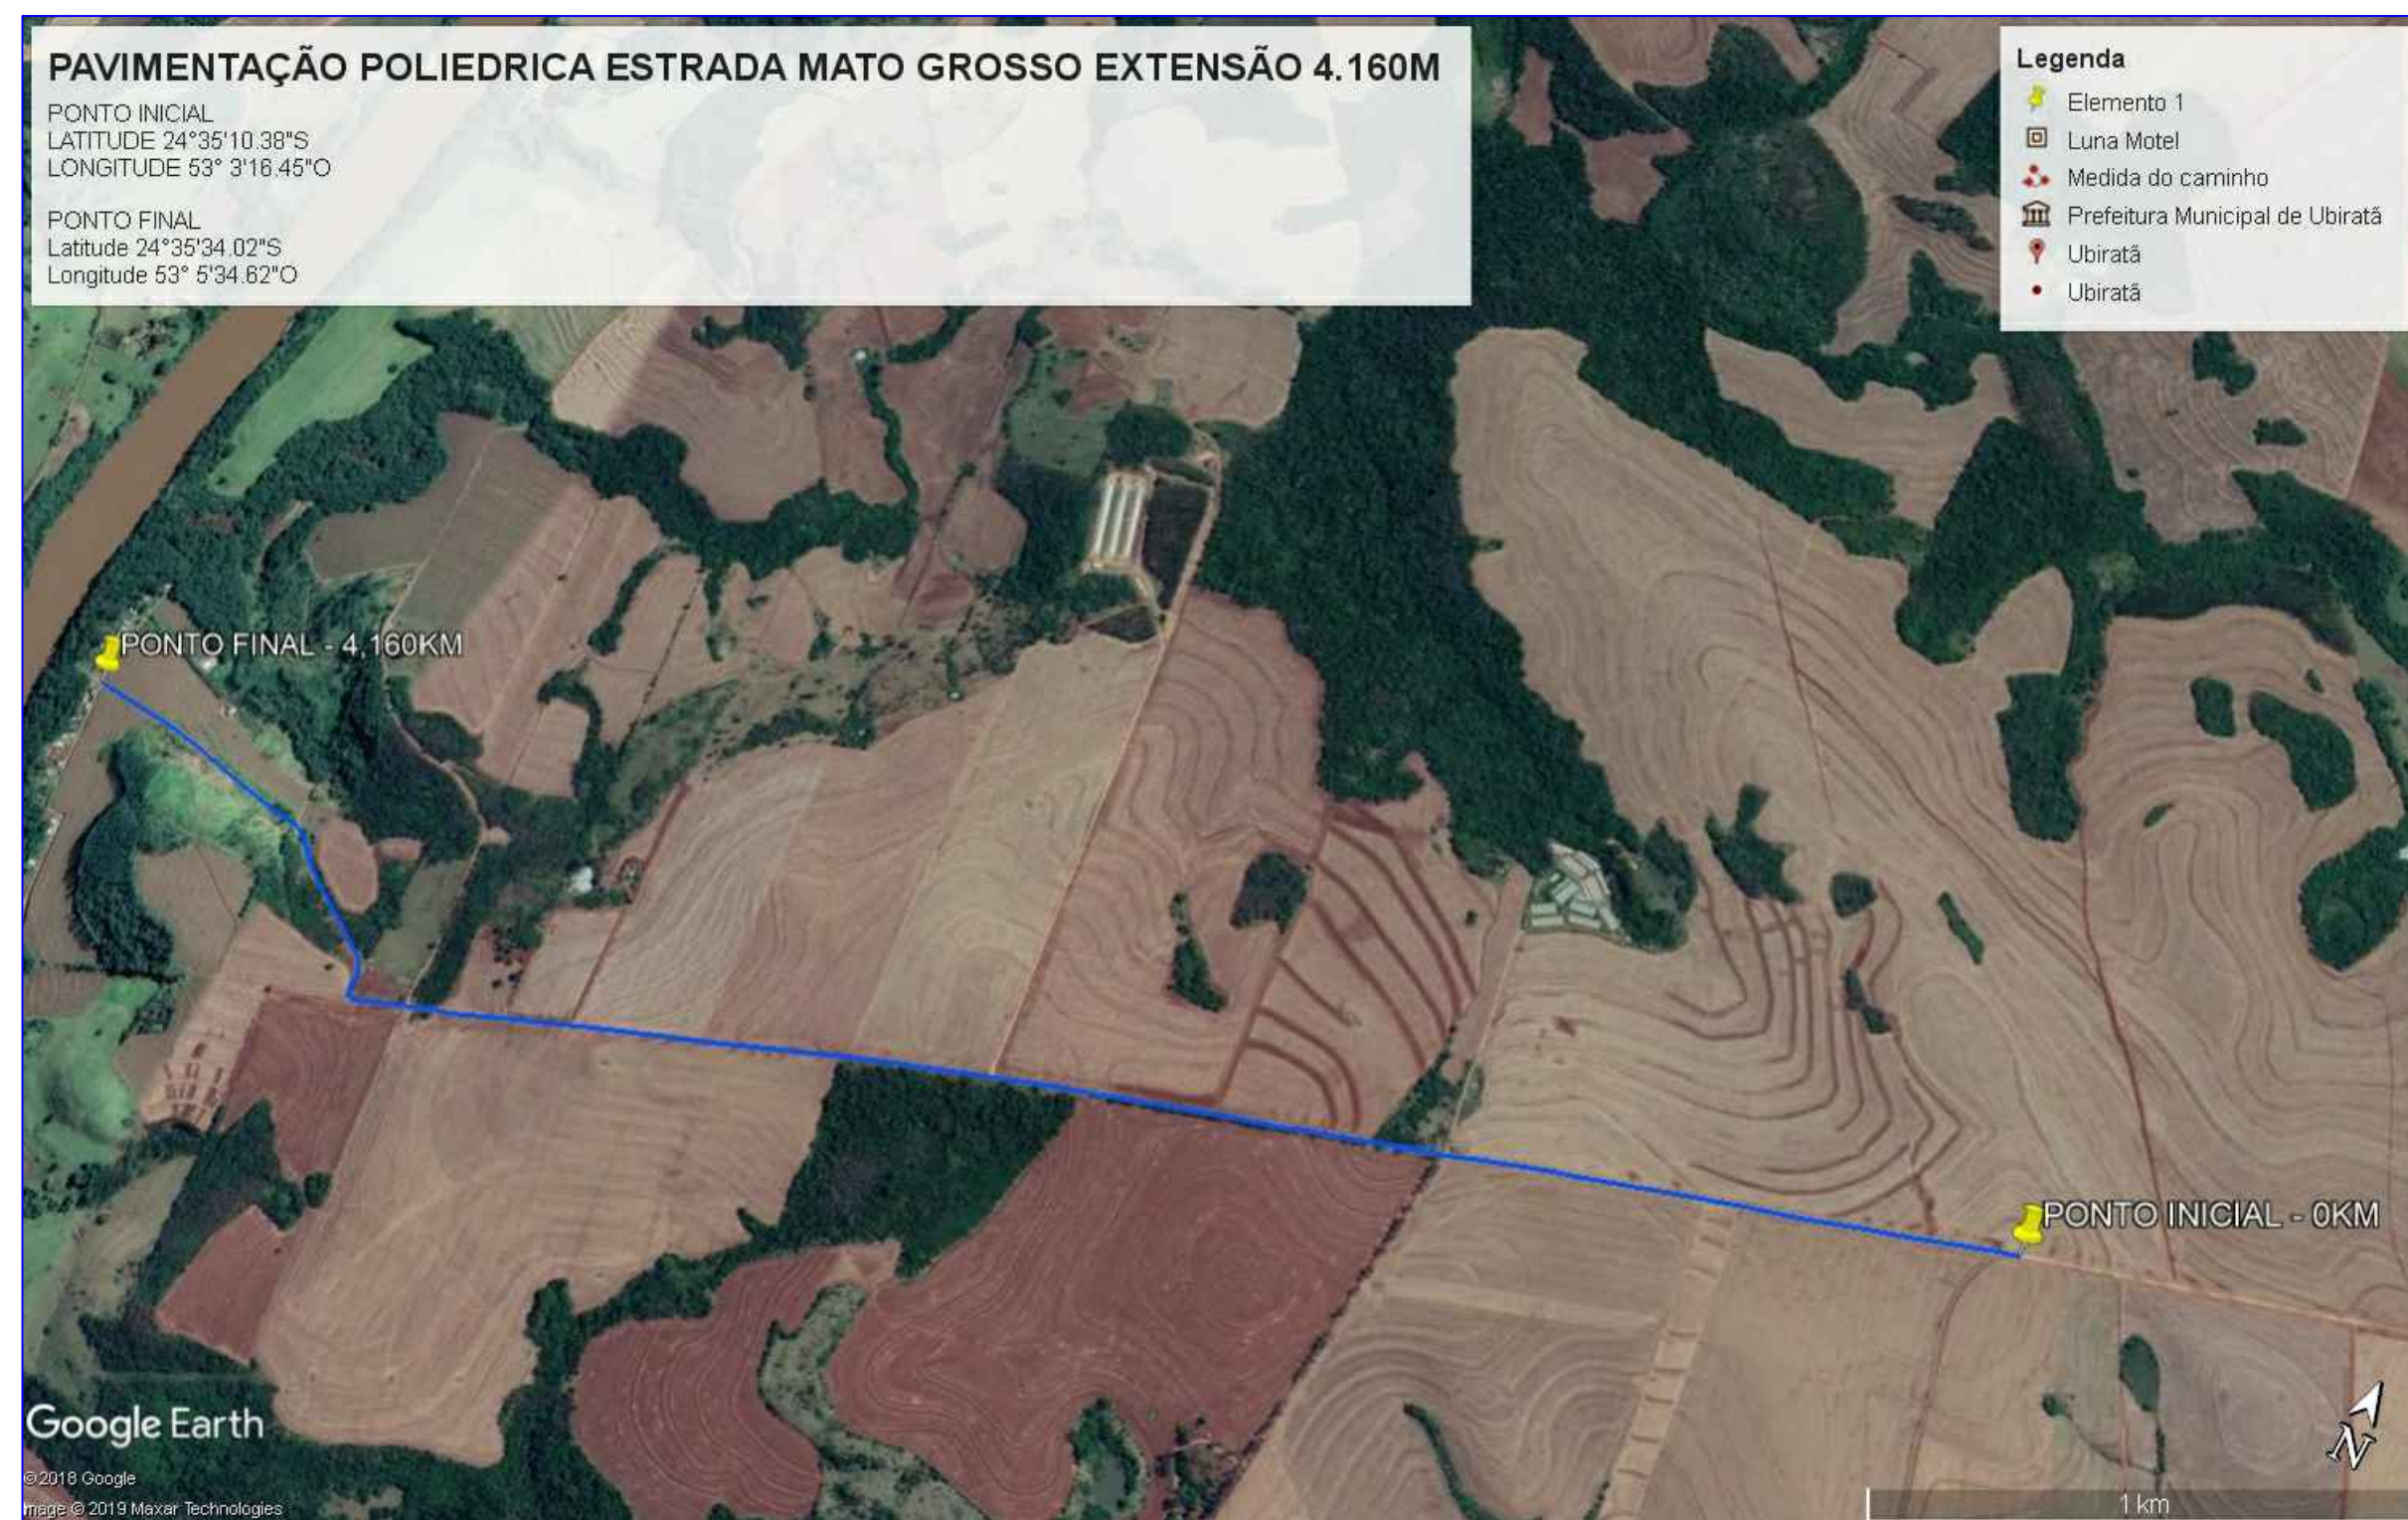
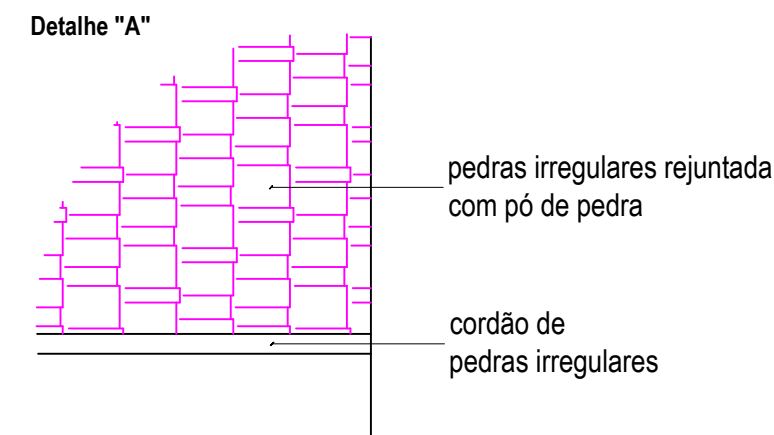
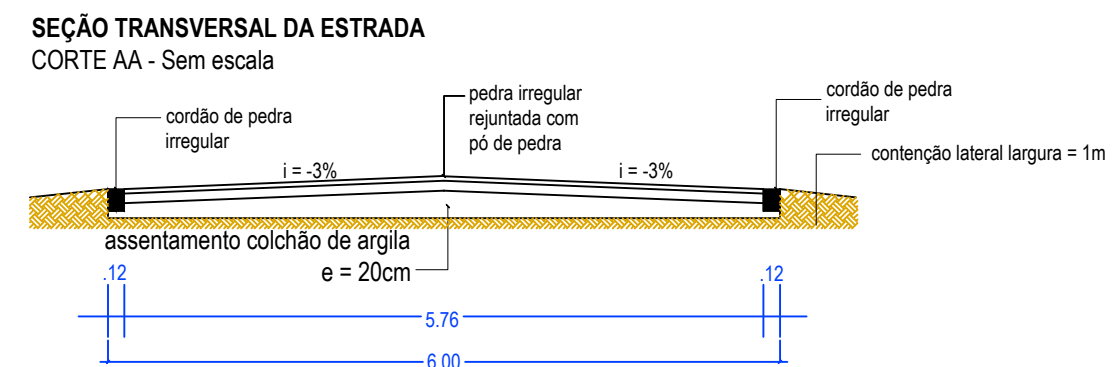
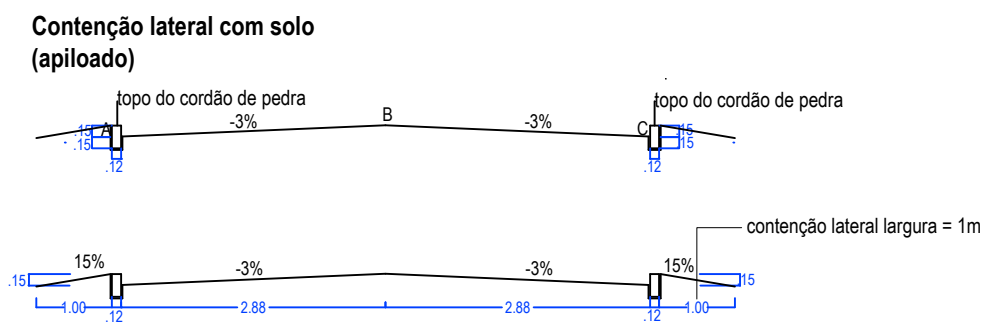


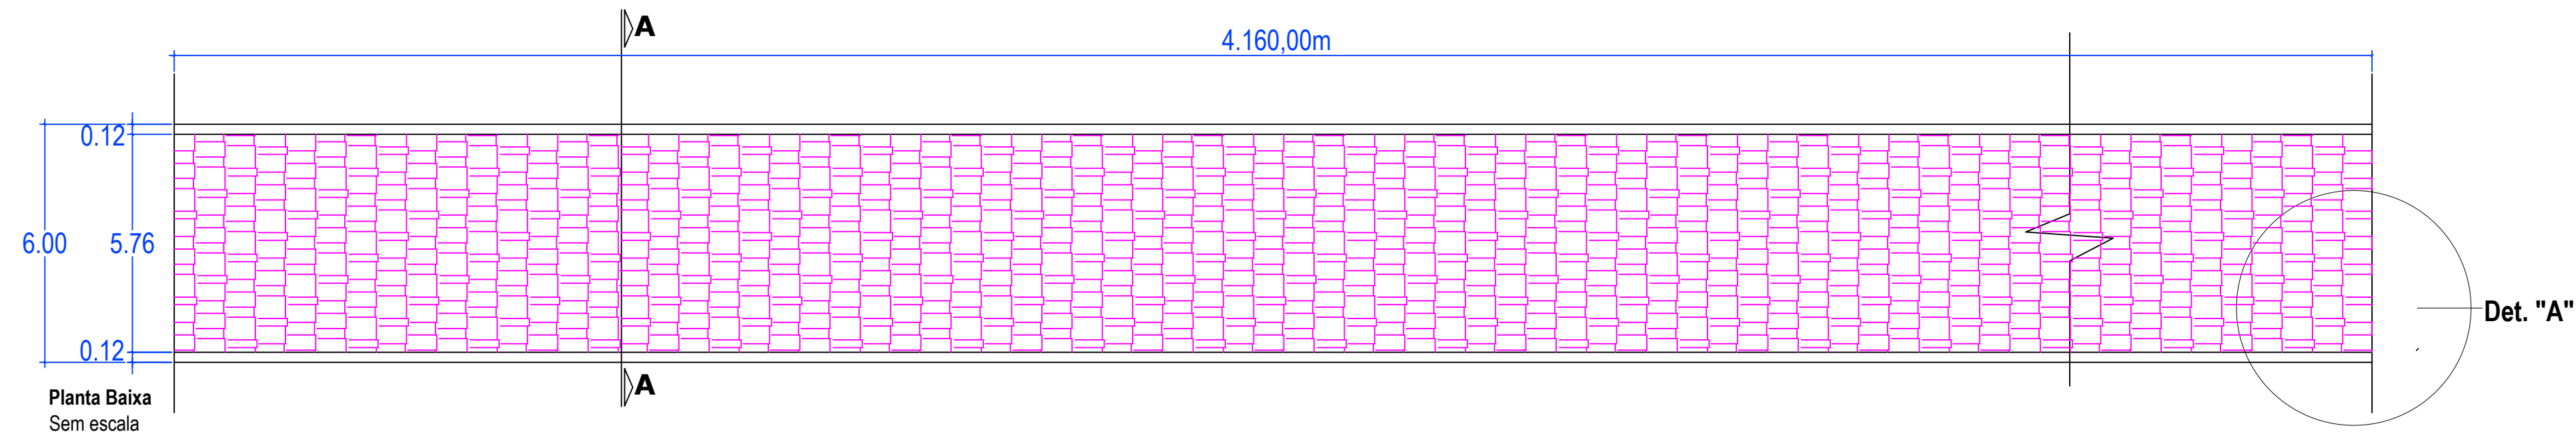

Pavimentação Poliedrica da Estrada Mato Grosso

Implantação sem escala

Fonte: Google Earth

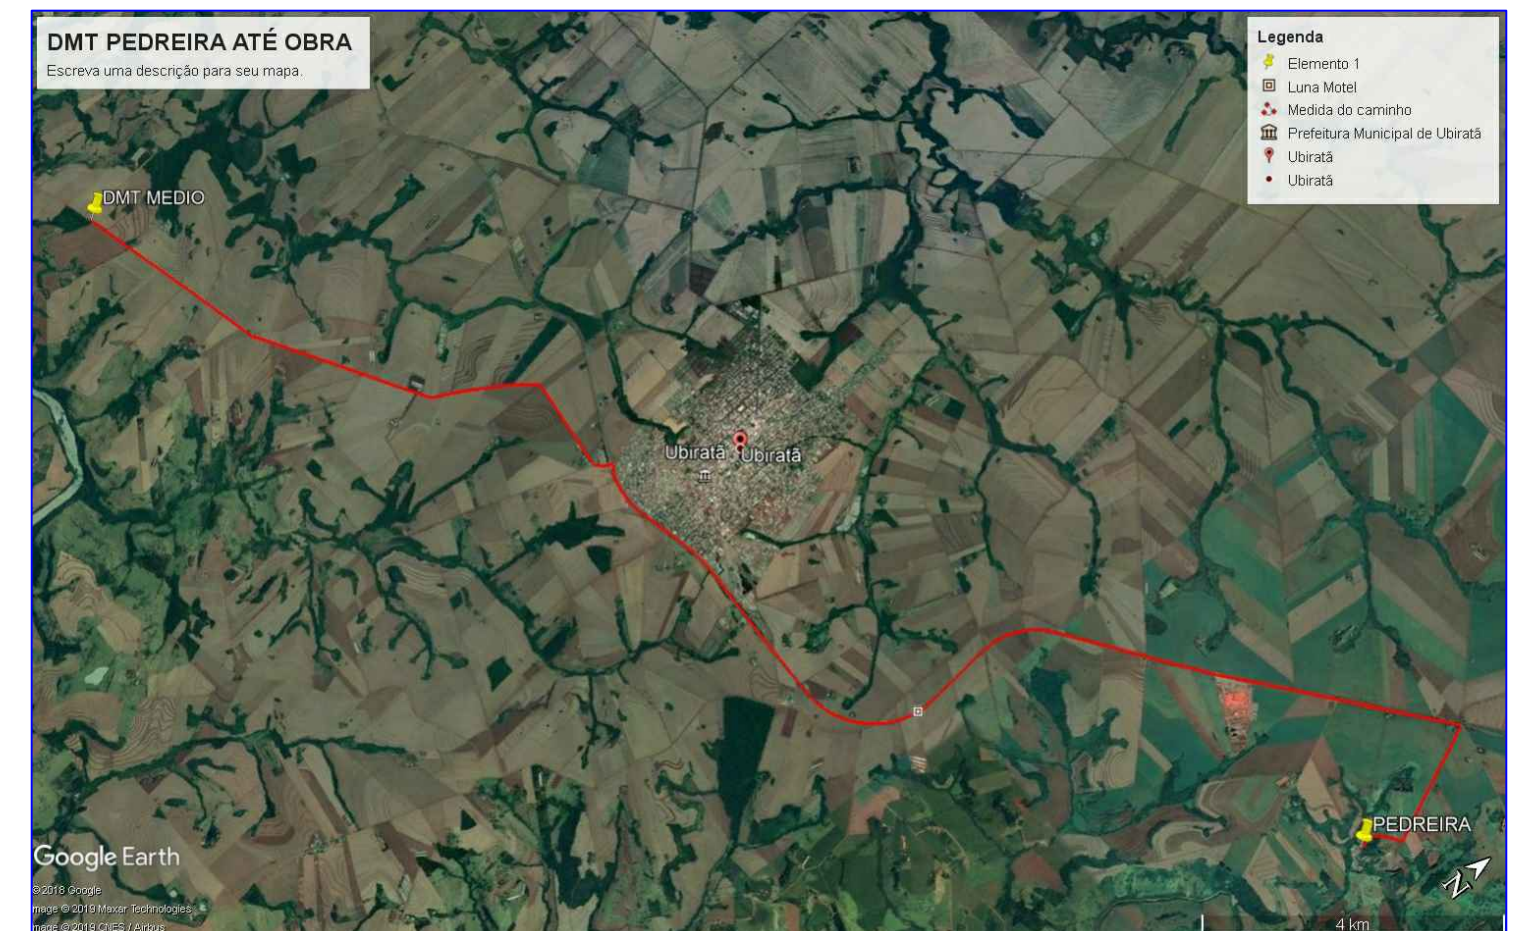

DMT Pavimentação Poliedrica da Estrada Mato Grosso e pedreira 24.772m

Implantação sem escala

Fonte: Google Earth

Obra:	PAVIMENTAÇÃO POLIÉTRICA	FOLHA 01/02
Local:	ESTRADA MATO GROSSO	
Proprietário:	PREFEITURA MUNICIPAL DE UIRATÃ	
Áreas:	ÁREA ESTRADA 24.960,00m²	Data: DEZEMBRO/2019
		Escala: INDICADA
Projeto:	Engº Eduardo Felipe Manfé CREA 135.944-D / Pr	Projeto nº:
		Arquivo: