
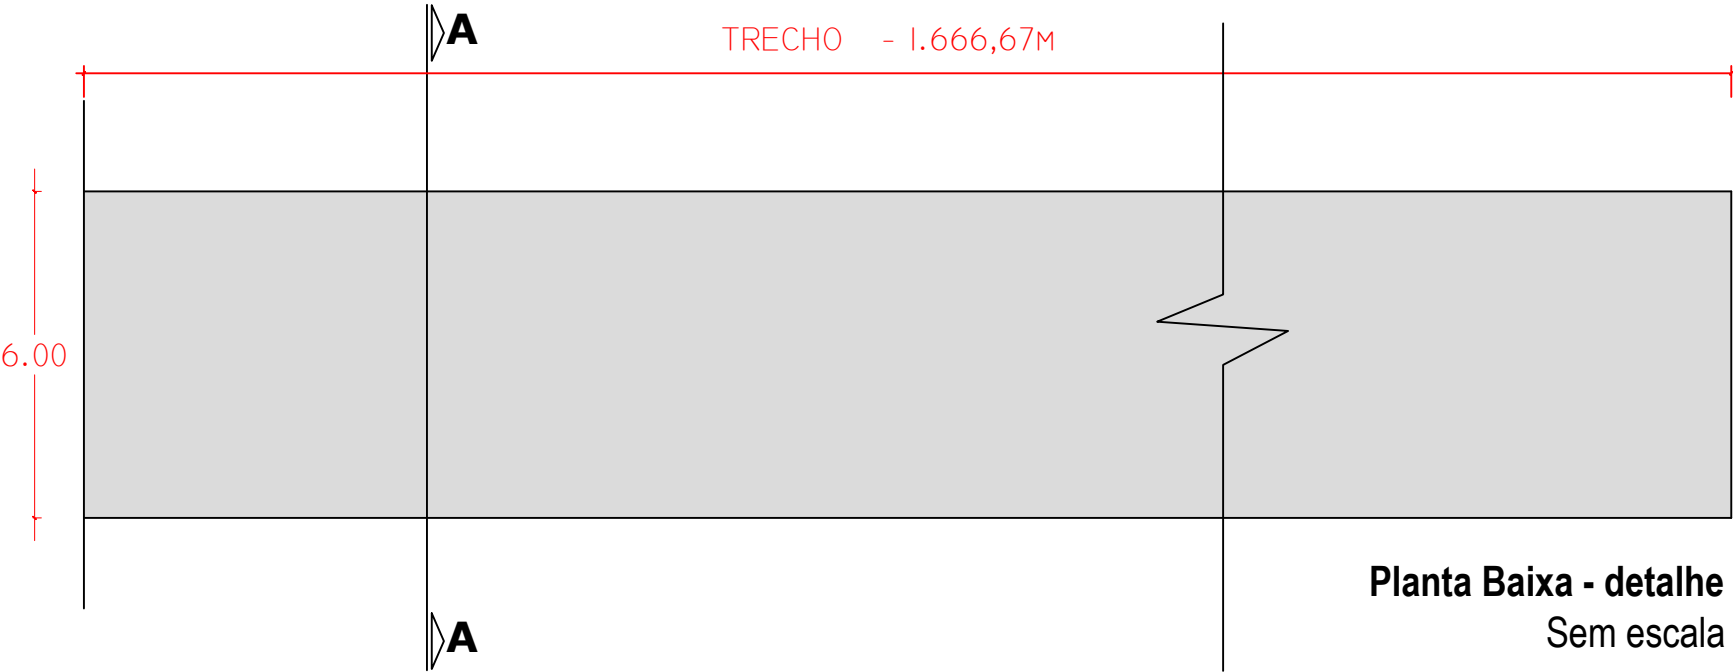


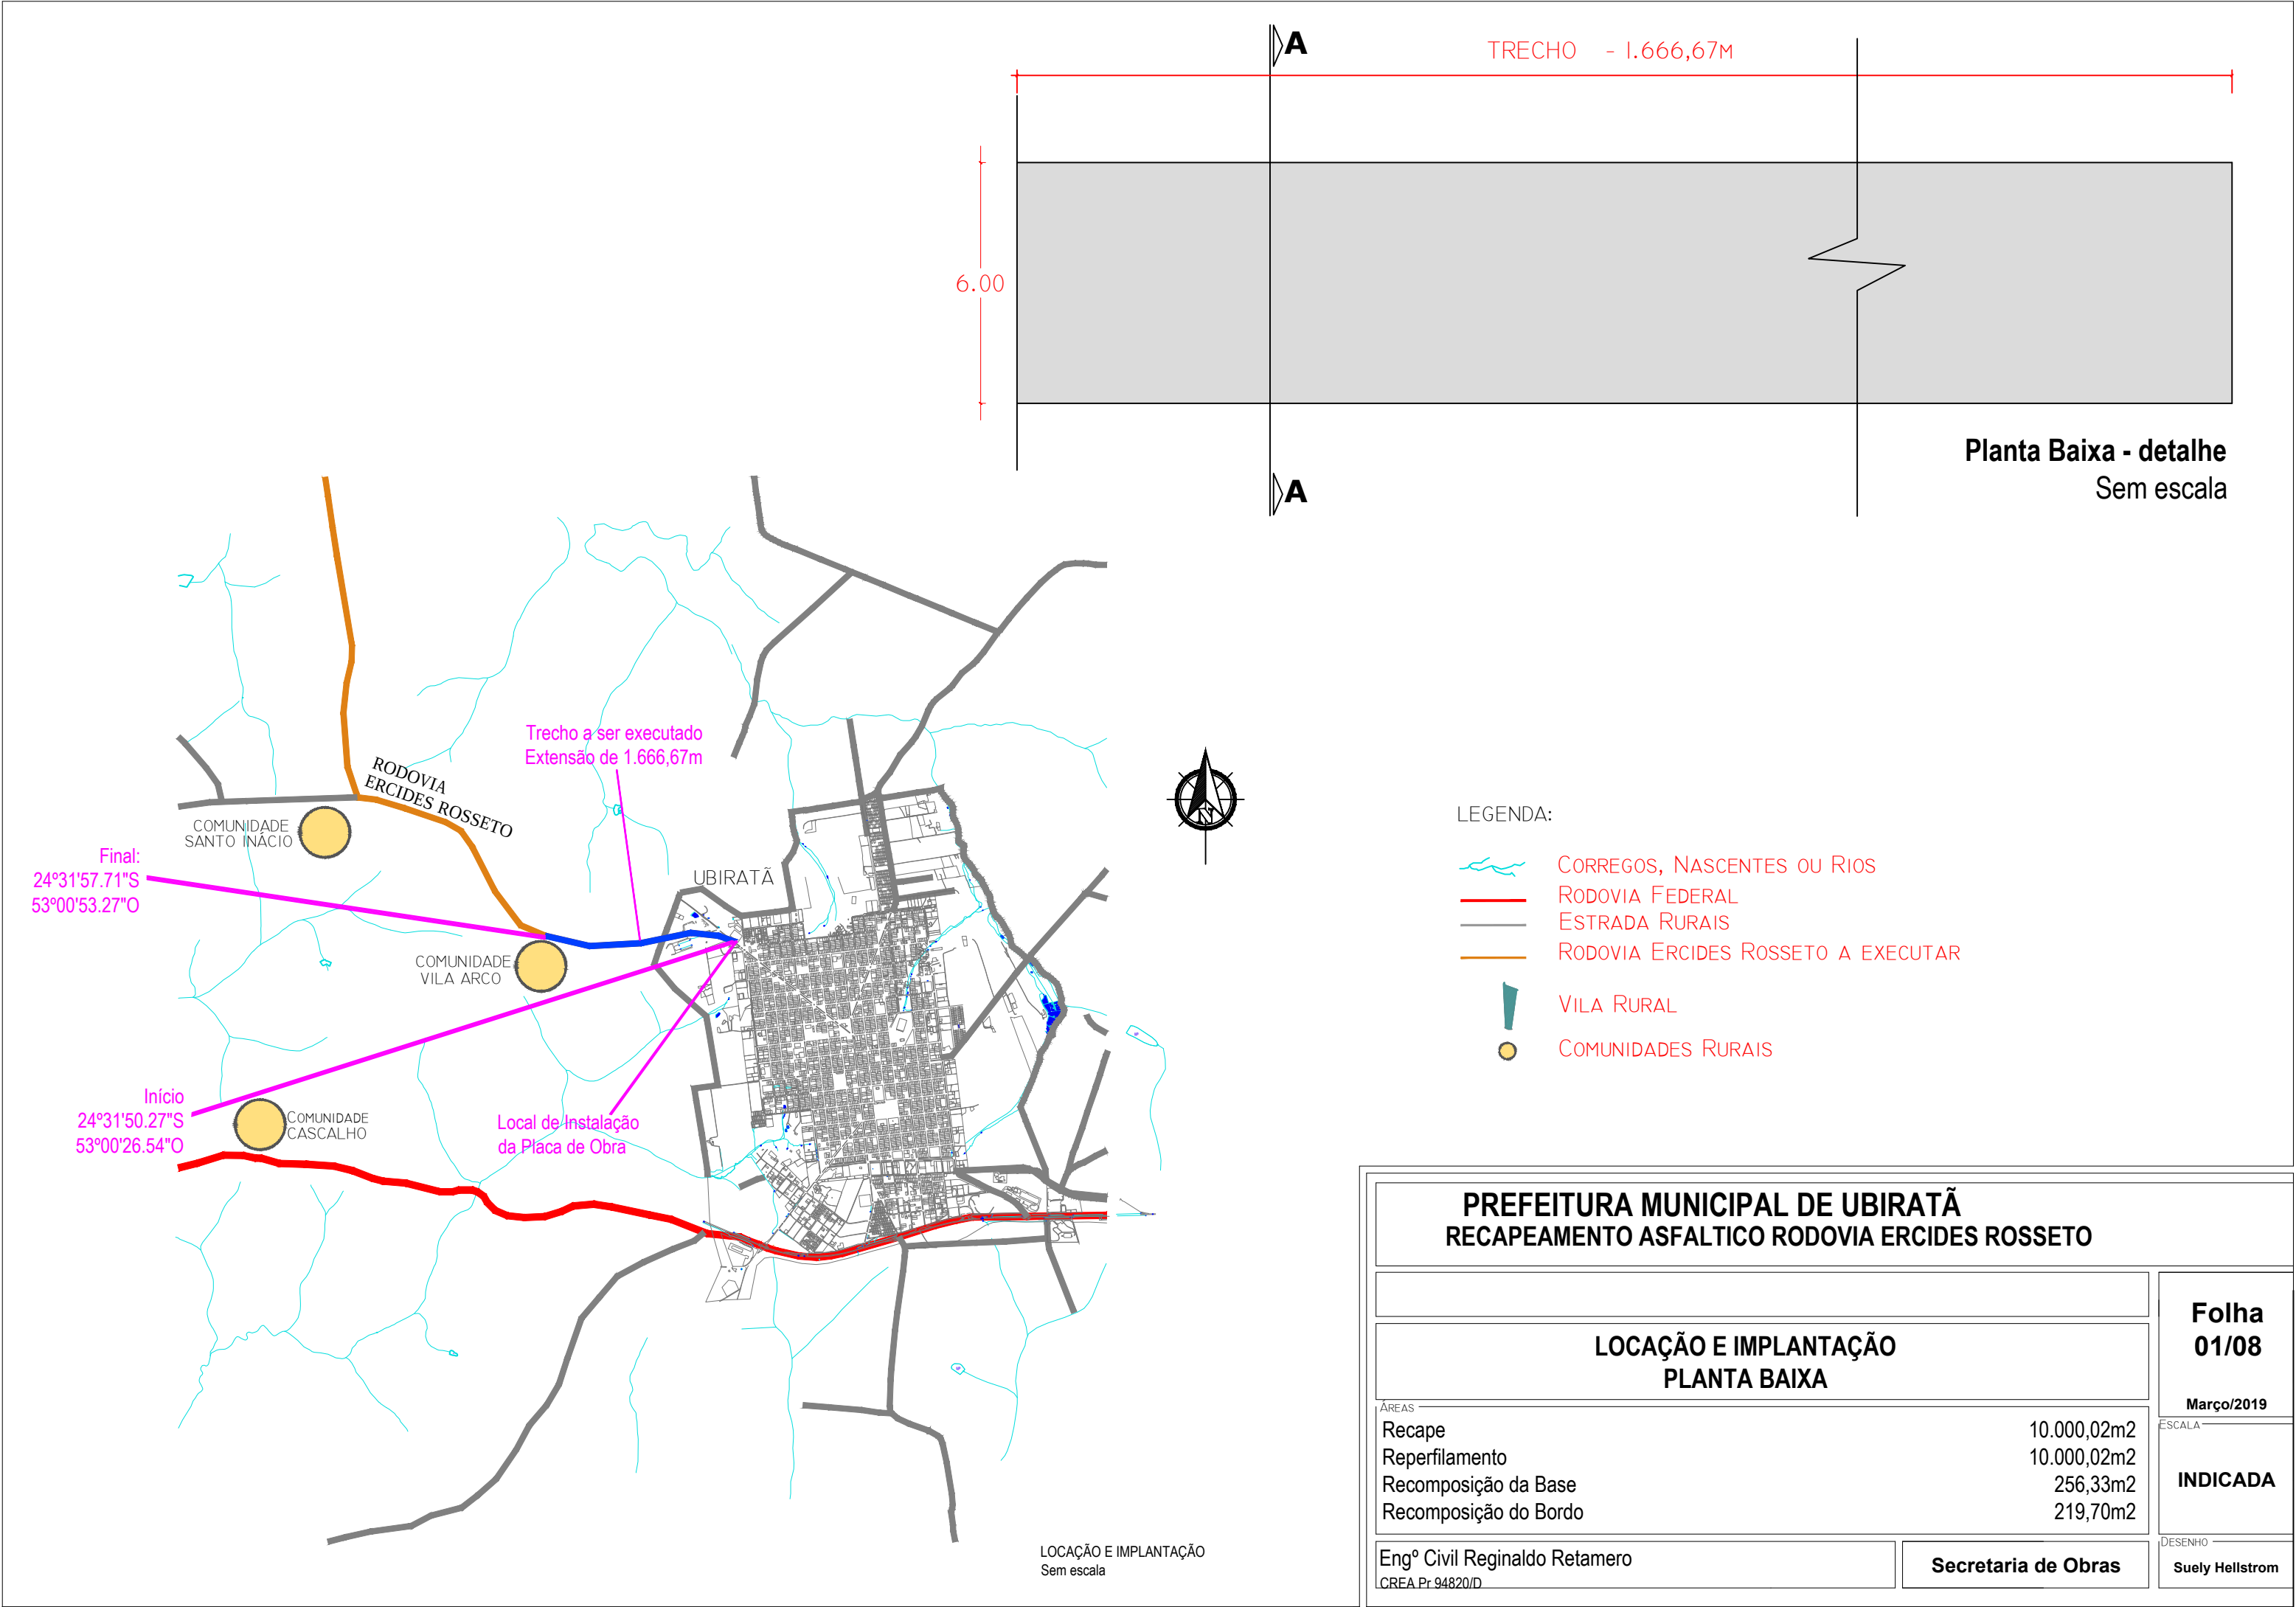

- LEGENDA:
- CORREGOS, NASCENTES OU RIOS
 - RODOVIA FEDERAL
 - ESTRADA RURAIS
 - RODOVIA ERCIDES ROSSETO A EXECUTAR
 - VILA RURAL
 - COMUNIDADES RURAIS

PREFEITURA MUNICIPAL DE UBIRATÃ
RECAPEAMENTO ASFALTICO RODOVIA ERCIDES ROSSETO

LOCAÇÃO E IMPLANTAÇÃO
PLANTA BAIXA

ÁREAS	
Recape	10.000,02m2
Reperfilamento	10.000,02m2
Recomposição da Base	256,33m2
Recomposição do Bordo	219,70m2

Engº Civil Reginaldo Retamero
CREA Pr 94820/D

Secretaria de Obras

Folha
01/08

Março/2019

ESCALA

INDICADA

DESENHO

Suely Hellstrom