





Final:
24°31'57.71"S
53°00'53.27"O

Início
24°31'50.27"S
53°00'26.54"O

Trecho a ser executado
Extensão de 1.666,67m

Local de instalação
da Placa de Obra

LOCAÇÃO E IMPLANTAÇÃO
Sem escala

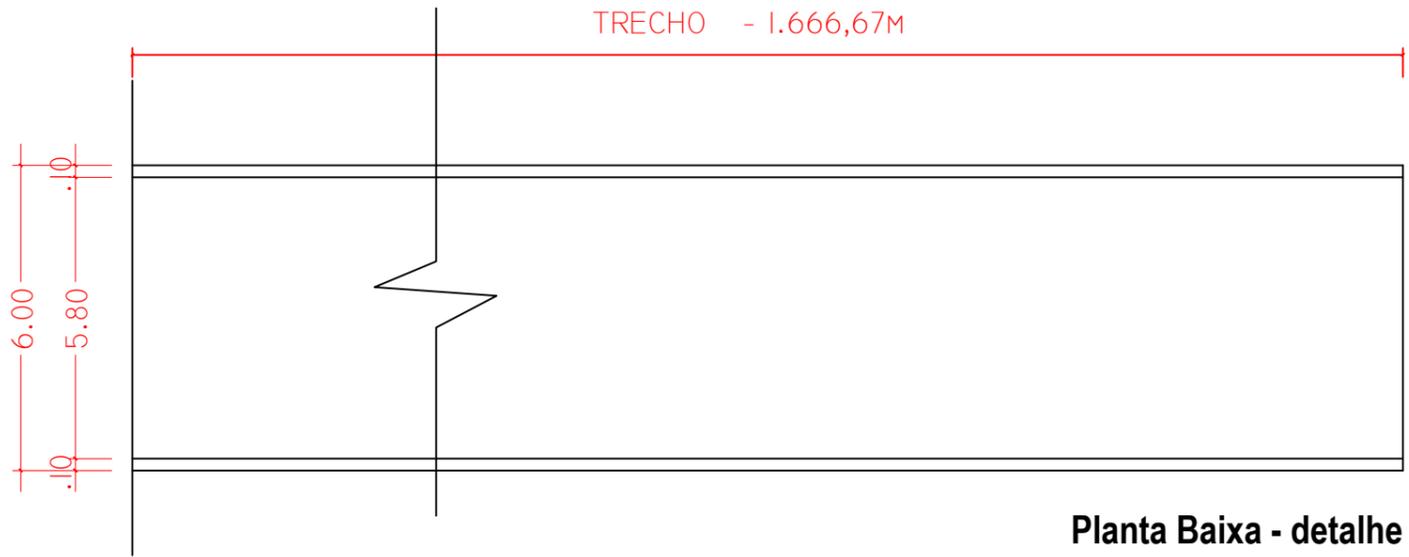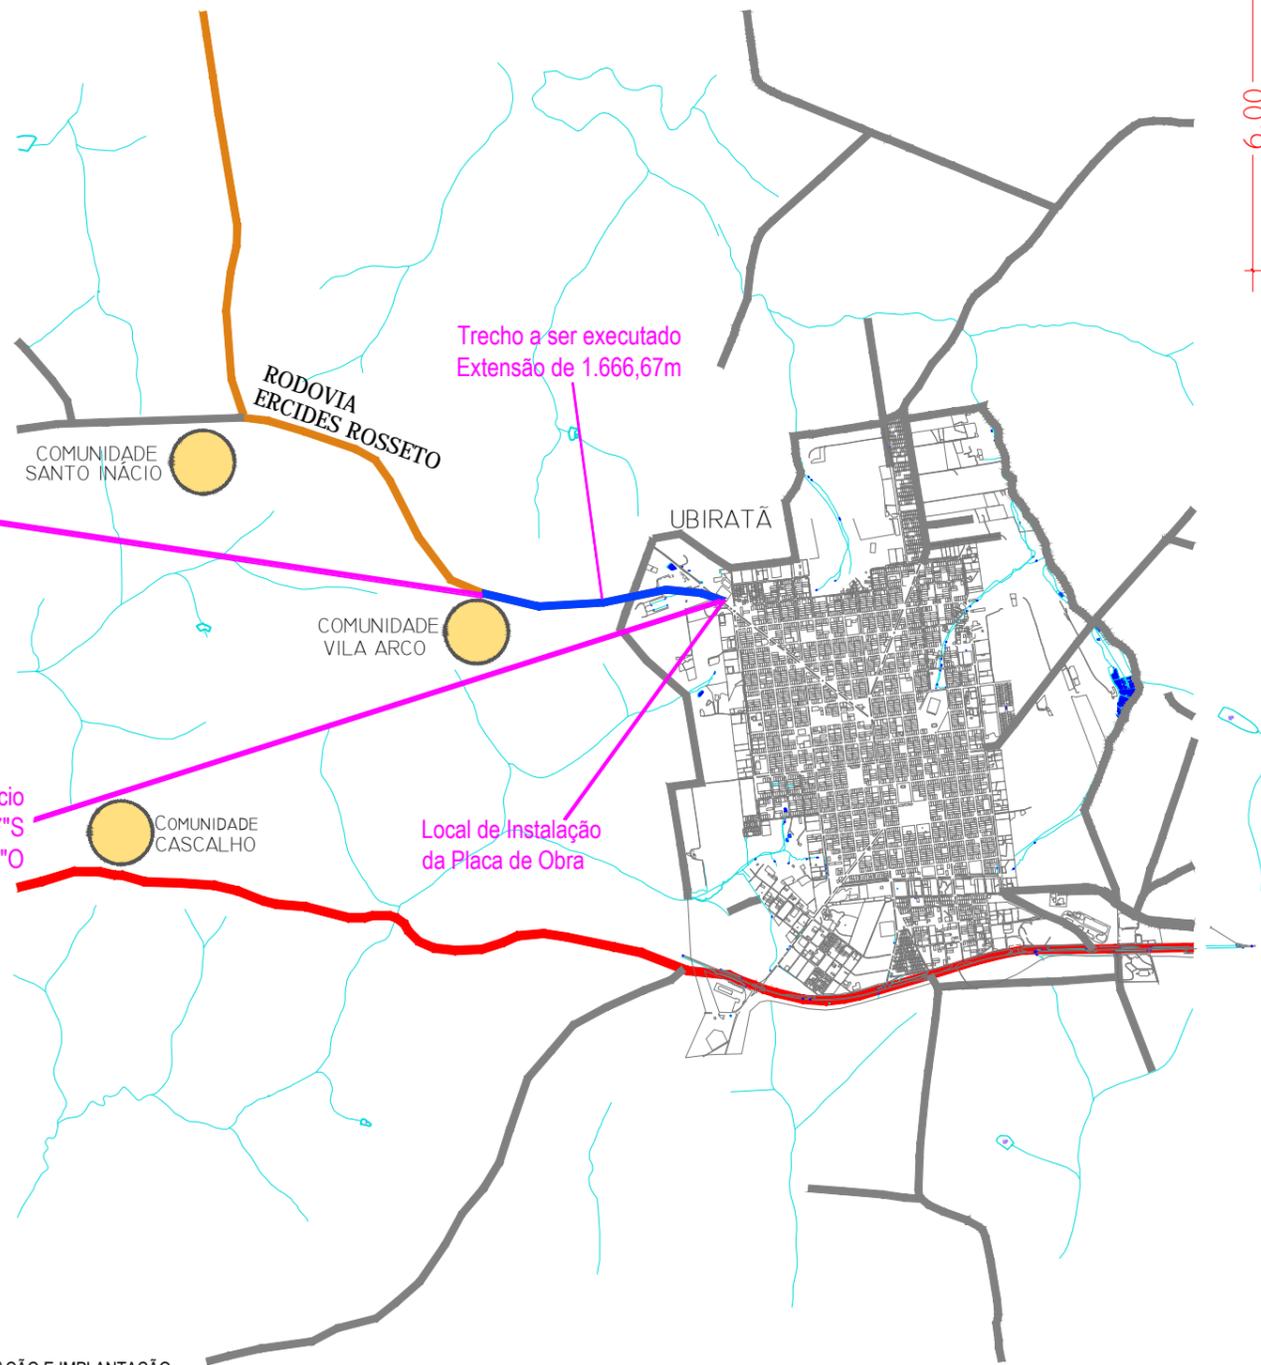

Planta Baixa - detalhe
Sem escala

Detalhe faixa

Sem escala



Sinalização horizontal com tinta à base de resina acrílica, retrorrefletiva
Cor Amarela

LEGENDA:

- CORREGOS, NASCENTES OU RIOS
- ESTRADA RURAIS
- RODOVIA ERCIDES ROSSETO
- VILA RURAL
- COMUNIDADES RURAIS

PREFEITURA MUNICIPAL DE UBIRATÃ

SINALIZAÇÃO HORIZONTAL

Local: RODOVIA ERCIDES ROSSETO

LOCAÇÃO E IMPLANTAÇÃO
PLANTA BAIXA

Engº Civil Reginaldo Retamero
CREA Pr 94820/D

Secretaria de Obras

Folha
Única
Março/2019

ESCALA
INDICADA

DESENHO
Suely Hellstrom