
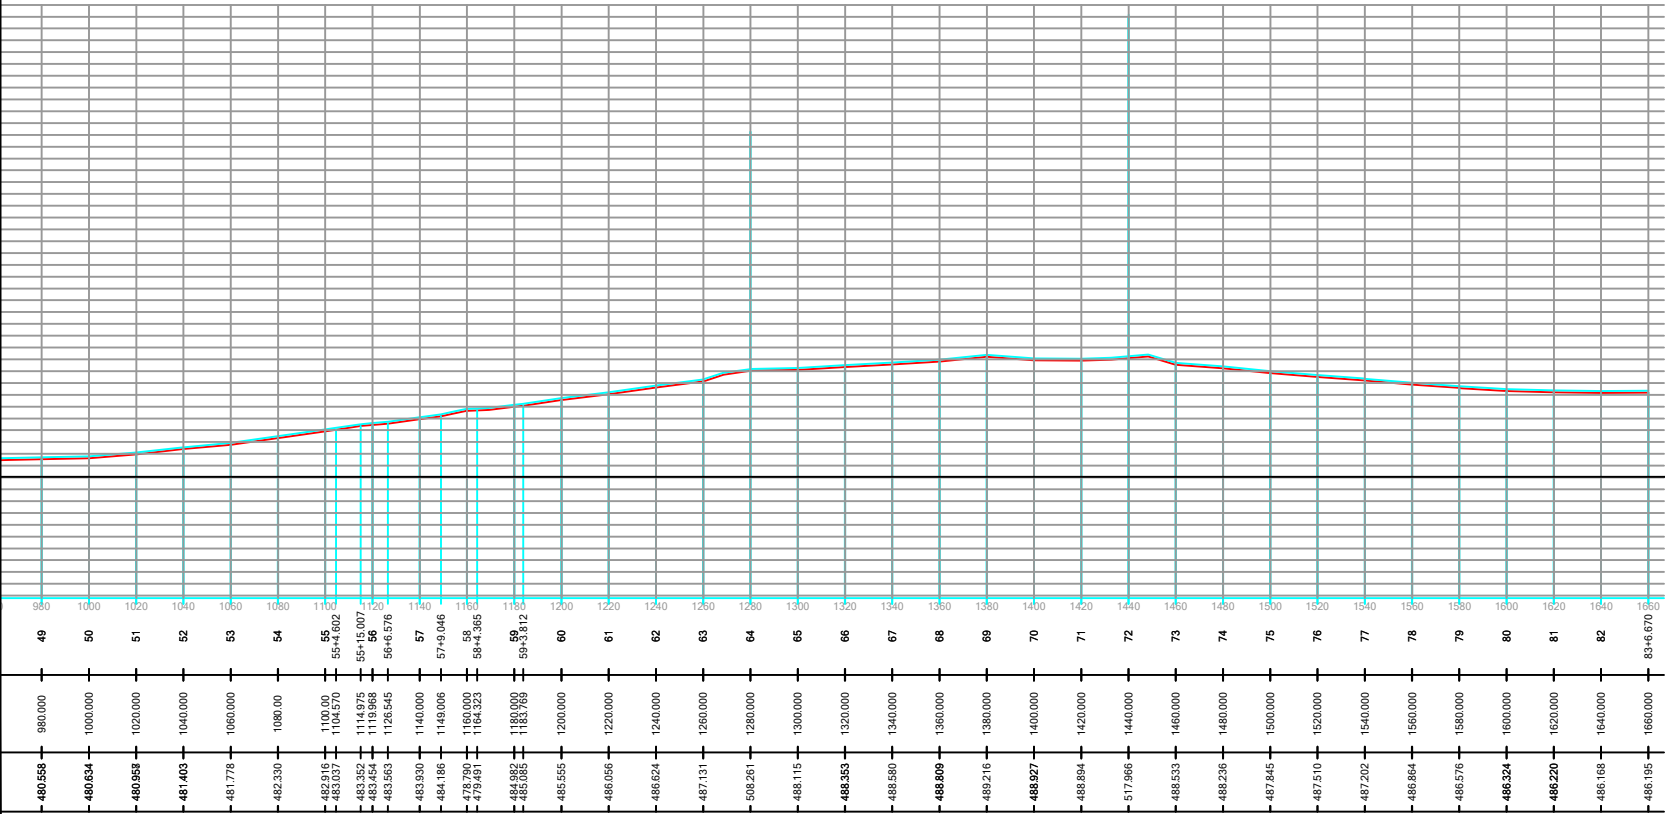


Perfil Longitudinal Estrada Ercides Rosseto - Etapa III

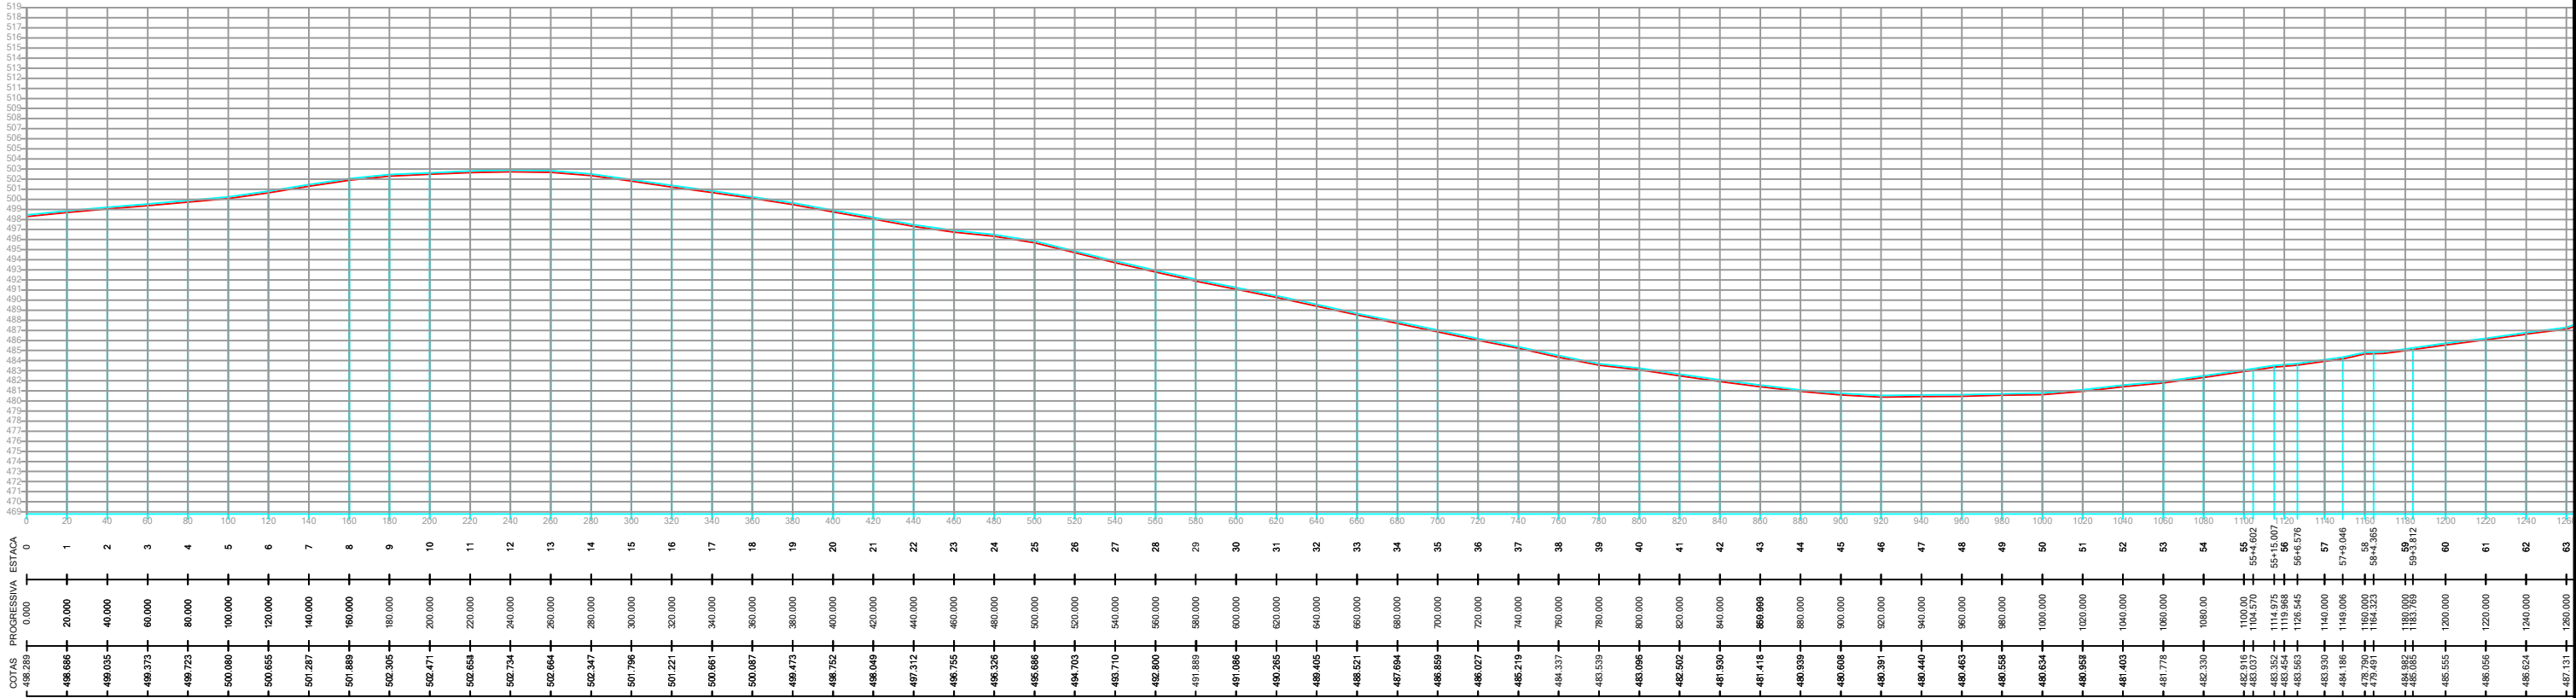

PREFEITURA MUNICIPAL
DE
UBIRATÃ - PARANÁ

HAROLDO FERNANDES DUARTE
PREFEITO

RECUPERAÇÃO DA BASE E
RECOMPOSIÇÃO DO BORDO

ASSUNTO
ESTRADA ERCIDES ROSSETO
ETAPA III - UBIRATÃ - PR

TIPO DE LEVANTAMENTO
EIXO DA ESTRADA, PROJEÇÃO DE 3,05M PARA CADA LADO
E LEVANTAMENTO DA BORDA EXISTENTE

PERÍMETRO:
1.666,67 METROS

PREFEITURA MUNICIPAL DE UBIRATÃ:

ASS: _____

ENGENHEIRO FLORESTAL

ASS: _____
Eng. REGINALDO DA S. RETAMERO - CREA-PR 94820/D

LEGENDAS

- BORDA EXISTENTE
- BORDA A EXECUTAR
- ESTAQUEAMENTO
- EIXO
- PROJEÇÃO 3,05 M DO EIXO

ESCALA
1:4000

DATA
MARÇO/2019

FOLHA

Folha
08/08