




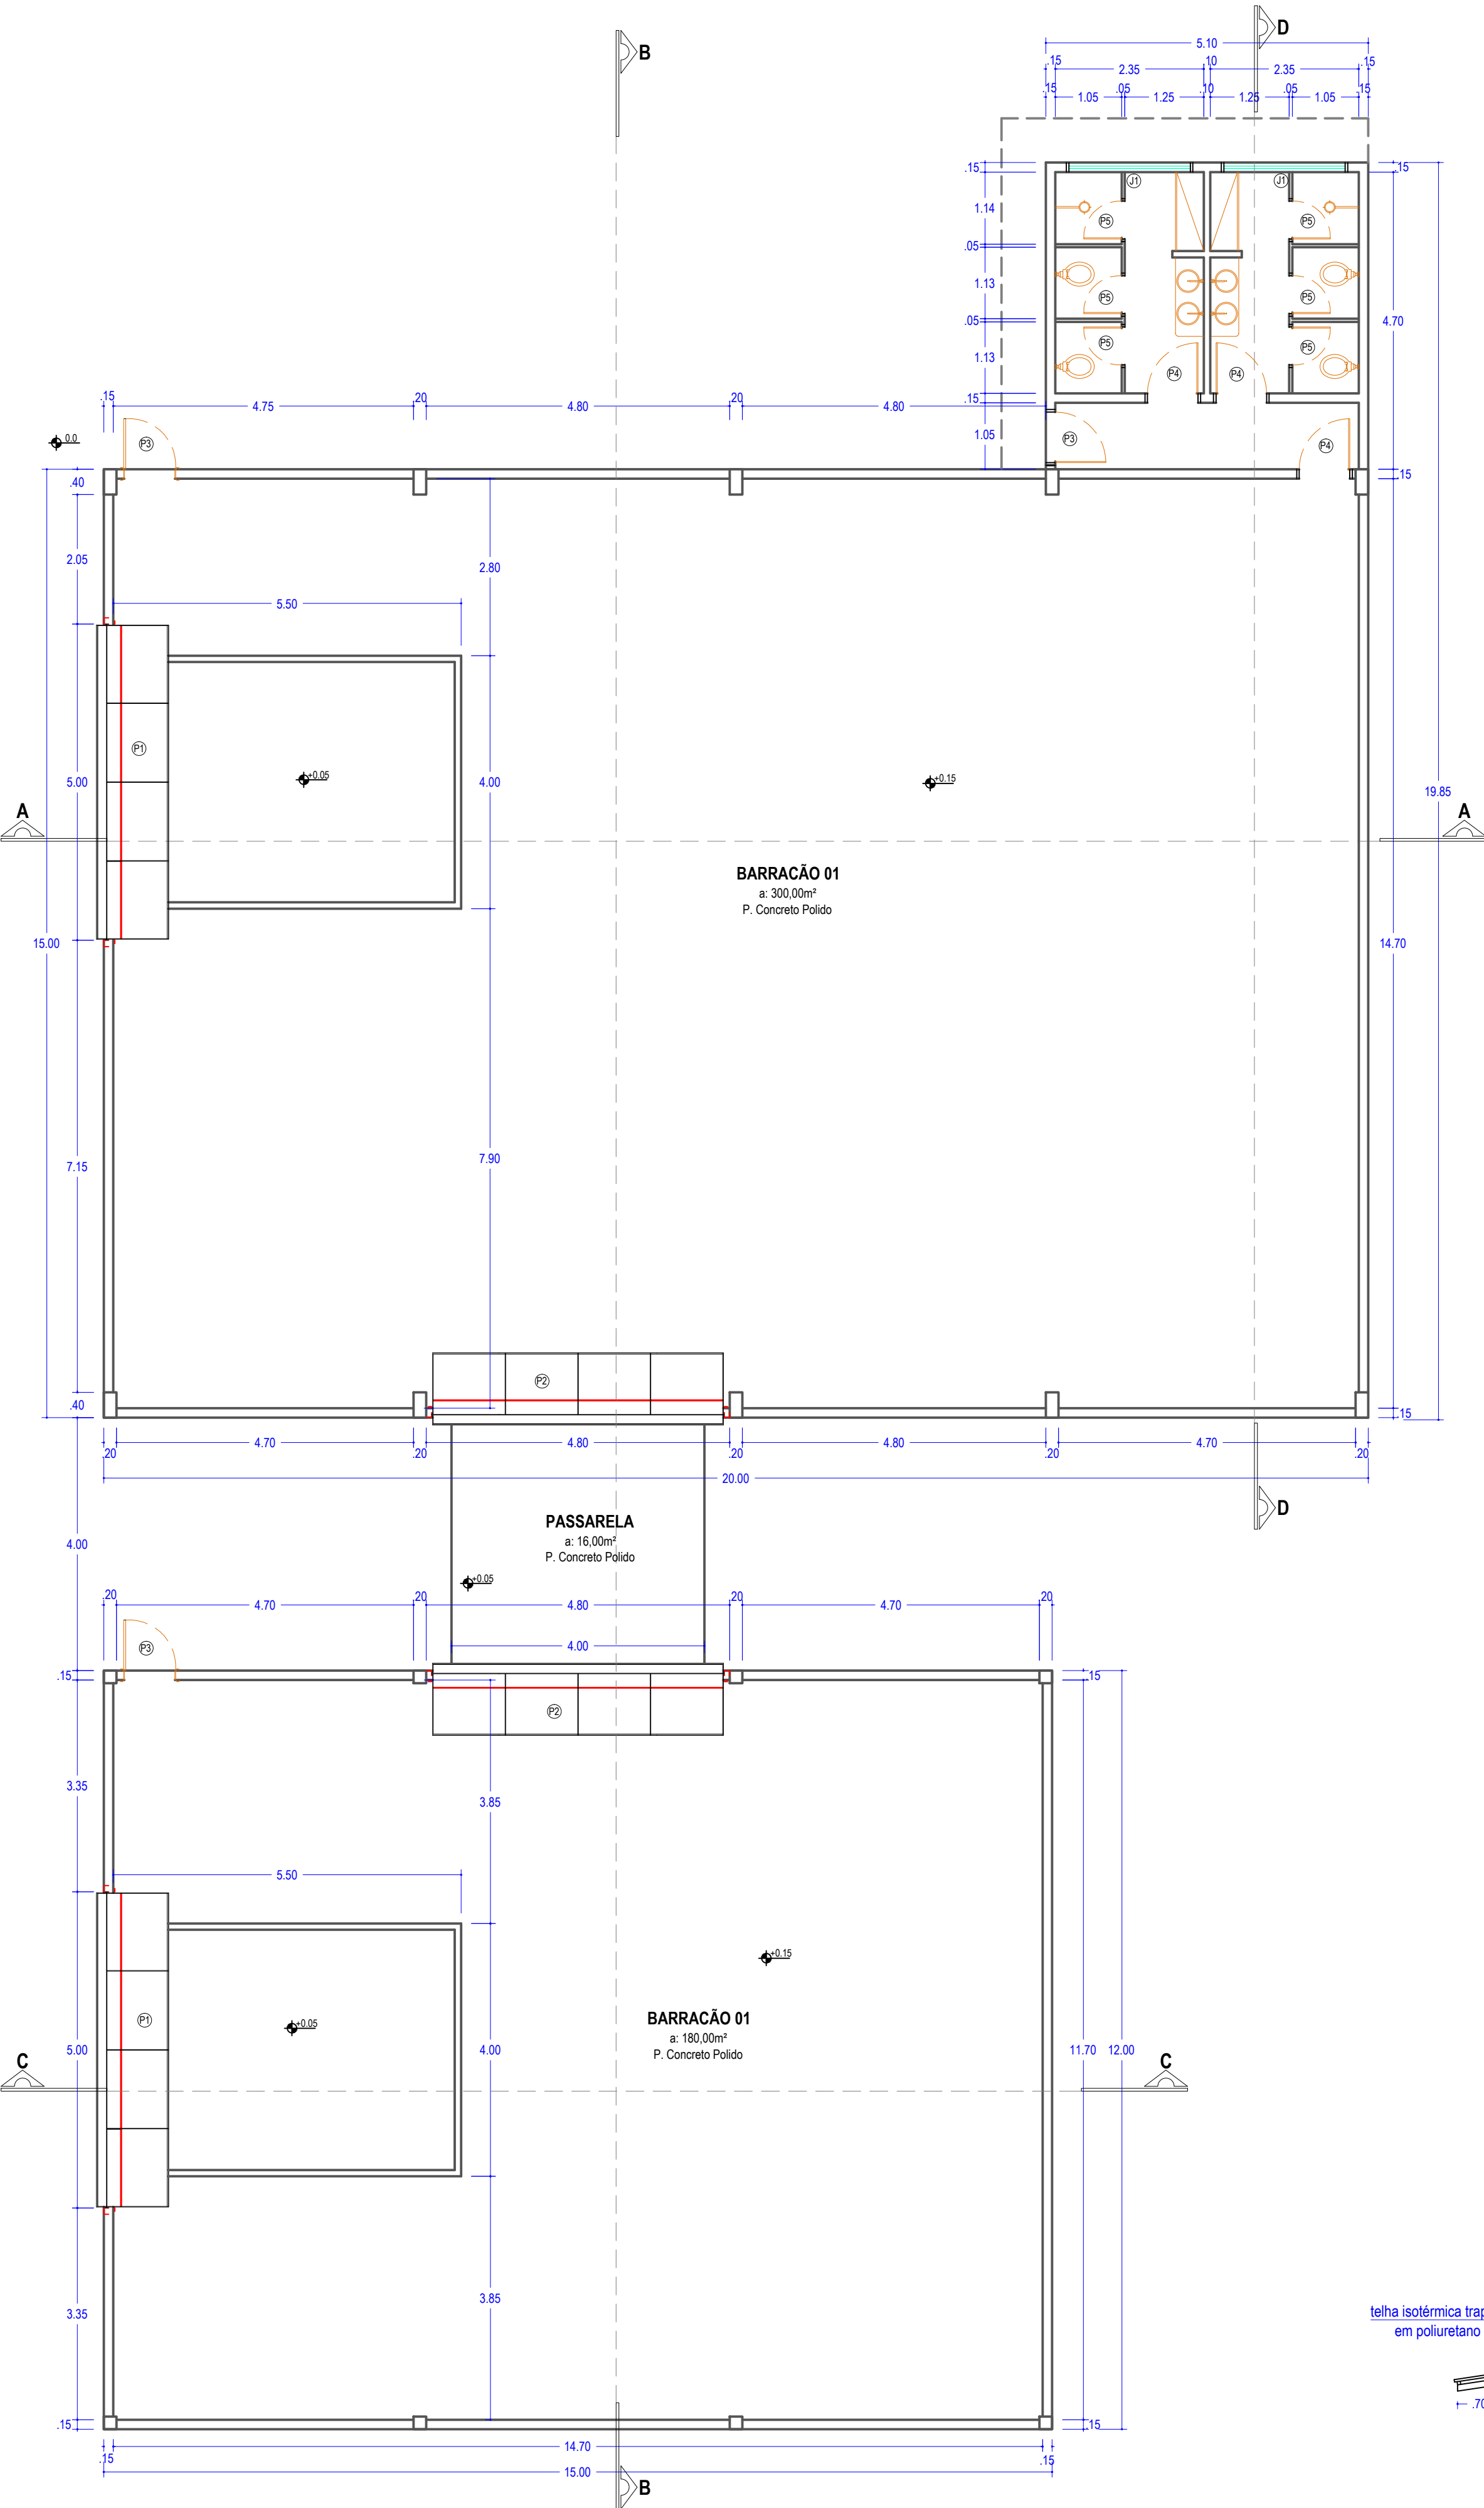


PLANTA BAIXA TÉCNICA
Barracões 01 e 02
Esc.: 1:75

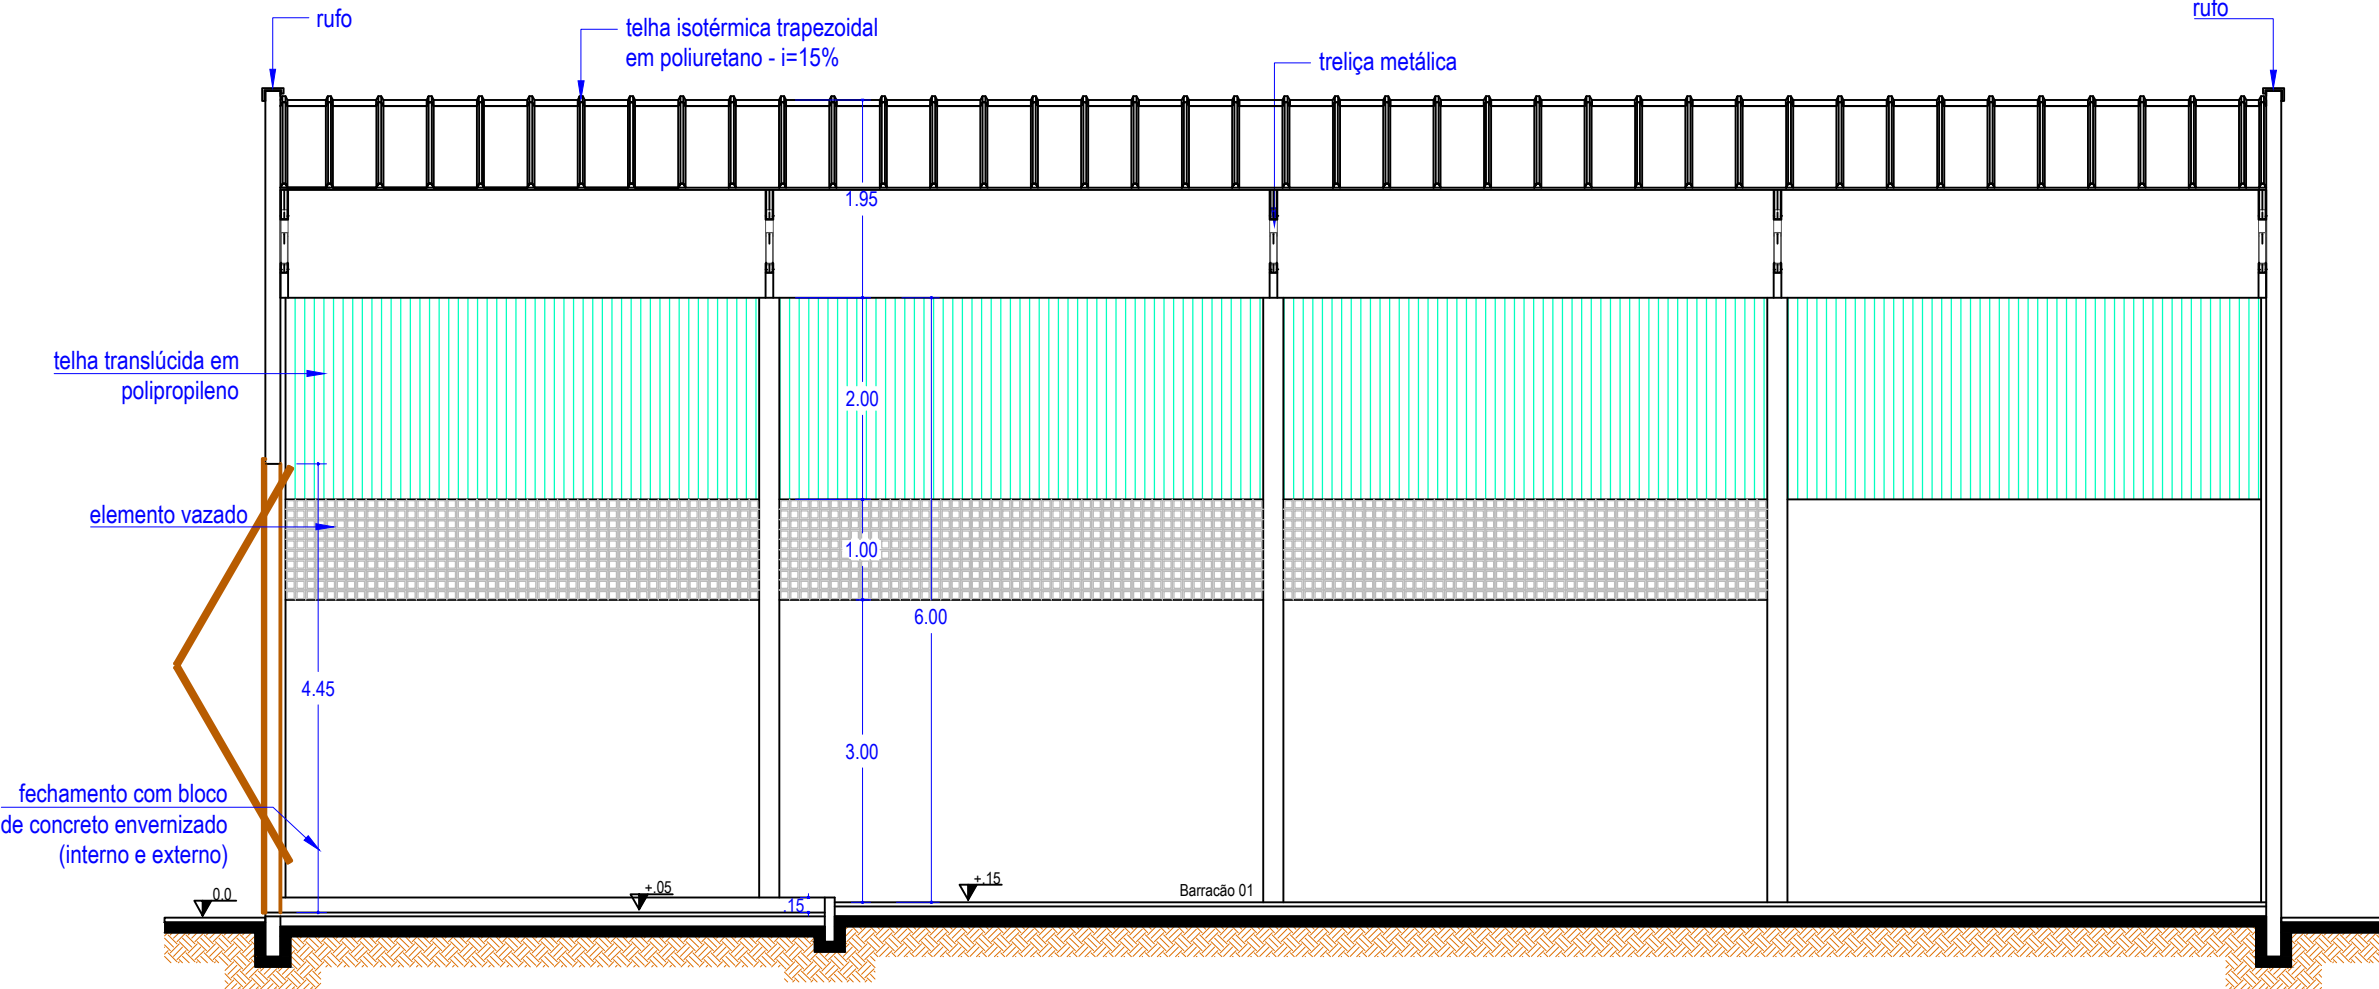


CORTE AA
Esc.: 1:75

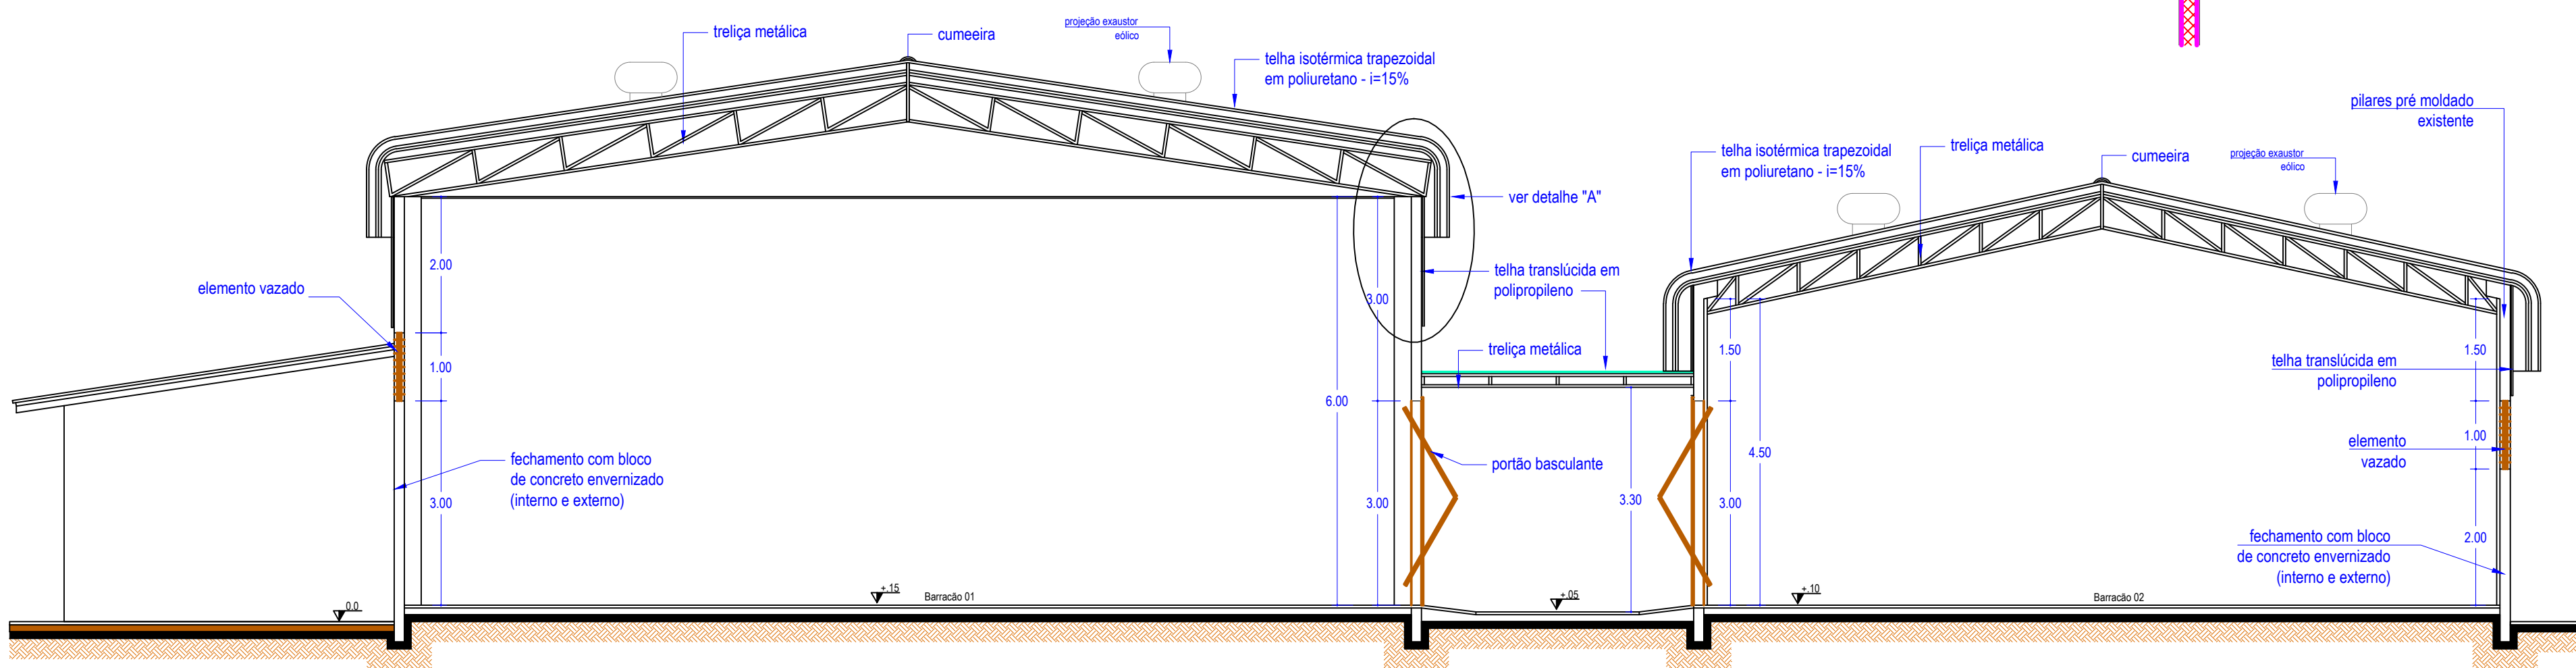

CORTE BB
Esc.: 1:75

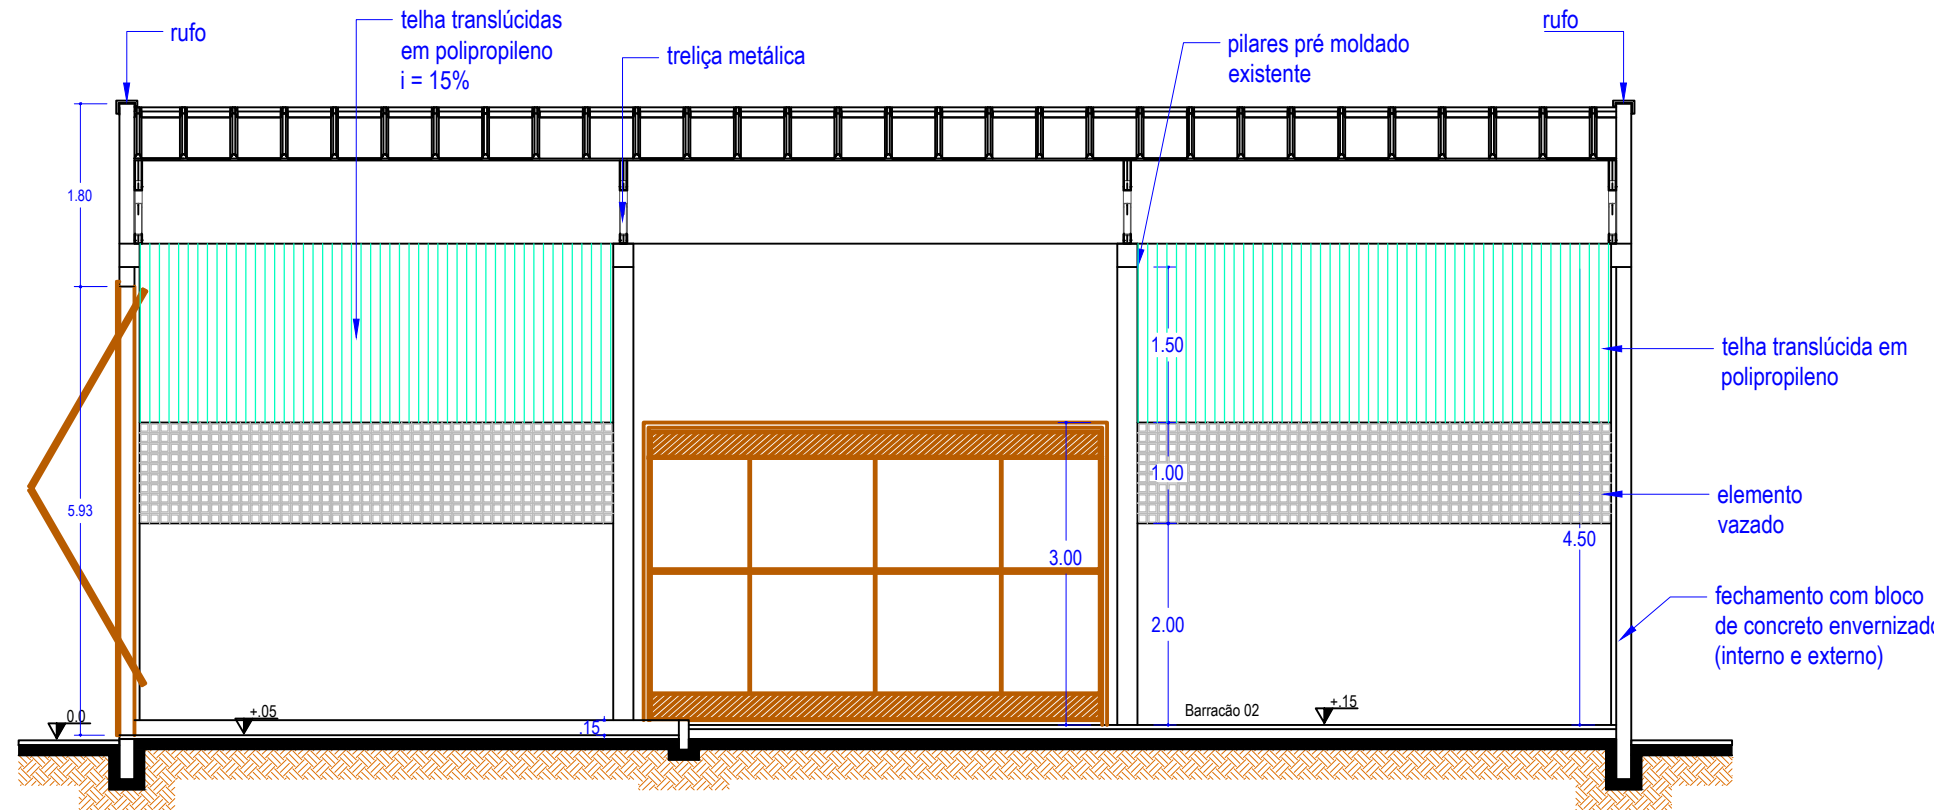


CORTE CC
Esc.: 1:75

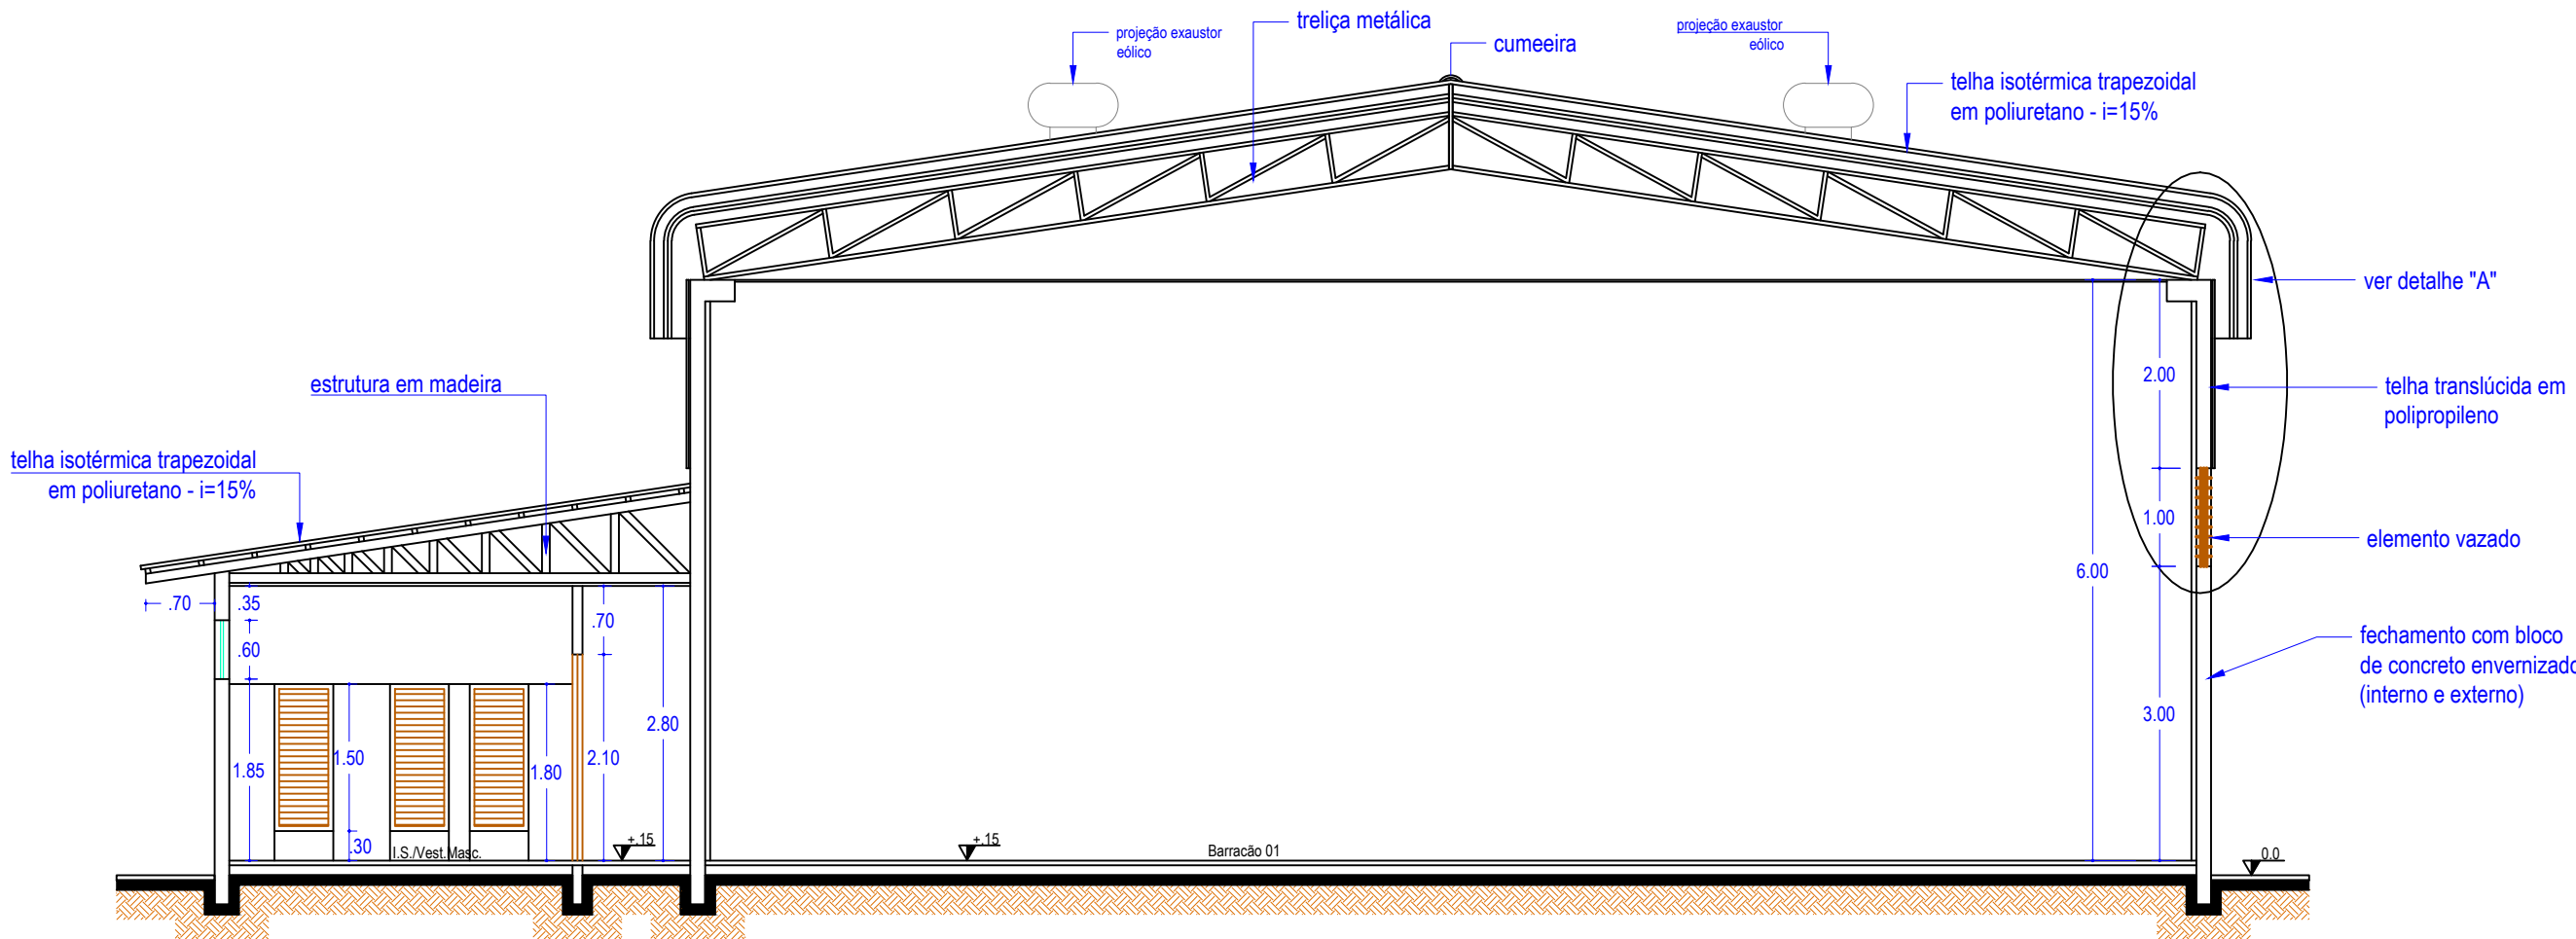

CORTE DD
Esc.: 1:75

DETALHE "A"

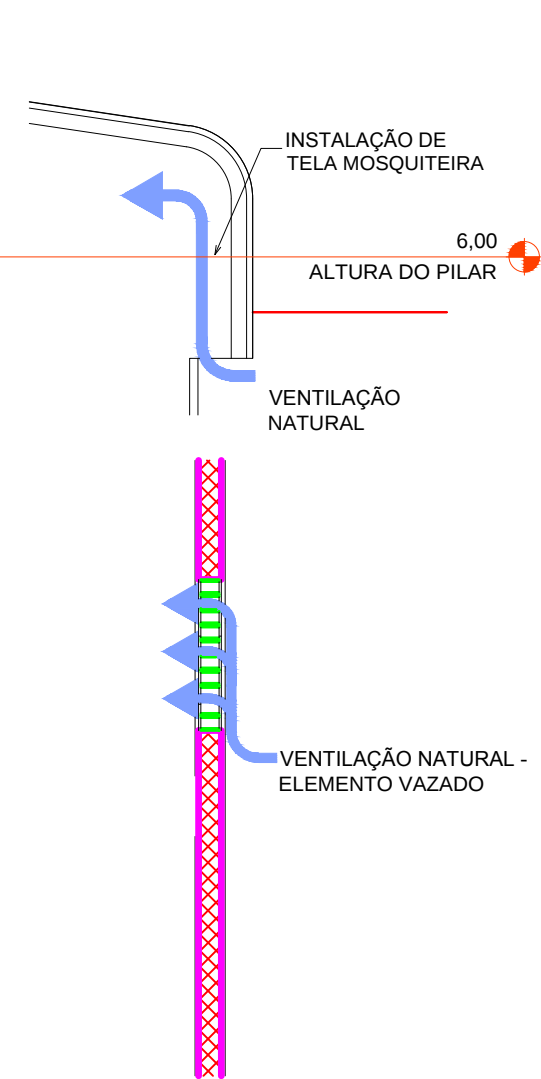

PROJETO ARQUITETÔNICO

Barracão 01 (novo) - Completo

FOLHA
01/03

● Obra: ATERRO SANITÁRIO - BARRACÃO NOVO 01

● Local: LOTE Nº. 99 - ZONA RURAL - GLEBA RIO VERDE - ZONA DE CHACARAS

● Proprietário: PREFEITURA MUNICIPAL DE UBIRATÃ

SITUAÇÃO SEM ESCALA

ÁREAS	
ÁREA DO TERRENO	56.985,10 m²
BARRACÃO 01 (NOVO)	300,00 m²
BANHEIROS (NOVO)	24,73 m²
BARRACÃO 02 (REFORMA)	180,00 m²
ADMINISTRATIVO: Reforma	28,35 m²
Ampliação	25,00 m²
TOTAL	558,08 m²

Proprietário: PREFEITURA MUNICIPAL DE UBIRATÃ
CNPJ: 76.950.096/0001-10

Autor do Projeto: EDUARDO FELIPE MANFÉ
Engº Civil CREA 135944-D/PI

Resp. Técnico:

Escala:
INDICADA

Data:
ABRIL/2018

Projetista/Desenho Arquiteta:
SUELY HELLSTRON

OBSERVAÇÃO : QUALQUER DIVERGÊNCIA ENTRE COTAS E ESCALA PREVALECERÁ A COTA.