


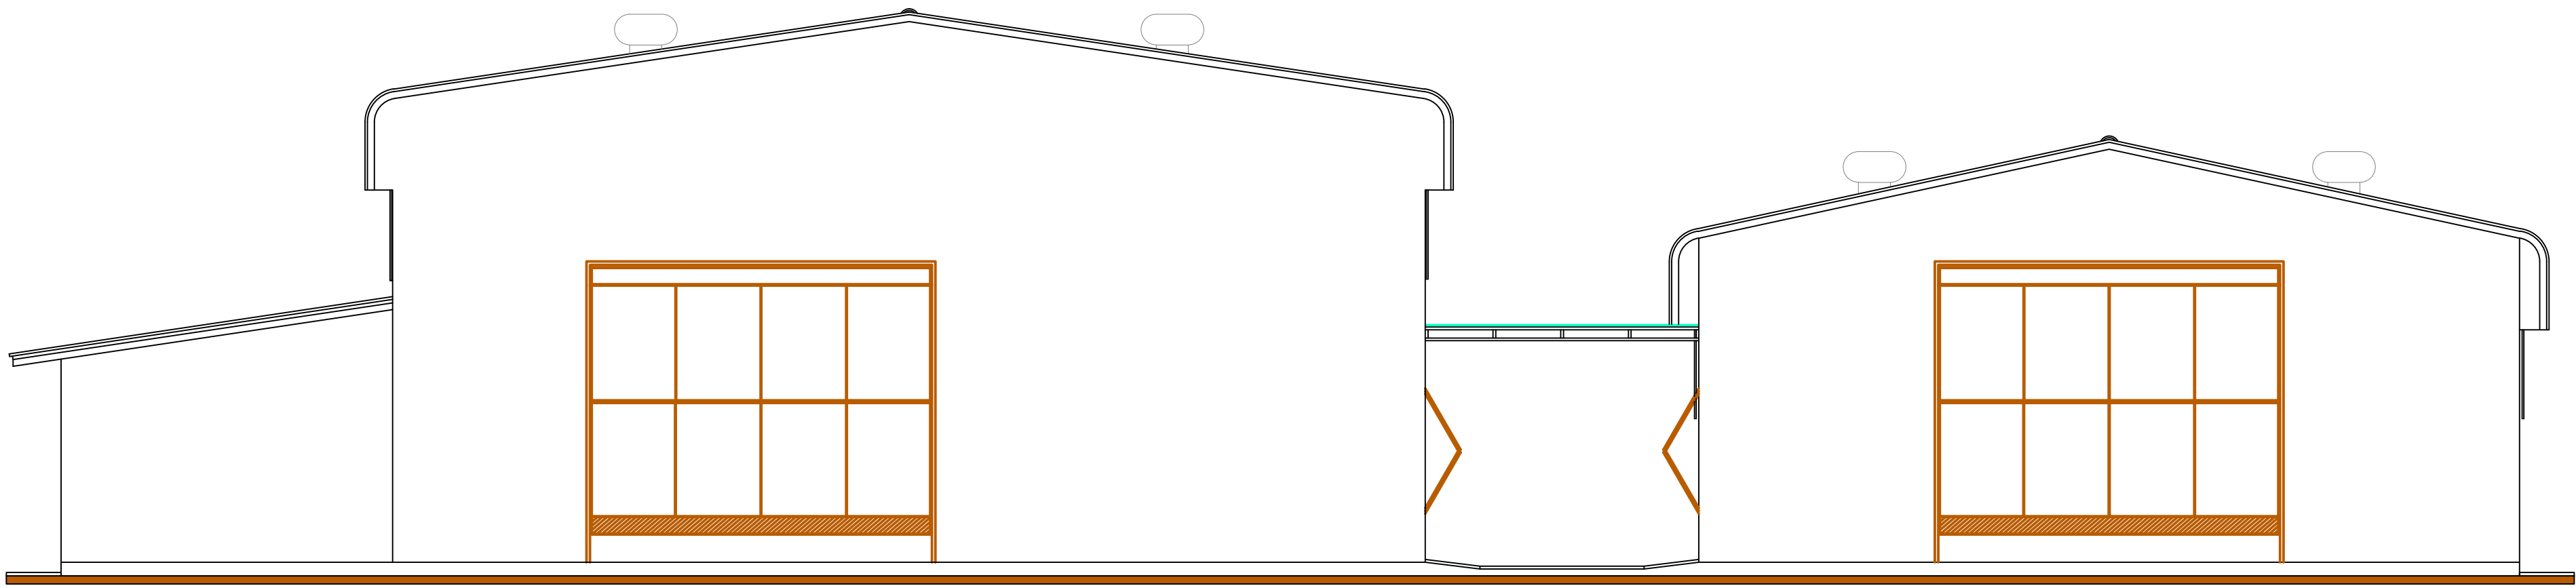


ELEVAÇÃO FRONTAL

Esc.: 1:75


QUADRO DE ESQUADRIAS							
Barracões 01 e 02							
LEGENDA	LARGURA	ALTURA	PEITORIL	M²	TIPO	MATERIAL	QTD.
P1	5,00	4,45	-	22,25	Basculante	Ferro	02
P2	4,50	3,00	-	13,50	Basculante	Ferro	02
P3	0,90	2,10	-	1,89	Abrir	Ferro	03
P4	0,80	2,10	-	1,68	Abrir	Aluminio	03
P5	0,70	1,50	-	1,05	Abrir	Aluminio	06
J1	2,00	0,60	1,85	1,20	Basculante	Aluminio	02

QUADRO DE ESQUADRIAS							
Administrativo							
P1	0,80	2,10	-	1,68	Abrir	Madeira	03
P2	0,70	2,10	-	1,47	Abrir	Madeira	02
J1	2,00	1,10	1,00	2,20	Correr	aluminio	03
J2	1,50	1,10	1,00	1,65	Correr	aluminio	02
J3	0,70	0,60	1,50	0,42	Basculante	aluminio	02

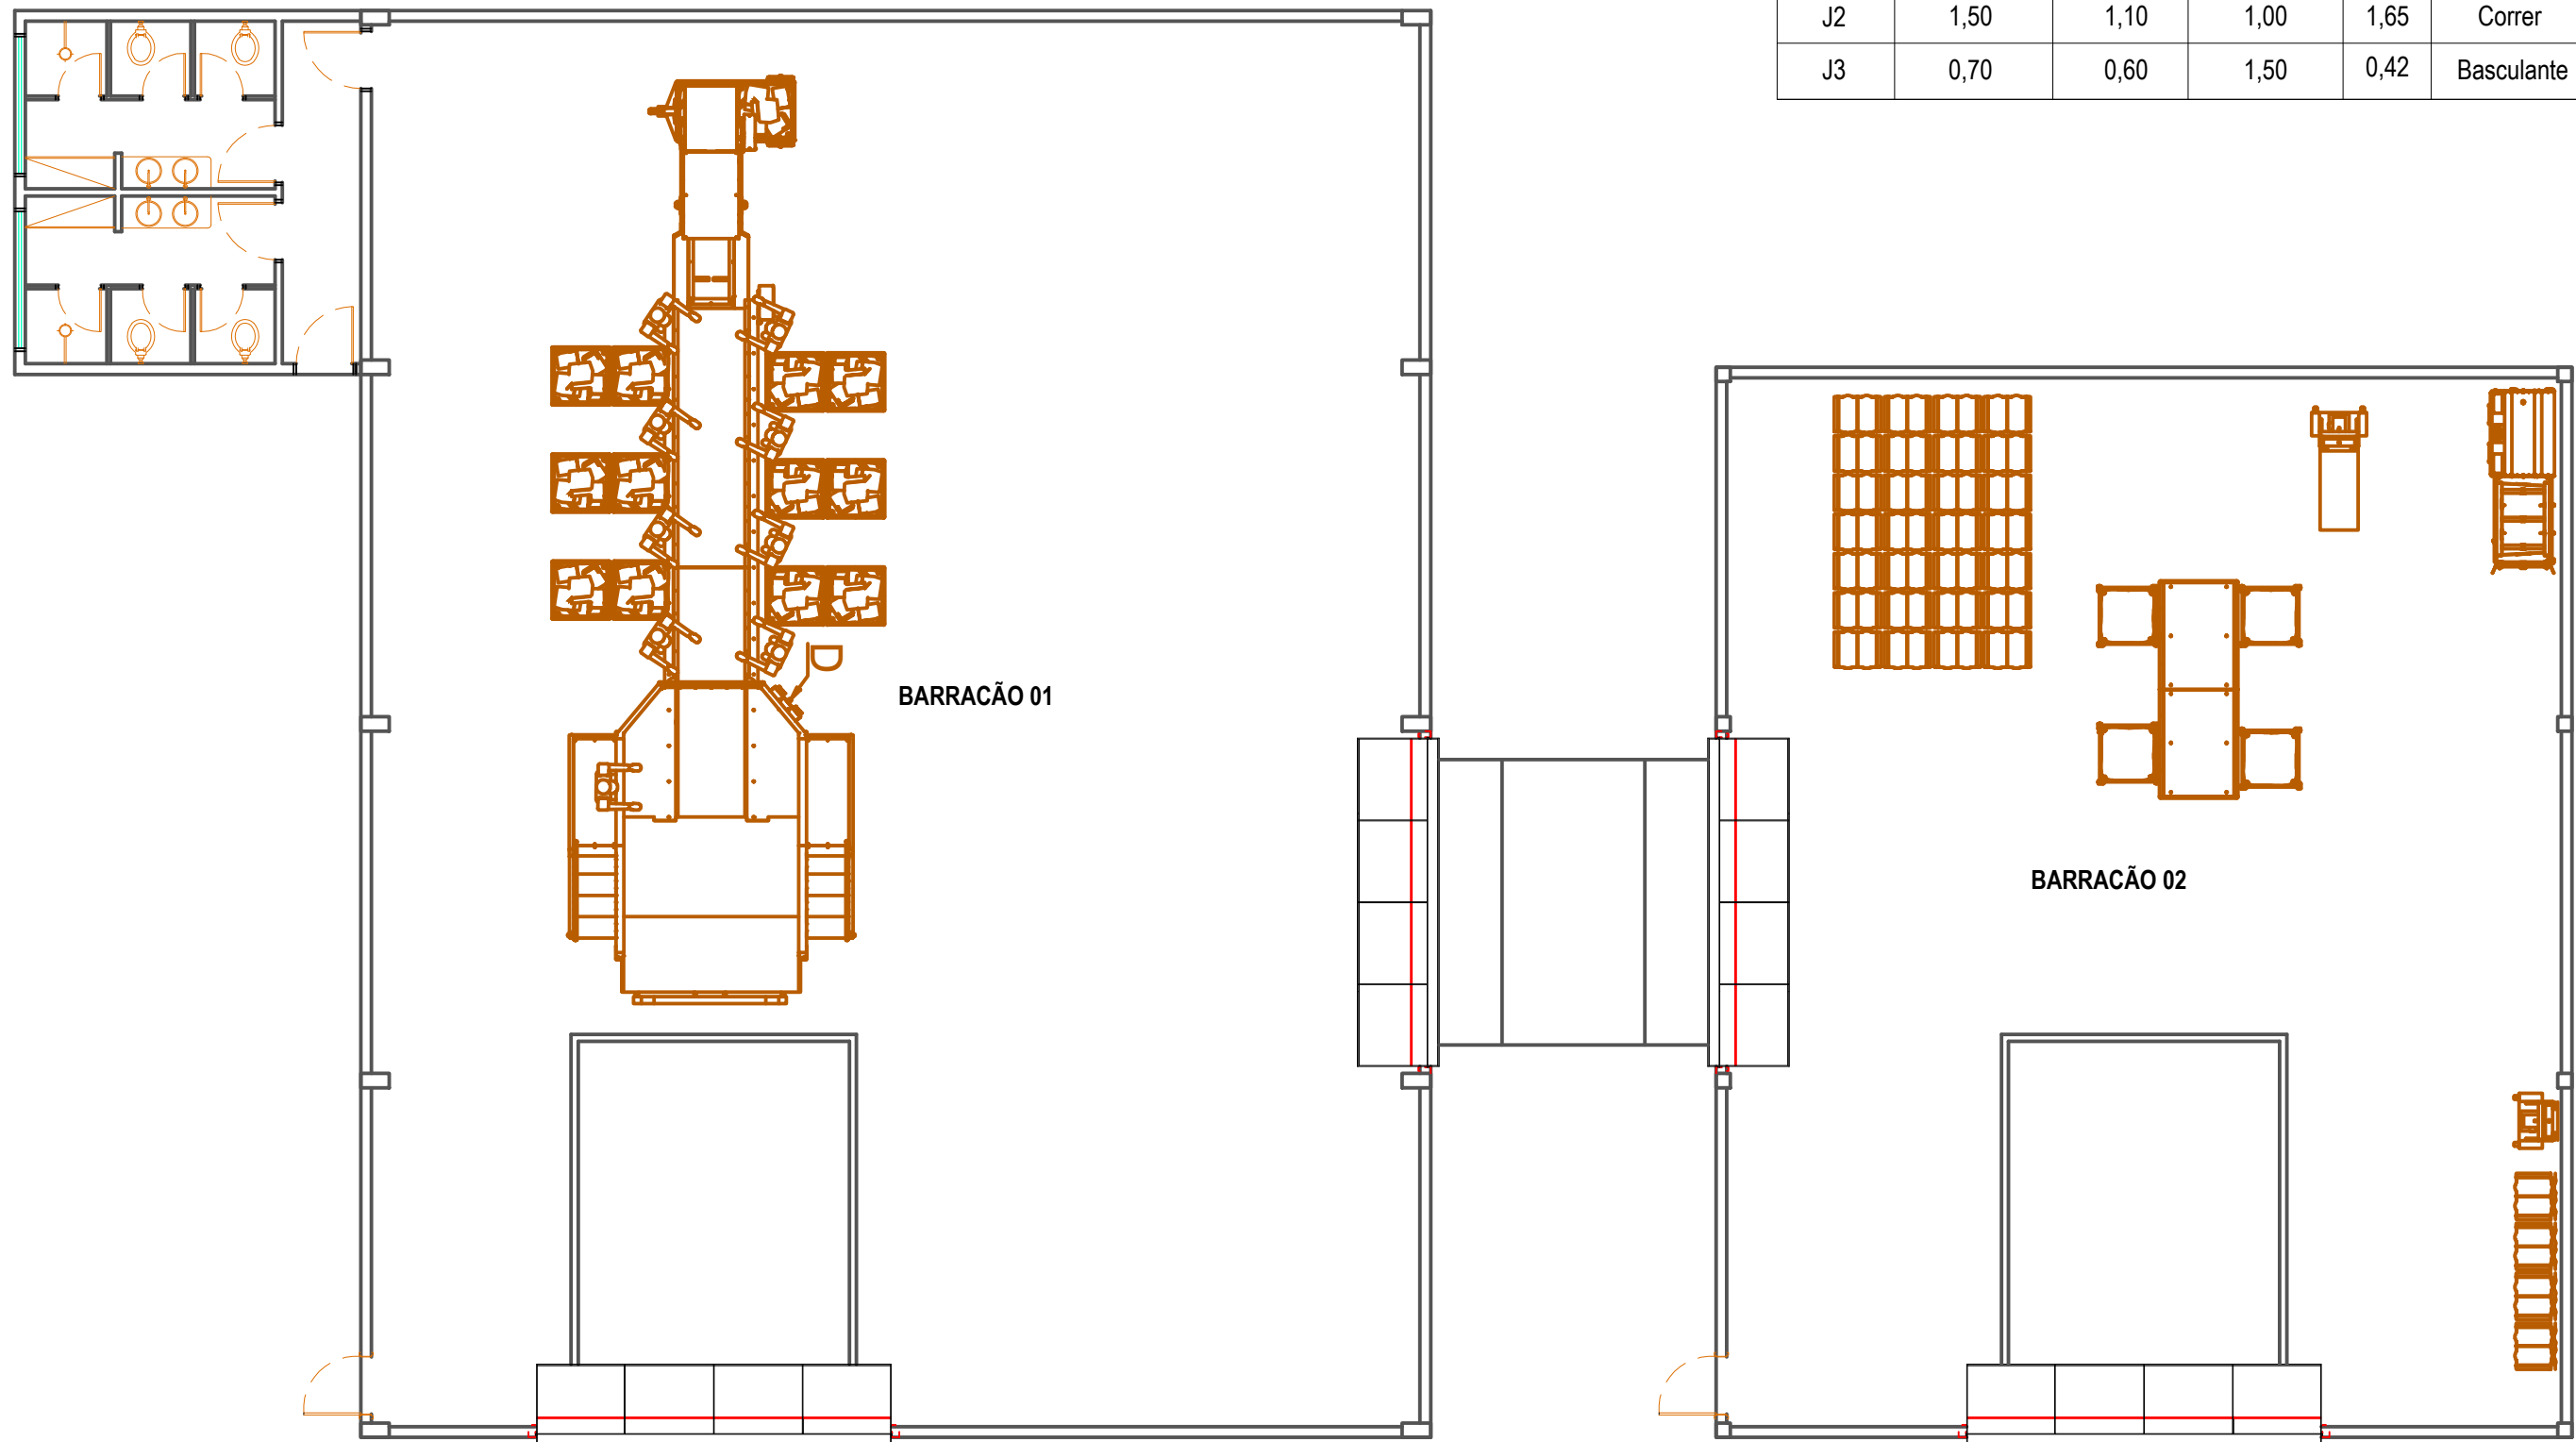


PLANTA BAIXA - Layout Barracão 01 e 02

Esc.: 1:100

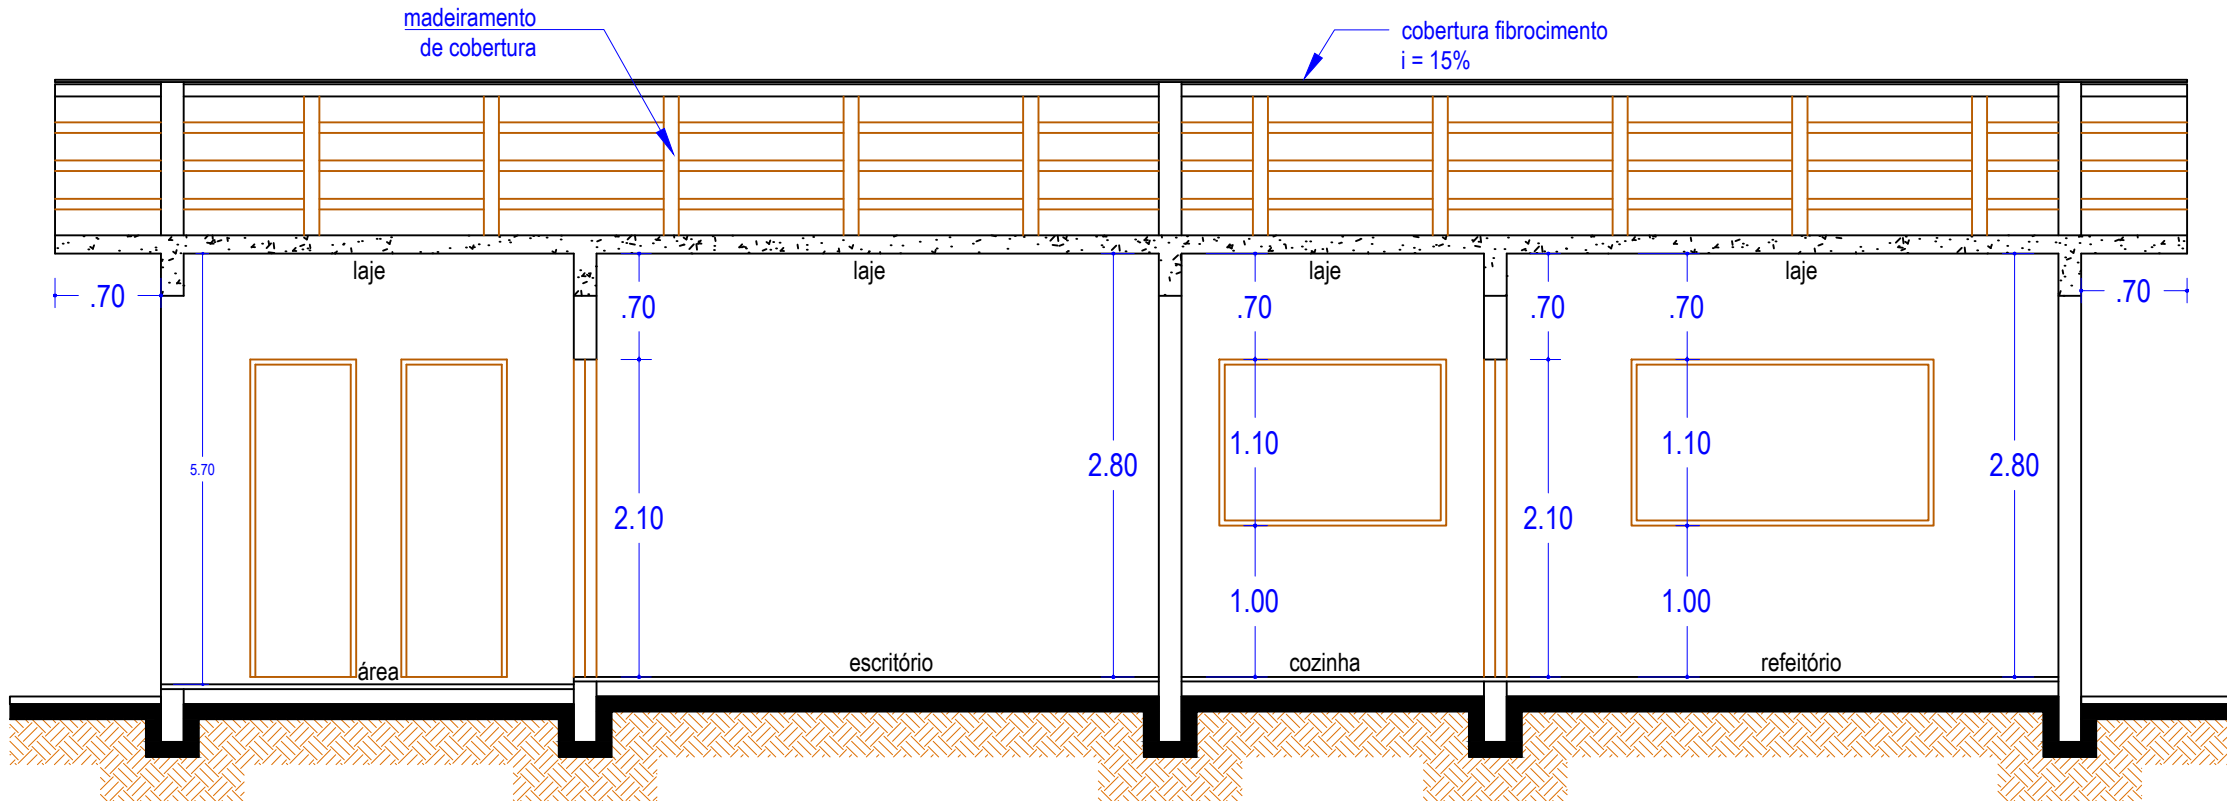

CORTE FF - Bloco Administrativo


Esc.: 1:50

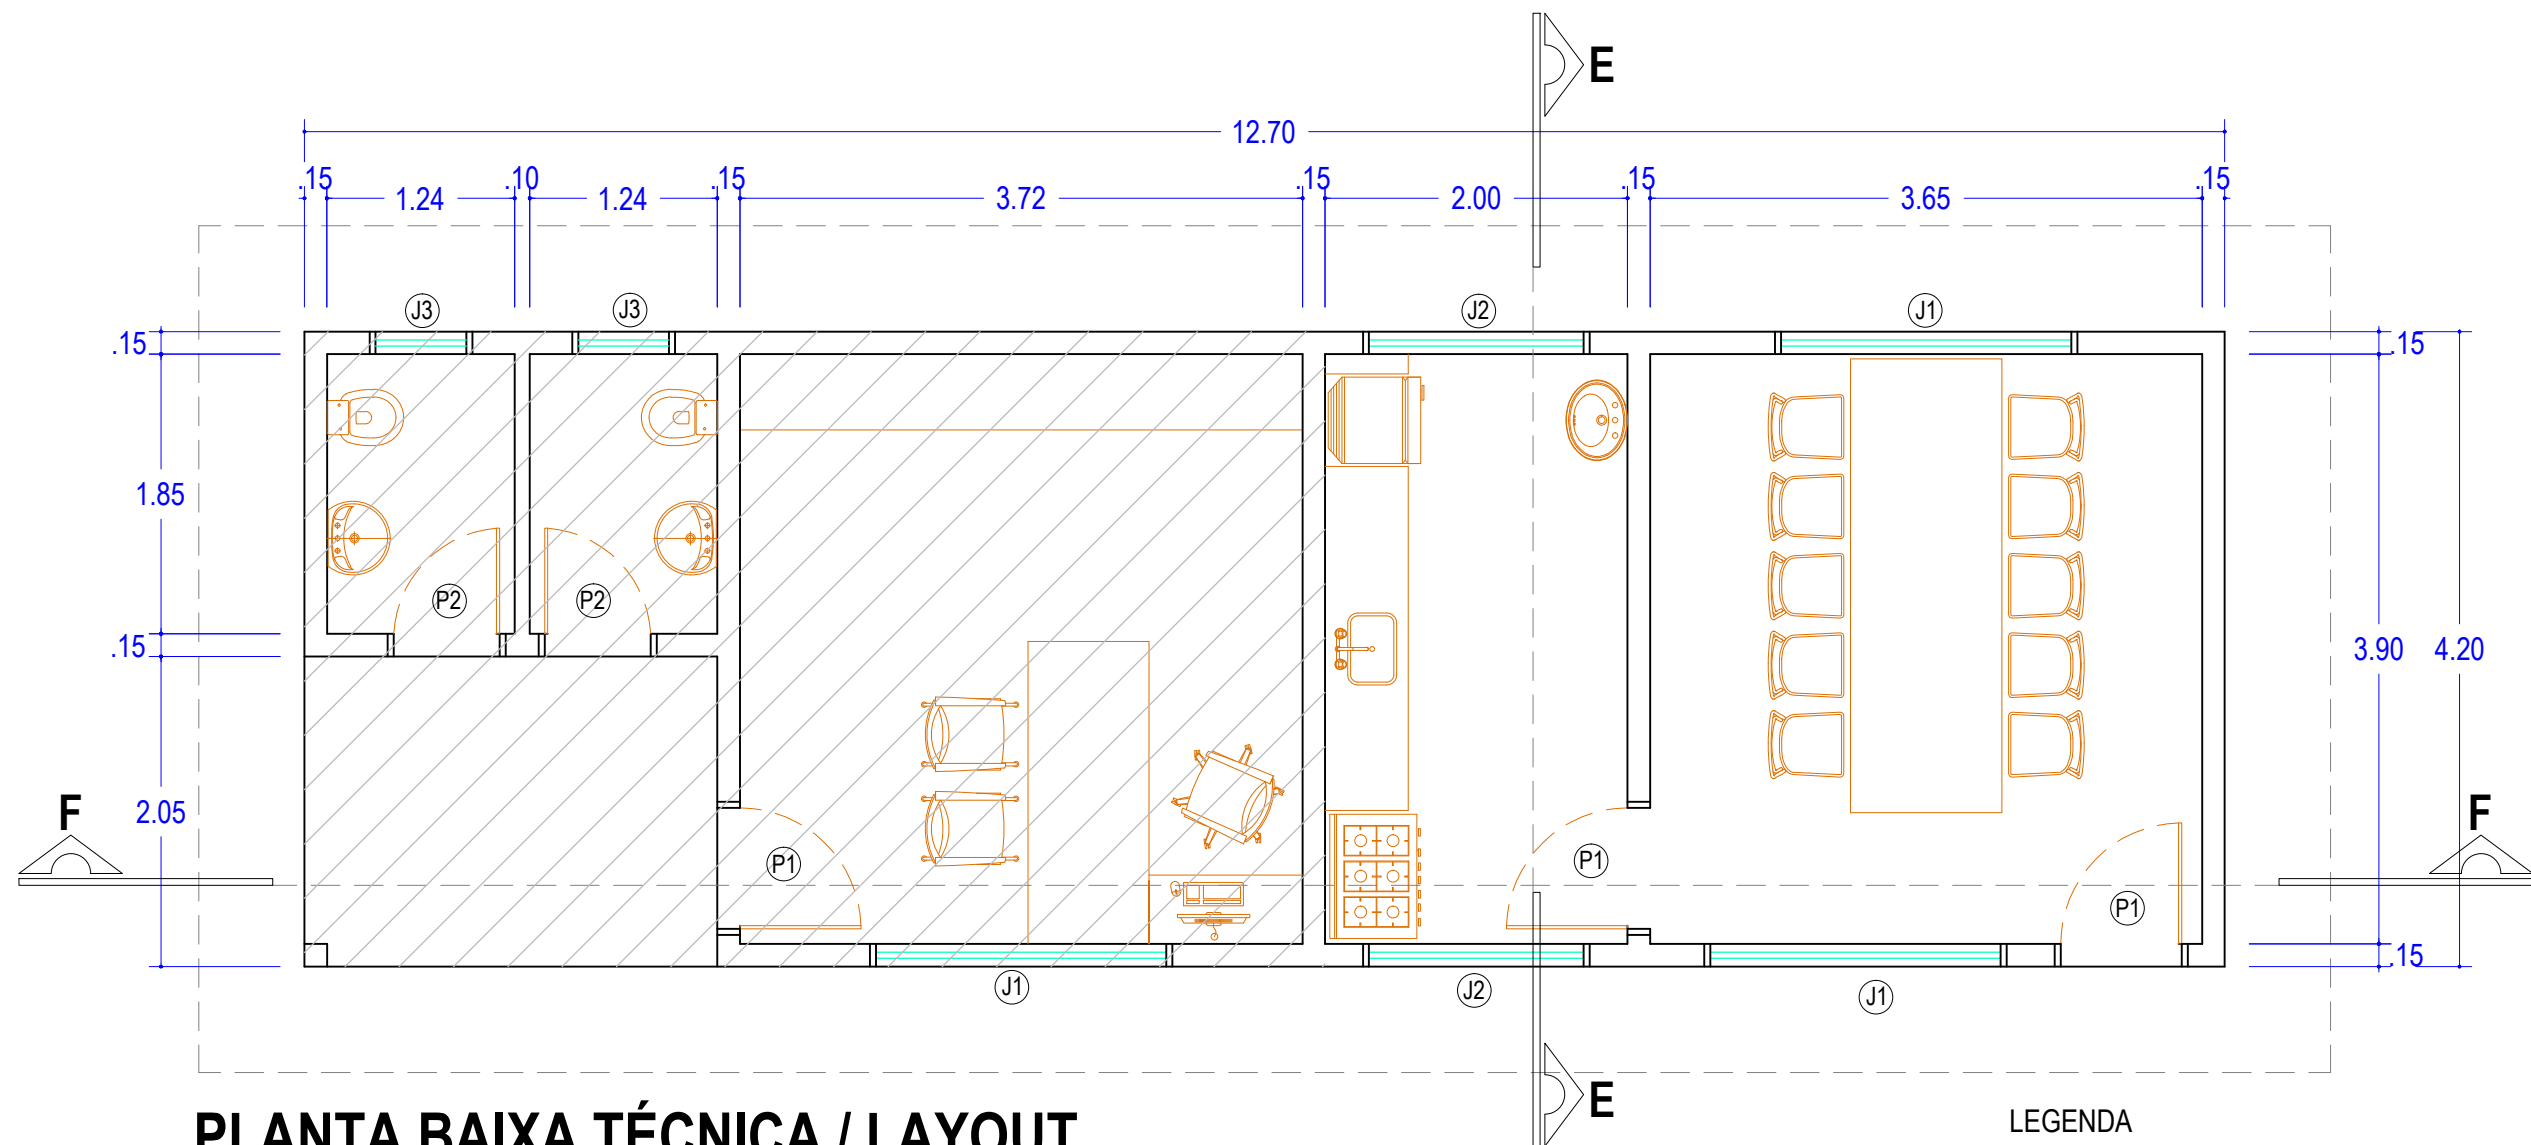

PLANTA BAIXA TÉCNICA / LAYOUT


Bloco Administrativo

Esc.: 1:50

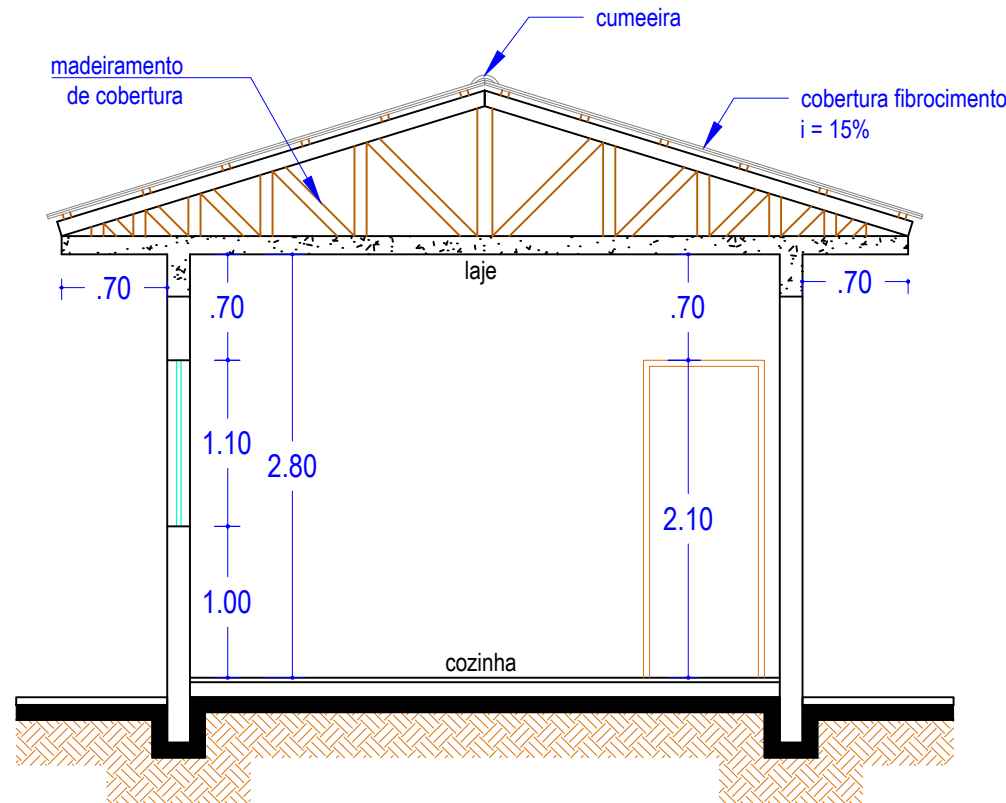

CORTE EE - Bloco Administrativo

Esc.: 1:50

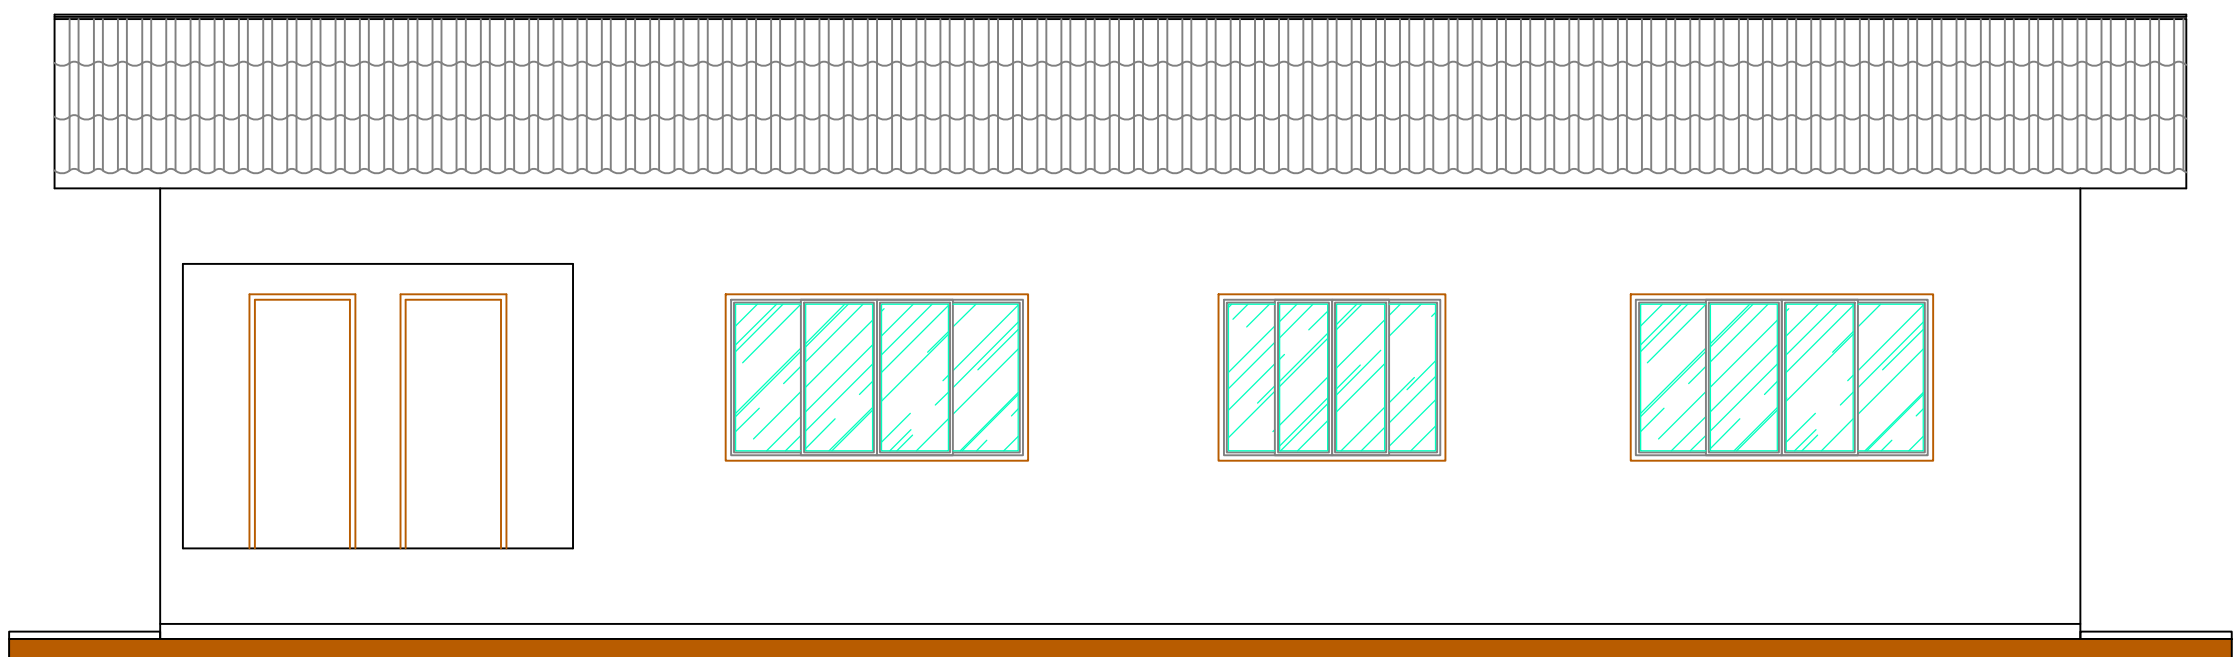

ELEVAÇÃO FRONTAL

Bloco Administrativo

Esc.: 1:50

PROJETO ARQUITETÔNICO

Barracão 02 (reforma) / Administrativo - Completo

FOLHA
02/03

● Obra: **ATERRO SANITÁRIO - BARRACÃO 02 / ADMINISTRATIVO**

● Local: **LOTE Nº. 99 - ZONA RURAL - GLEBA RIO VERDE - ZONA DE CHACARAS**

● Proprietário: **PREFEITURA MUNICIPAL DE UBIATÃ**

SITUAÇÃO SEM ESCALA

Proprietário: PREFEITURA MUNICIPAL DE UBIATÃ
CNPJ: 76.950.096/0001-10

Autor do Projeto: EDUARDO FELIPE MANFÉ
Engº Civil CREA 135.944-D/Pr.

Resp. Técnico:

ÁREAS

ÁREA DO TERRENO	56.985,10 m²
BARRACÃO 01 (NOVO)	300,00 m²
BANHEIROS (NOVO)	24,73 m²
BARRACÃO 02 (REFORMA)	180,00 m²
ADMINISTRATIVO: Reforma	28,35 m²
Ampliação	25,00 m²
TOTAL	558,08 m²

Escala:
INDICADA

Data:
ABRIL/2018

Projetista/Desenho Arquiteta:
SUELY HELLSTRON

OBSERVAÇÃO : QUALQUER DIVERGÊNCIA ENTRE COTAS E ESCALA PREVALECEERÁ A COTA.