
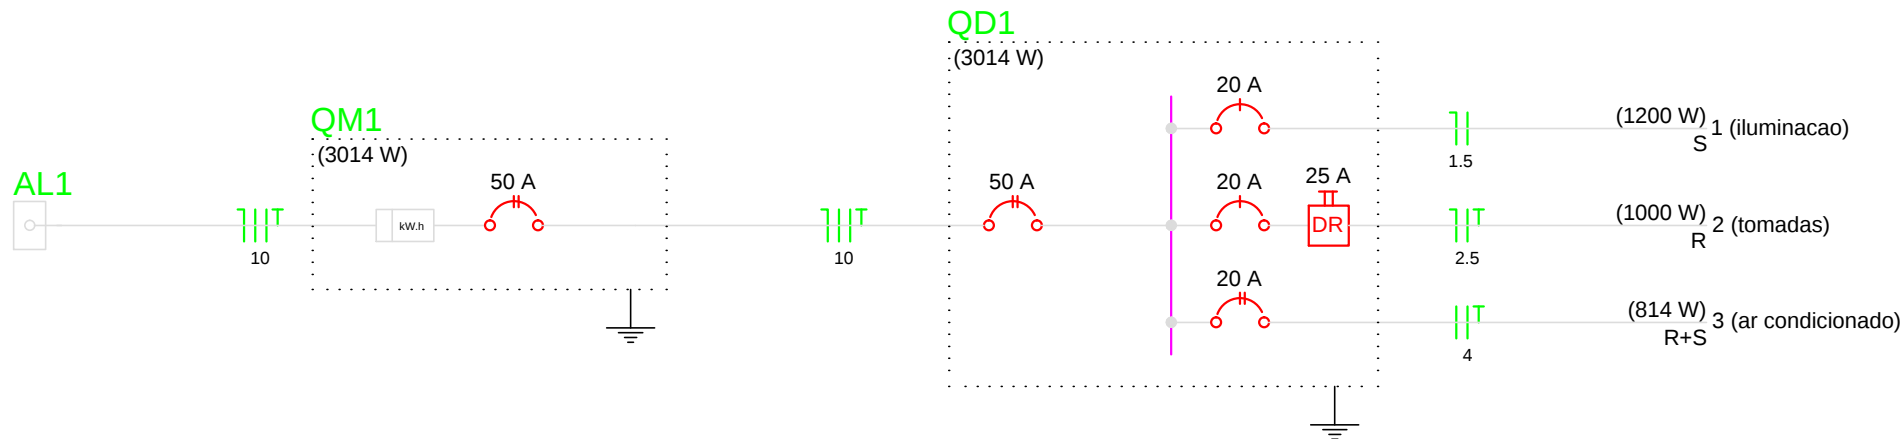


cx de
passagem

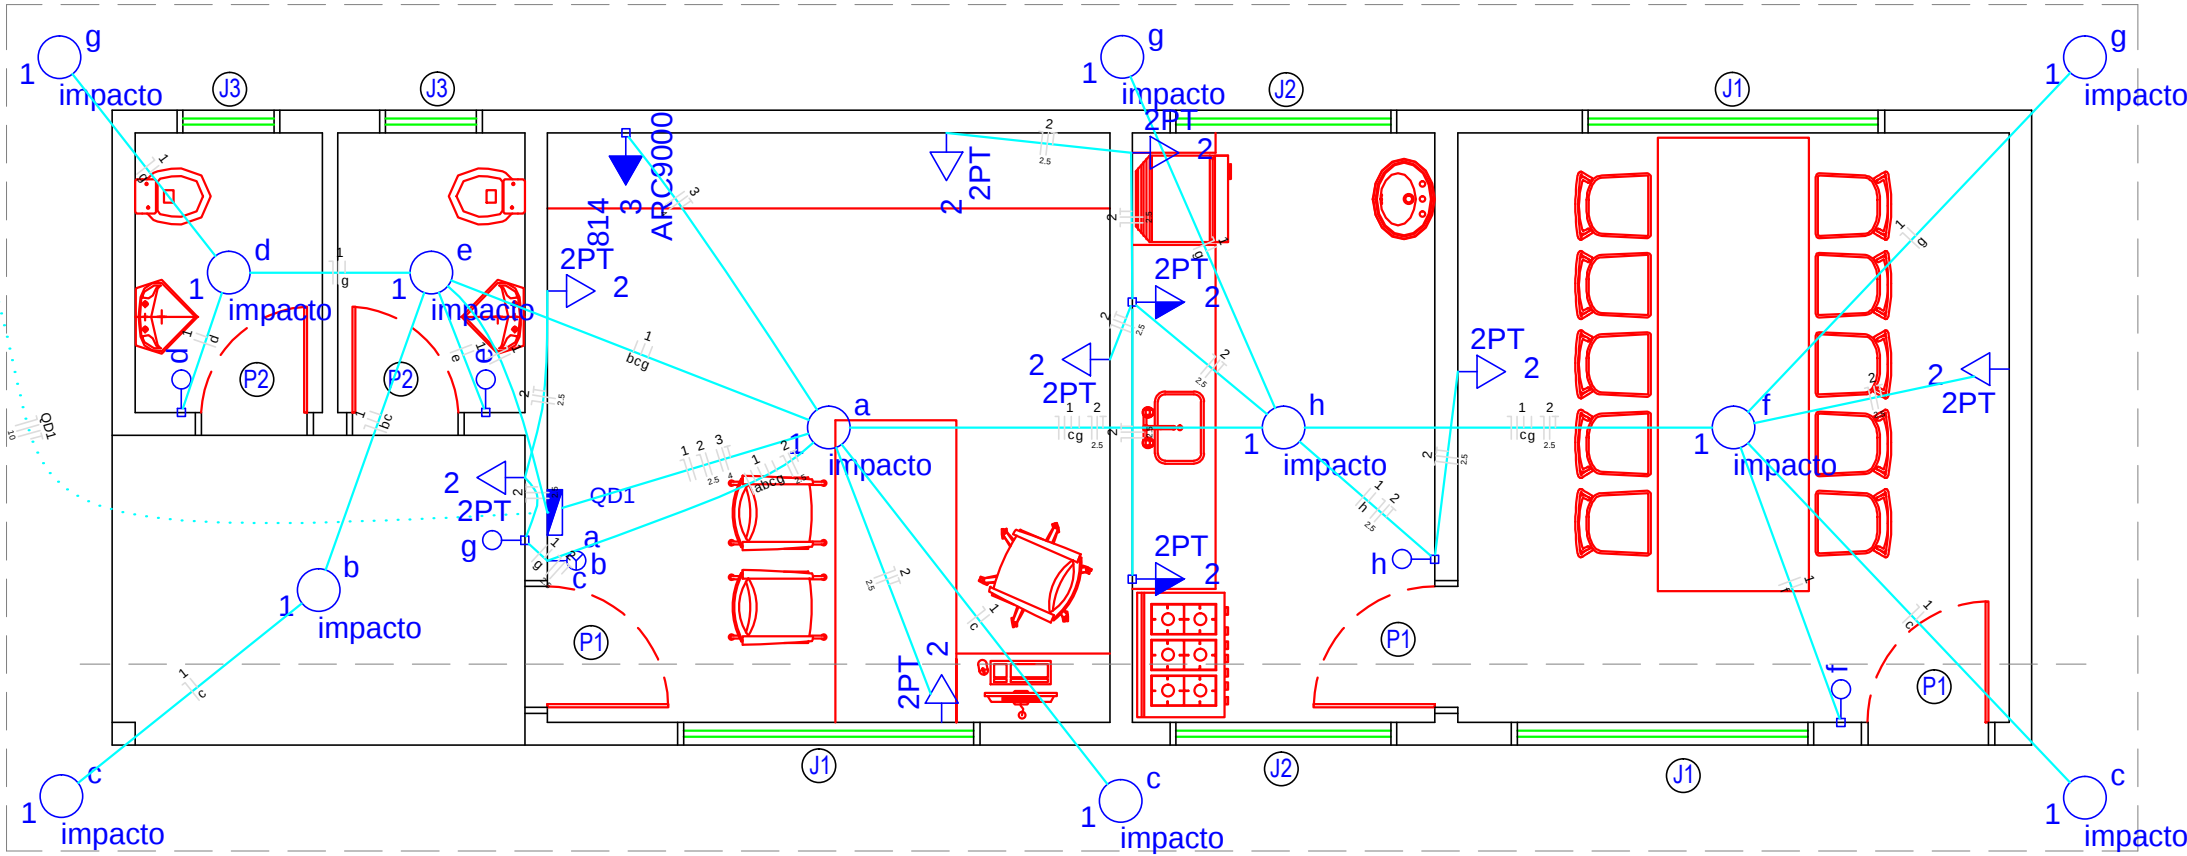

Quadro de Cargas (AL1)

Circuito	Descrição	Esquema	Método de inst.	V (V)	Pot. total. (VA)	Pot. total. (W)	Fases	Pot. - R (W)	Pot. - S (W)	Pot. - T (W)	FCT	FCA	In' (A)	Seção (mm2)	Ic (A)	Disj (A)	dV parc (%)	dV total (%)	Status
QM1		2F+N+T	B1	220 / 127 V	3354	3014	R+S	1407	1607		1.00	1.00	8.2	10	66.0	50.0	0.01	0.01	Ok
TOTAL					3354	3014	R+S	1407	1607	0									

Quadro de Cargas (QM1)

Circuito	Descrição	Esquema	Método de inst.	V (V)	Pot. total. (VA)	Pot. total. (W)	Fases	Pot. - R (W)	Pot. - S (W)	Pot. - T (W)	FCT	FCA	In' (A)	Seção (mm2)	Ic (A)	Disj (A)	dV parc (%)	dV total (%)	Status
QD1		2F+N+T	B1	220 / 127 V	3354	3014	R+S	1407	1607		1.00	1.00	8.2	10	66.0	50.0	0.32	0.33	Ok
TOTAL					3354	3014	R+S	1407	1607	0									

Quadro de Cargas (QD1)

Circuito	Descrição	Esquema	Método de inst.	V (V)	Iluminação (W)			Pot. total. (VA)	Pot. total. (W)	Fases	Pot. - R (W)	Pot. - S (W)	Pot. - T (W)	FCT	FCA	In' (A)	Seção (mm2)	Ic (A)	Disj (A)	dV parc (%)	dV total (%)	Status
					100	100	814															
1	iluminacao	F+N	B1	127 V	12			1200	1200	S		1200		1.00	0.70	11.2	1.5	23.0	20.0	1.45	1.78	Ok
	a				1			100	100	S		100			0.80	1.0	1.5	23.0				Ok
	b				1			100	100	S		100			0.80	1.0	1.5	23.0				Ok
	c				3			300	300	S		300			0.80	3.0	1.5	23.0				Ok
	d				1			100	100	S		100			1.00	0.8	1.5	23.0				Ok
	e				1			100	100	S		100			1.00	0.8	1.5	23.0				Ok
	f				1			100	100	S		100			1.00	0.8	1.5	23.0				Ok
	g				3			300	300	S		300			0.80	3.0	1.5	23.0				Ok
	h				1			100	100	S		100			0.80	1.0	1.5	23.0				Ok
2	tomadas	F+N+T	B1	127 V		10		1250	1000	R	1000			1.00	0.70	14.1	2.5	31.0	20.0	0.84	1.17	Ok
3	ar condicionado	F+F+T	B1	220 V			1	904	814	R+S	407	407		1.00	0.70	5.9	4	42.0	20.0	0.09	0.43	Ok
TOTAL					12	10	1	3354	3014	R+S	1407	1607	0									

Legenda

	Caixa de medição embutir a 1,50m do piso
	Entrada de serviço aérea
	Interruptor simples 1 tecla - 1,10m do piso
	Interruptor simples 3 teclas - 1,10m do piso
	Luminária p/ lâmp. incand. anti-impacto - teto
	Quadro de distribuição - embutir a 1,50m do piso
	Tomada 2P+T a 1,10m do piso
	Tomada hexagonal (NBR 14136) - 2P+T 20 A a 2,20m do piso
	Tomada universal 2P+T a 0,30m do piso

PROJETO ELETRICO

OBRA: **CENTRO ADM ATERRO SANITARIO**
ENDEREÇO: **UBIRATA-PR**

RESPONSÁVEL TÉCNICO: **EDUARDO FELIPE MANFE** CREA-PR: 135944/D

Conteúdo: **PLANTAS
DIAGRAMA UNIFILAR
QUADRO DE CARGAS**

PAVIMENTO: **TERREO/COBERTURA**

UNIDADE: **cm** TOTAL DE PRANCHAS: **01**

PROPRIETÁRIO: **PREFEITURA MUNICIPAL DE UBIRATA**

DESENHO: **EDUARDO**

DATA: **15/05/2018**

FOLHA: **01 / 01**