
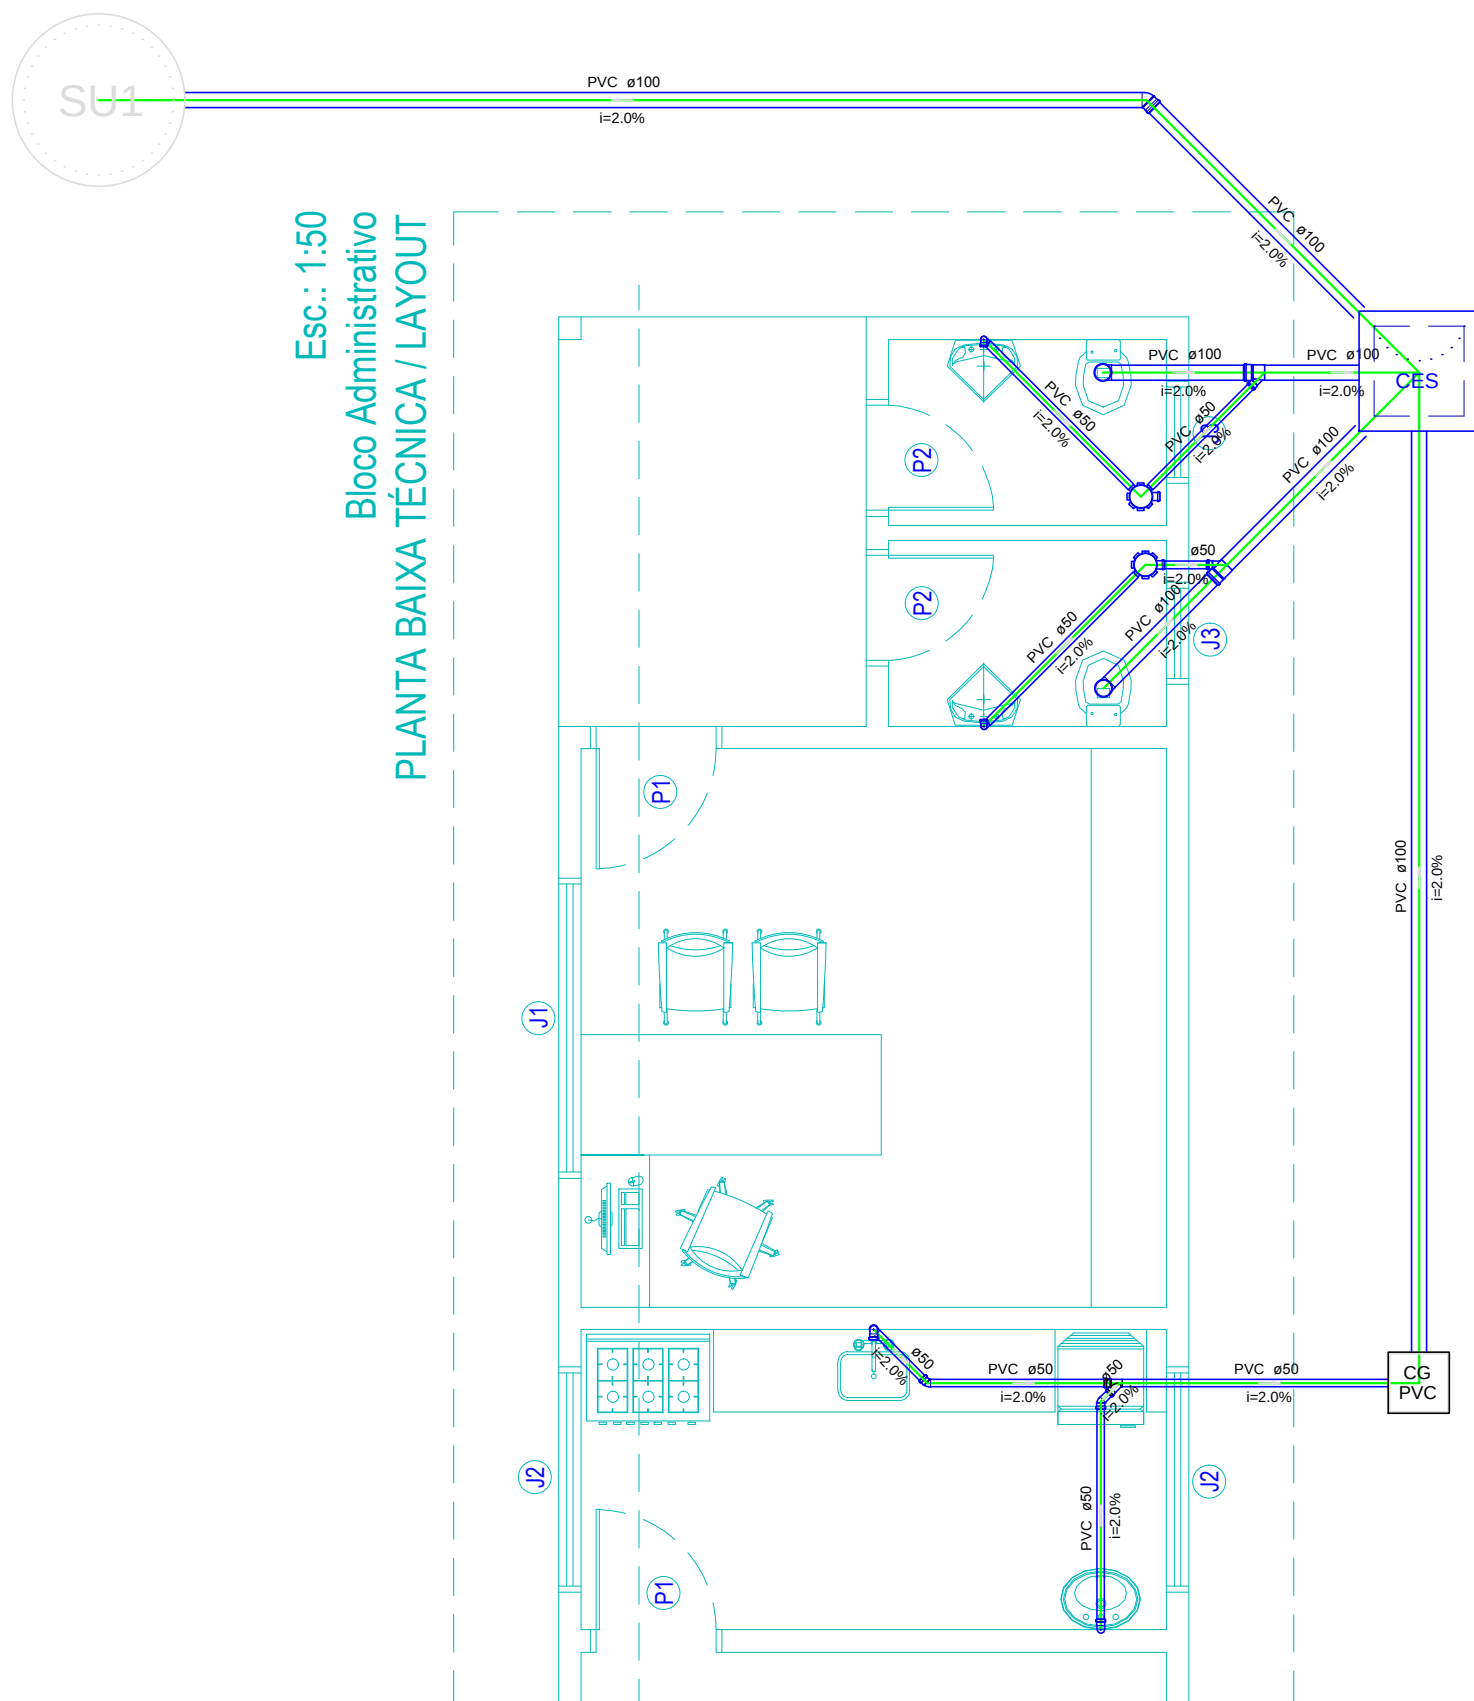
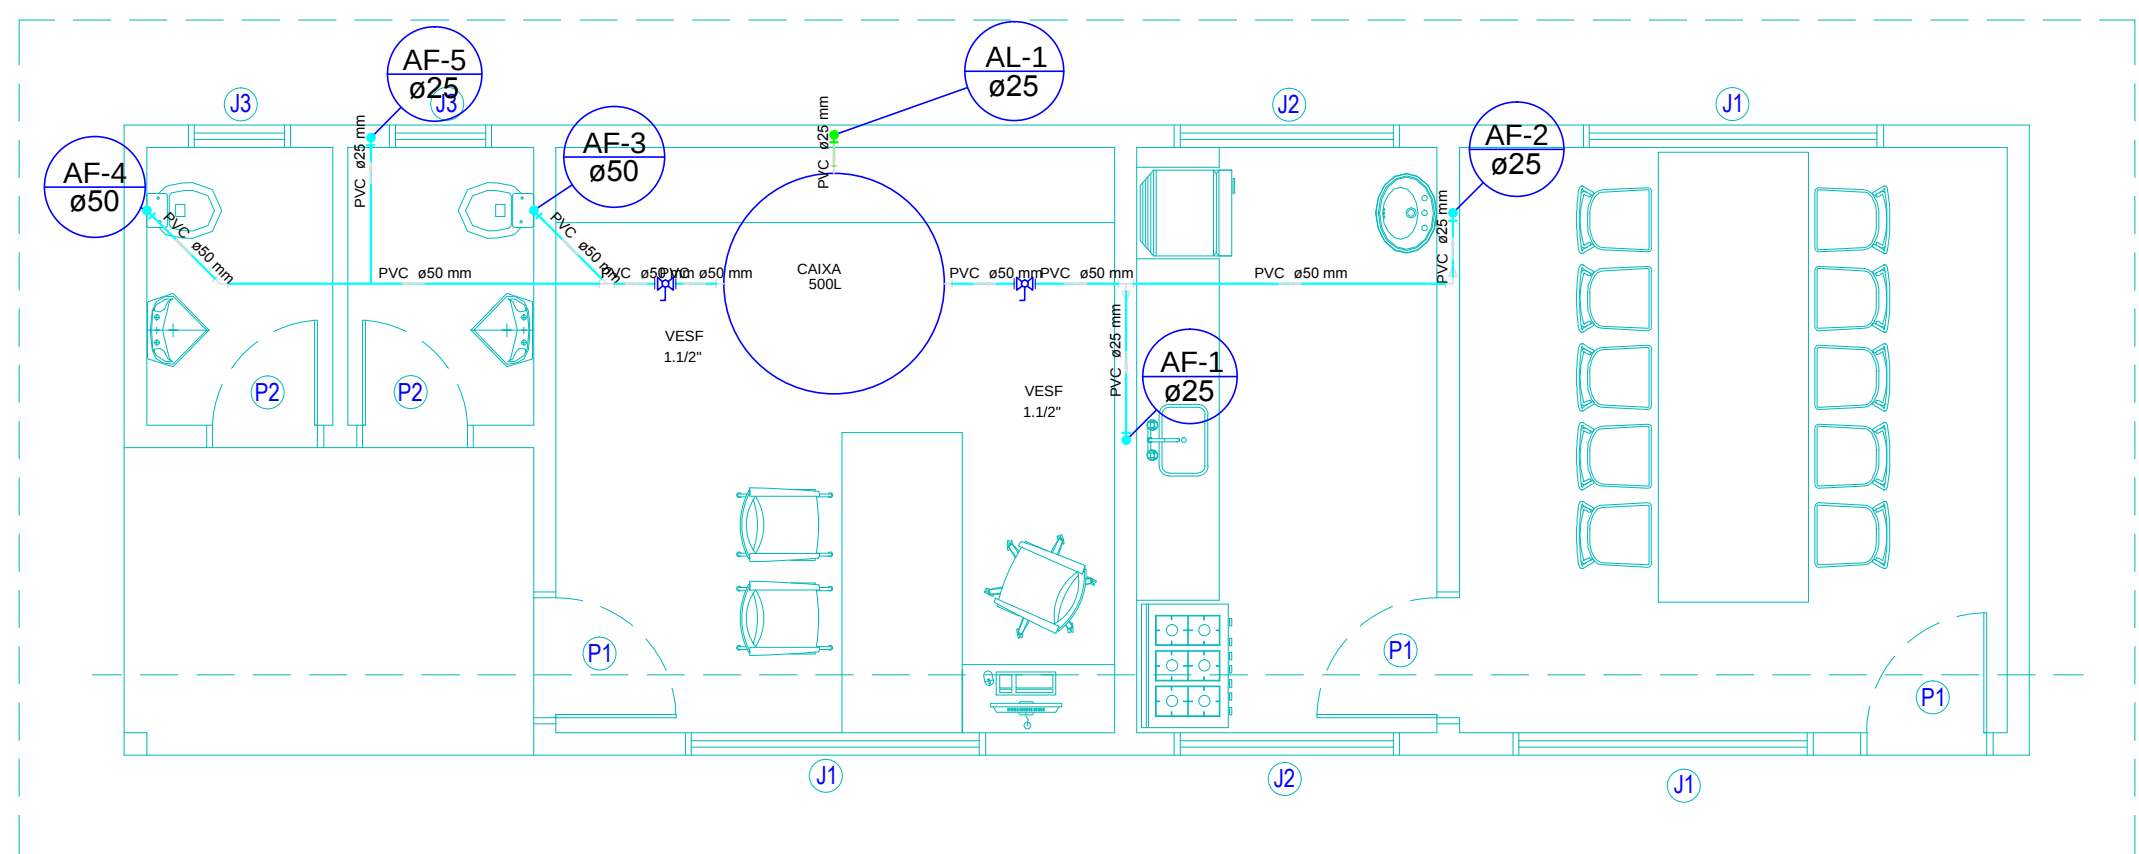
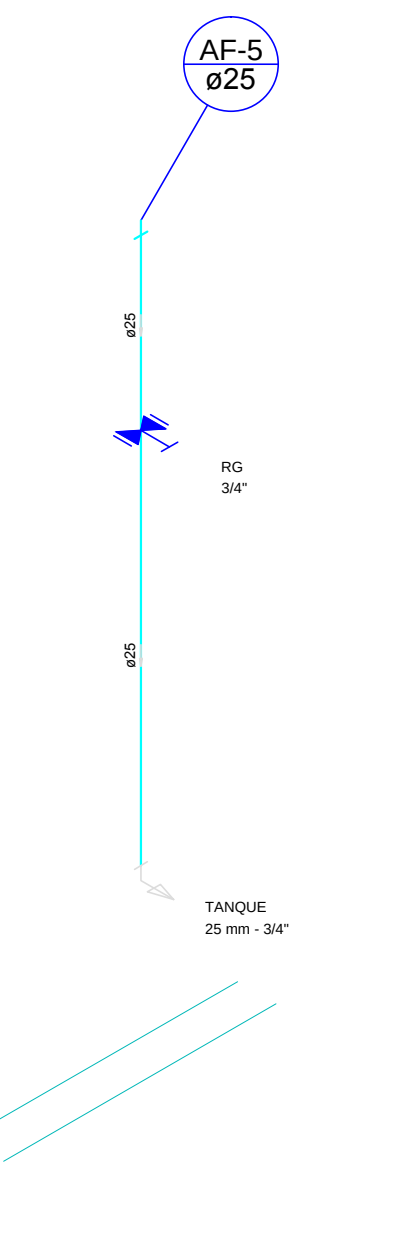
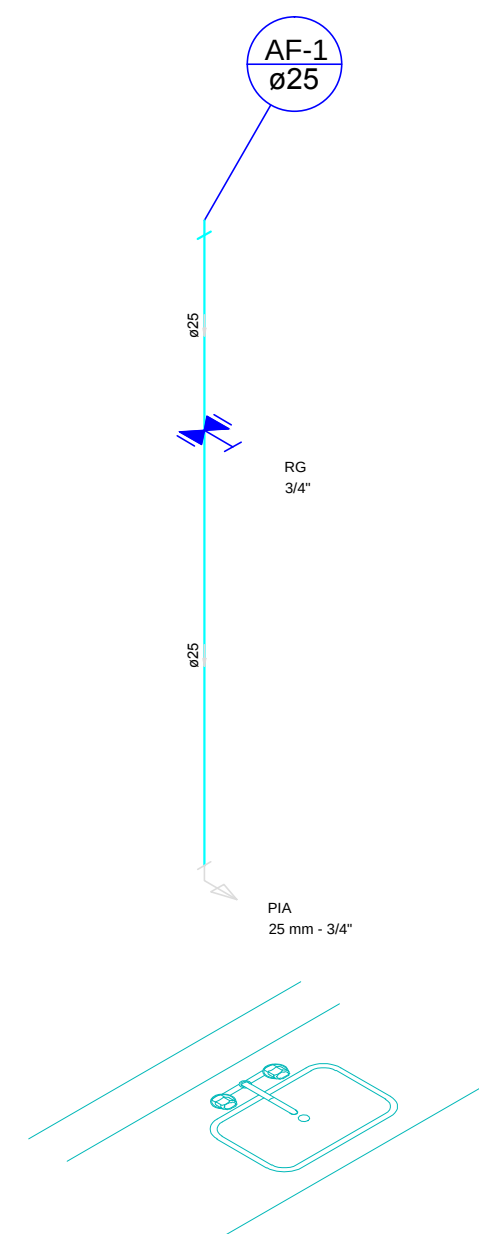
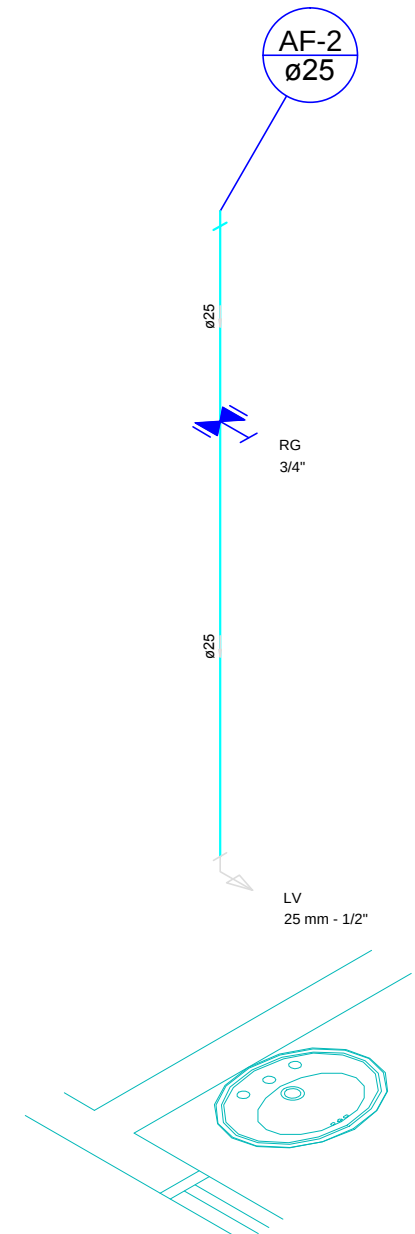
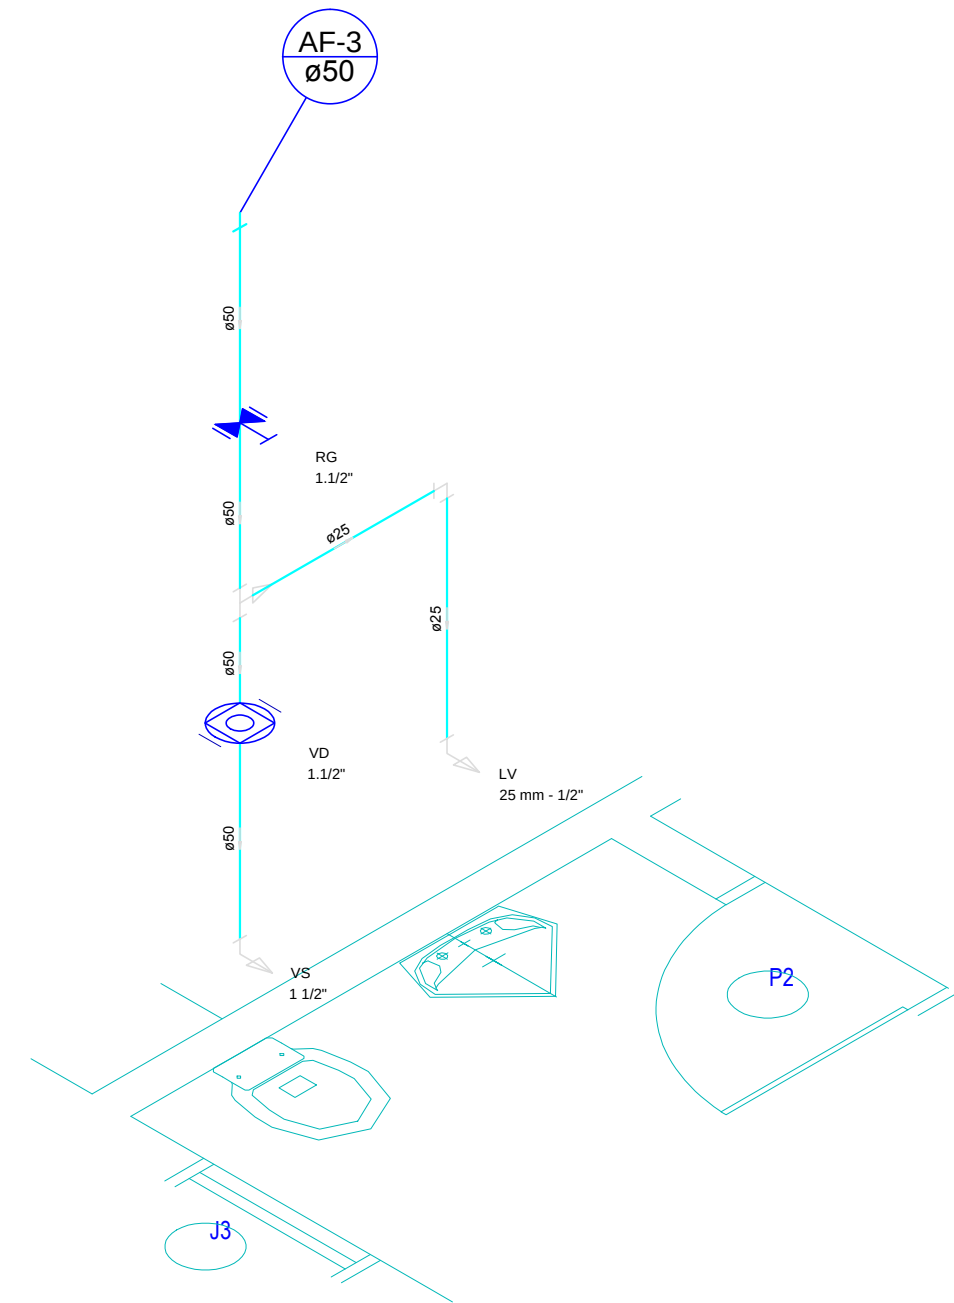


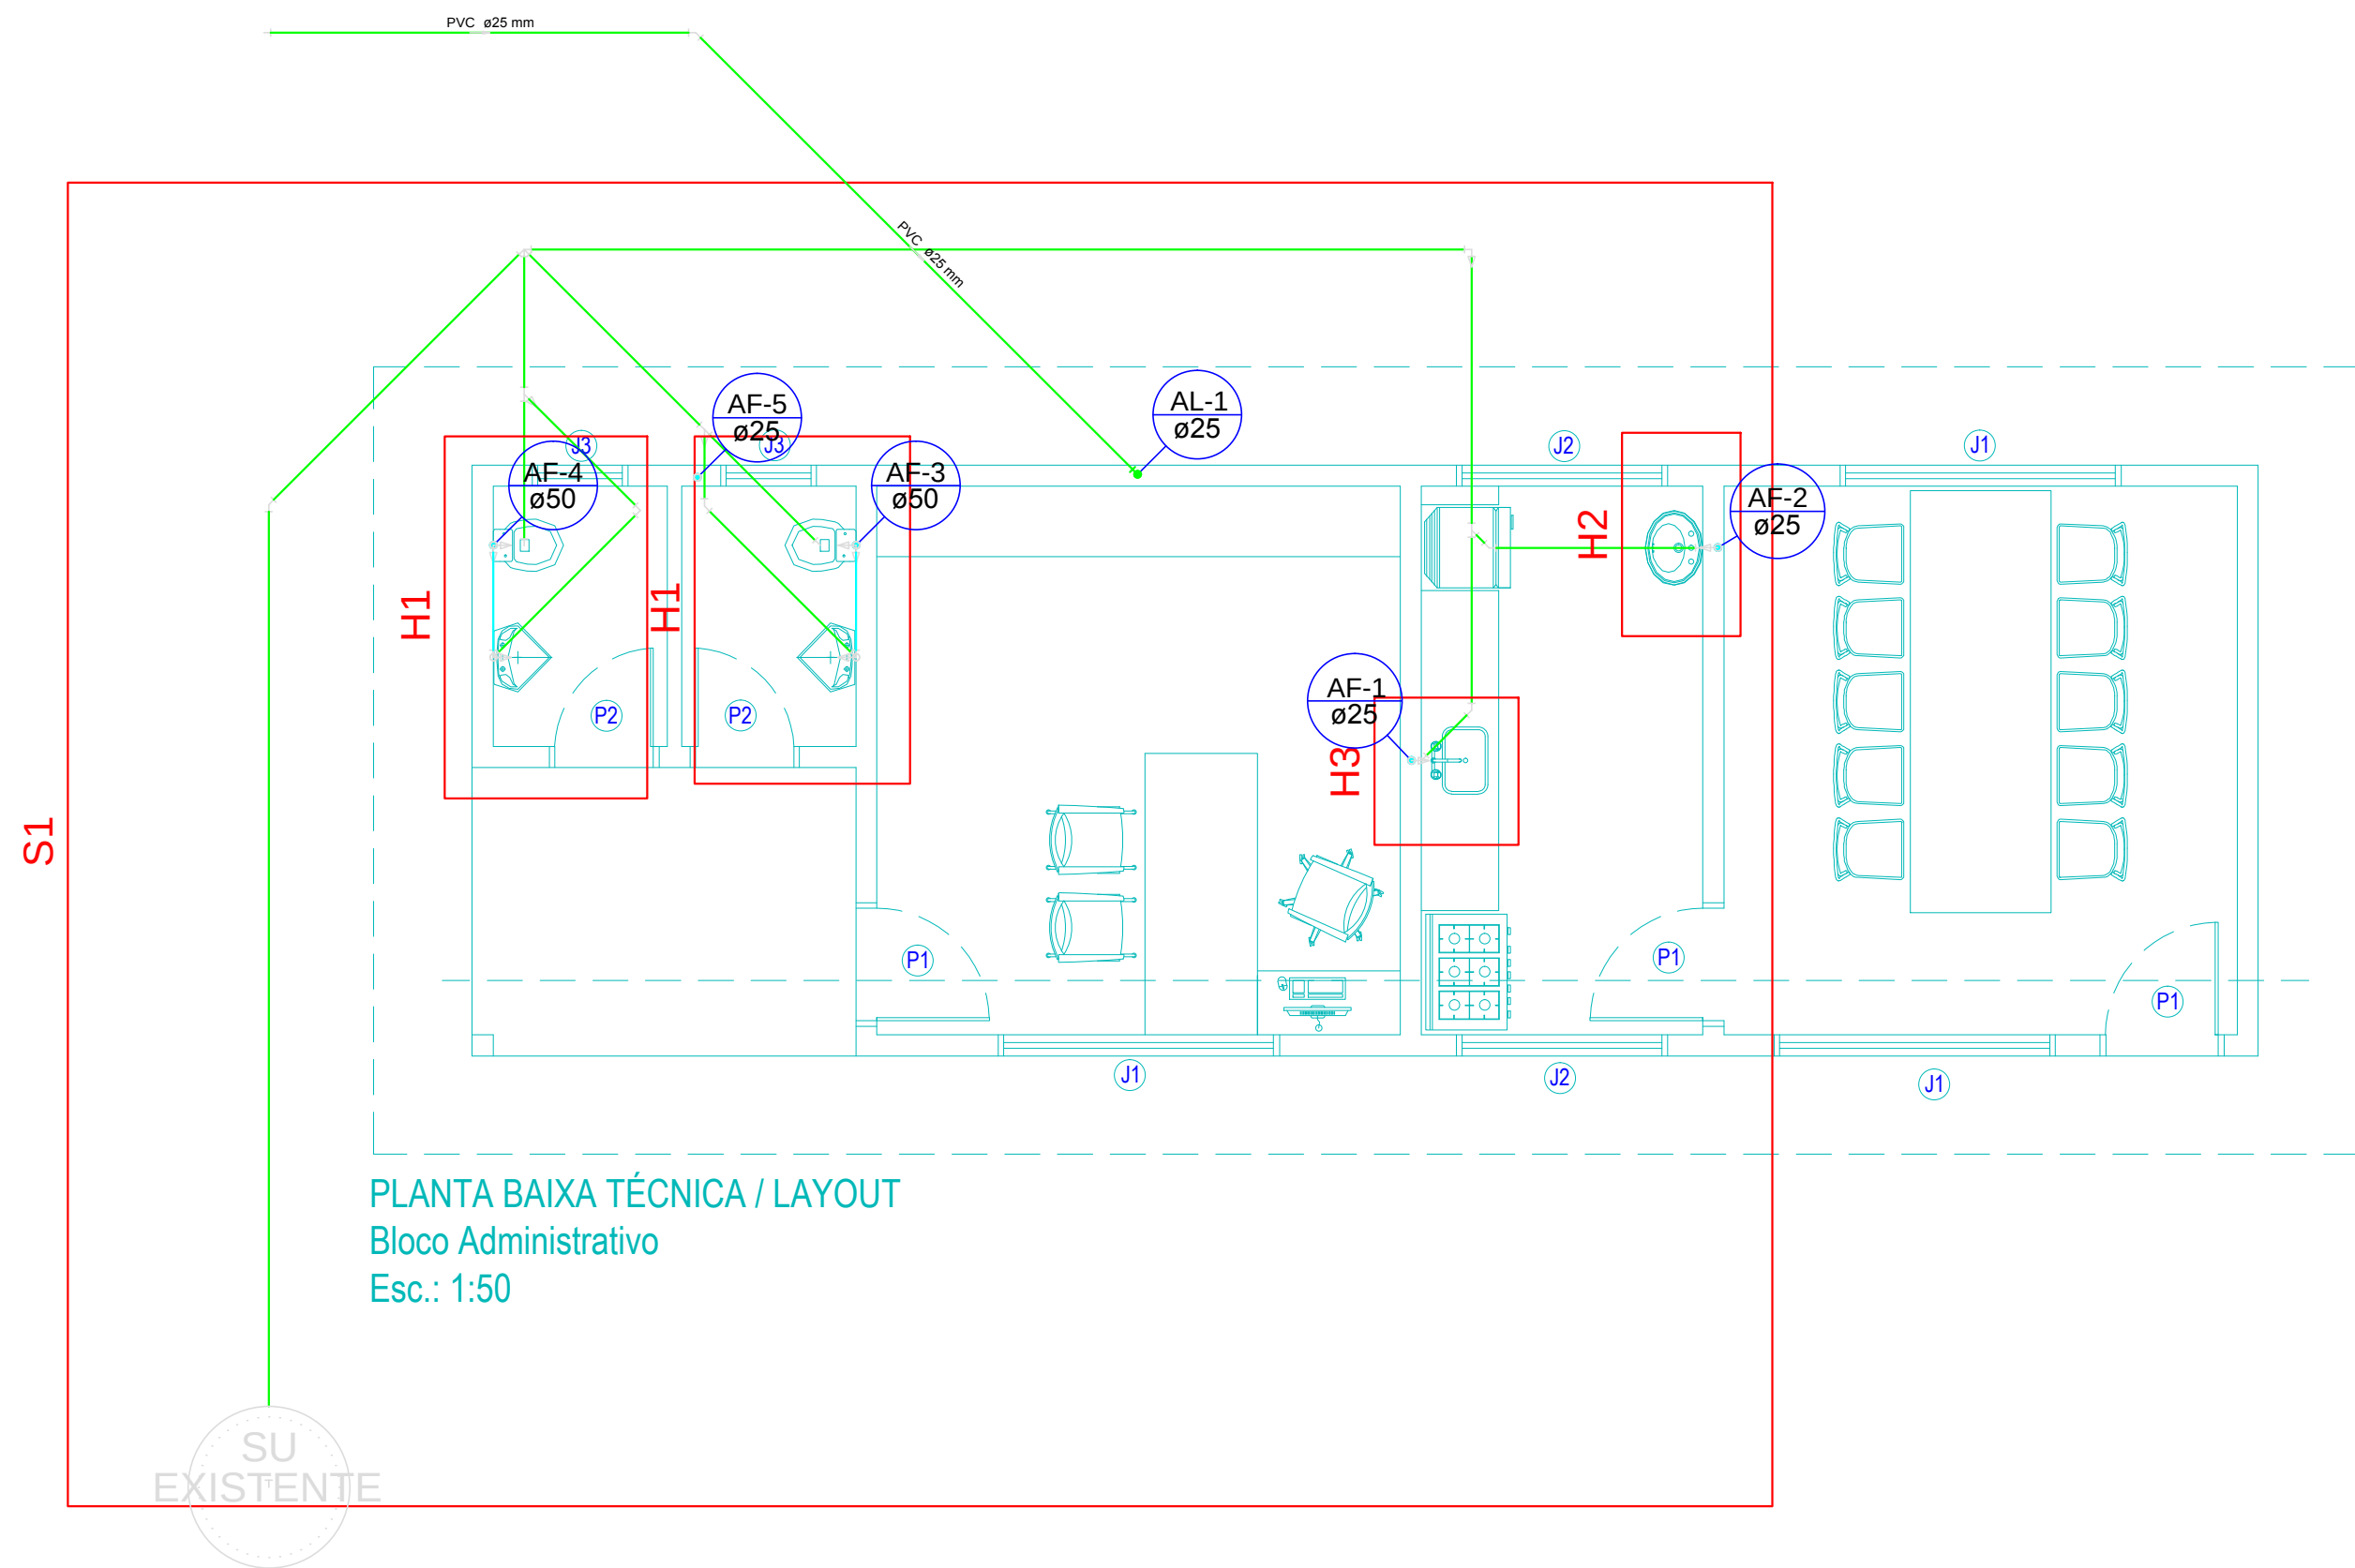

Legenda	
	Caixa Sifonada
	Caixa Inspeção Esgoto Sifonada
	Caixa de Gordura
	Jostho 45
	Junção simples
	Lavatório de Uso Geral
	Pia de Cozinha Industrial - Lavagem de panelas com Sifão
	Registro de gaveta c/canopia cromada c/PVC soldável - RG
	Válvula de descarga c/PVC soldável - VD
	Vaso Sanitário c/ 160°

PROJETO HIDRAULICO

OBRA:			CENTRO ADM ATERRO SANITARIO
ENDEREÇO:			UBIRATA-PR
RESPONSÁVEL TÉCNICO:			EDUARDO FELIPE MANFE CREA: 135944/D - PR
Conteúdo:			PLANTAS DETALHE
PAVIMENTO:	TERREO/COBERTURA	UNIDADE:	cm
PROPRIETÁRIO:	PREFEITURA MUNICIPAL DE UBIRATA	TOTAL DE PRANCHAS:	01
DESENHO:	EDUARDO	DATA:	17/05/2017
		FOLHA:	01 / 01