

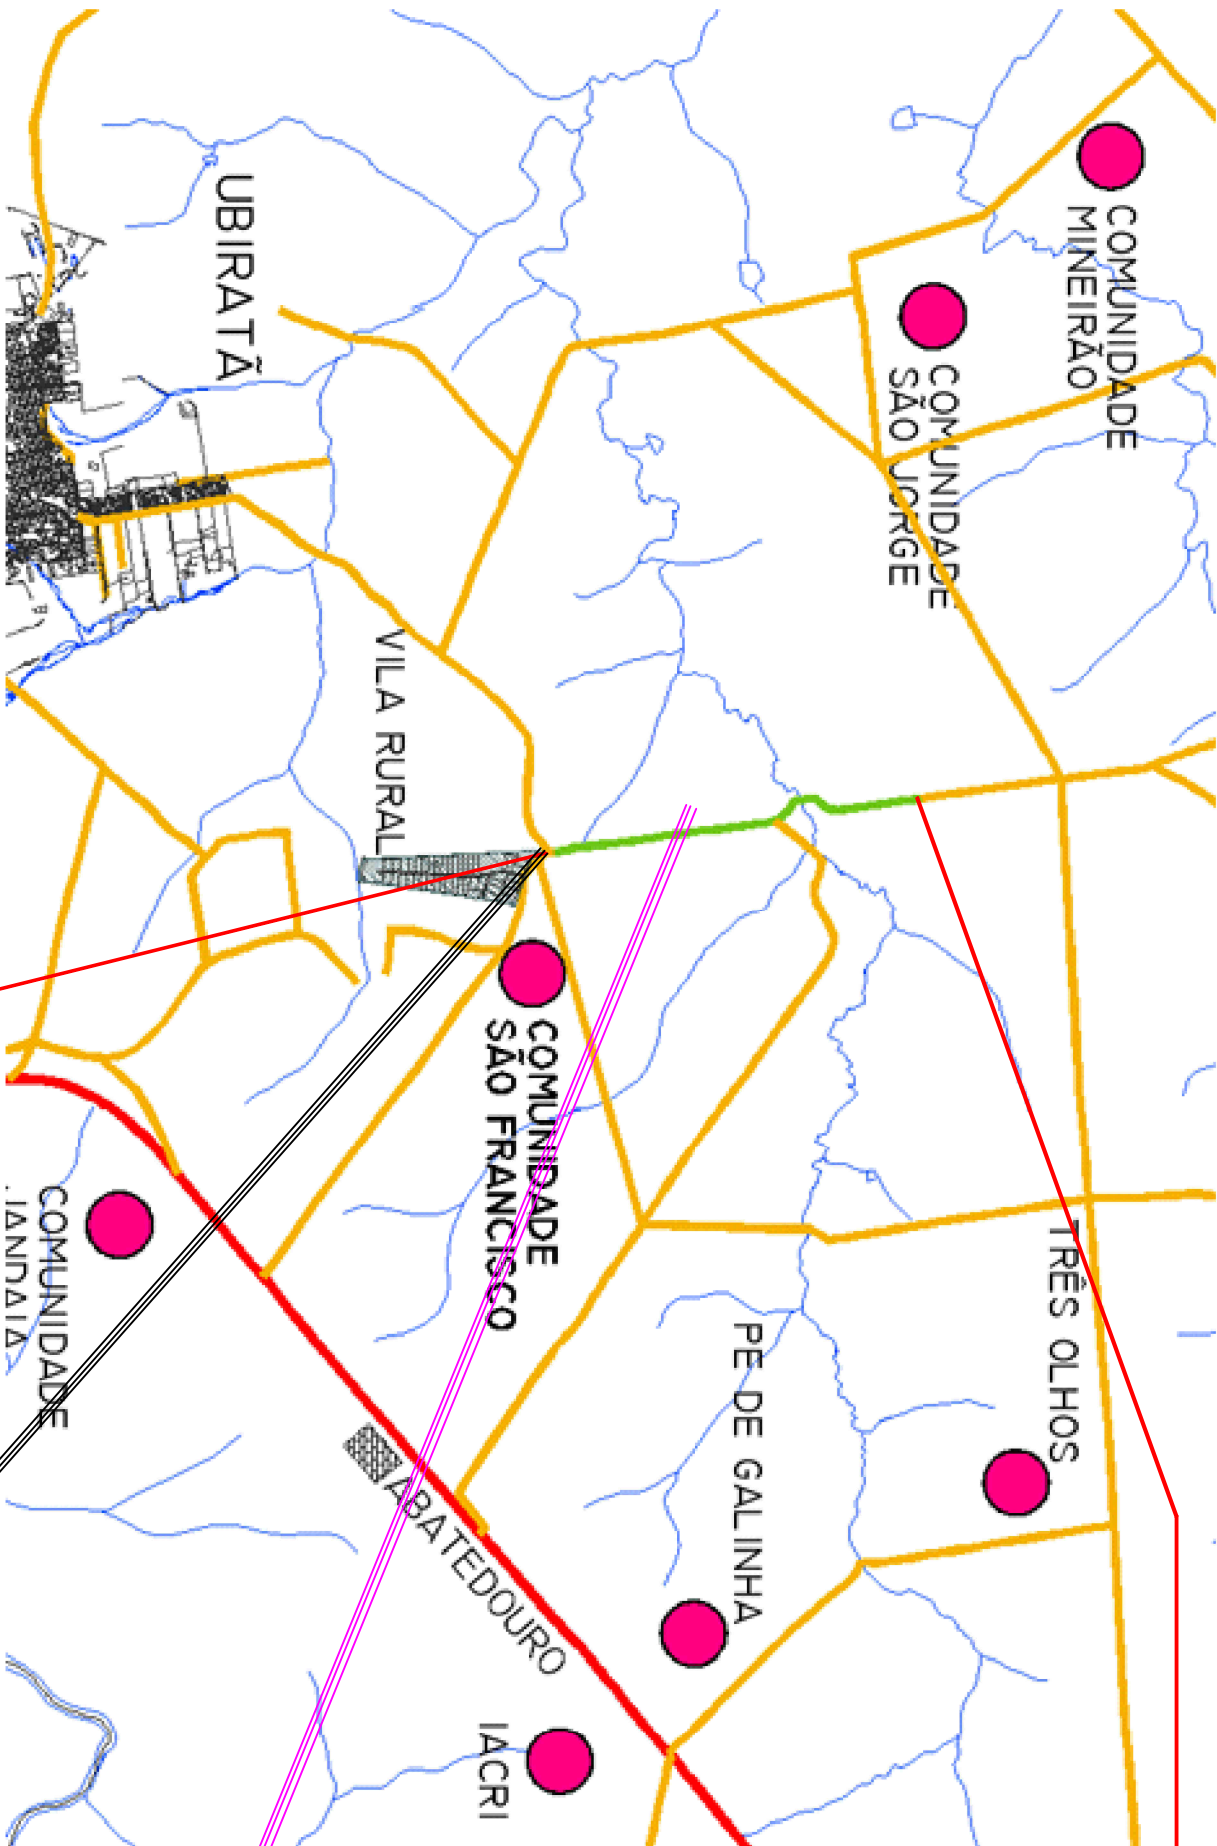
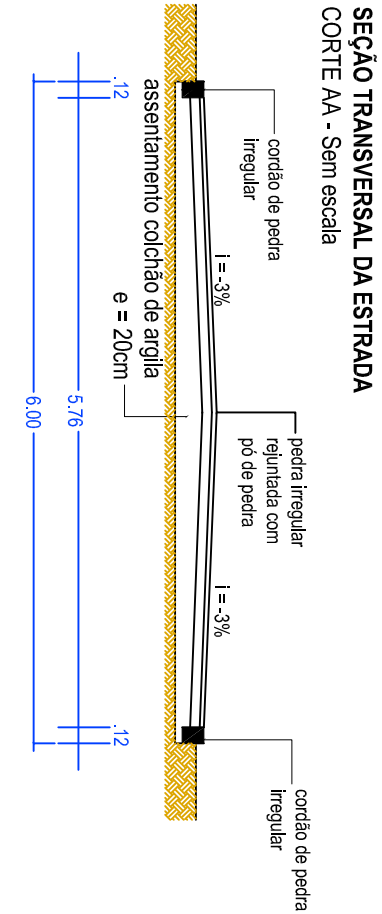


Planta Baixa
Sem escala

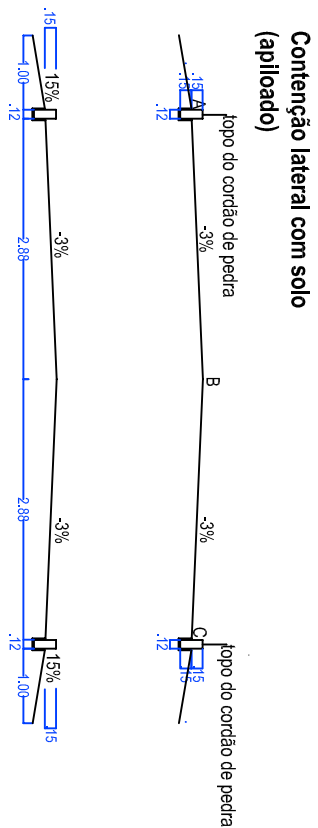

UTM Final do trecho
J 22 300773.87m
E 7291082.85m

Trecho a ser executado
Extensão: 2.300,00 metros

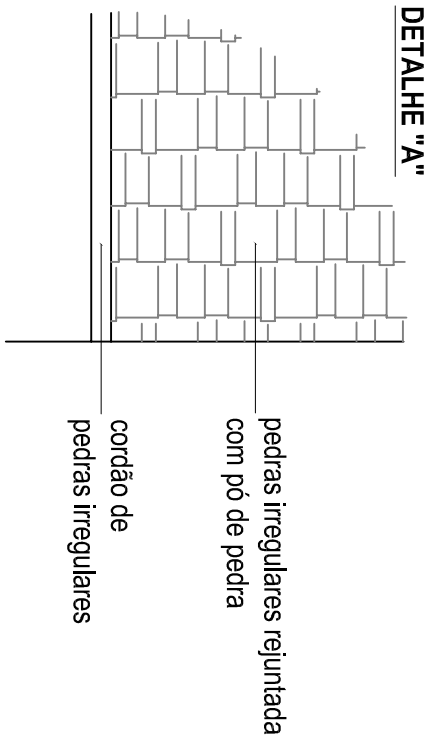


LOCALIZAÇÃO E IMPLANTAÇÃO

Sem escala

LEGENDA:

- TRECHO A SER EXECUTADO COM PEDRAS POLIEDRICAS
- CÔRREGOS E RIOS
- RODOVIA FEDERAL - BR 369
- RODOVIAS MUNICIPAIS
- CAMINHOS
- DIVISAS INTERMUNICIPAIS

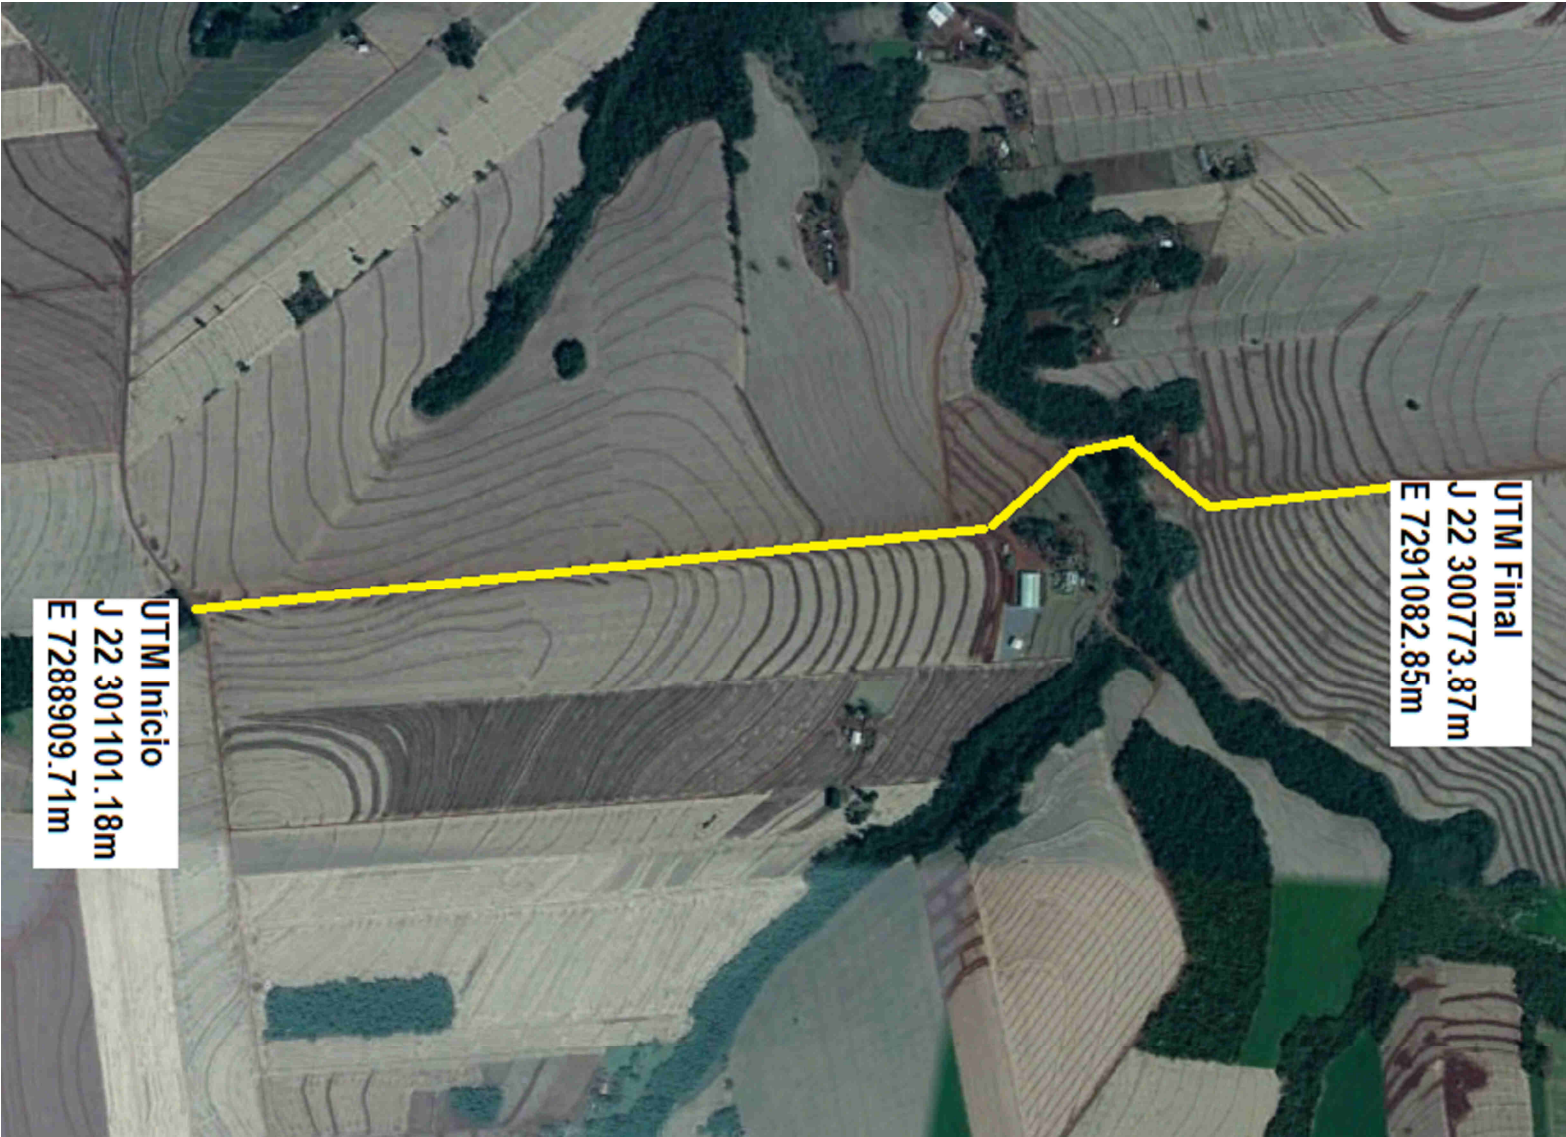

Estrada João Pereira
Implantação sem escala
Fonte: Google Earth

Obra:	PAVIMENTAÇÃO POLÉTRICA	FOLHA
Local:	ESTRADA JOÃO PEREIRA	01/03
Proprietário:	PREFEITURA MUNICIPAL DE UBIRATÃ	
Áreas:	ÁREA ESTRADA ÁREA CRUZOS (ACESSO) ÁREA TOTAL	13.800,00m² 345,80m² 14.145,80m²
Data:	JULHO / 2018	
Escalas:	INDICADA	
Projetista/Desenho:	SUELY HELLSTRON	
Projeto nº:		
Arquivo:		
Projeto:	Engº Reginaldo da S. Relameiro CREA 94.820-D / PT	